


PLANTA BAJA

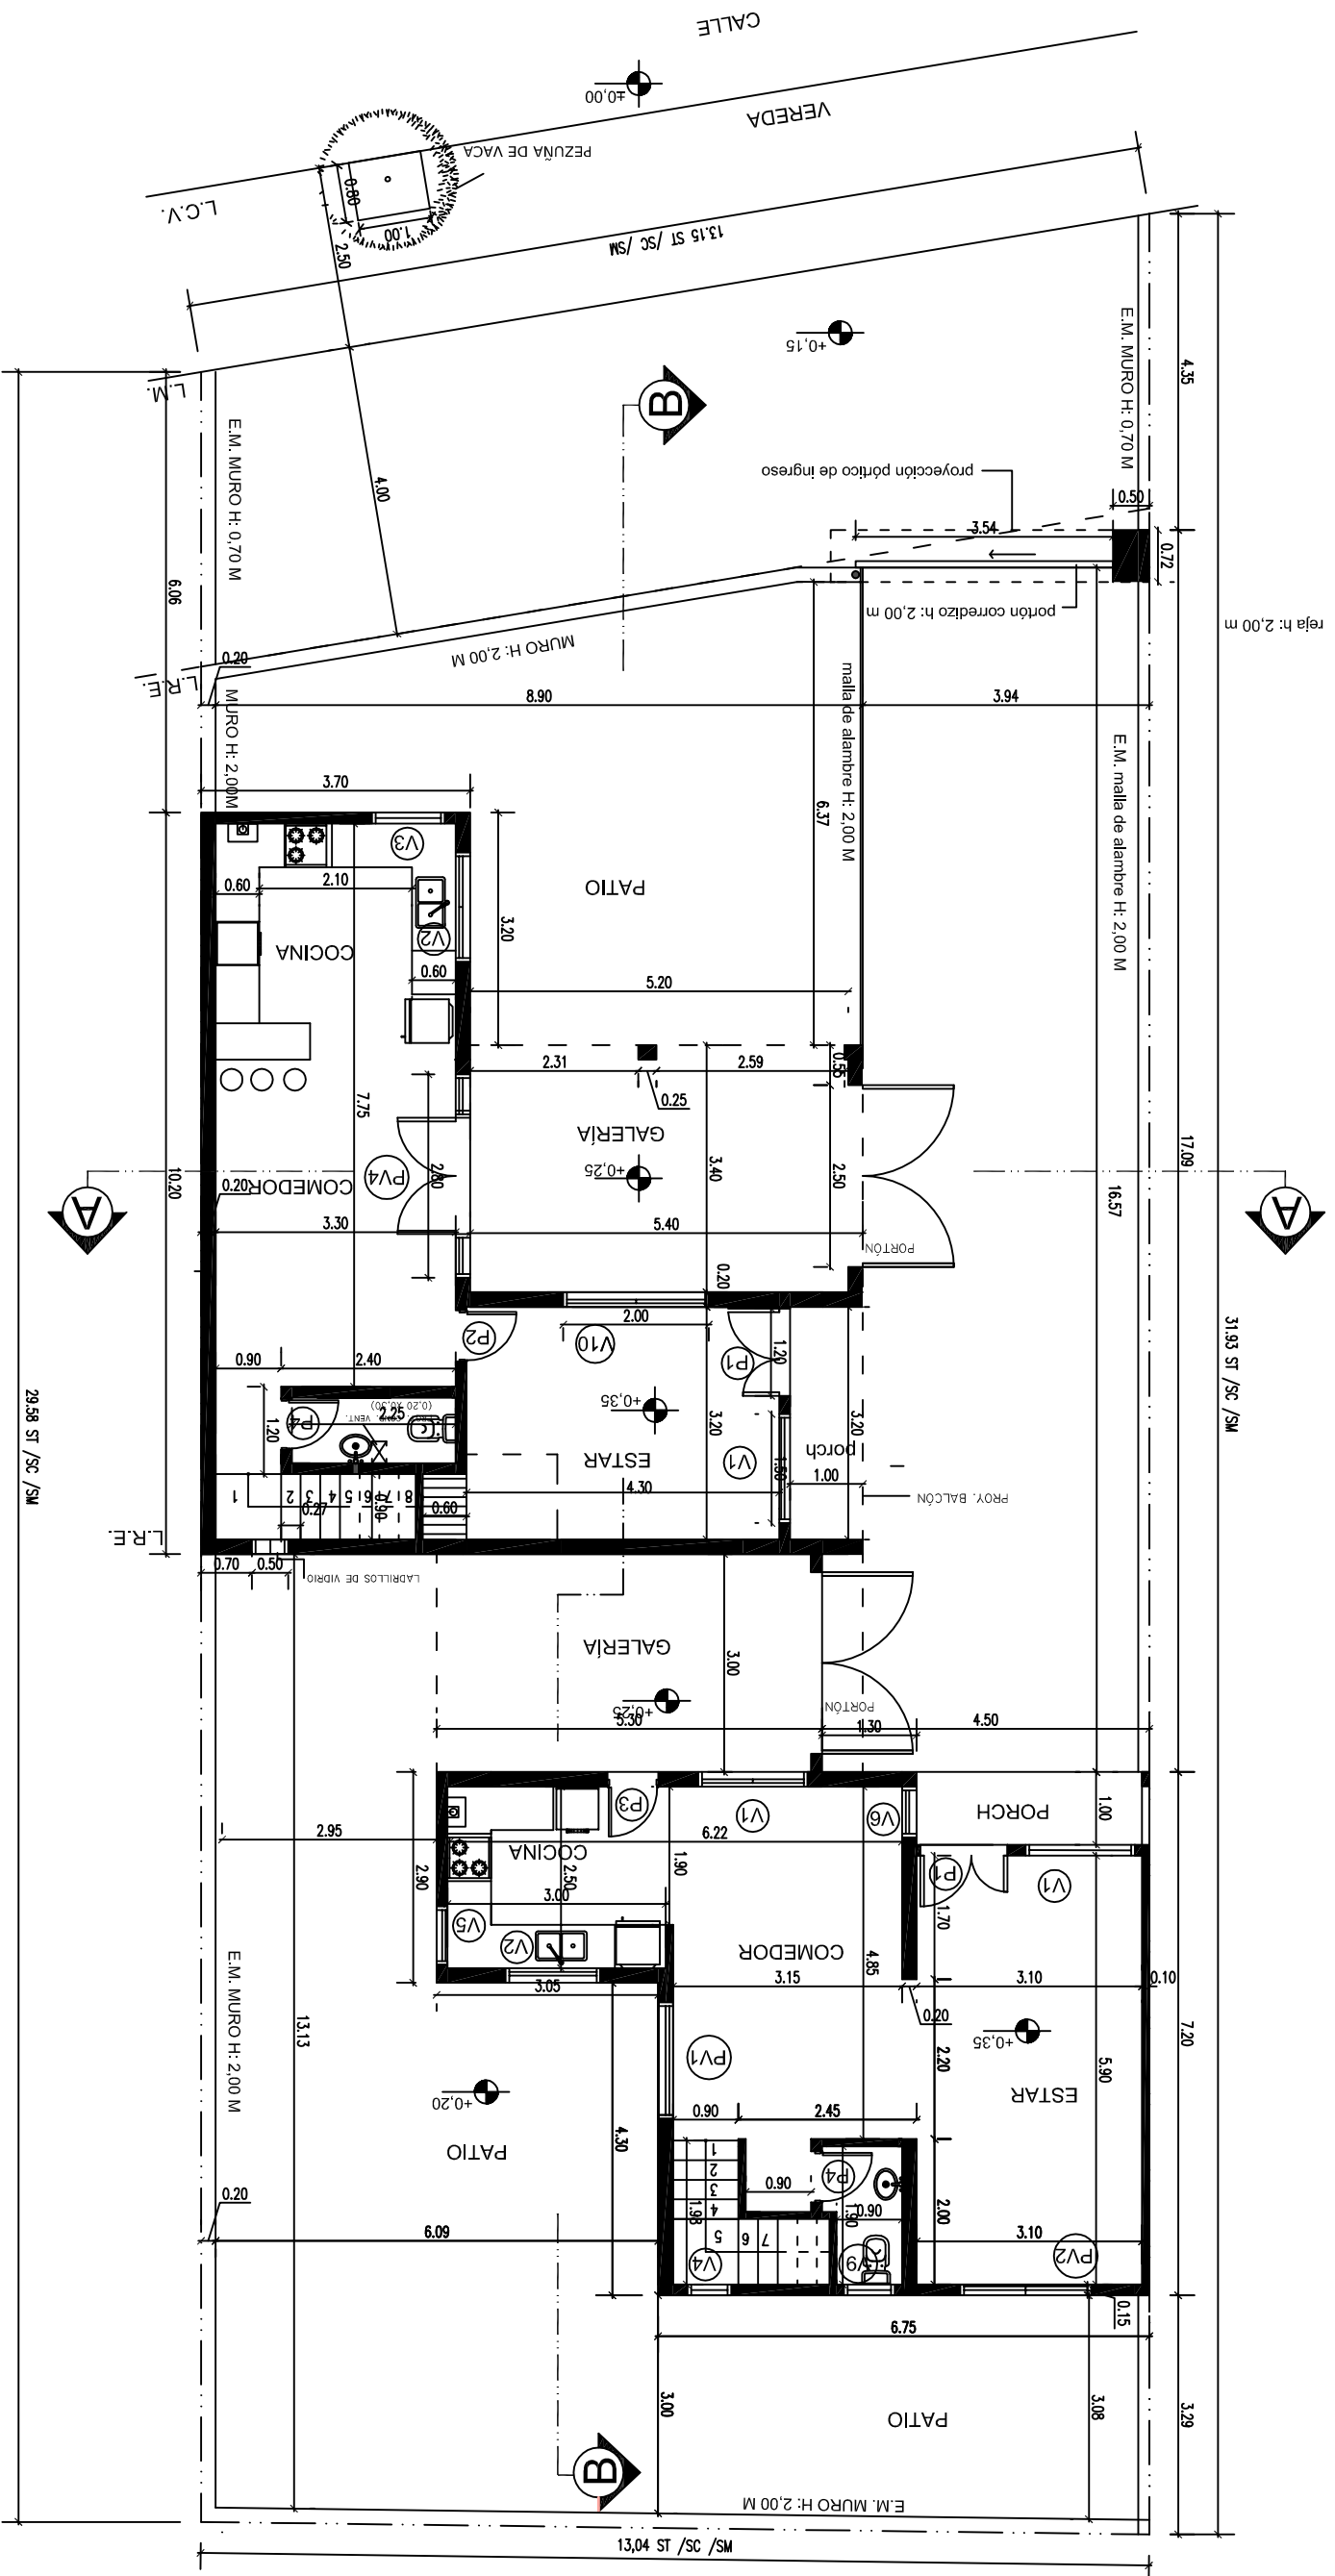

U.N.C.	FACULTAD DE CIENCIAS EXACTAS FÍSICAS Y NATURALES
	PRÁCTICA SUPERVISADA: "TAREAS AUXILIARES A LA DIRECCIÓN TÉCNICA."
OBRA: VIVIENDAS AGRUPADAS.	PARCELA: 6.
PLANO:	ESCALA: 1:100.
PLANTA BAJA.	PLANO 1.