


OBRA : CONDOMINIO FONTANAS DEL SUR - TORRE V	PLANO N°:
EMPRESA :	ICF - II - N°01
	ESCALA:
PLANO DE: INSTALACIONES CALEFACCIÓN - PLANTA BAJA	1 : 100

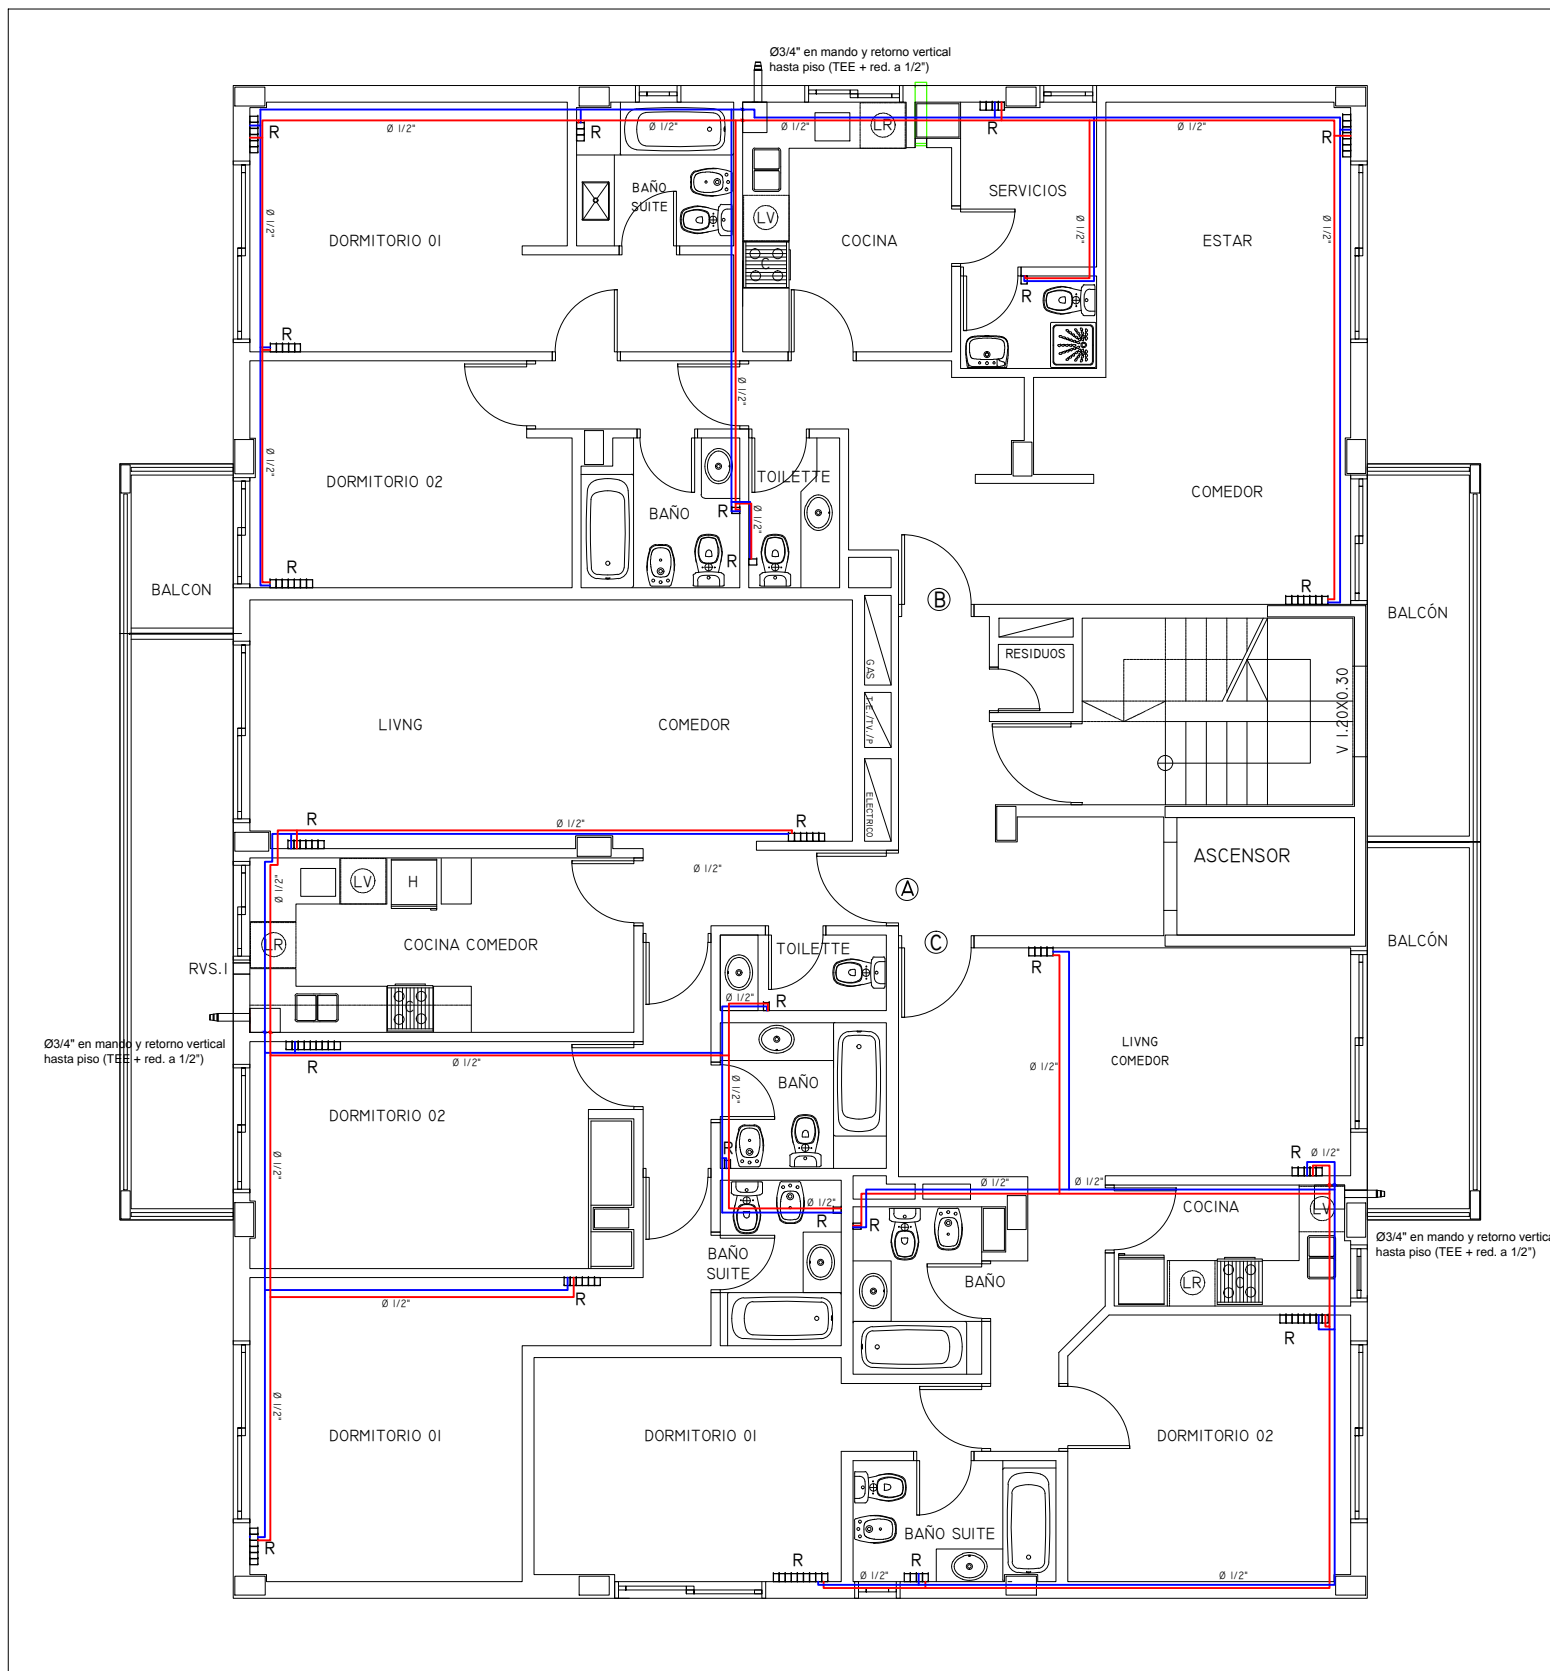

OBRA : CONDOMINIO FONTANAS DEL SUR - TORRE V	PLANO N°: ICF - II - N°02
EMPRESA :	ESCALA: 1 : 100
PLANO DE: INSTALACIONES CALEFACCIÓN - PLANTA 1, 2 Y 3	

