






OBRA : CONDOMINIO FONTANAS DEL SUR - TORRE IV	PLANO N°: IC - I - N°01
EMPRESA :	ESCALA: 1 : 100
	
PLANO DE: INSTALACIONES CLOACALES - PLANTA SUBSUELO	

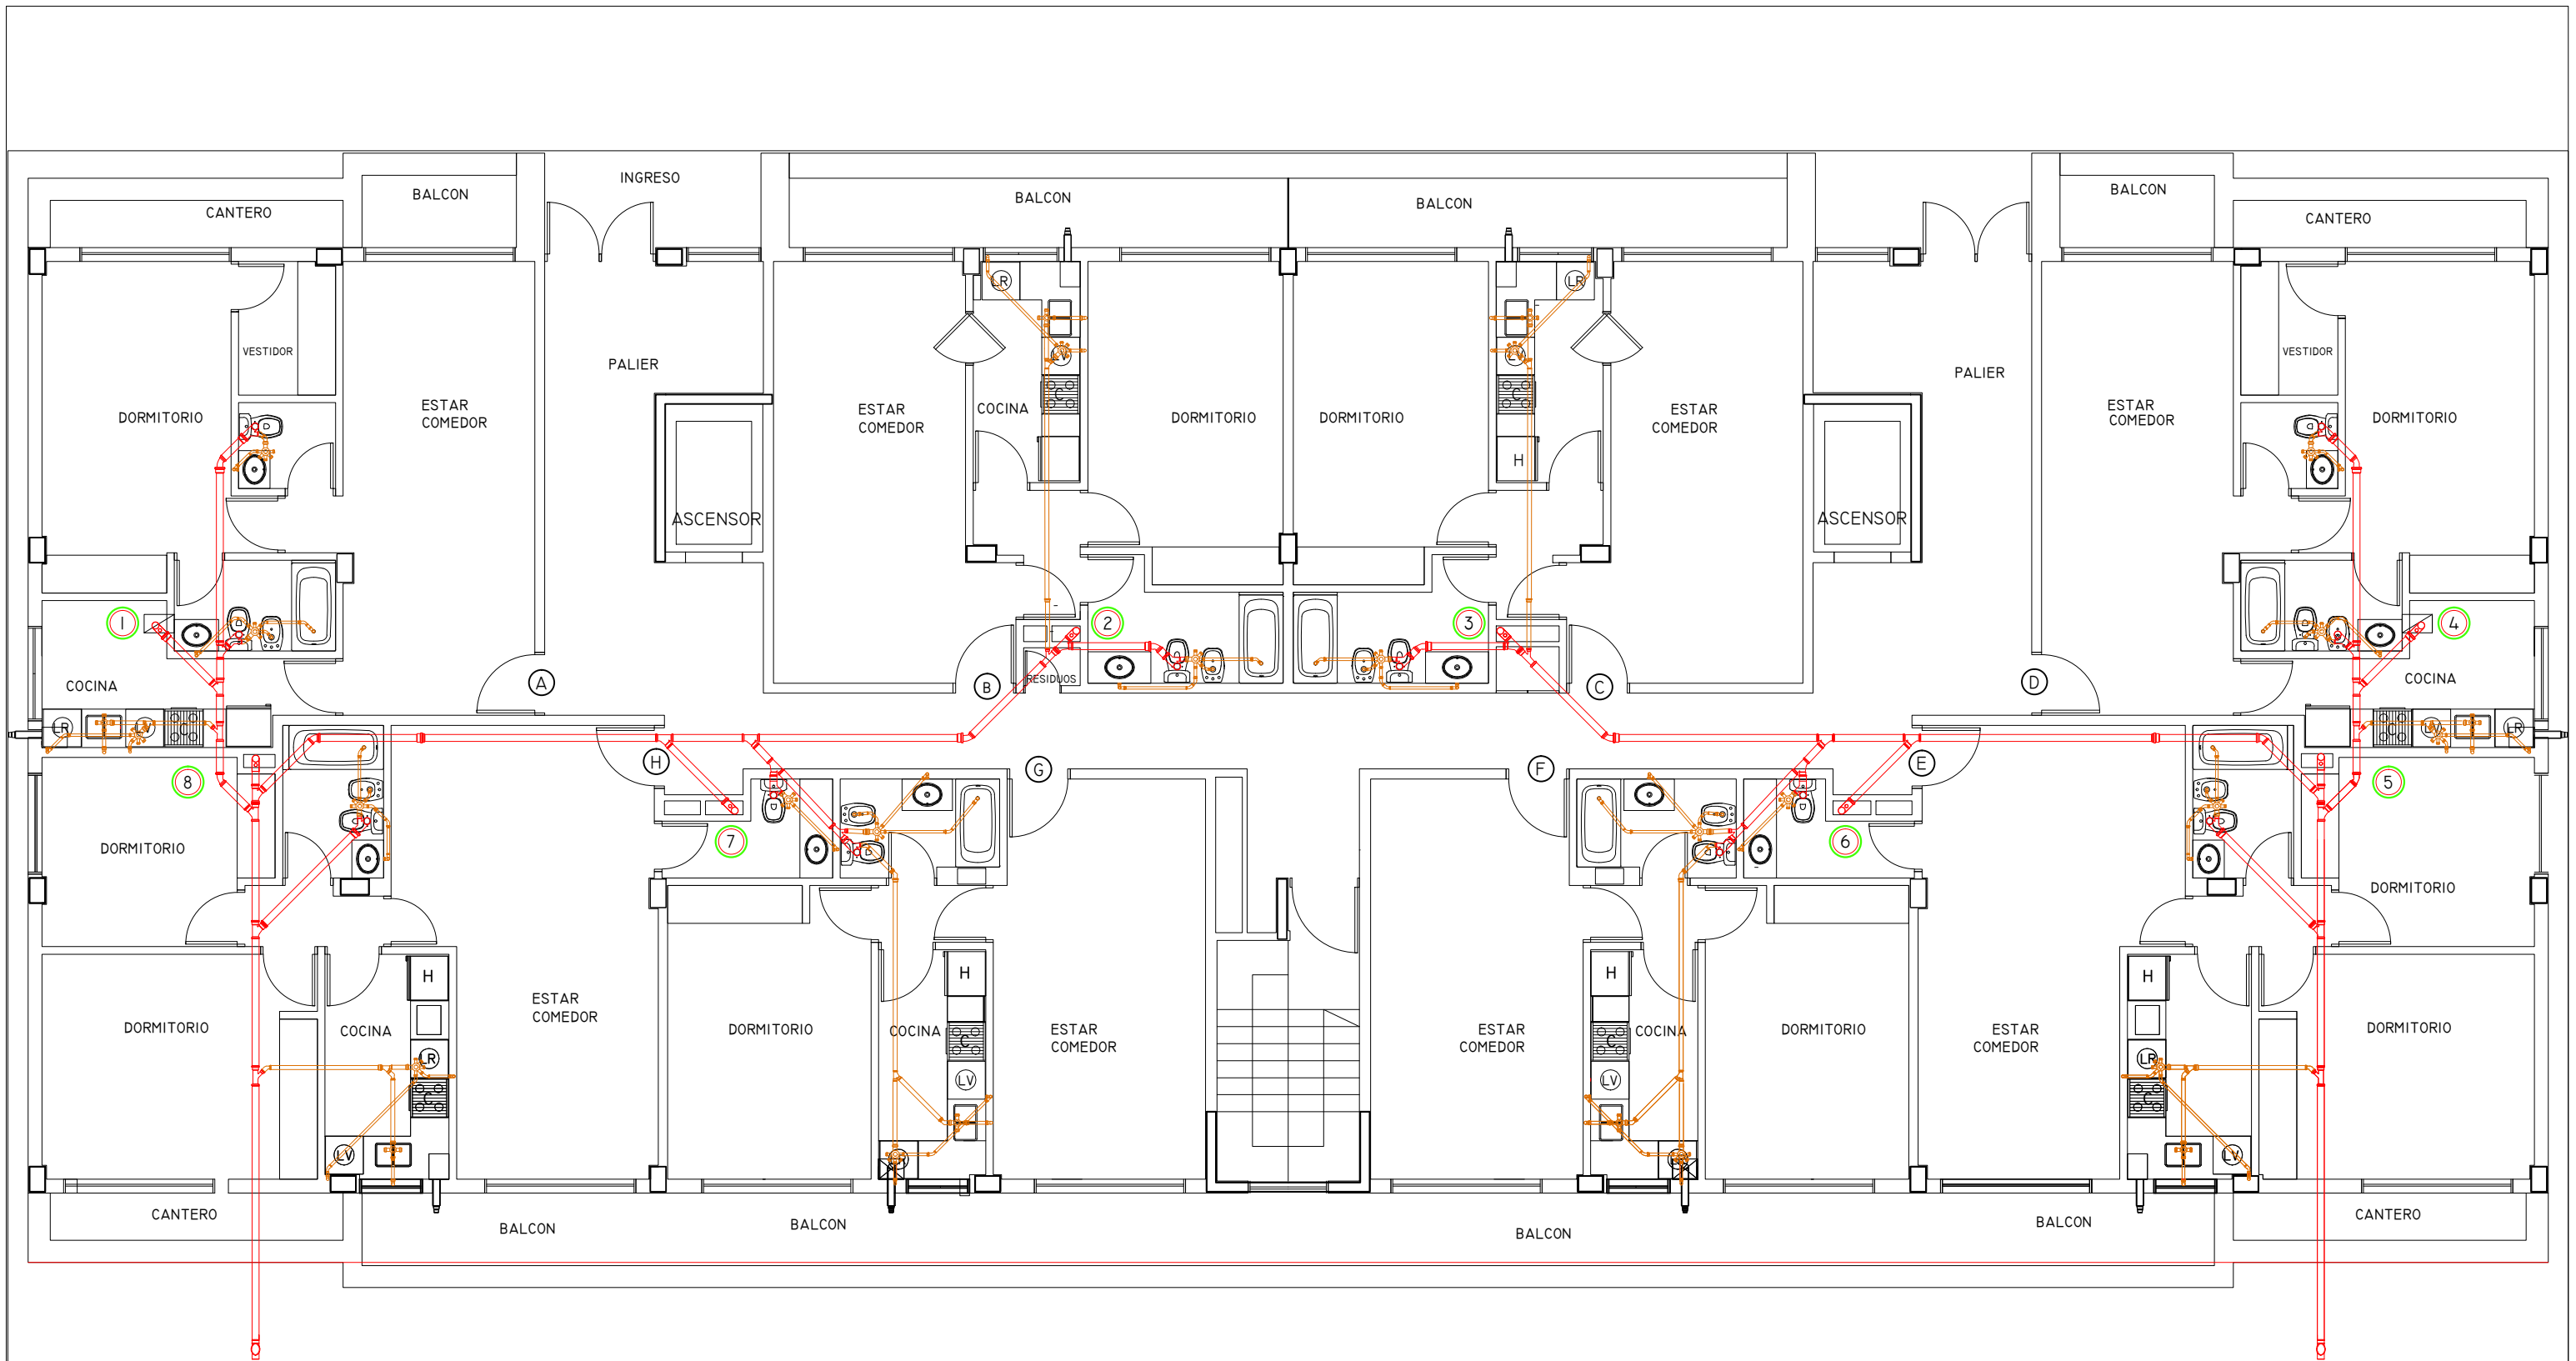

OBRA : CONDOMINIO FONTANAS DEL SUR - TORRE IV	PLANO N°: IC - I - N°02
EMPRESA :	ESCALA: 1 : 100
	
PLANO DE: INSTALACIONES CLOACALES - PLANTA BAJA	

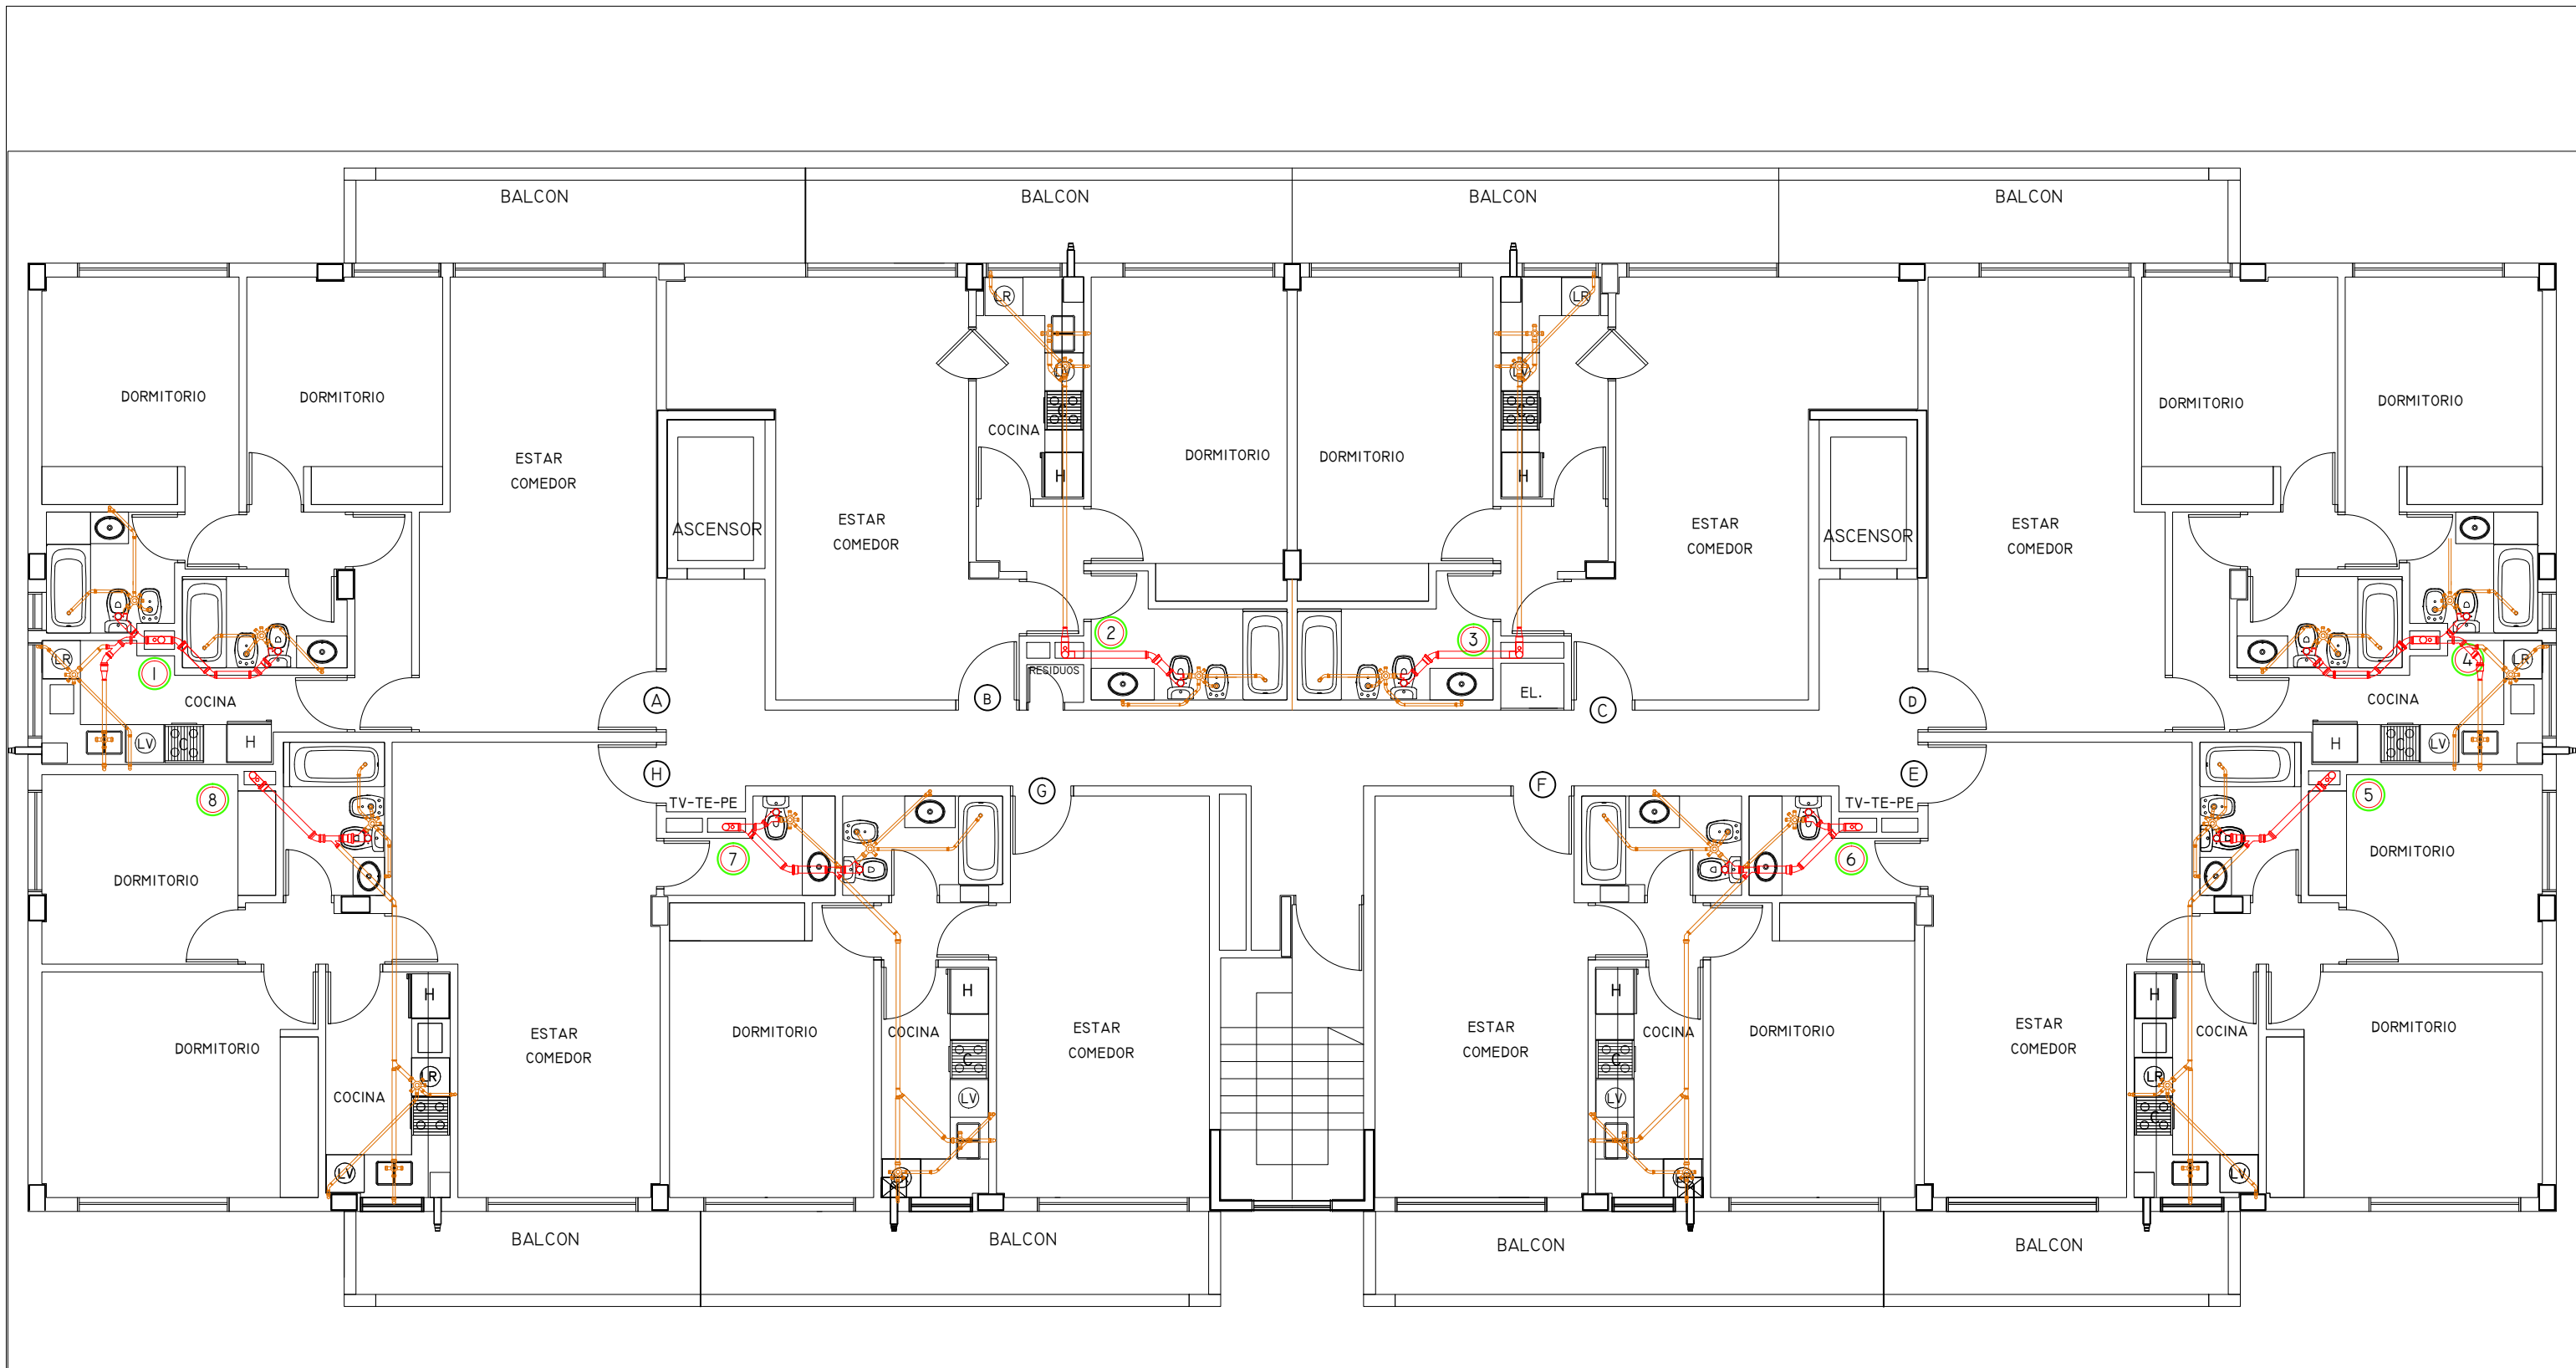

OBRA : CONDOMINIO FONTANAS DEL SUR - TORRE IV	PLANO N°: IC - I - N°03
EMPRESA :	ESCALA: 1 : 100
	
PLANO DE: INSTALACIONES CLOACALES - PLANTA PISOS 1, 2 Y 3	

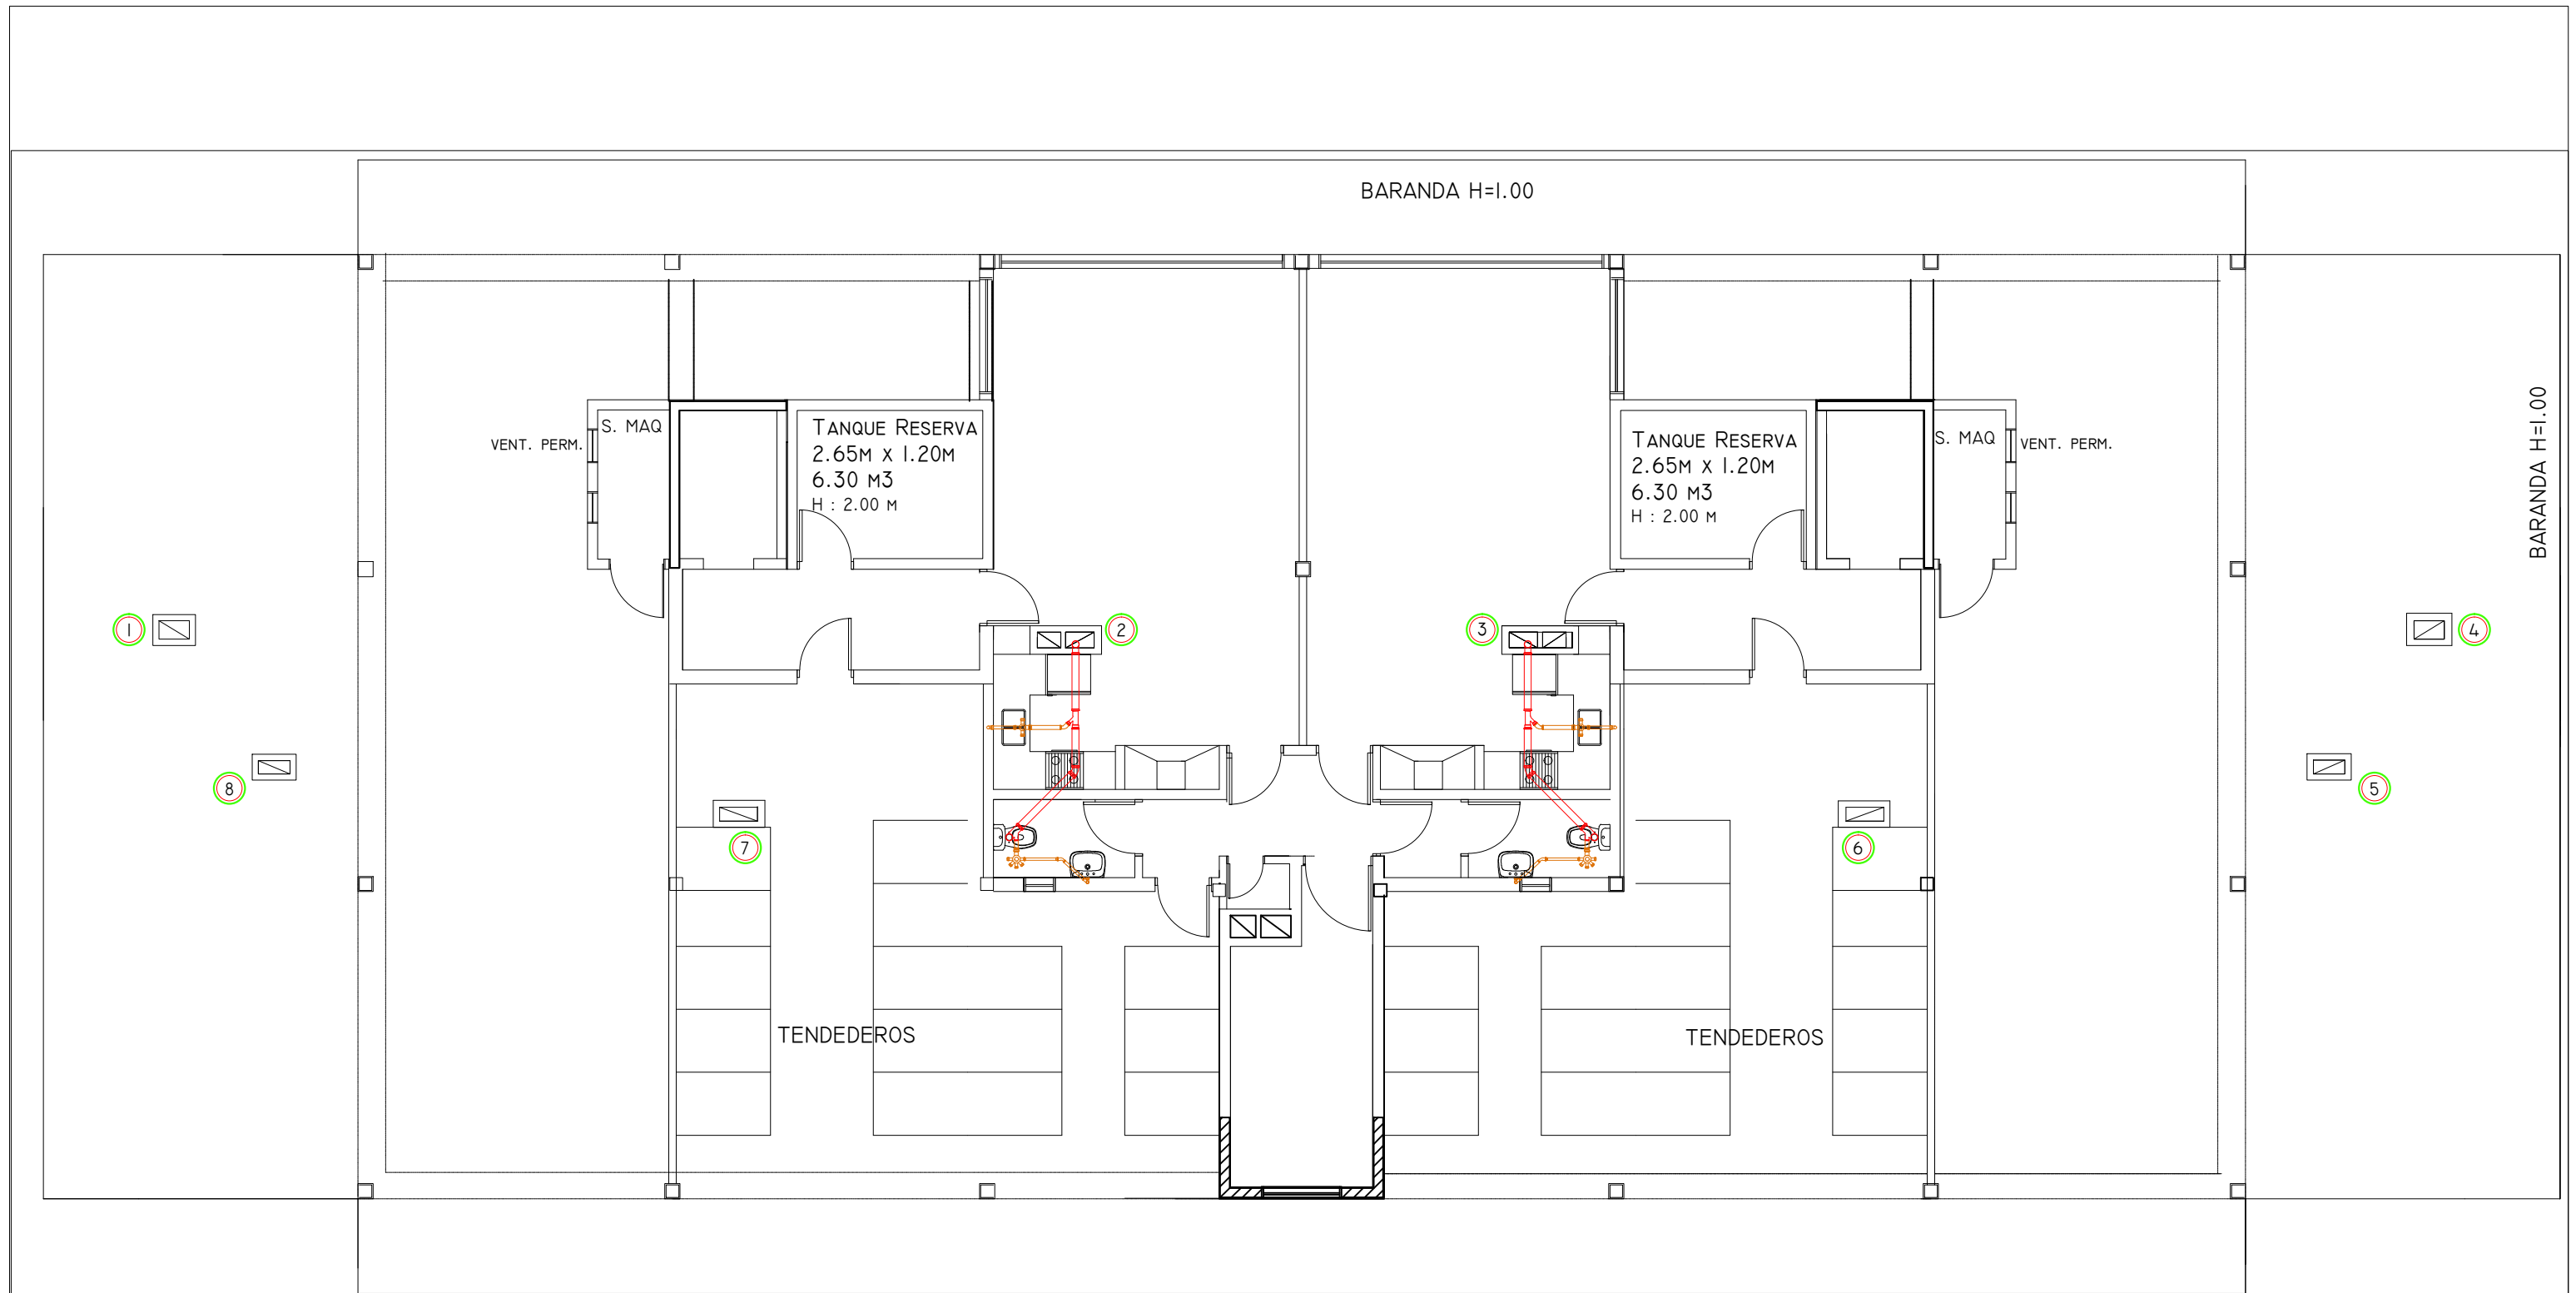

OBRA : CONDOMINIO FONTANAS DEL SUR - TORRE IV		PLANO N°:
		IC - I - N°04
EMPRESA :		ESCALA:
		1 : 100
PLANO DE: INSTALACIONES CLOACALES - PLANTA AZOTEA		