

# PRIMERA ETAPA CONCESIONARIA PLANTA BAJA

CERTIFICADO CATASTRAL CIR: 03 SECC: 02 MANZ: 32 PARC: 2

OBRA PROPIEDAD DE:  
**CERRO AUTO S.A.**


CALLE: RIO DE JANEIRO nº 2063.  
BARRIO: S/d  
CIUDAD: VILLA ALLENDE.  
DEPARTAMENTO: COLON.  
PEDANIA: RIO CEBALLOS.  
PROVINCIA: CORDOBA

ESCALA 1:125

Sup. Terreno s/t s/m s/c: 6694,75 m<sup>2</sup>  
Sup. Cubierta P.B.: 900,00 m<sup>2</sup>  
Sup. Cubierta Subsuelo: 900,00 m<sup>2</sup>  
Sup. Cubierta 1º Piso: 465,00 m<sup>2</sup>

**MANZ. OF. 32**      **LOTE OF. 2**

**SUP. PROYECTO TOTAL:** 2265,00 m<sup>2</sup>  
Sup. Terreno Libre: 5794,75 m<sup>2</sup>

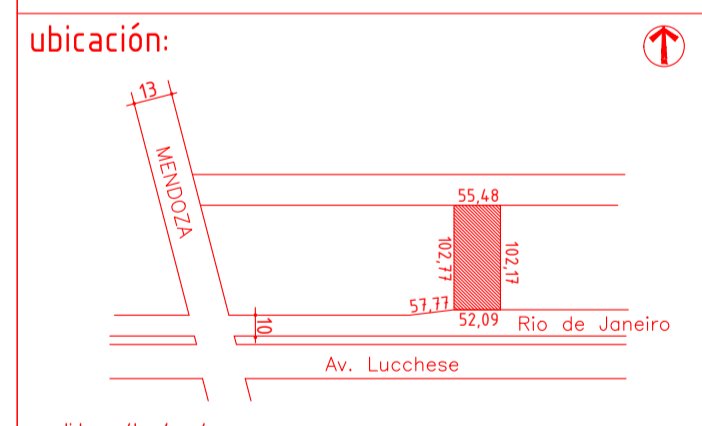

PROPIETARIO: CERRO AUTO S.A.  
domicilio

PROYECTO: INGENIERO DANIEL SANCHEZ  
domicilio  
ING. APTO FERNANDO D' ABELO CAROLINA

DIREC. y REPRES. TECNICA: domicilio

	Calle Río de Janeiro		Calle Mendoza		Av. Padre Lucchese	
	S/C	S/M	S/C	S/M	S/C	S/M
ancho de calle:	20,00	20,00	12,00			
ancho de calzada:	8,00	8,00	7,00			
ancho de vereda propia:	6,00	6,00	2,50			
ancho de vereda opuesta:	6,00	6,00	2,50			
pavimento:	SI	SI	SI		SI	SI

Observaciones:  
**PLANO DE PLANTA BAJA**  
El presente proyecto cumple con las normas antisísmicas vigentes - Ley nº 6138.

Fecha de presentación: