


LOSAS PLANTTA BAJA

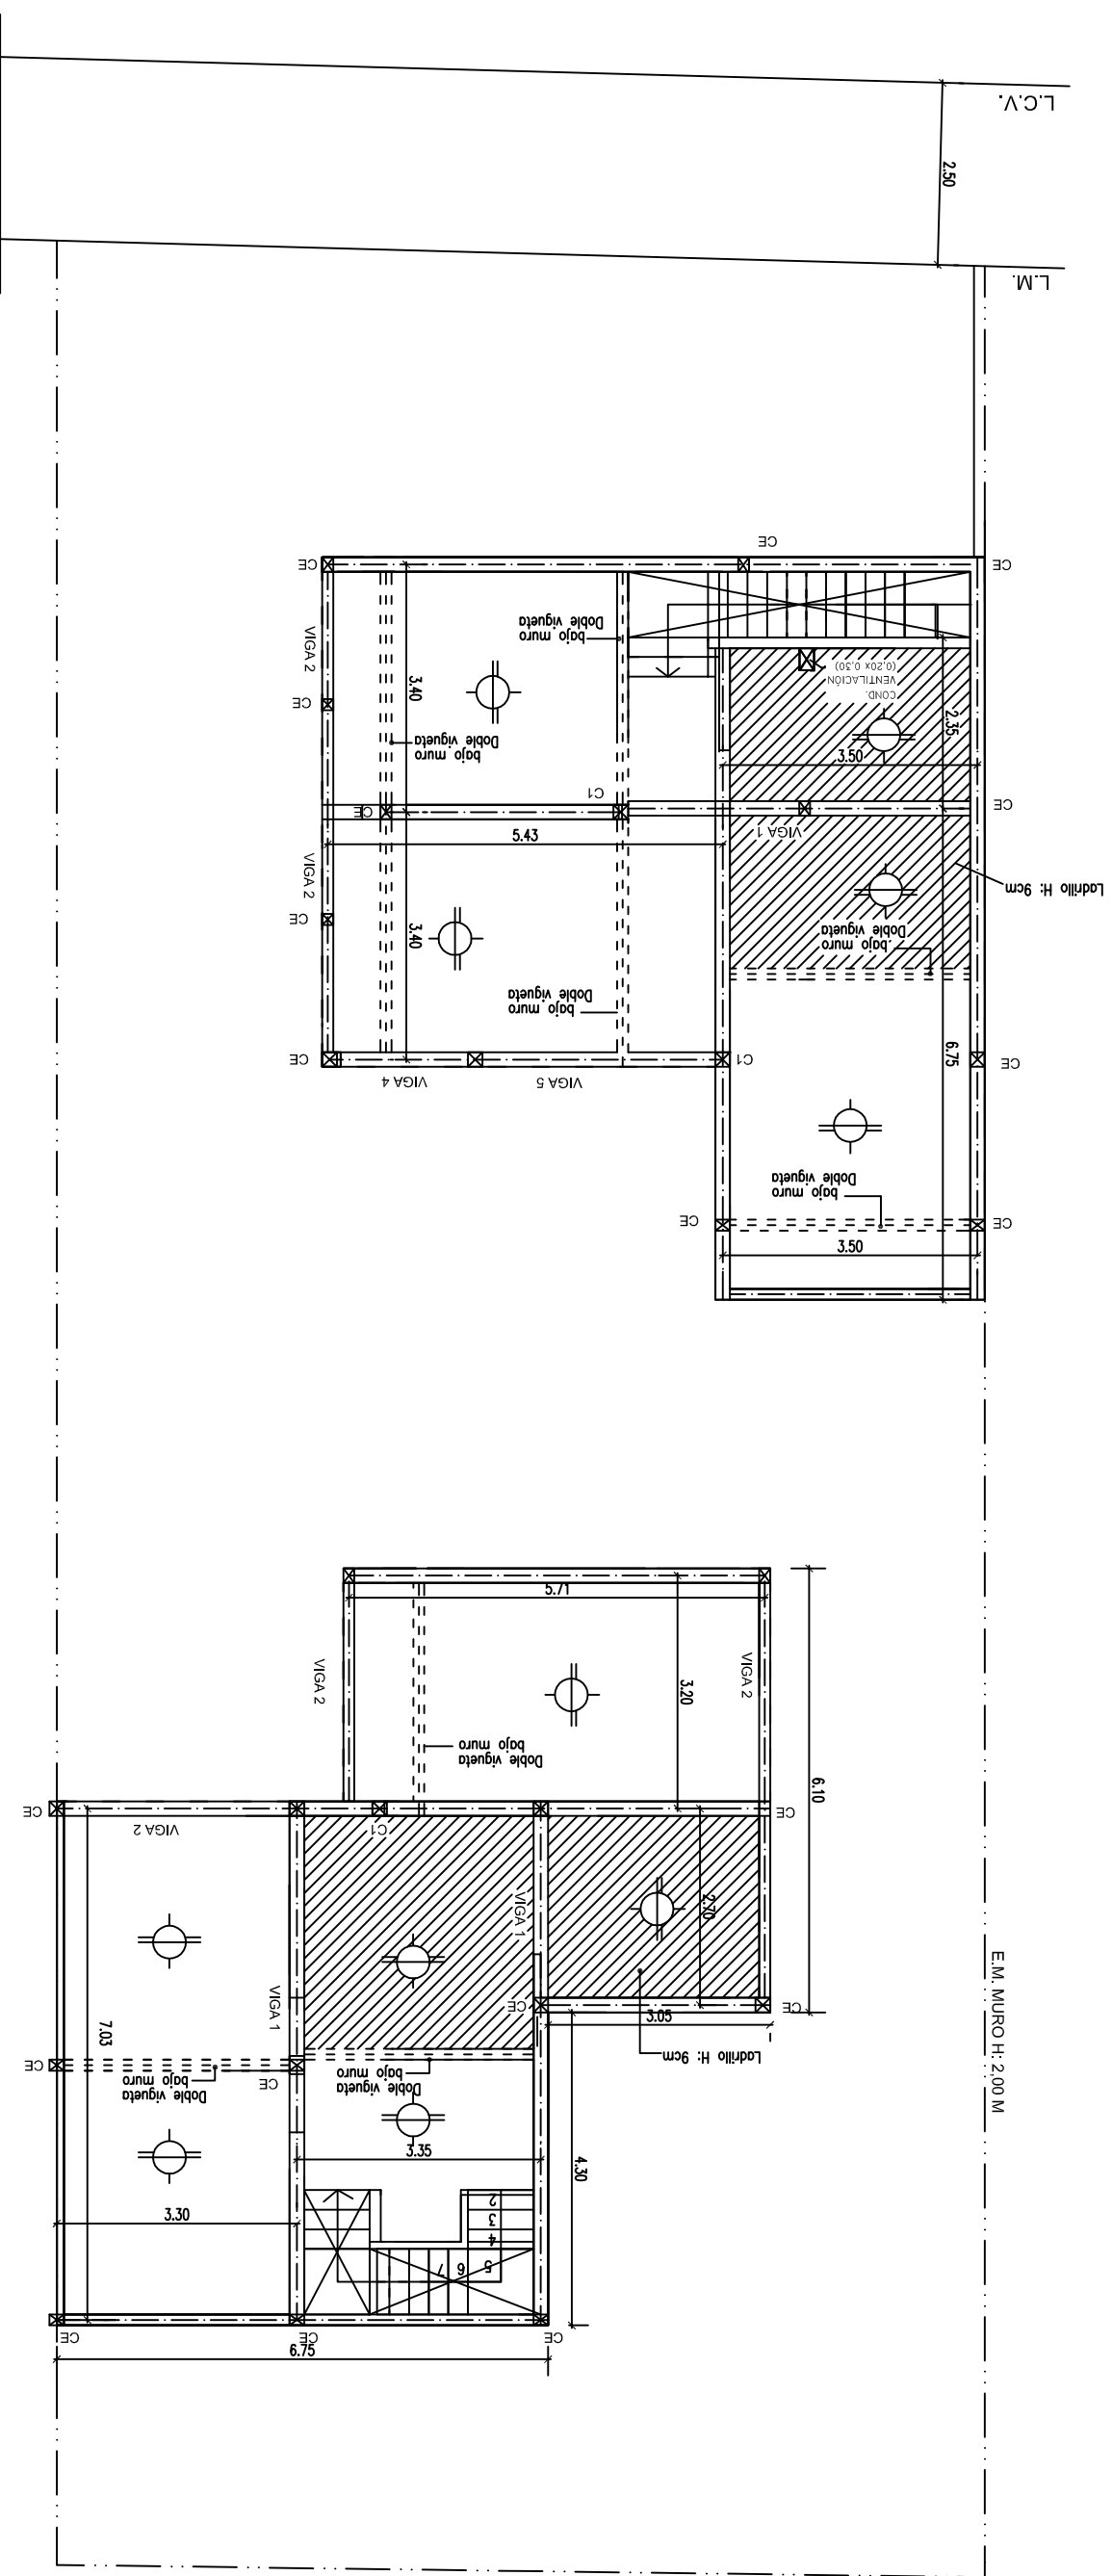

| | |
|----------------------------|---|
| U.N.C. | FACULTAD DE CIENCIAS EXACTAS FÍSICAS Y NATURALES |
| | PRÁCTICA SUPERVISADA: "TAREAS AUXILIARES A LA DIRECCIÓN TÉCNICA." |
| OBRA: VIVIENDAS AGRUPADAS. | PARCELA: 7. |
| PLANO: | ESCALA: 1:100. |
| LOSAS PLANTA BAJA. | PLANO 11. |