


# PLANTA ALTA

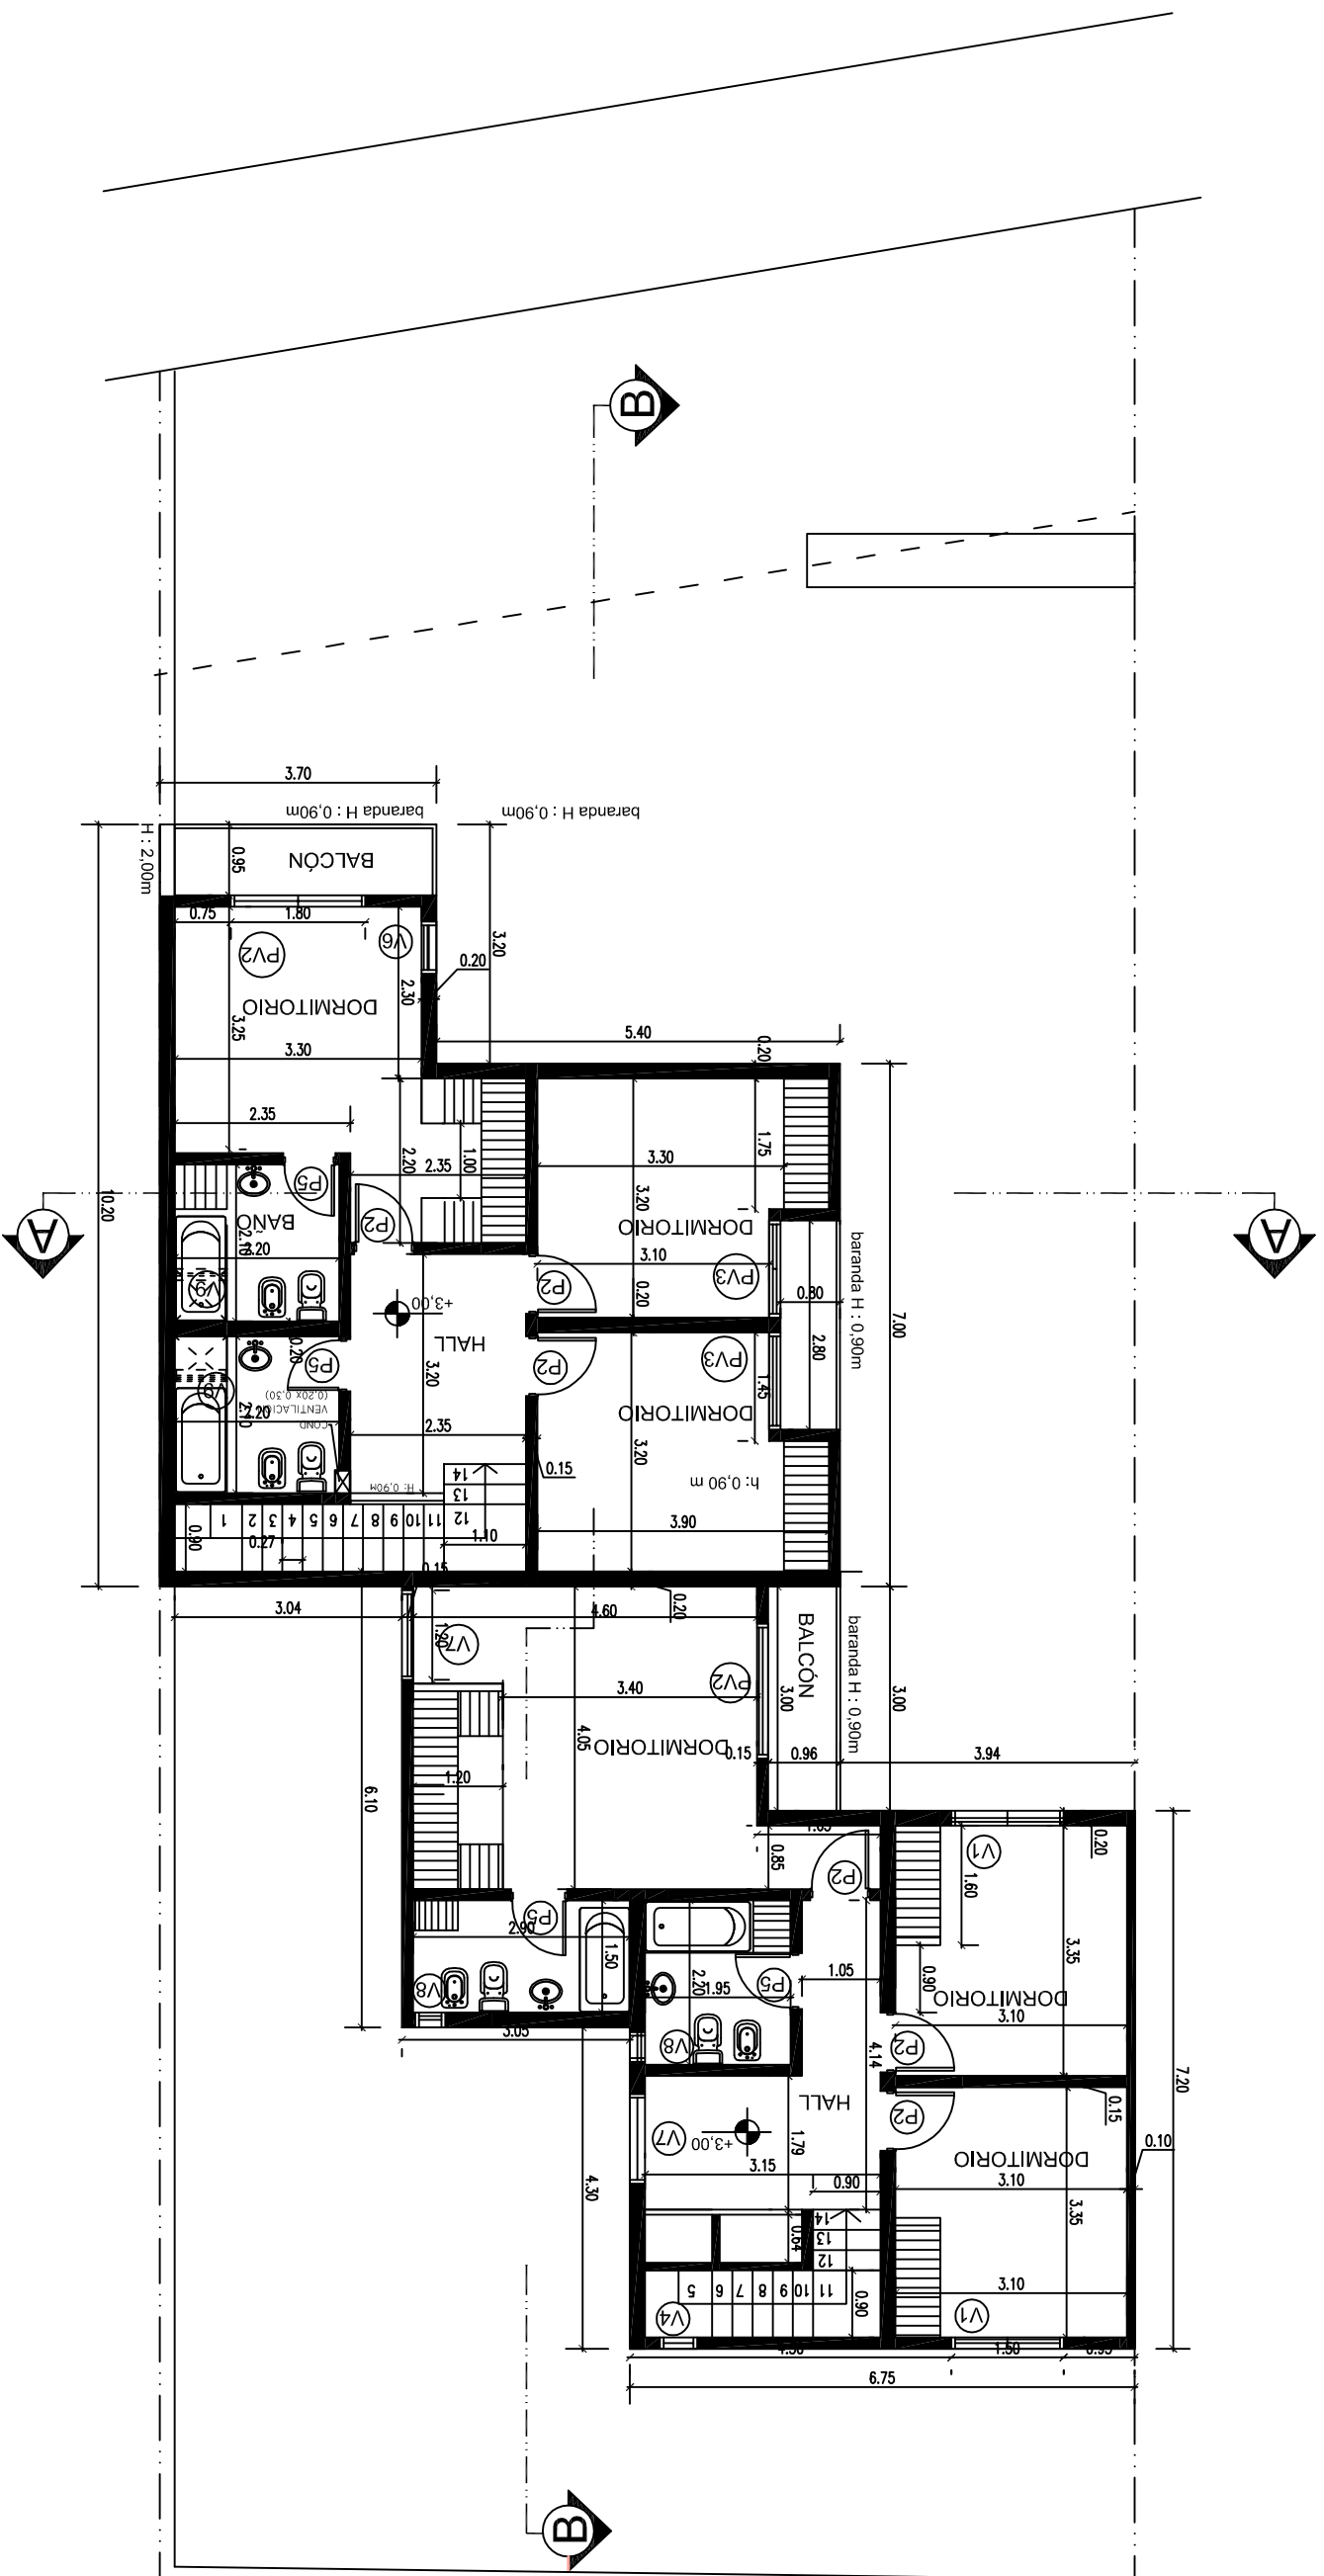

|                            |   |
|----------------------------|---|
| U.N.C.                     | FACULTAD DE CIENCIAS EXACTAS FÍSICAS Y NATURALES                  |
|                            | PRÁCTICA SUPERVISADA: "TAREAS AUXILIARES A LA DIRECCIÓN TÉCNICA." |
| OBRA: VIVIENDAS AGRUPADAS. | PARCELA: 6.   |
| PLANO:                     | ESCALA: 1:100.  |
| PLANTA ALTA.               | PLANO 2.  |