


# LOSAS PLANTA BAJA

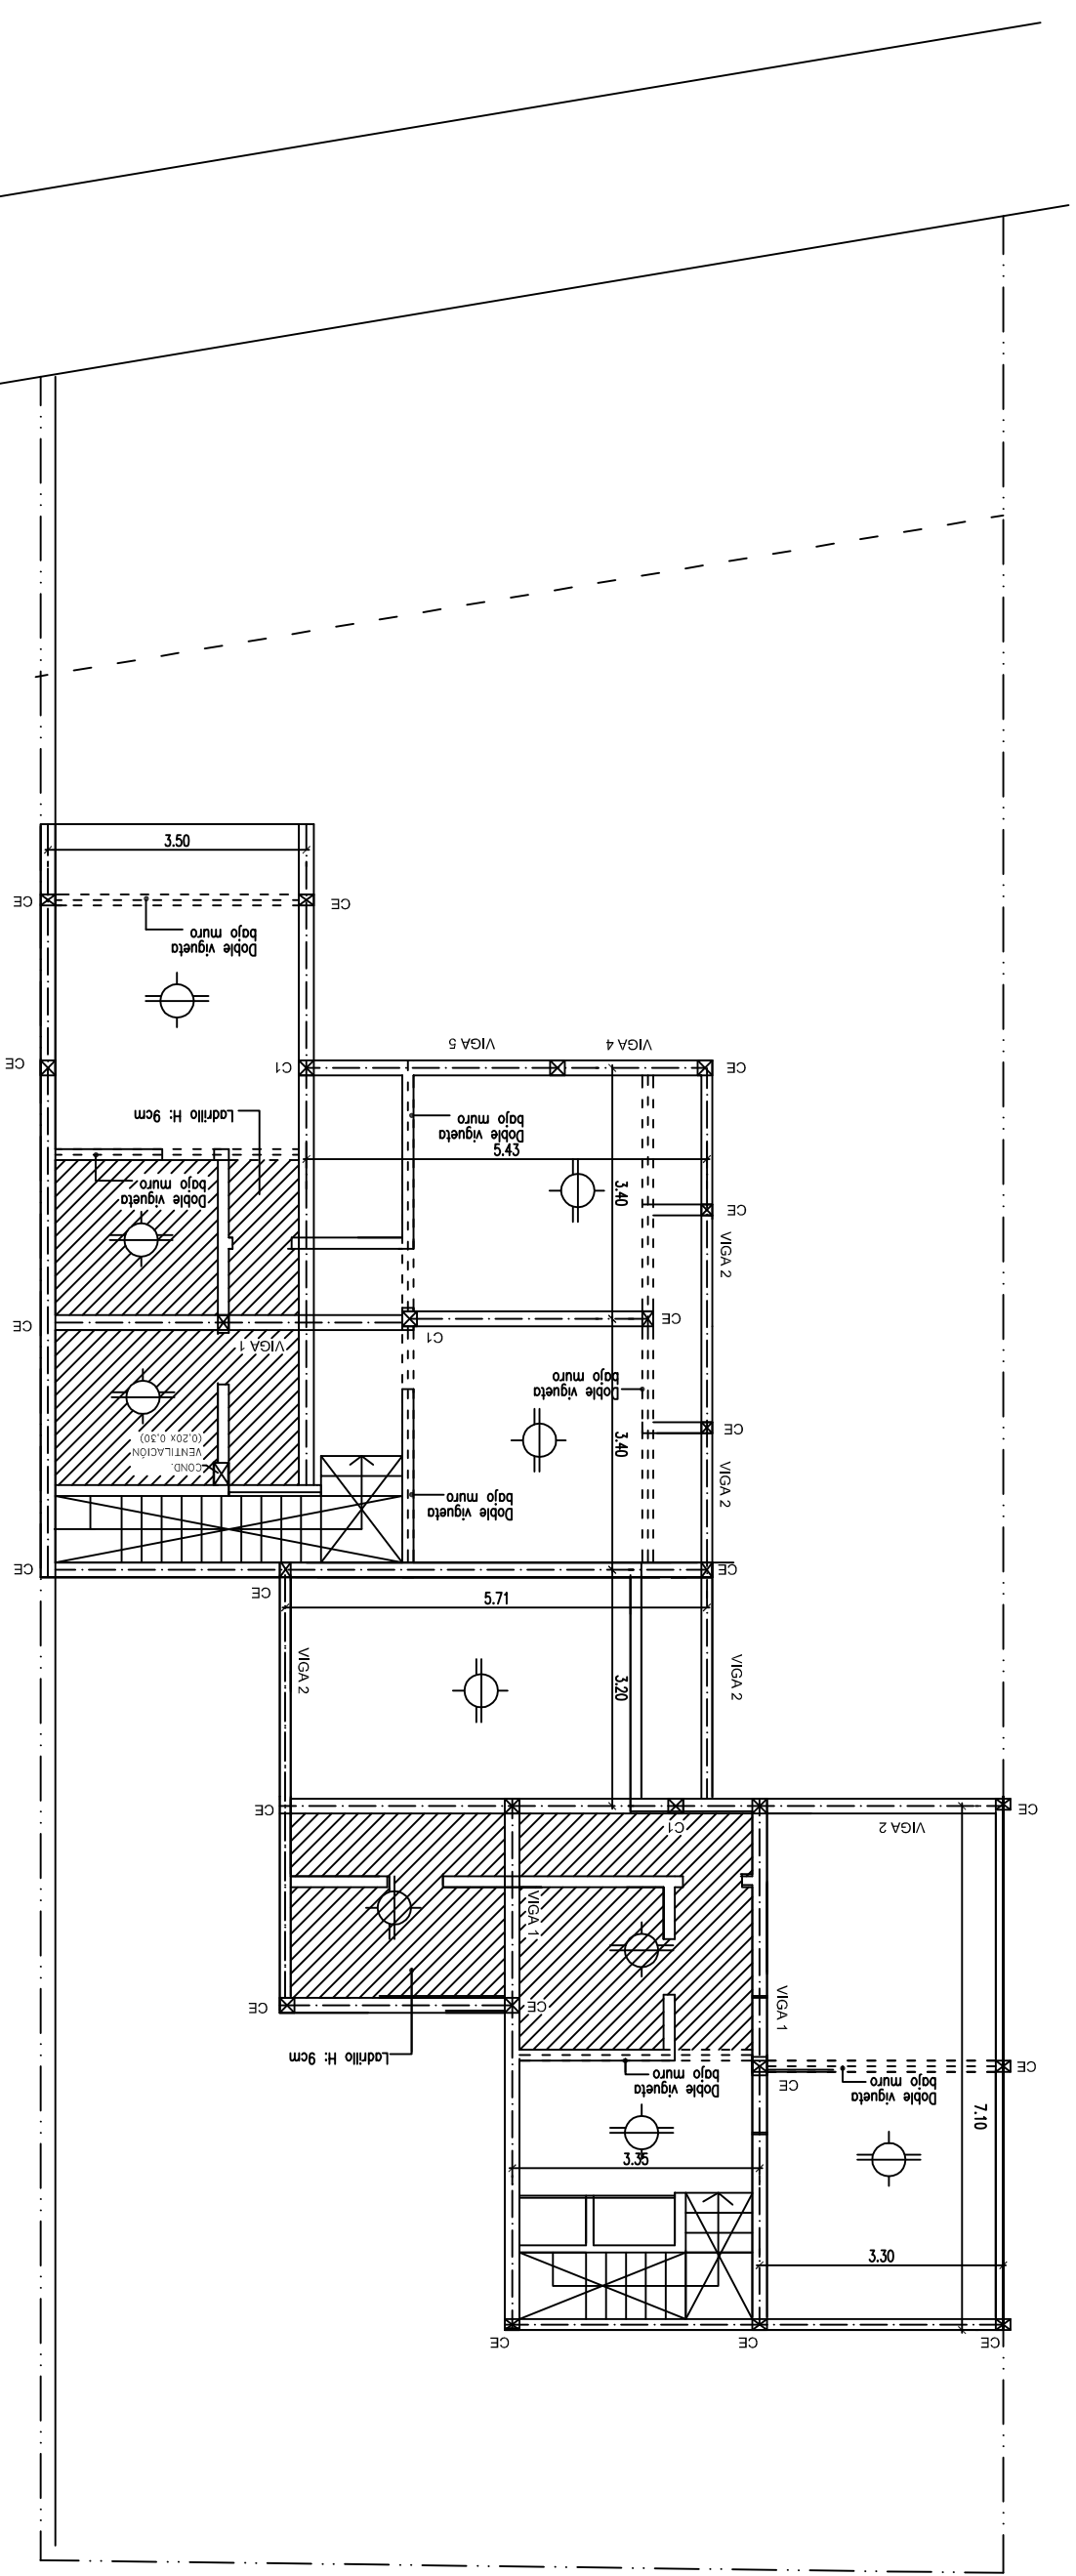

<b>U.N.C.</b>	FACULTAD DE CIENCIAS EXACTAS FÍSICAS Y NATURALES
PRÁCTICA SUPERVISADA: "TAREAS AUXILIARES A LA DIRECCIÓN TÉCNICA."	
OBRA: VIVIENDAS AGRUPADAS.	PARCELA: 6.
PLANO:	ESCALA: 1:100.
LOSAS PLANTA BAJA.	PLANO 9.