


OBRA : CONDOMINIO FONTANAS DEL SUR - TORRE IV	PLANO N°: ICF - I - N°01
EMPRESA :	ESCALA: 1 : 100
	
PLANO DE: INSTALACIONES CALEFACCIÓN - PLANTA BAJA	

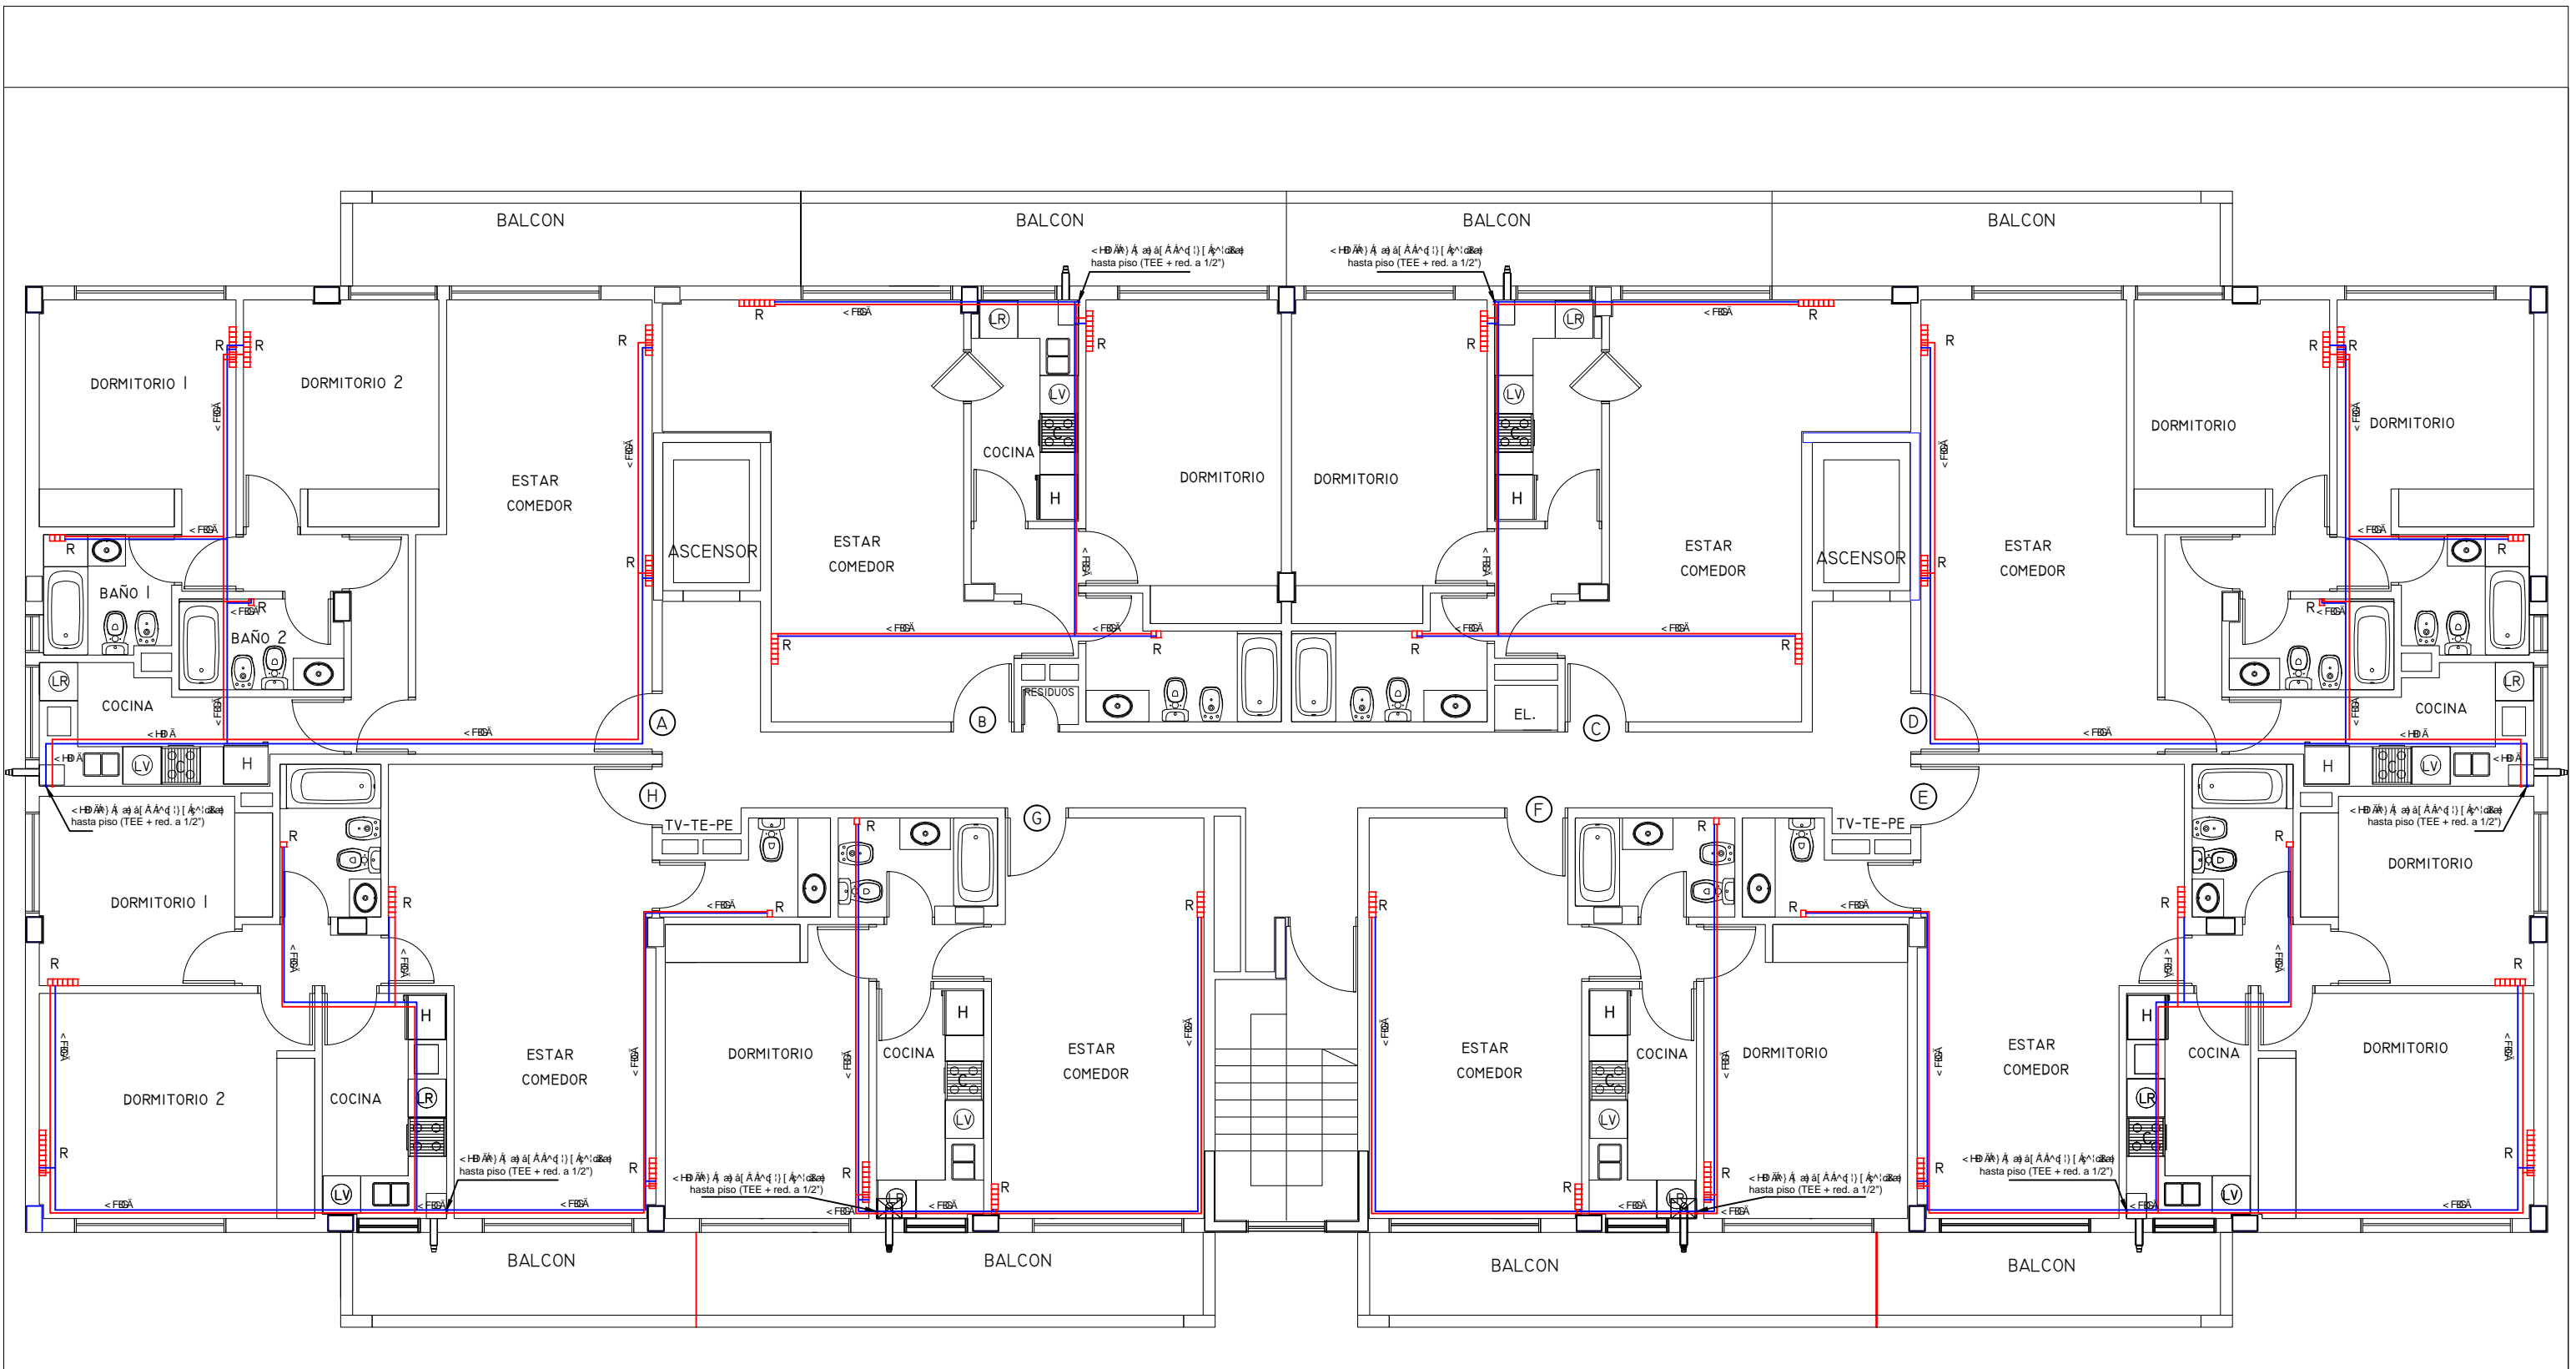

OBRA : CONDOMINIO FONTANAS DEL SUR - TORRE IV	PLANO N°:
EMPRESA :	ICF - I - N°02
	ESCALA:
	1 : 100
PLANO DE: INSTALACIONES CALEFACCION - PLANTA PISOS 1, 2 Y 3	