




OBRA : CONDOMINIO FONTANAS DEL SUR - TORRE IV		PLANO Nº:
		IP - I - Nº01
EMPRESA :		ESCALA:
		1 : 100
PLANO DE: INSTALACIONES PLUVIALES - PLANTA SUBSUELO		

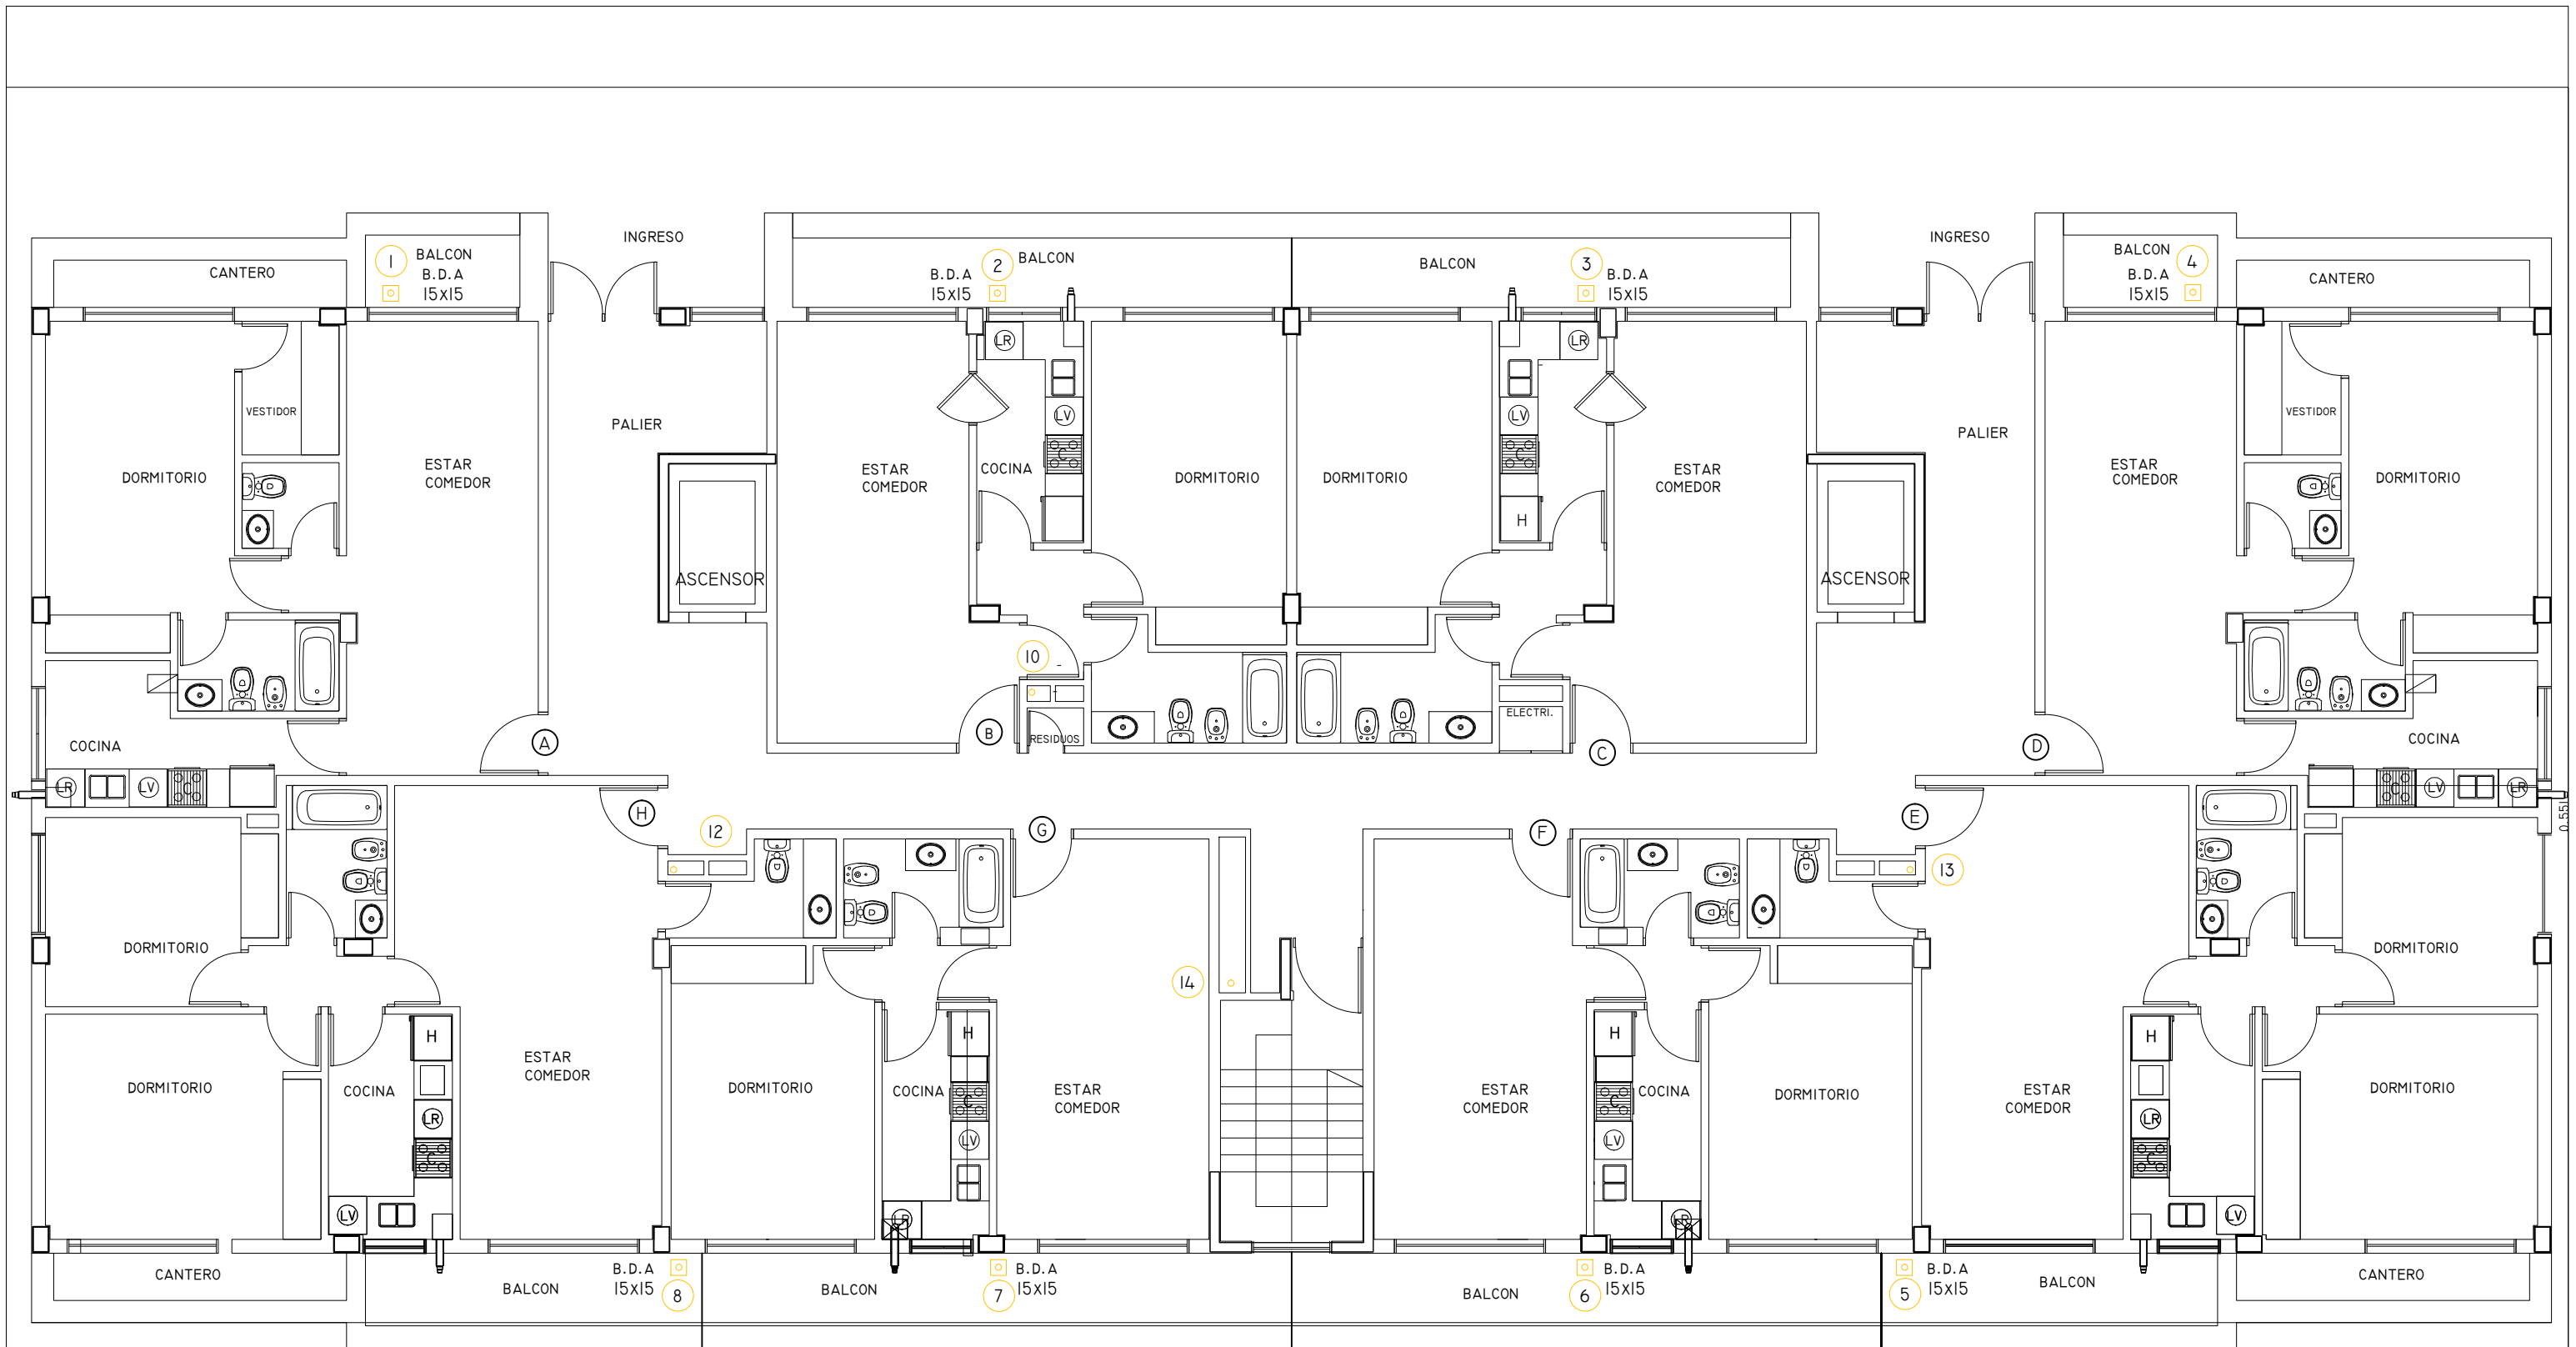

OBRA : CONDOMINIO FONTANAS DEL SUR - TORRE IV		PLANO Nº:
		IP - I - Nº02
EMPRESA :		ESCALA:
		1 : 100
PLANO DE: INSTALACIONES PLUVIALES - PLANTA BAJA		

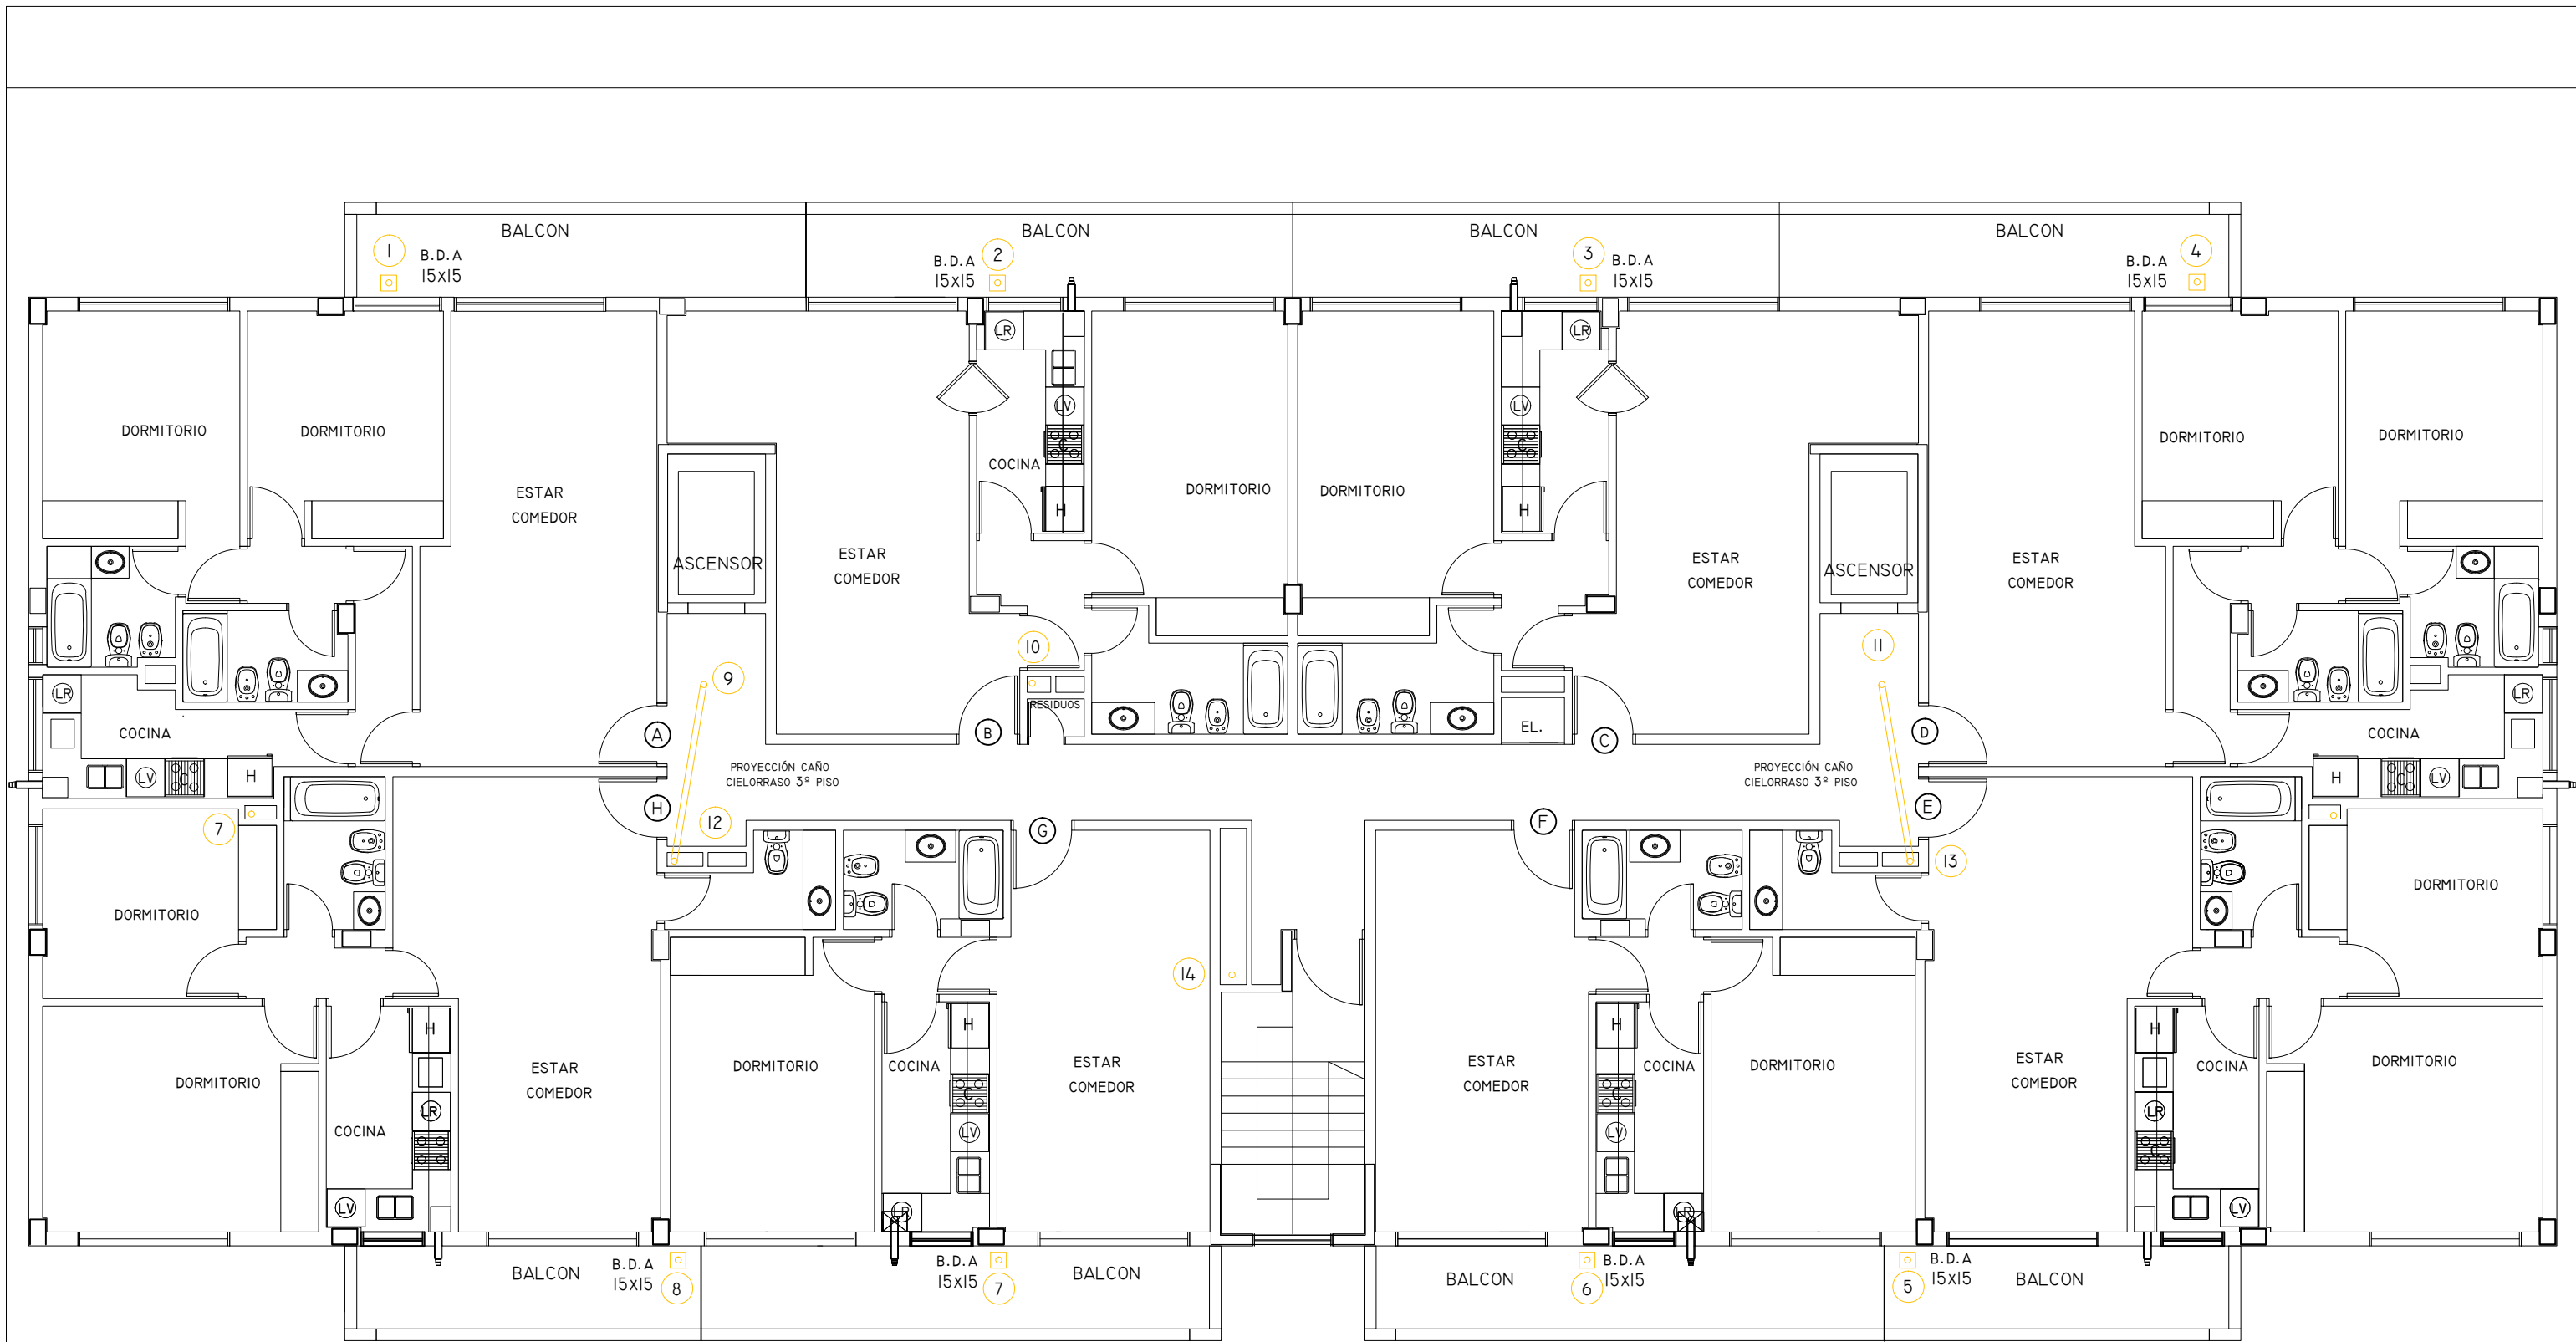

OBRA : CONDOMINIO FONTANAS DEL SUR - TORRE IV	PLANO Nº: IP - I - N°03
EMPRESA :	
ESCALA: 1 : 100	
PLANO DE: INSTALACIONES PLUVIALES - PLANTA PISOS 1,2 Y 3	

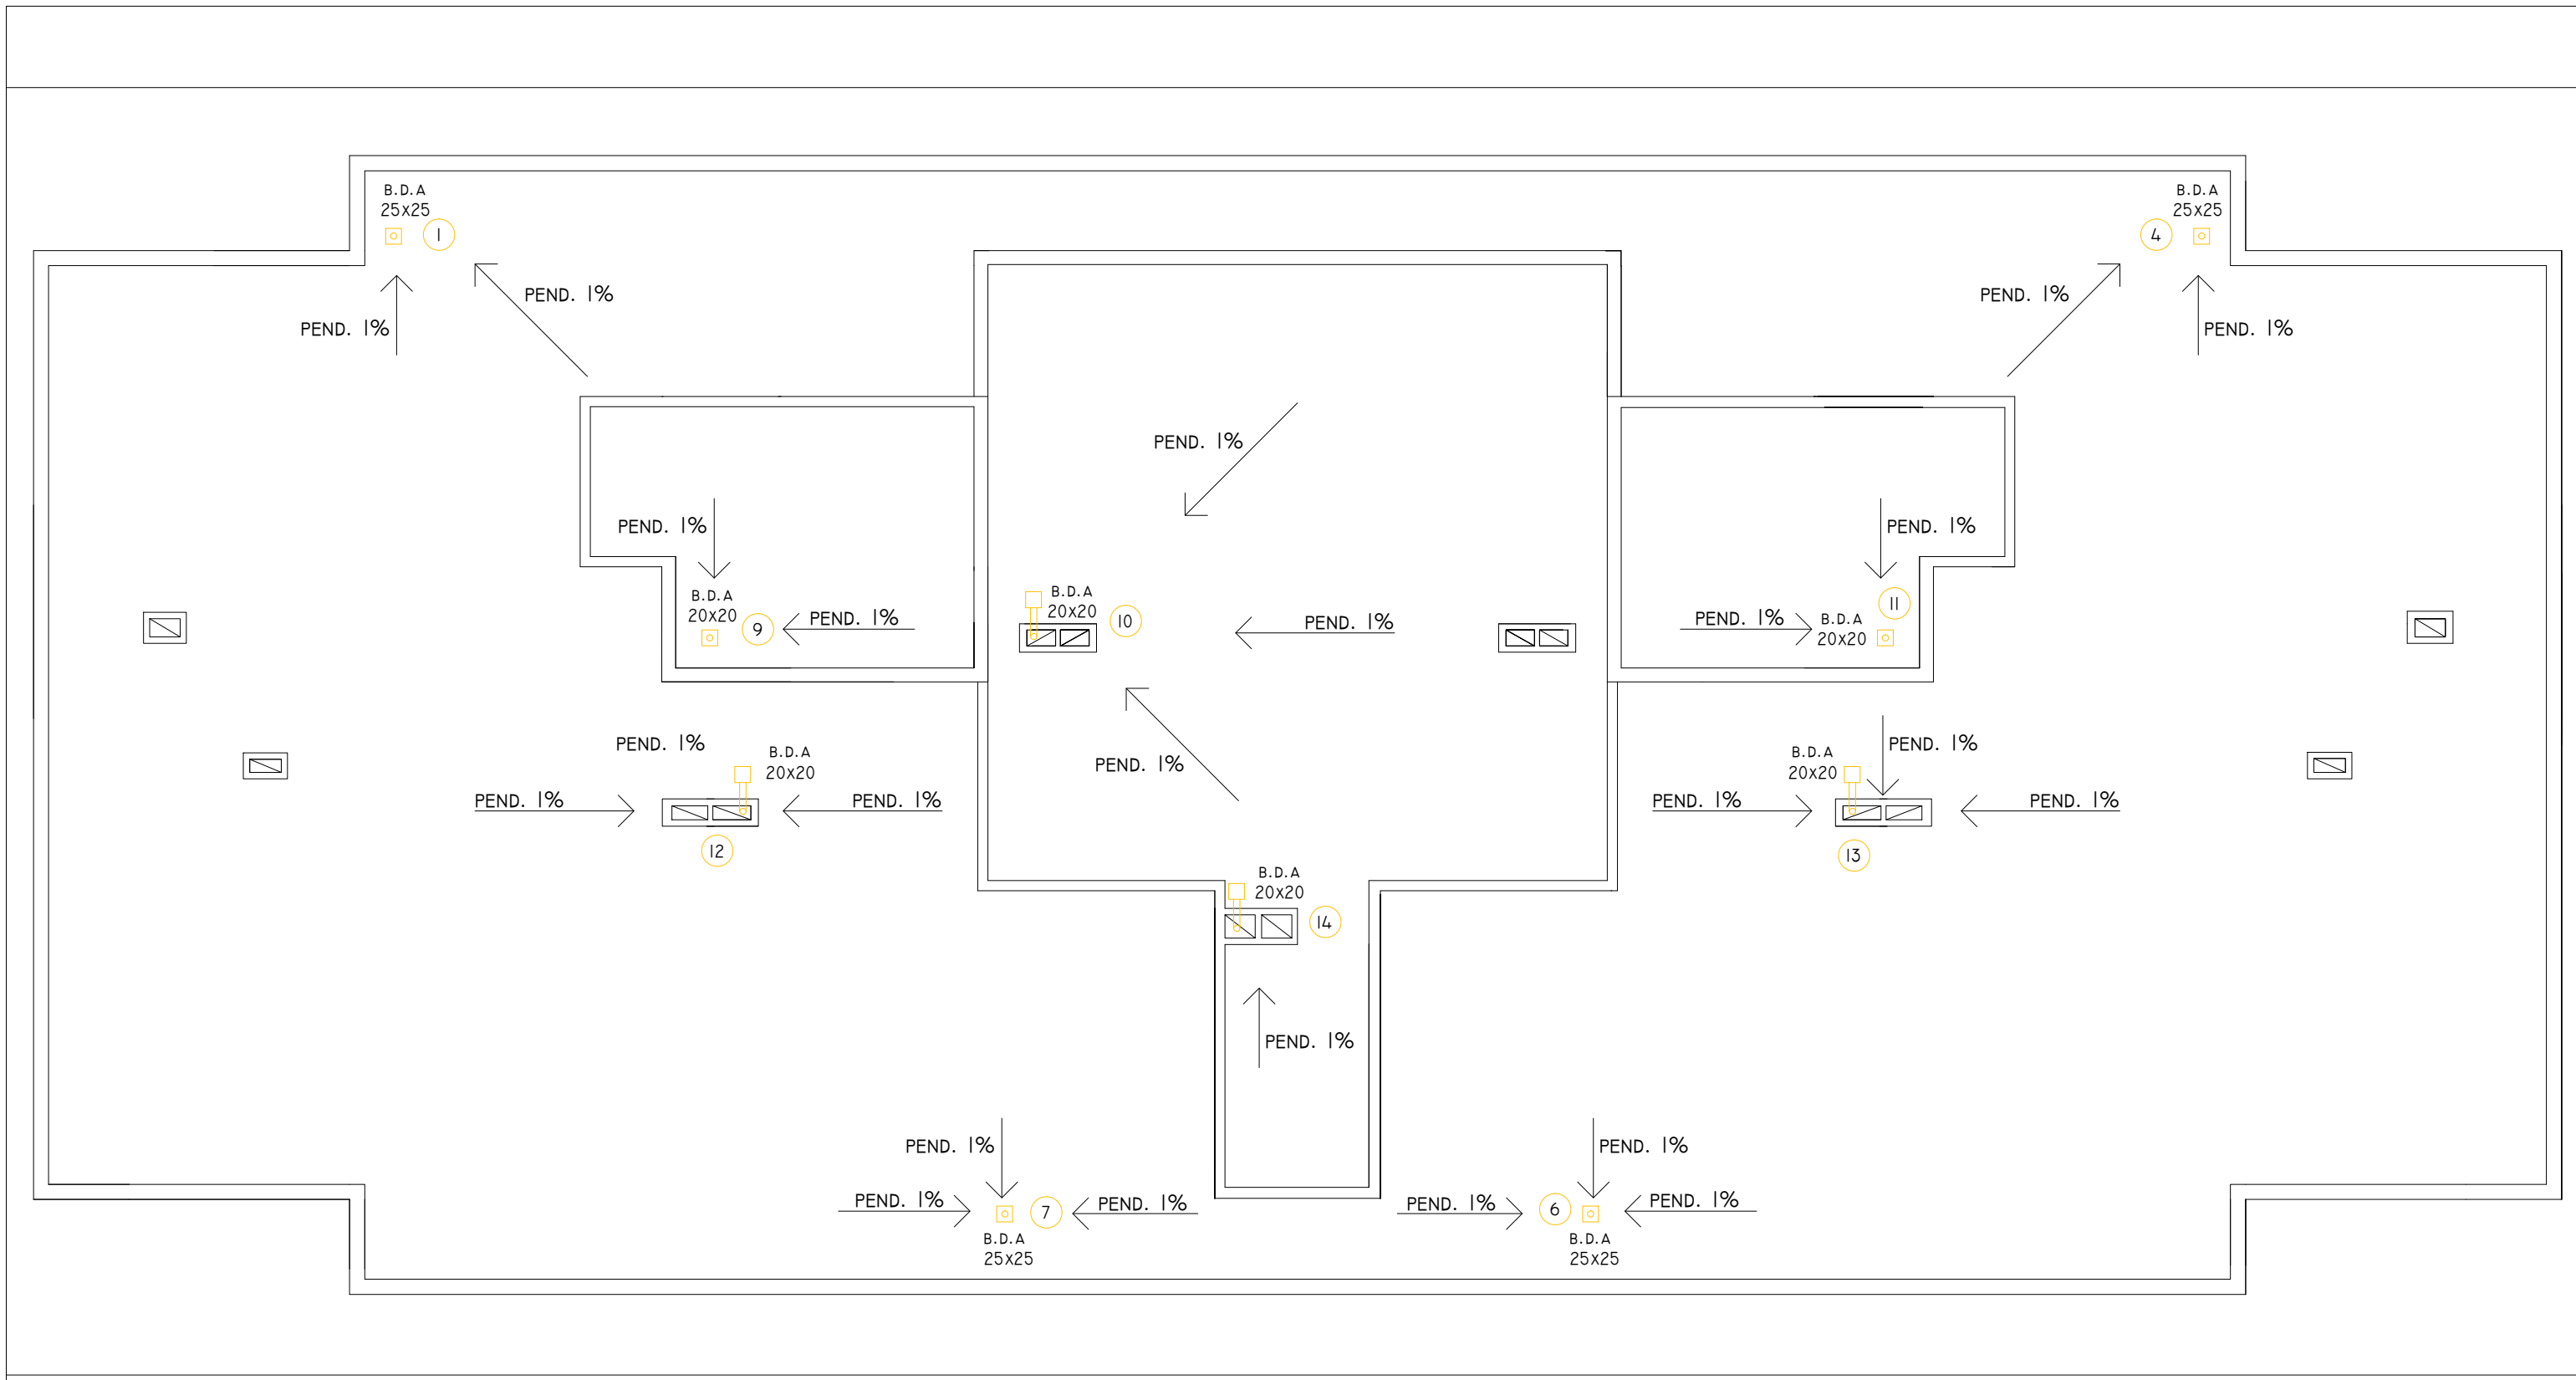

OBRA : CONDOMINIO FONTANAS DEL SUR - TORRE IV	PLANO N°: IP - I - N°04
EMPRESA :	ESCALA:
	
PLANO DE: INSTALACIONES PLUVIALES - PLANTA AZOTEA	