



BAJADAS

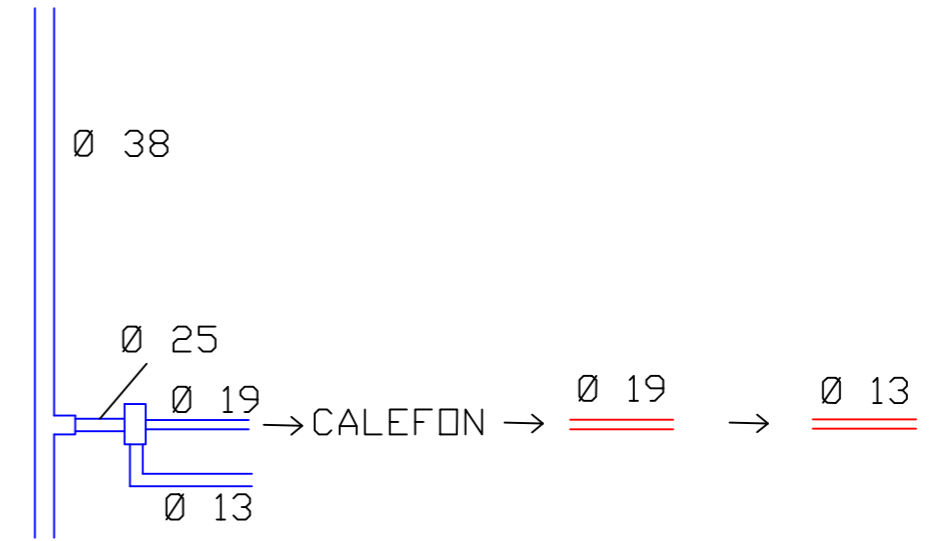


DETALLE CONEXION

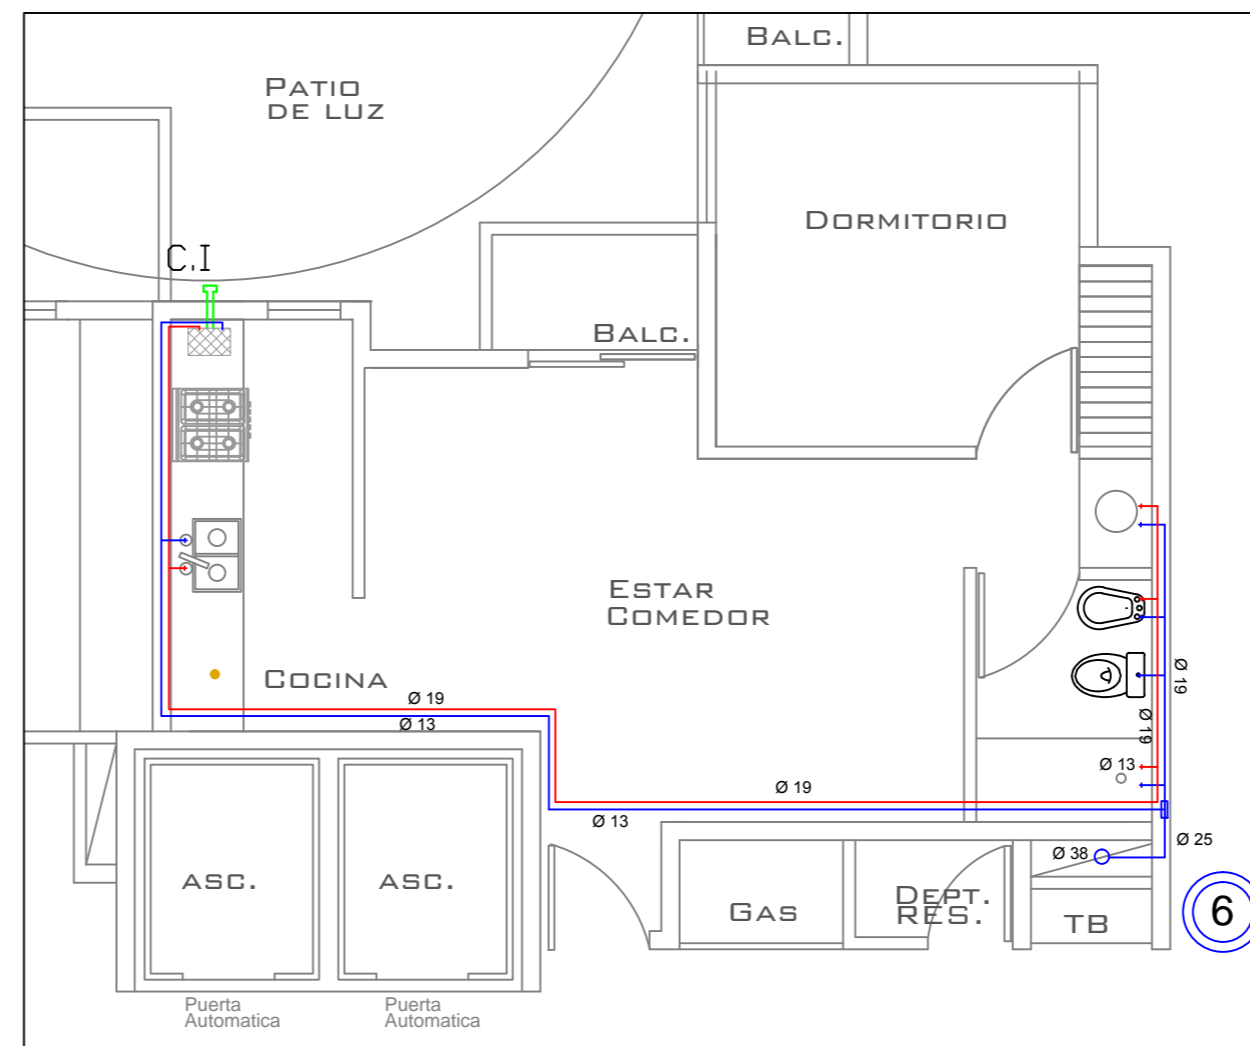

PROVISIÓN DE AGUA FRÍA - CALIENTE


DEPTO D

PLANO GENERAL INSTALACIONES DE AGUA	
PROYECTO EDIFICIO GRAN DEPSAL III	
OBRA:	PLAYA DE ESTACIONAMIENTO Y EDIFICIO DE DEPARTAMENTOS
PROPIETARIO:	JENA S.A.
Calle:	BUENOS AIRES N°891-885
Barrio:	NUEVA CORDOBA CORDOBA
Sup. terreno s/c :	1006.00 m2
Sup. terreno s/t s/m :	1005.92 m2
Sup. proyectada P.Baja:	804.00 m2
Sup. aleros < a 0.50m:	-
Sup. F.L.M.	201.92 m2
Sup. Libre	-
Sup.Cub. Total:	10372.86 m2
Medidas s/c-s/m	
PROYECTO:	da VILA, ALEJANDRO
ESCALA 1:120	
PLANO 1/22	
DETALLE: BAJADAS	

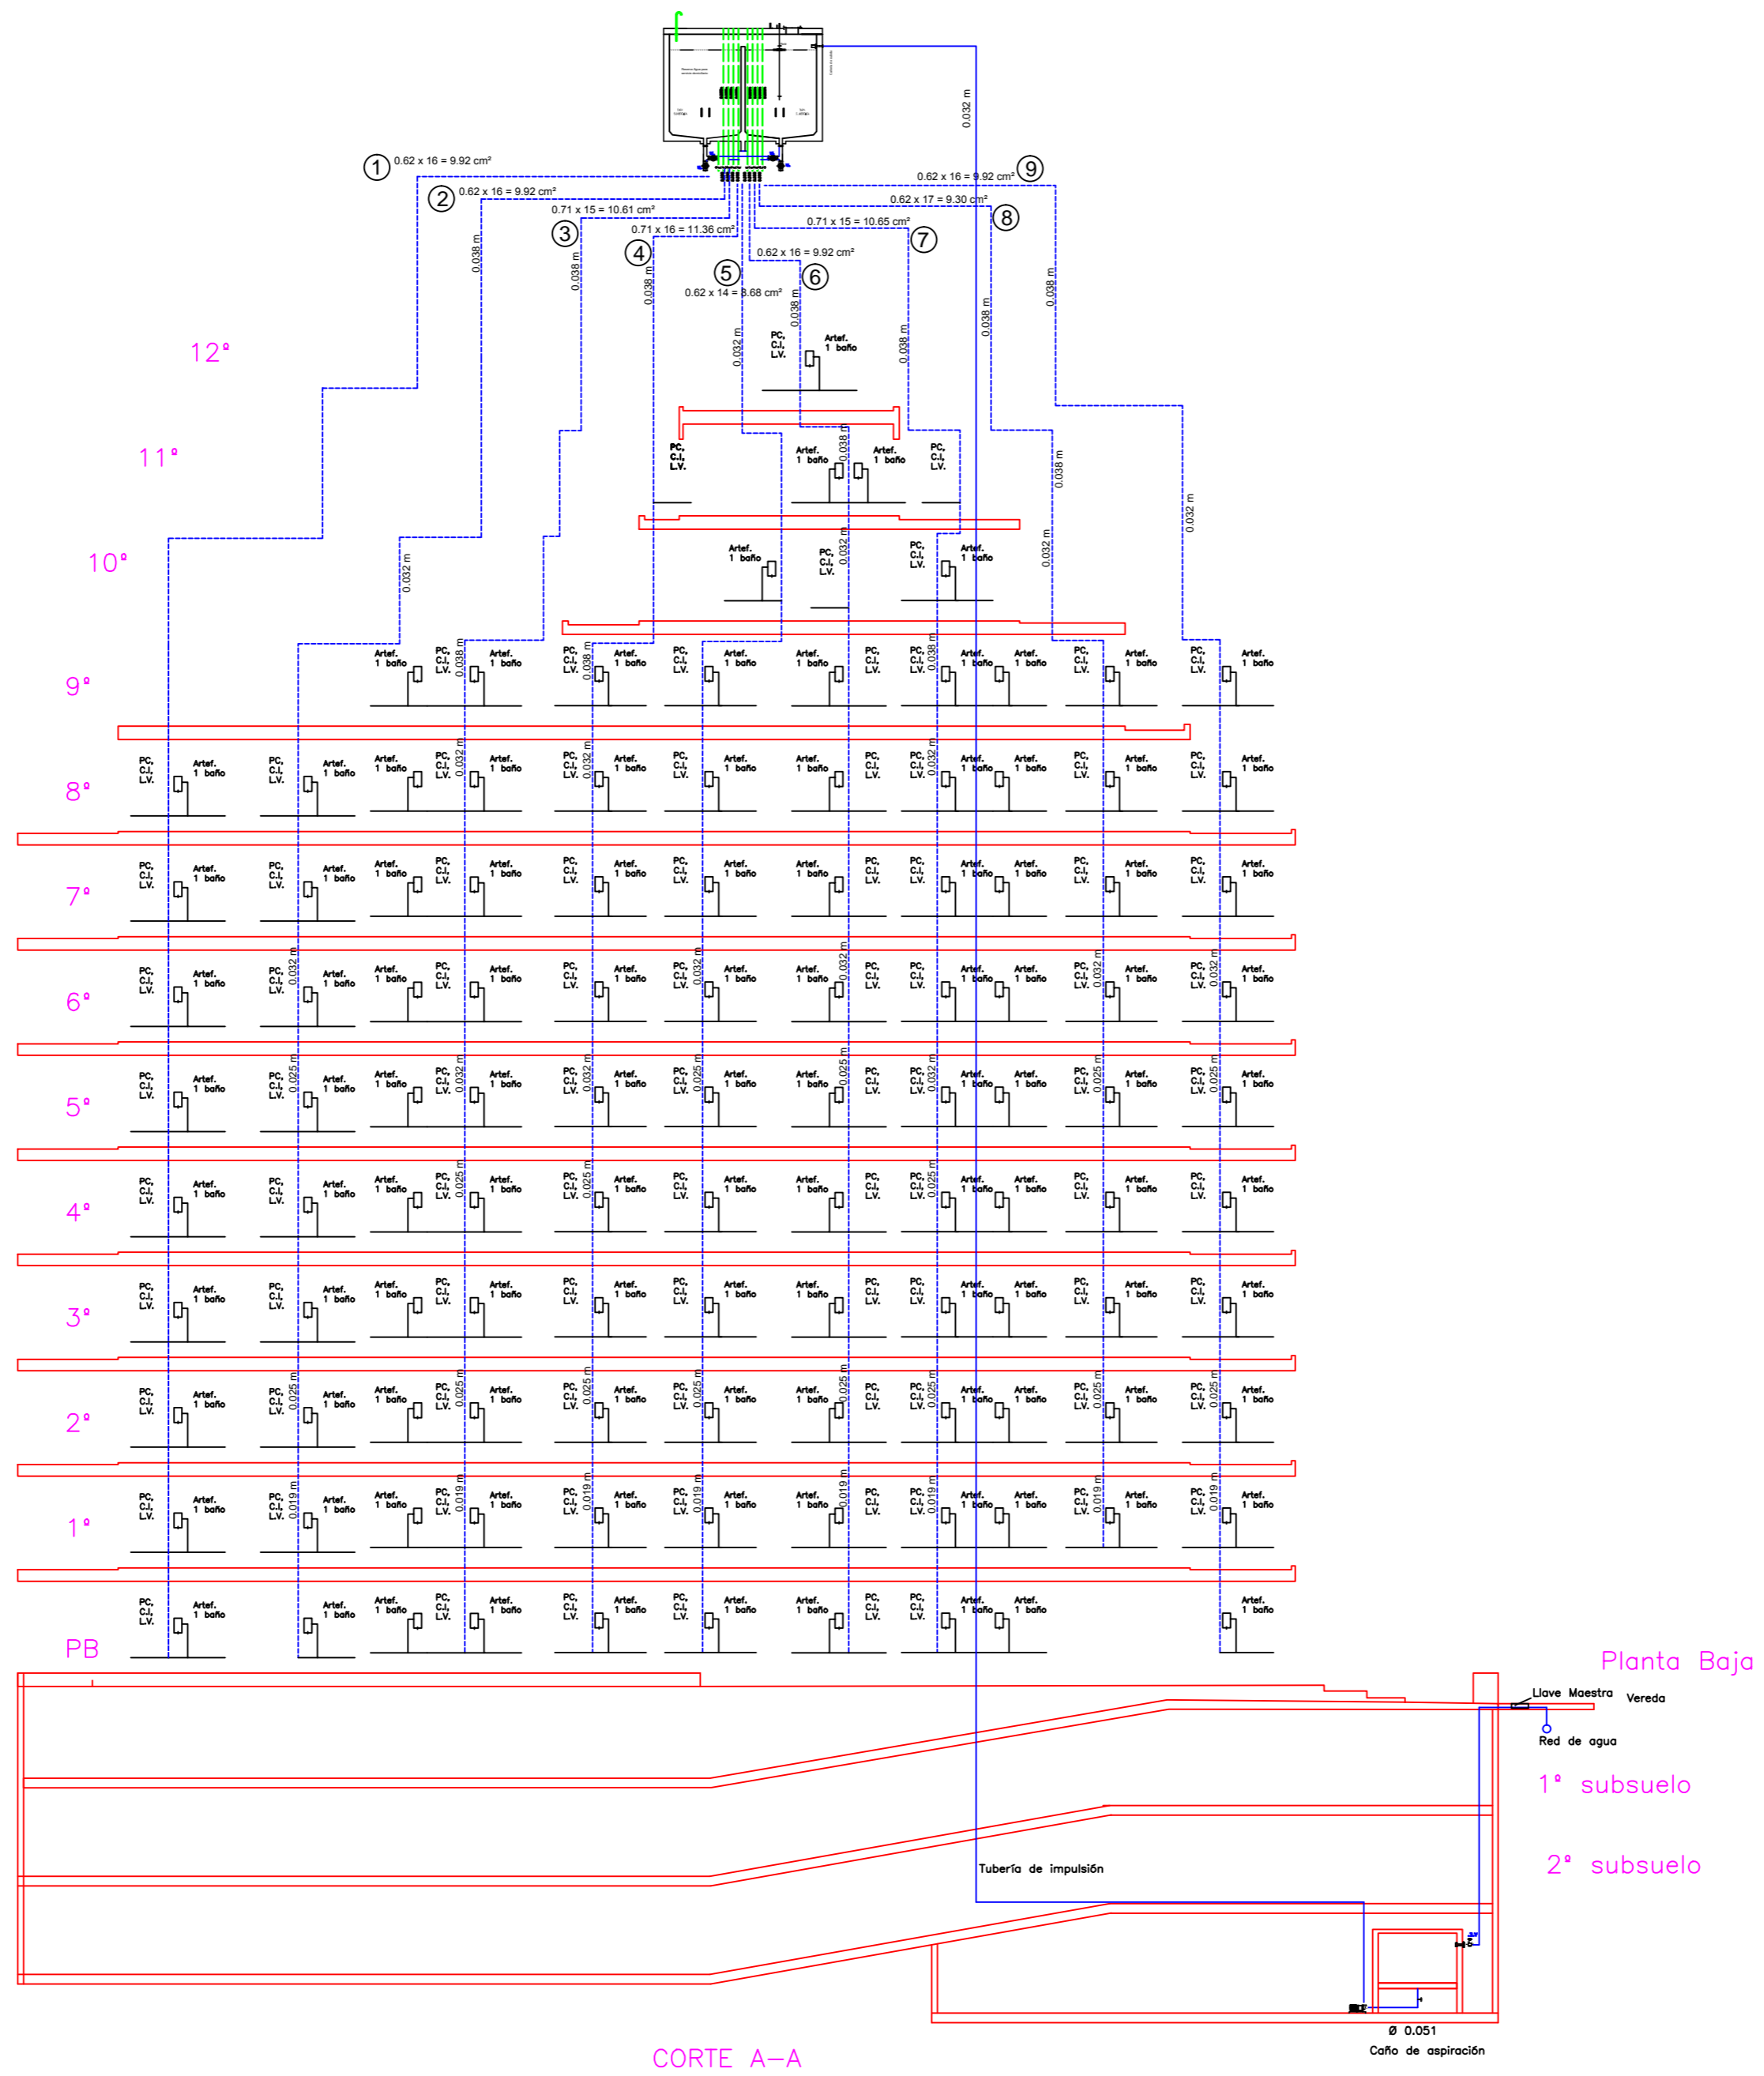

PLANO GENERAL INSTALACIONES DE AGUA	
PROYECTO EDIFICIO GRAN DEPSAL III	
OBRA:	PLAYA DE ESTACIONAMIENTO Y EDIFICIO DE DEPARTAMENTOS
PROPIETARIO:	<b>JENA S.A.</b>
Calle:	BUENOS AIRES N°891-BB5
Barrio:	NUEVA CORDOBA CORDOBA
Sup. terreno s/c :	1006.00 m <sup>2</sup>
Sup. terreno s/t s/m :	1005.92 m <sup>2</sup>
Sup. proyectada P.Baja:	804.00 m <sup>2</sup>
Sup. aleros < a 0.50m:	=
Sup. F.L.M.	201.92 m <sup>2</sup>
Sup. Libre	
Sup.Cub. Total:	10372.86 m <sup>2</sup>
Medidas s/c-s/m	
PROYECTO:	da VILA, ALEJANDRO
ESCALA 1:120	
PLANO 2/22	
DETALLE: BAJADAS - CORTE A-A	




TANQUE DE RESERVA  
 CAP. : 47000 LTS.  
 MAT. HORMIGON ARMADO  
 DIM. 3.8x2.5x2.5 m  
 TIEMPO DE LLENADO: 4hs  
 2 TAPAS SUMERGIDAS 40x40

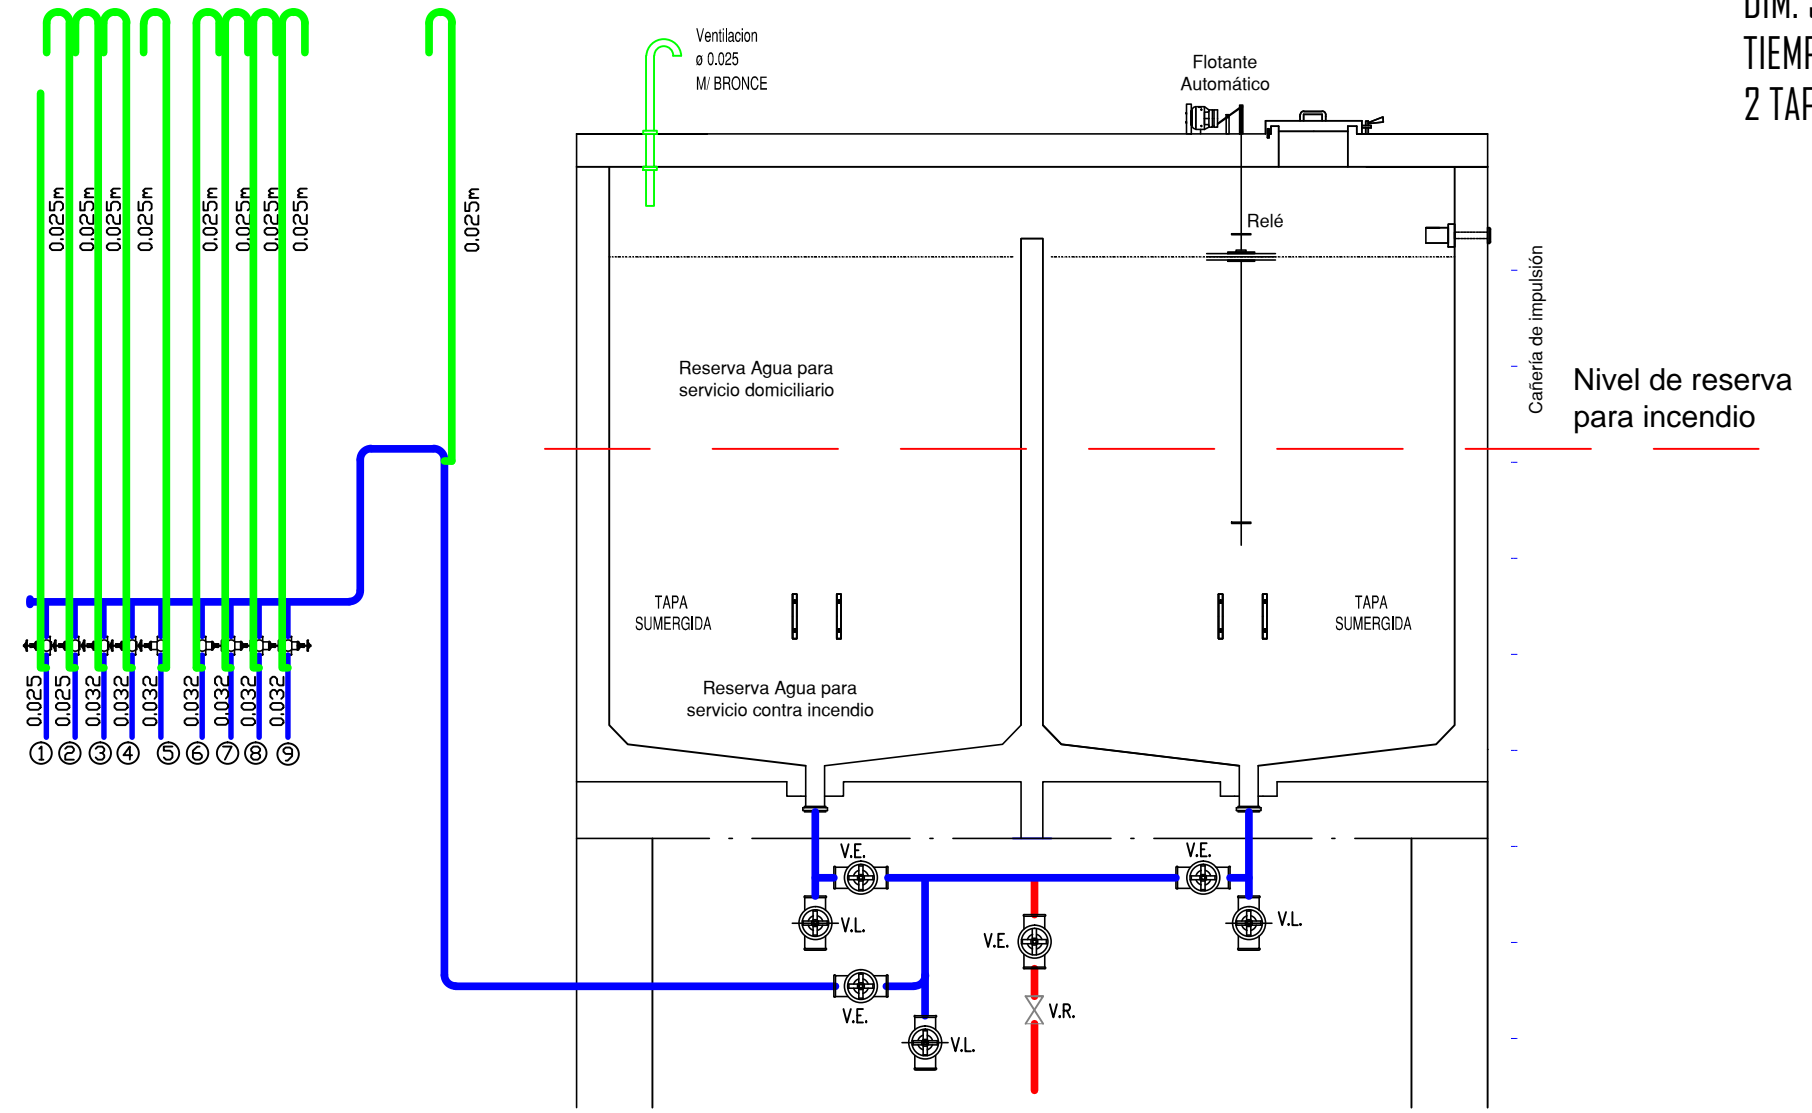


TANQUE DE RESERVA  
 ESC.: 1: 20

PLANO GENERAL INSTALACIONES DE AGUA	
PROYECTO EDIFICIO GRAN DEPSAL III	
OBRA:	PLAYA DE ESTACIONAMIENTO Y EDIFICIO DE DEPARTAMENTOS
PROPIETARIO:	JENA S.A.
Calle:	BUENOS AIRES Nº891-885
Barrio:	NUEVA CORDOBA CORDOBA
Sup. terreno s/c :	1006.00 m <sup>2</sup>
Sup. terreno s/t s/m :	1005.92 m <sup>2</sup>
Sup. proyectada P.Baja:	804.00 m <sup>2</sup>
Sup. aleros < a 0.50m:	-
Sup. F.L.M.	201.92 m <sup>2</sup>
Sup. Libre	
Sup.Cub. Total:	10372.86 m <sup>2</sup>
<p>Medidas s/c-s/m</p>	
PROYECTO:	da VILA, ALEJANDRO
ESCALA	1:20
PLANO 3/22 DETALLE: TANQUE DE RESERVA	


Ventilacion  
Ø 0.025  
M/ BRONCE

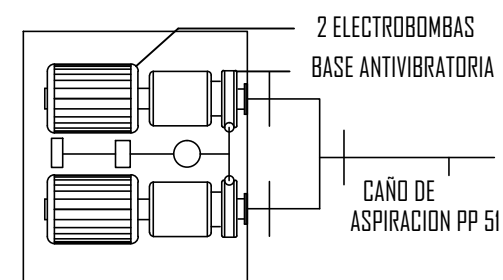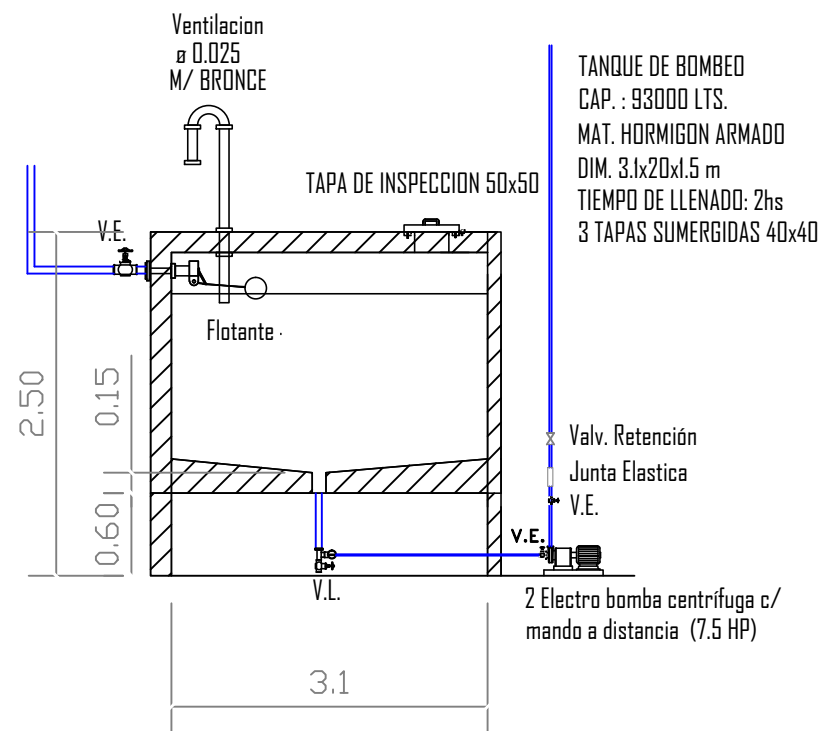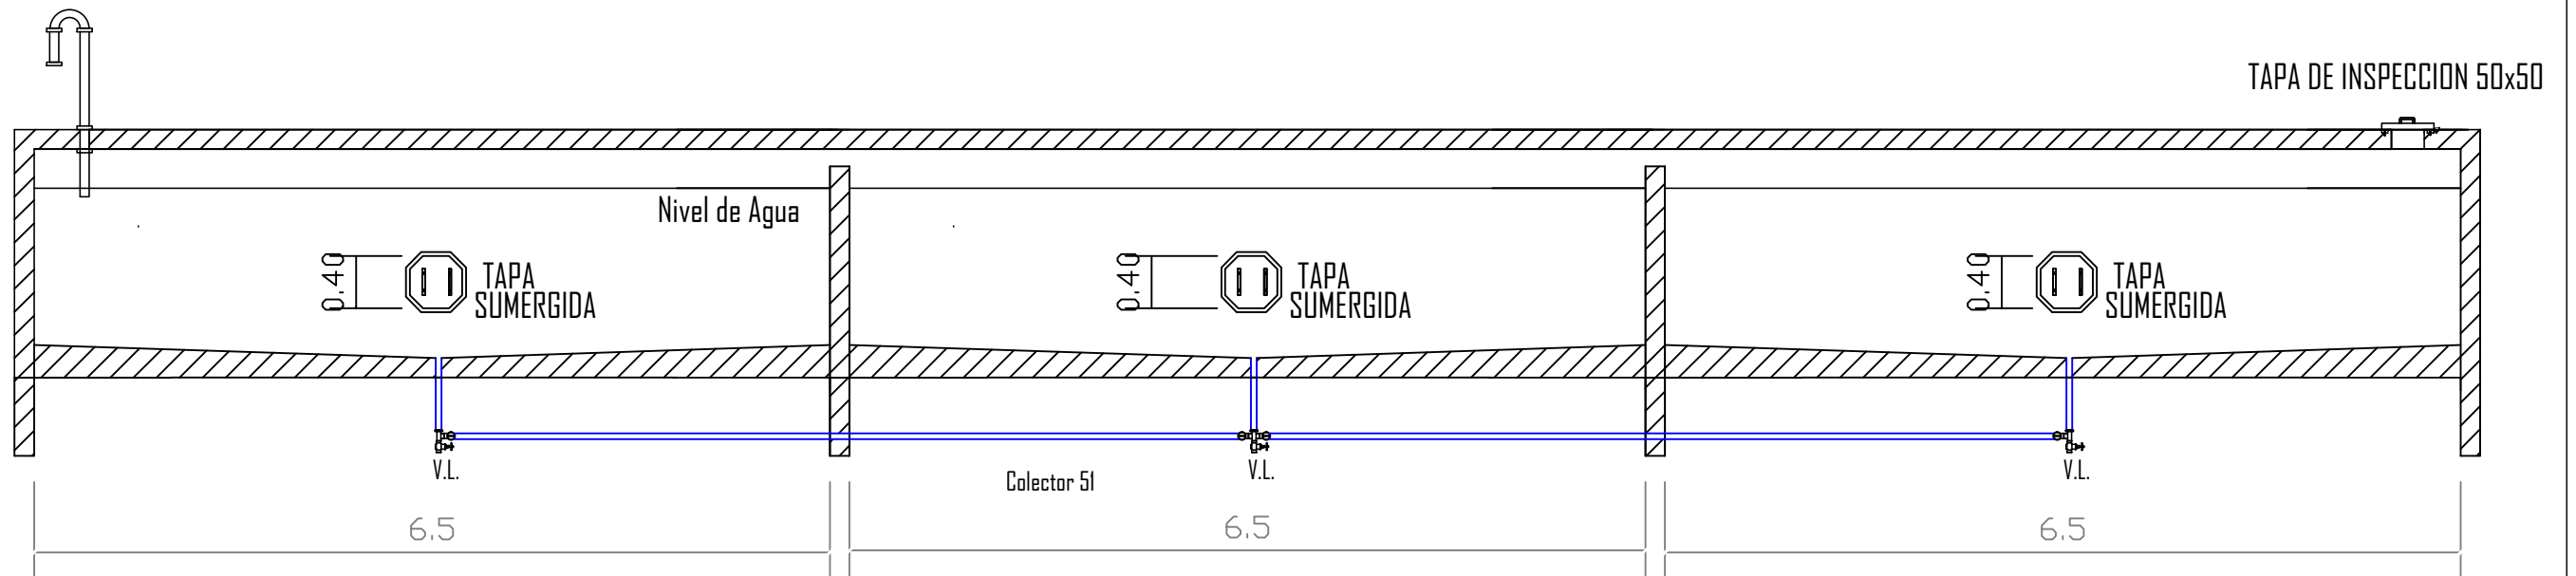

PLANO GENERAL INSTALACIONES DE AGUA	
PROYECTO EDIFICIO GRAN DEPSAL III	
OBRA:	PLAYA DE ESTACIONAMIENTO Y EDIFICIO DE DEPARTAMENTOS
PROPIETARIO:	JENA S.A.
Calle:	BUENOS AIRES Nº891-885
Barrio:	NUEVA CORDOBA CORDOBA
Sup. terreno s/c :	1006.00 m <sup>2</sup>
Sup. terreno s/t s/m :	1005.92 m <sup>2</sup>
Sup. proyectada P.Baja:	804.00 m <sup>2</sup>
Sup. aleros < a 0.50m:	-
Sup. F.L.M.	201.92 m <sup>2</sup>
Sup. Libre	
Sup.Cub. Total:	10372.86 m <sup>2</sup>
<p>Medidas s/c-s/m</p>	
PROYECTO:	da VILA, ALEJANDRO
ESCALA	1:20
PLANO	4/22
DETALLE:	TANQUE DE RESERVA

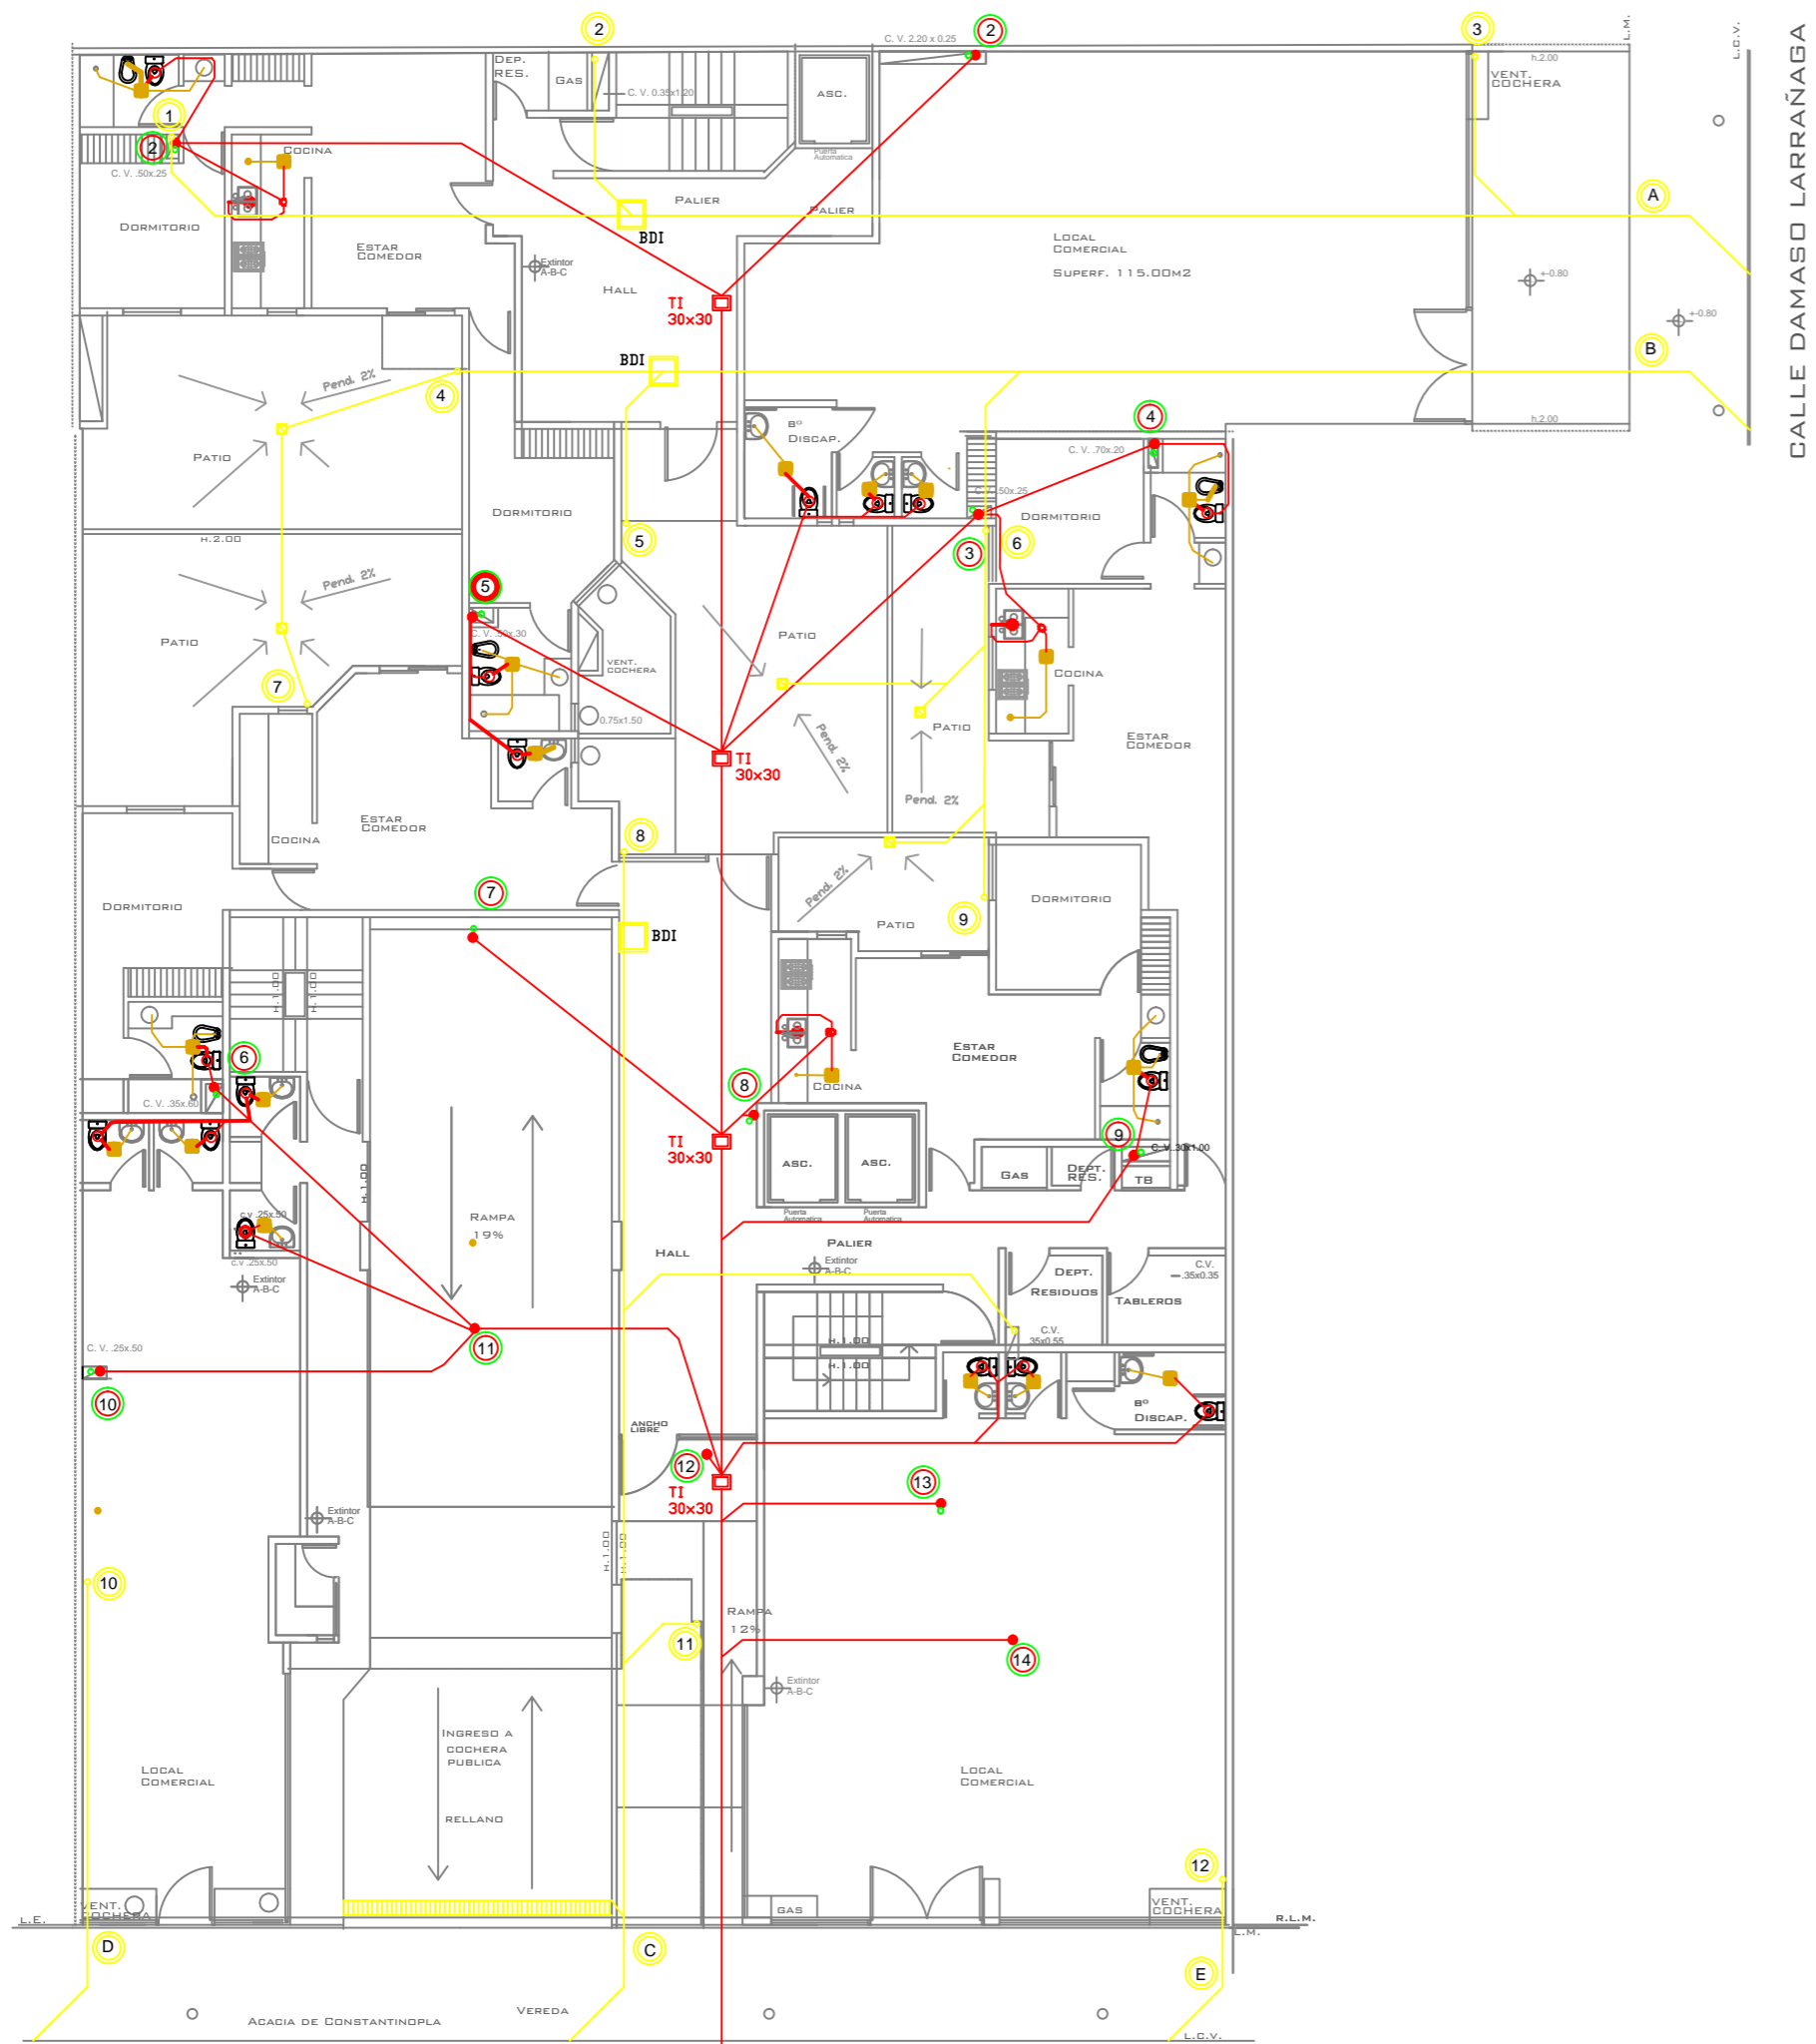


PLANTA BAJA

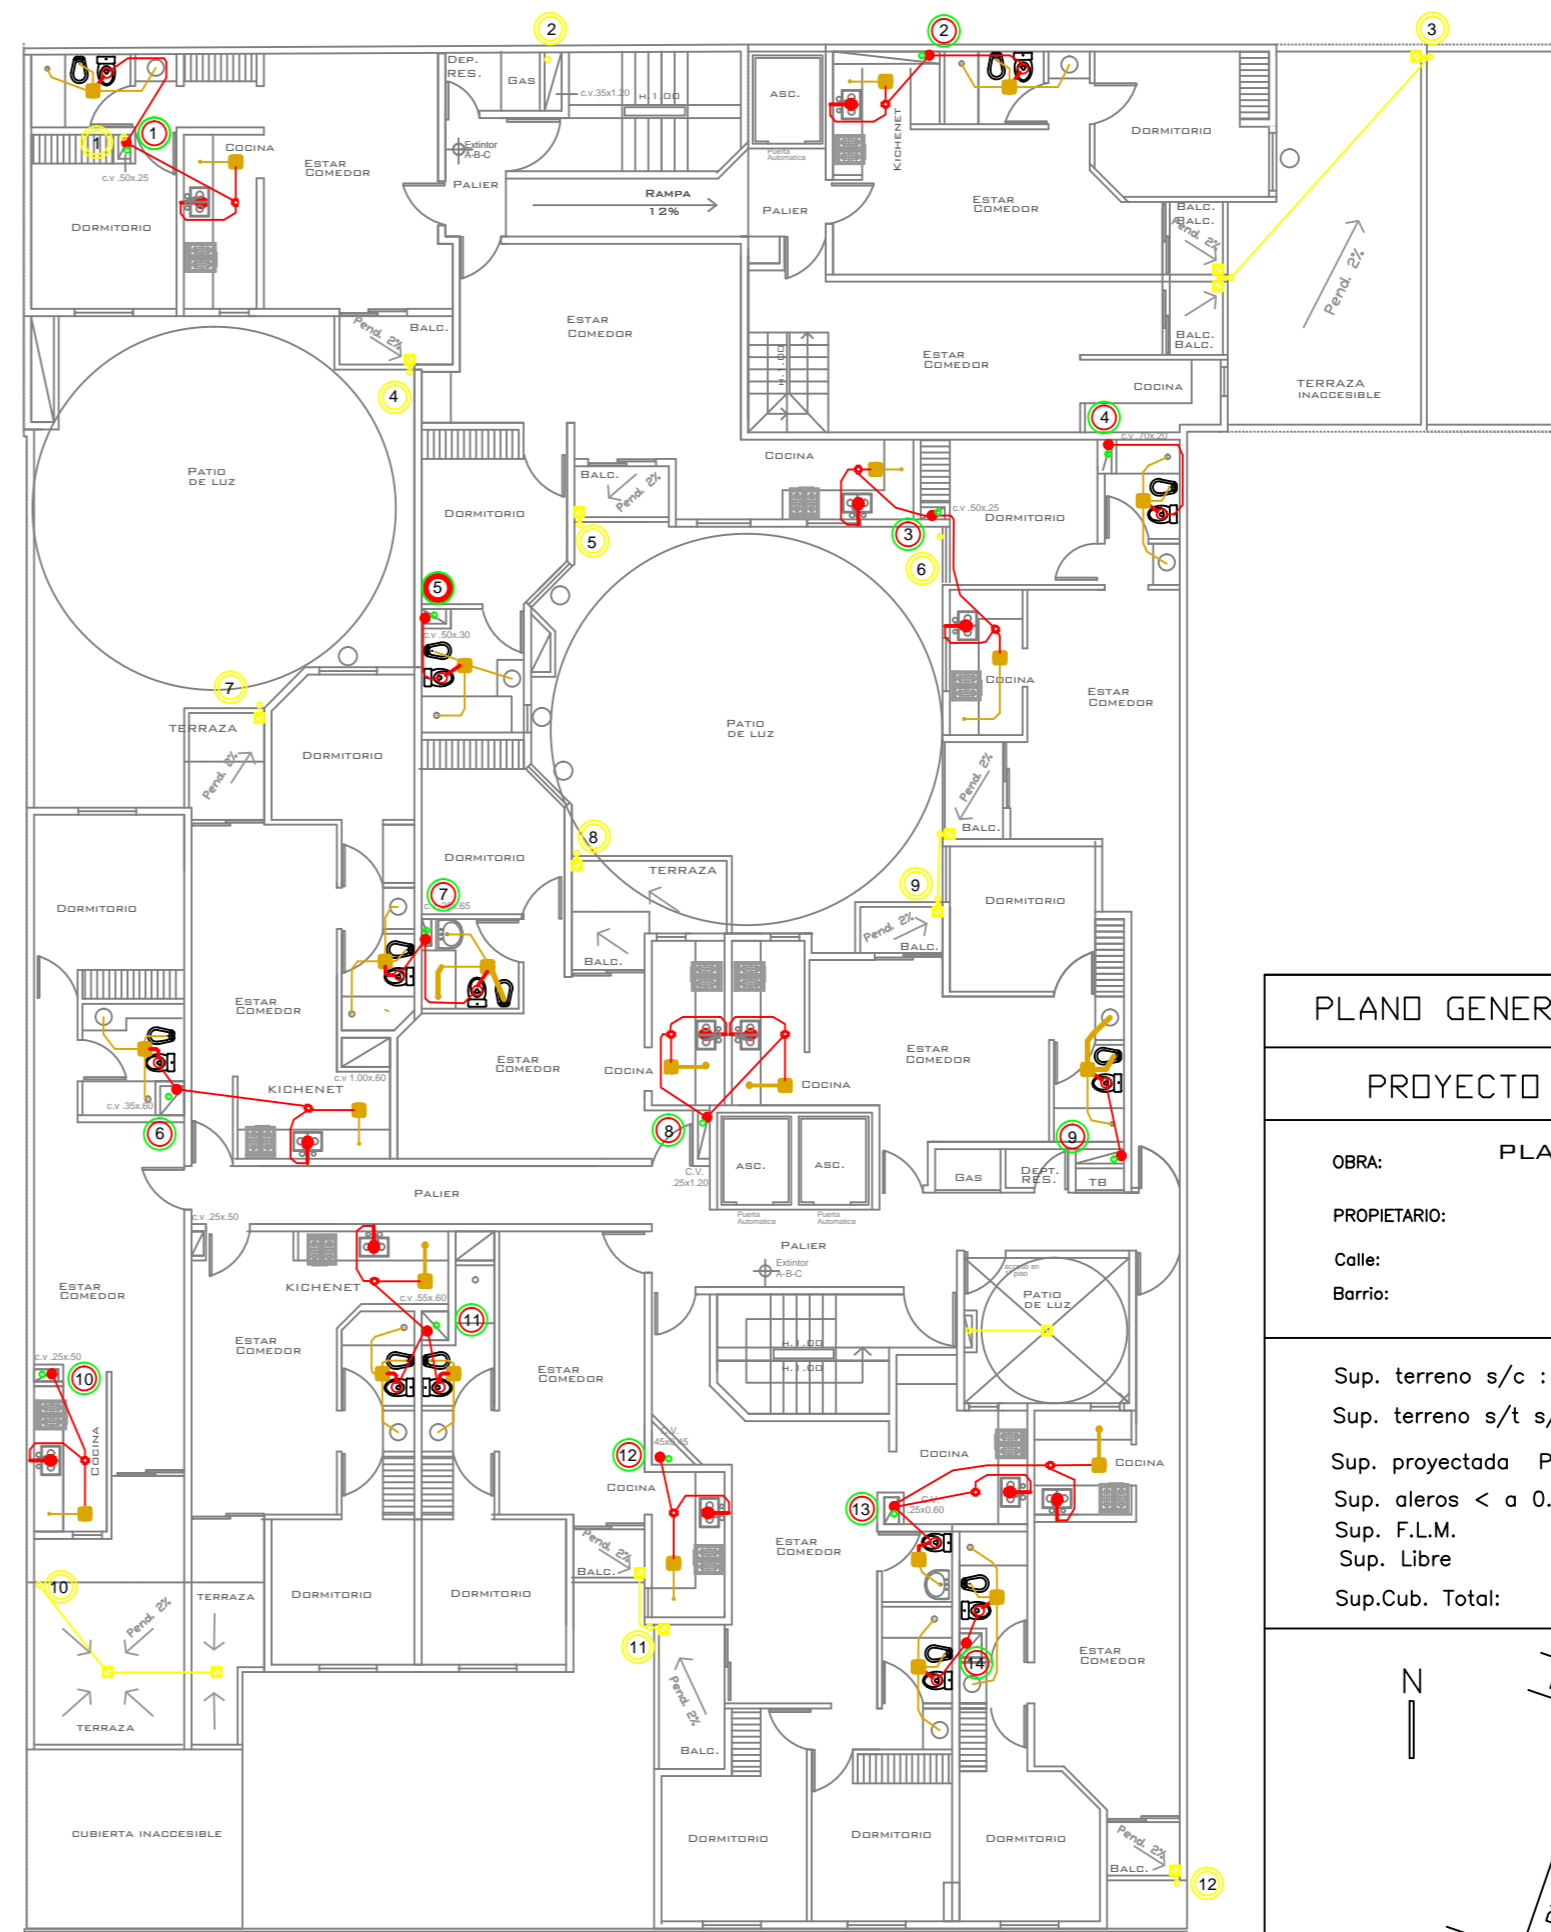


PISO 1°

PLANO GENERAL INST. CLOACAL Y PLUVIAL	
PROYECTO EDIFICIO GRAN DEPSAL III	
OBRA:	PLAYA DE ESTACIONAMIENTO Y EDIFICIO DE DEPARTAMENTOS
PROPIETARIO:	JENA S.A.
Calle:	BUENOS AIRES N°891-885
Barrio:	NUEVA CORDOBA CORDOBA
Sup. terreno s/c :	1006.00 m2
Sup. terreno s/t s/m :	1005.92 m2
Sup. proyectada P.Baja:	804.00 m2
Sup. aleros < a 0.50m:	=
Sup. F.L.M.	201.92 m2
Sup. Libre	=
Sup.Cub. Total:	10372.86 m2
Medidas s/c-s/m	
PROYECTO:	da VILA, ALEJANDRO
ESCALA 1:120	
PLANO 5/22	
DETALLE: PLANTA PB Y PISO 1	



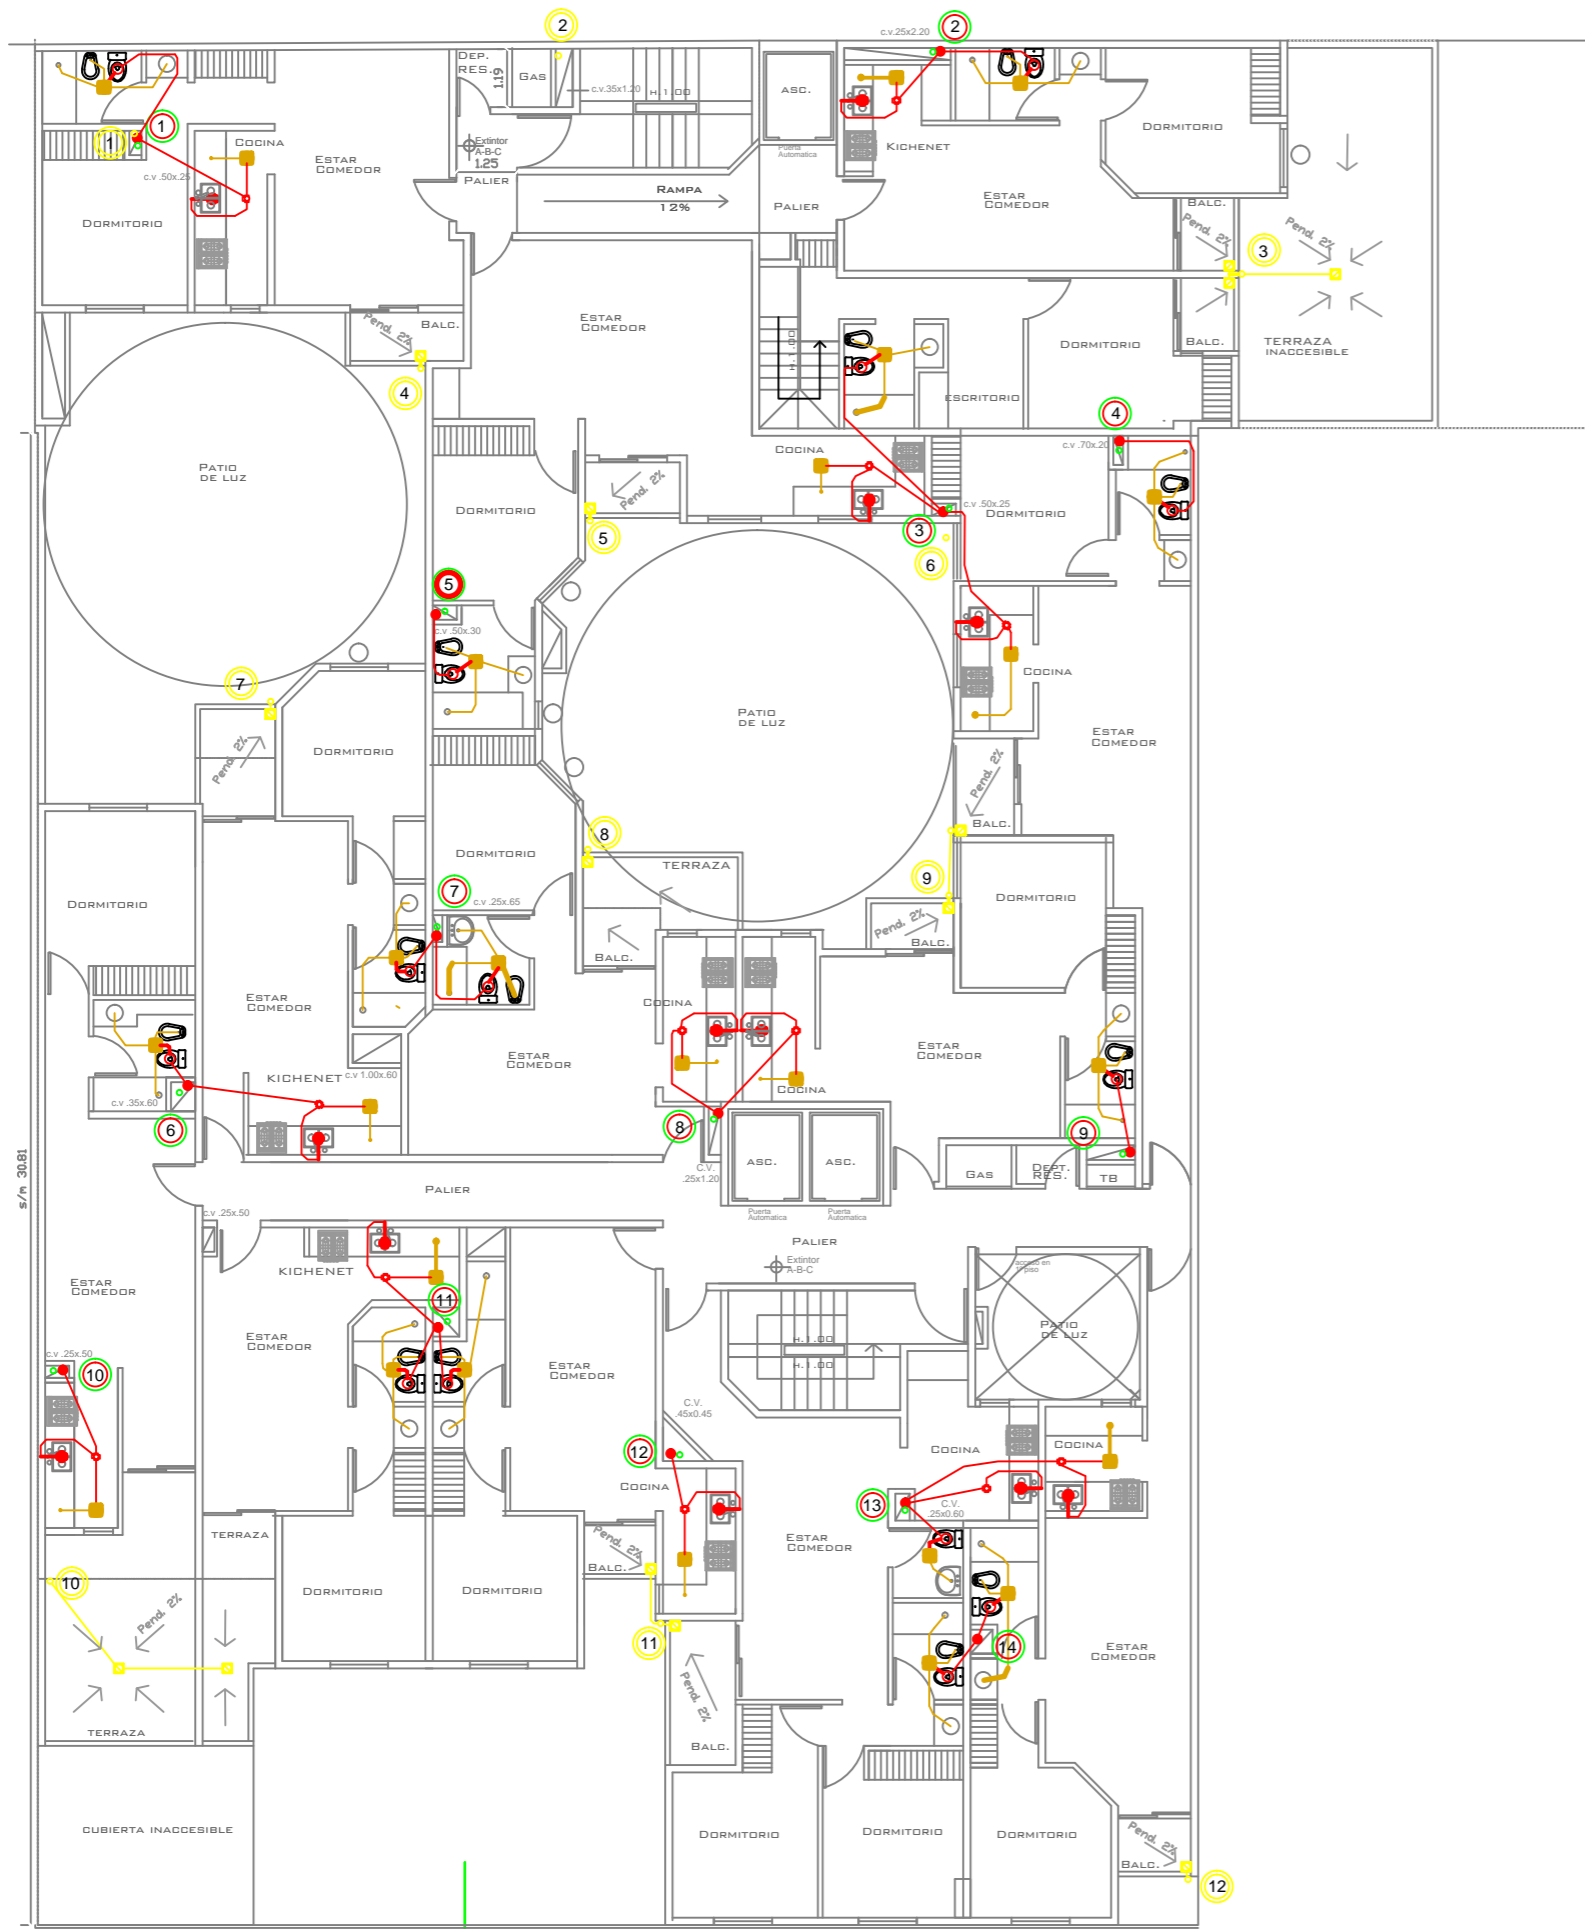

PISO 2°-4°-6°

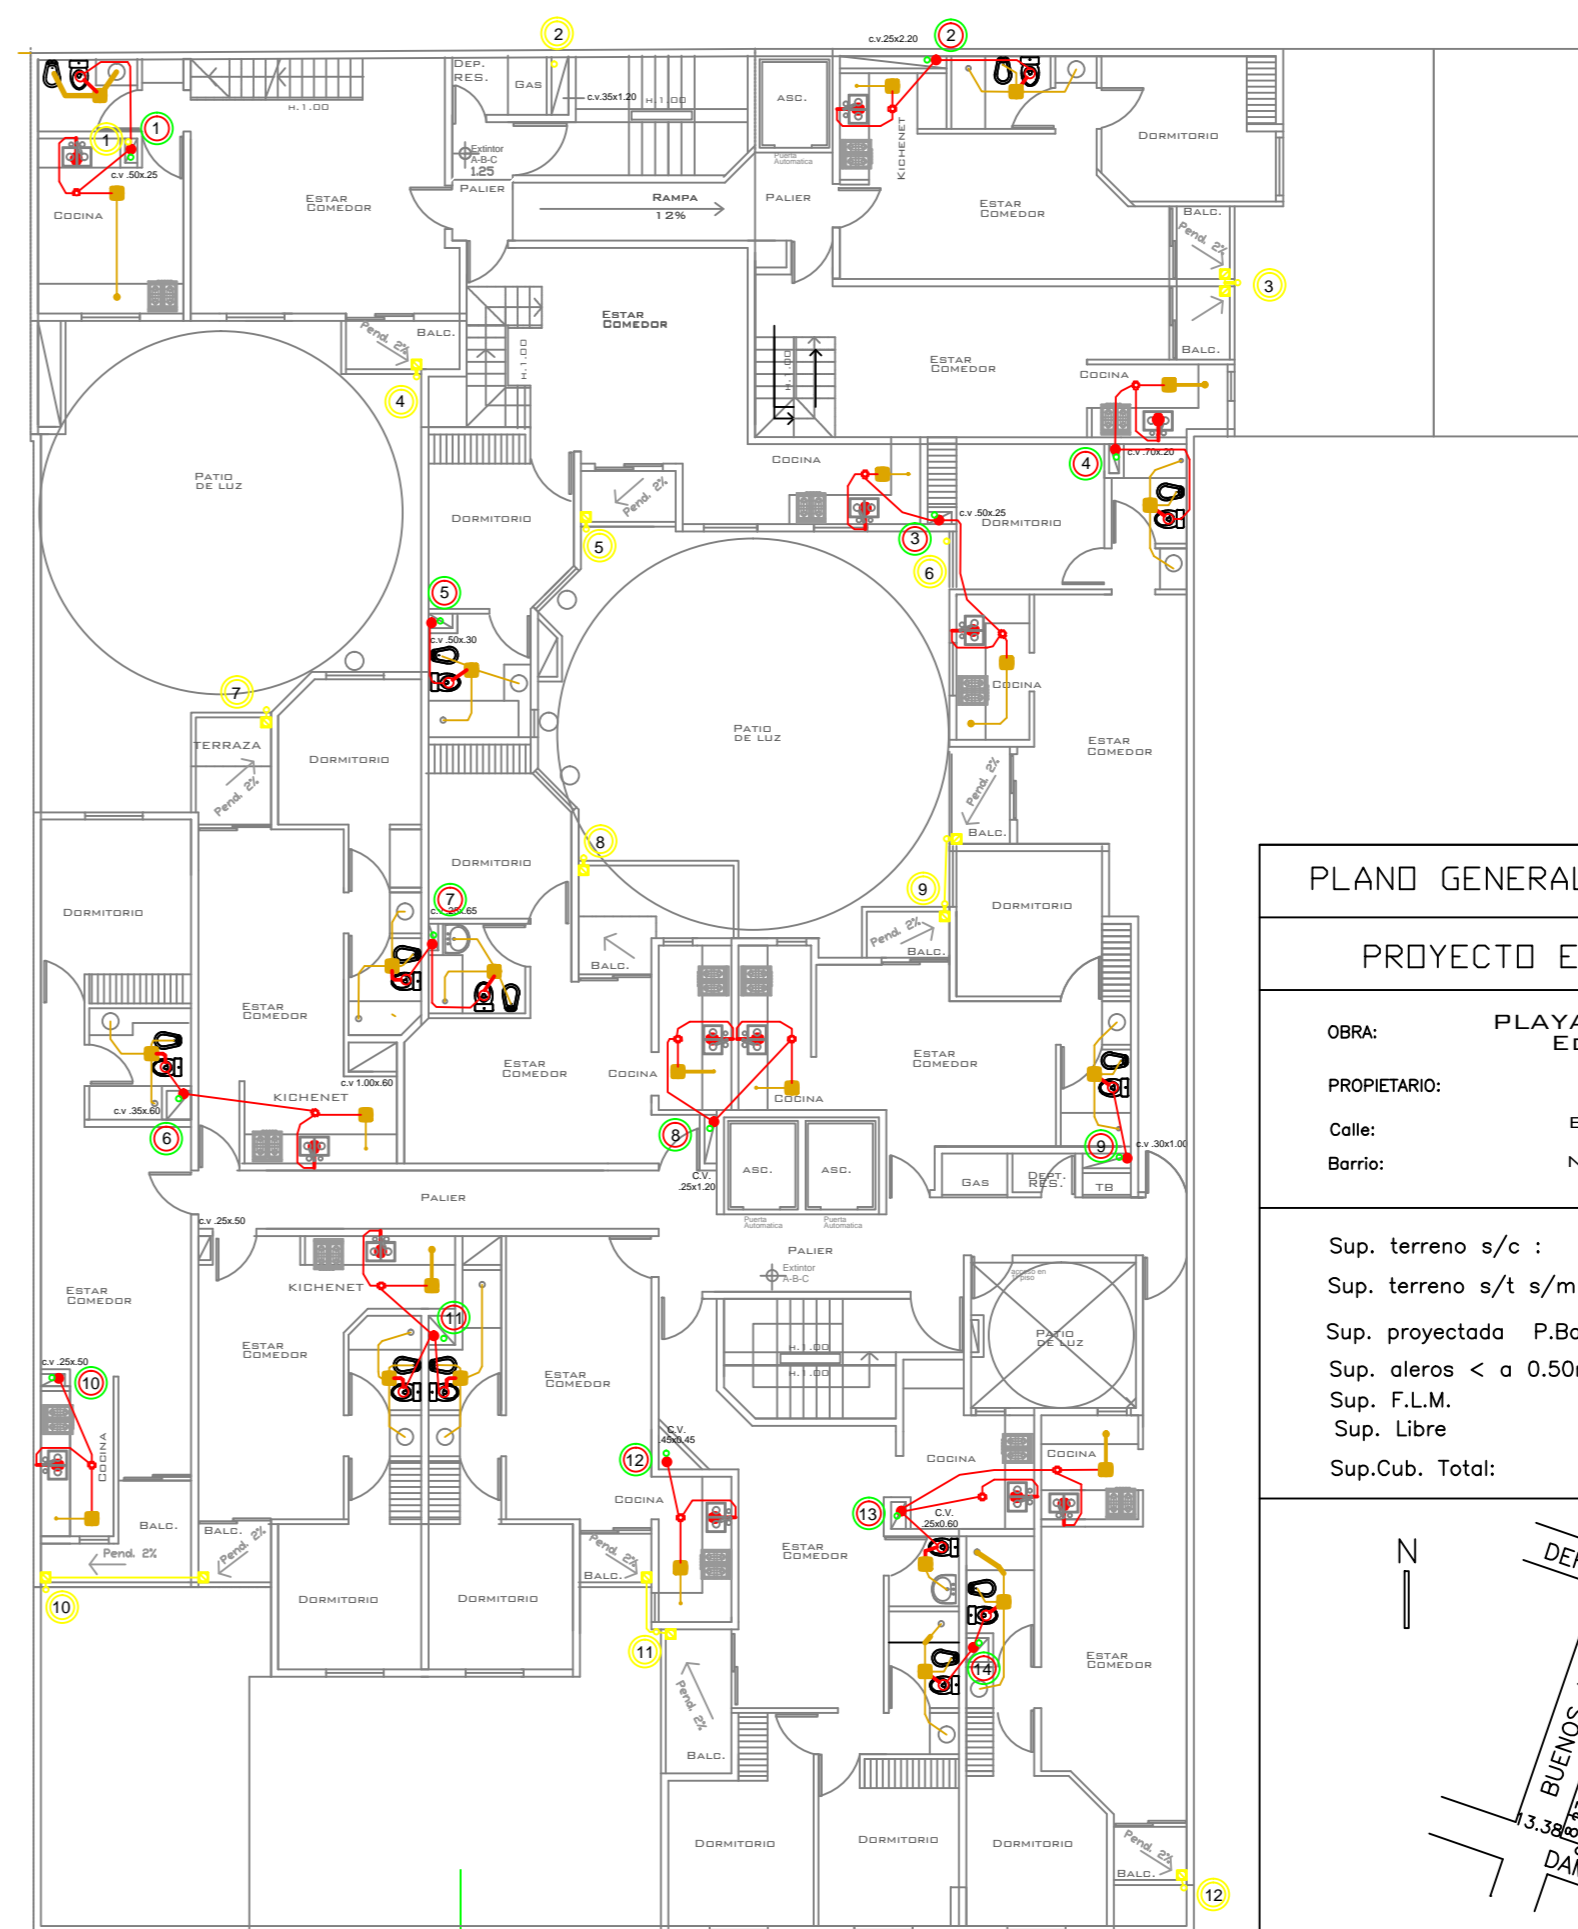


PISO 7°

PLANO GENERAL INST. CLOACAL Y PLUVIAL

PROYECTO EDIFICIO GRAN DEPSAL III

OBRA: PLAYA DE ESTACIONAMIENTO Y EDIFICIO DE DEPARTAMENTOS  
 PROPIETARIO: JENA S.A.  
 Calle: BUENOS AIRES N°891-885  
 Barrio: NUEVA CORDOBA CORDOBA

Sup. terreno s/c :	1006.00 m2
Sup. terreno s/t s/m :	1005.92 m2
Sup. proyectada P.Baja:	804.00 m2
Sup. aleros < a 0.50m:	=
Sup. F.L.M.	201.92 m2
Sup. Libre	=
Sup.Cub. Total:	10372.86 m2

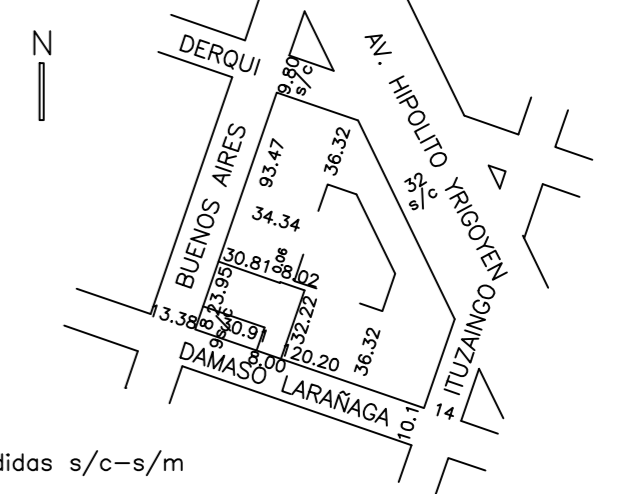


Medidas s/c-s/m


PROYECTO:  
 da VILA, ALEJANDRO

ESCALA 1:120

PLANO 6/22  
 DETALLE: PLANTA PISO 2 A 6 Y PISO 7

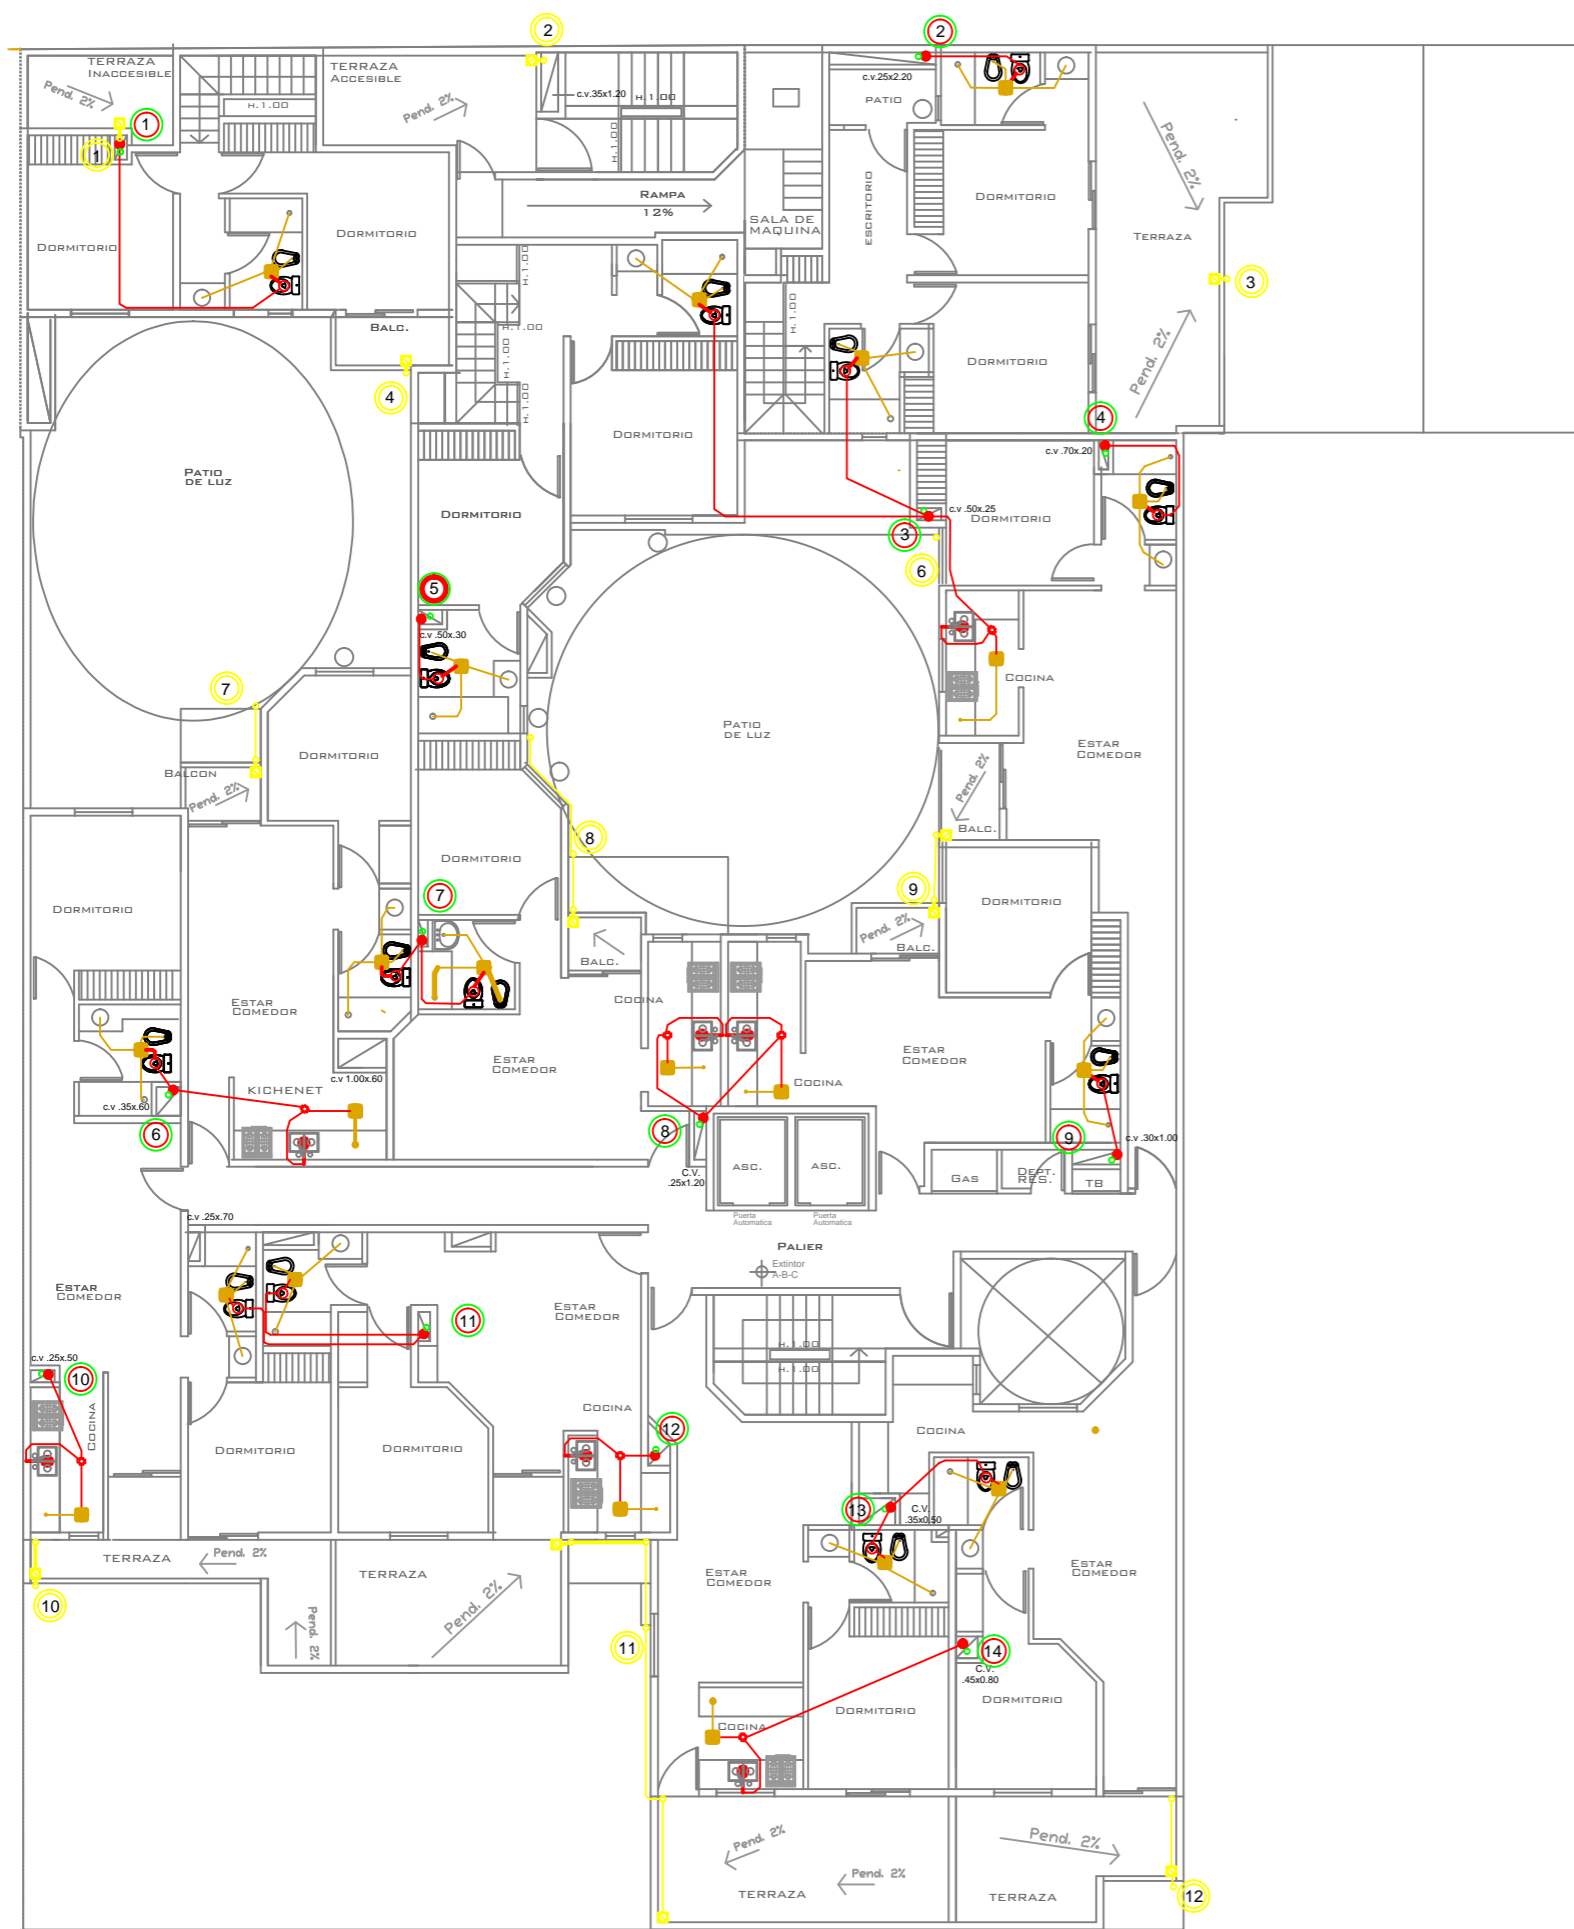


PISO 8°

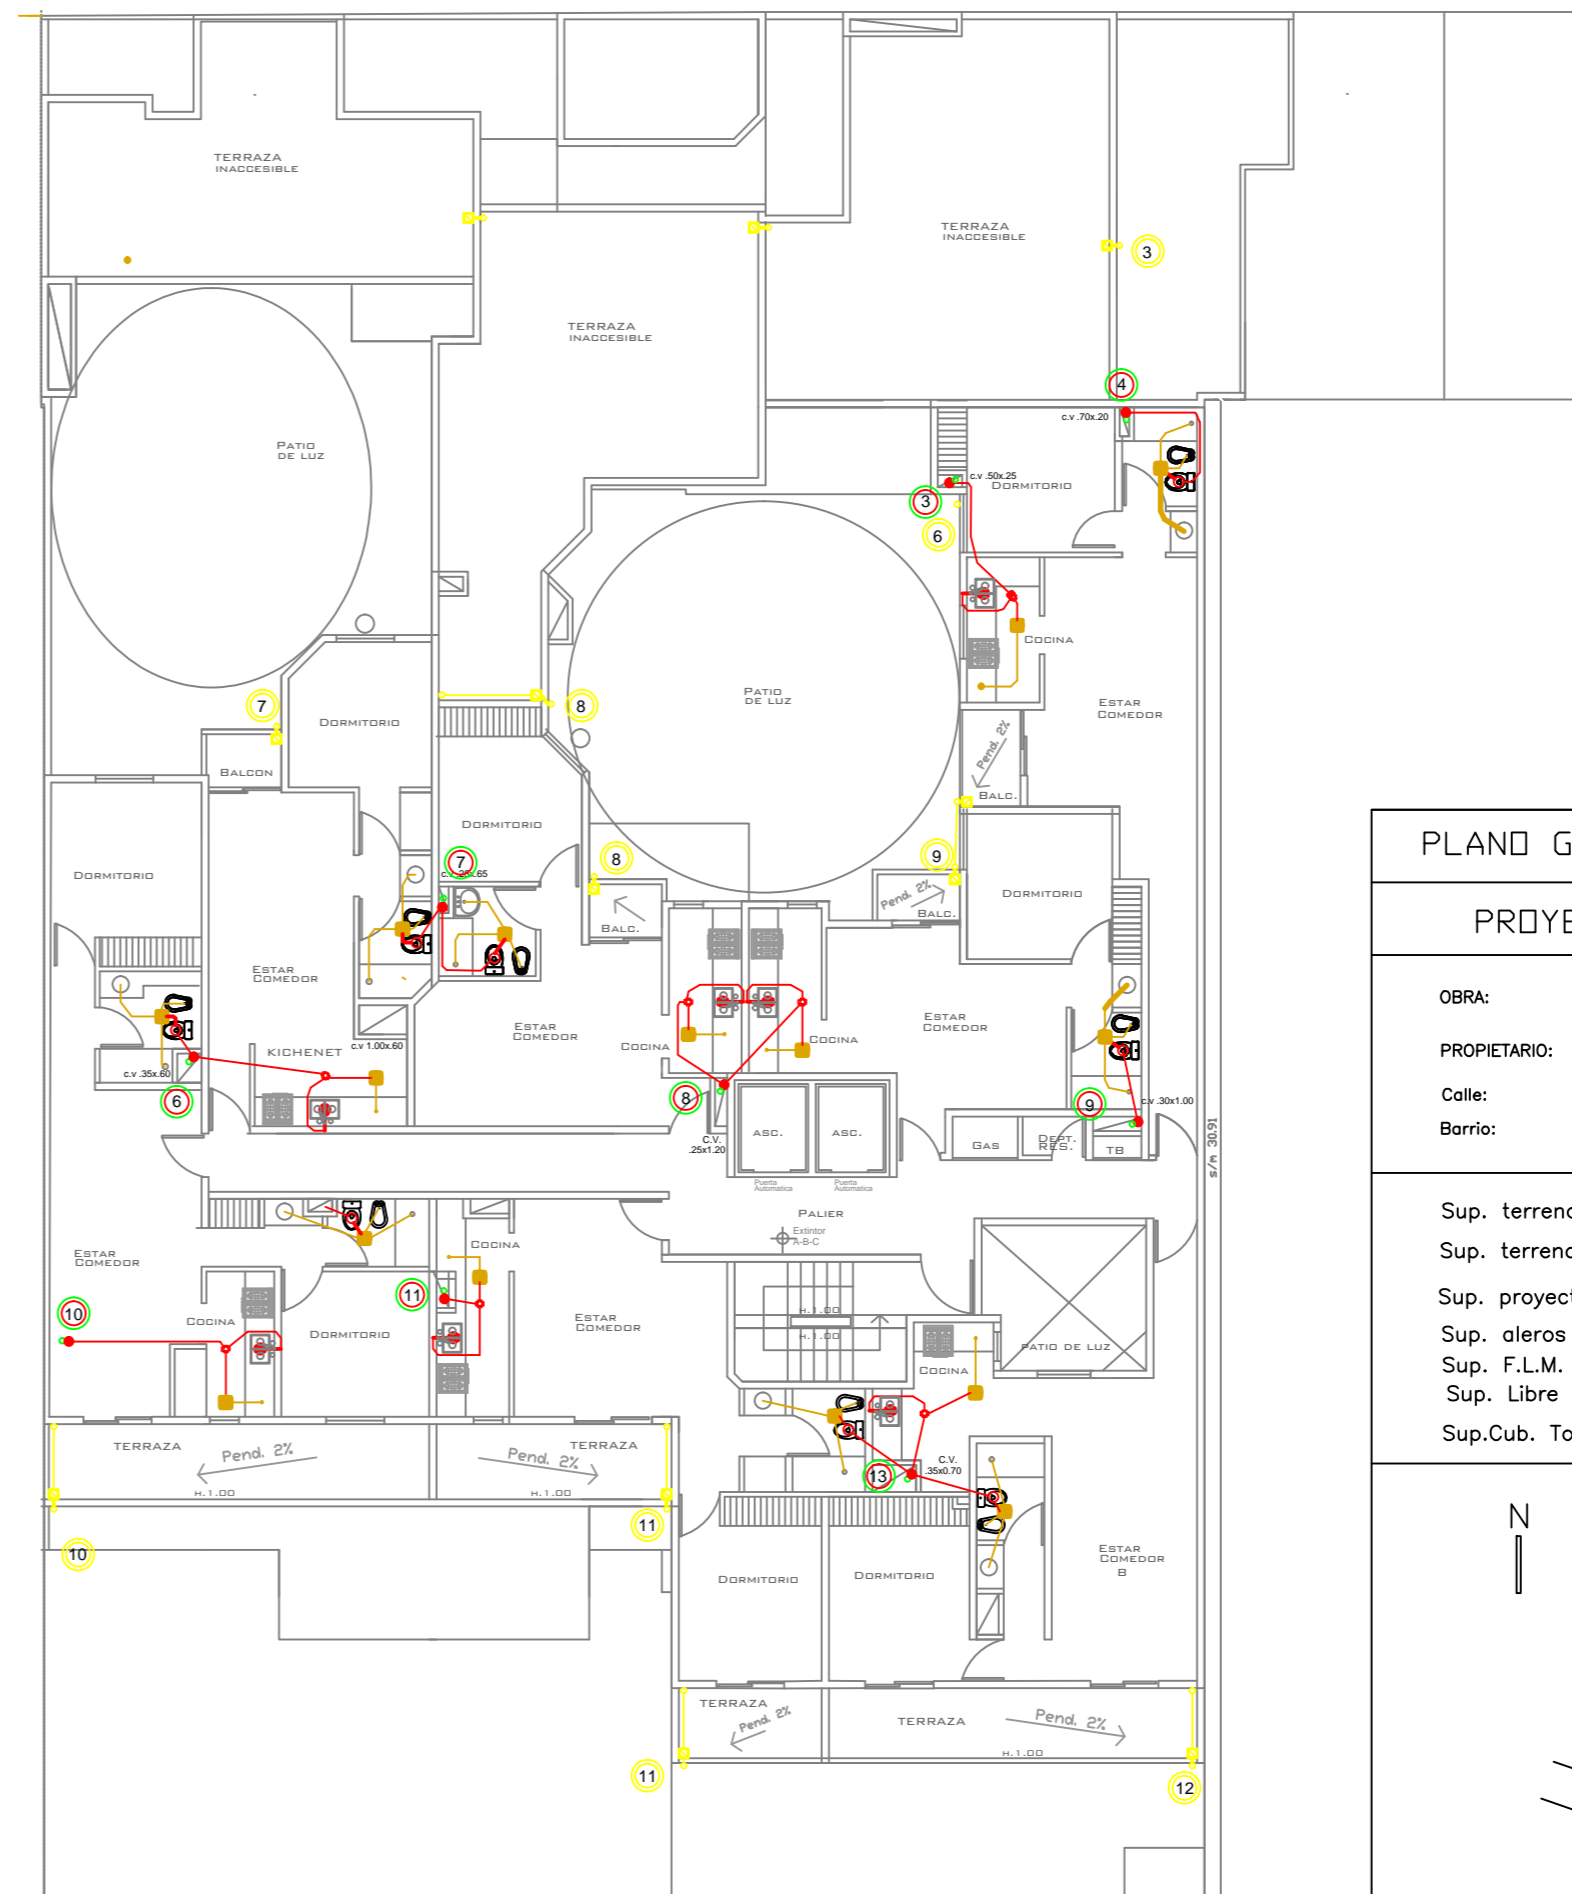


PISO 9°

PLANO GENERAL INST. CLOACAL Y PLUVIAL	
PROYECTO EDIFICIO GRAN DEPSAL III	
OBRA:	PLAYA DE ESTACIONAMIENTO Y EDIFICIO DE DEPARTAMENTOS
PROPIETARIO:	JENA S.A.
Calle:	BUENOS AIRES N°891-885
Barrio:	NUEVA CORDOBA CORDOBA
Sup. terreno s/c :	1006.00 m2
Sup. terreno s/t s/m :	1005.92 m2
Sup. proyectada P.Baja:	804.00 m2
Sup. aleros < a 0.50m:	=
Sup. F.L.M.	201.92 m2
Sup. Libre	=
Sup.Cub. Total:	10372.86 m2
Medidas s/c-s/m	
PROYECTO:	da VILA, ALEJANDRO
ESCALA 1:120	
PLANO 7/22	
DETALLE: PLANTA PISO 8 Y PISO 9	

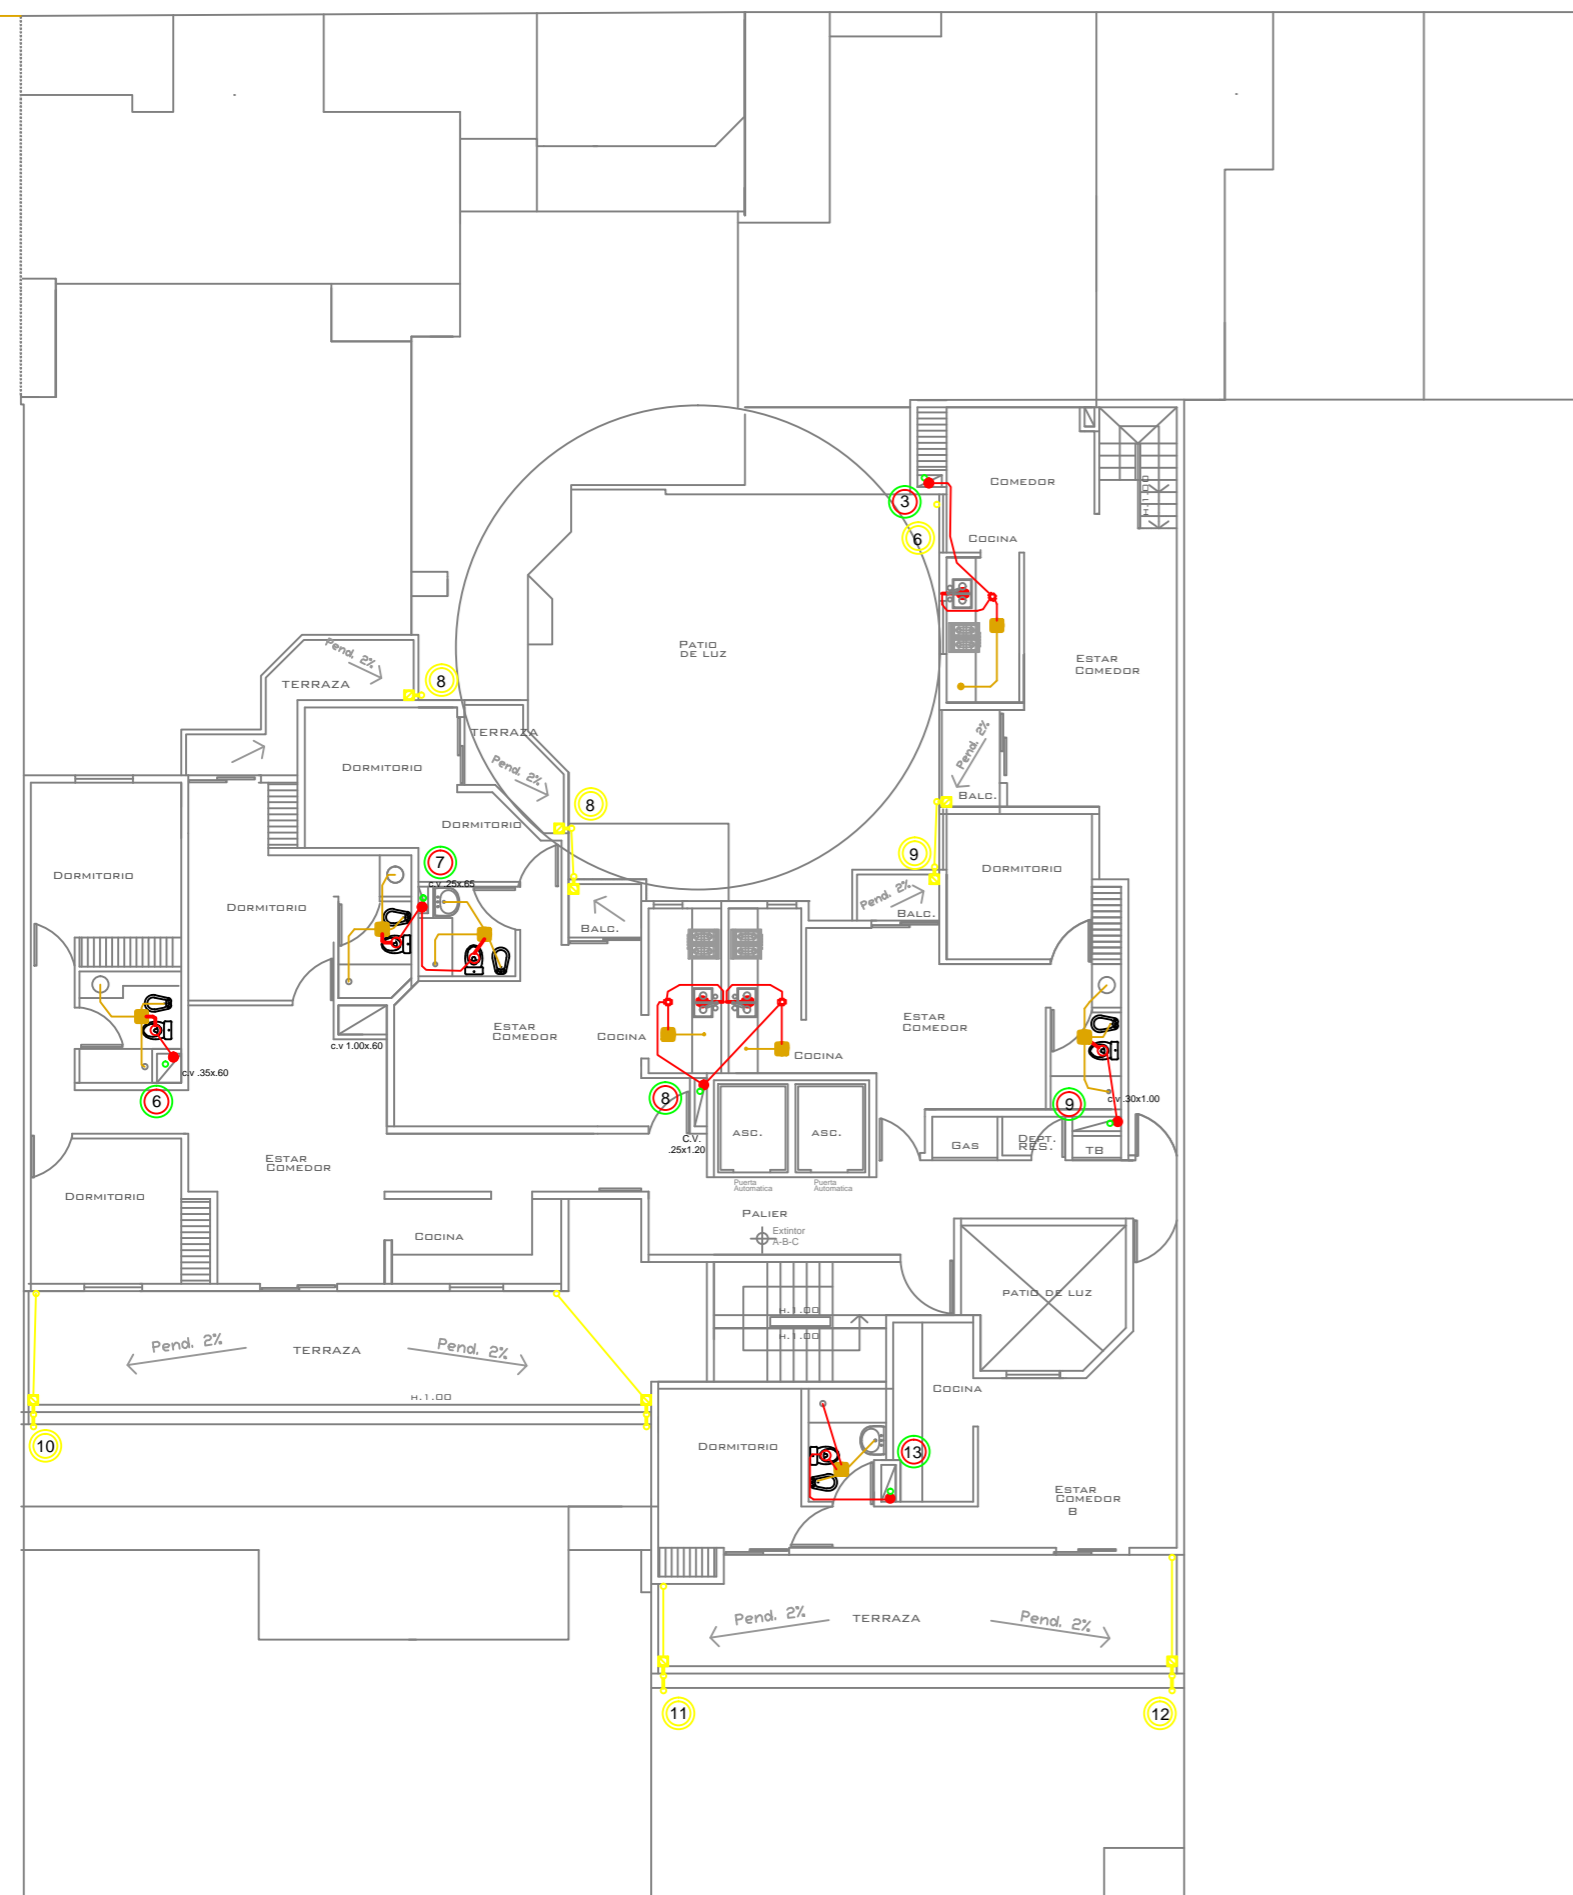

PISO 10\*

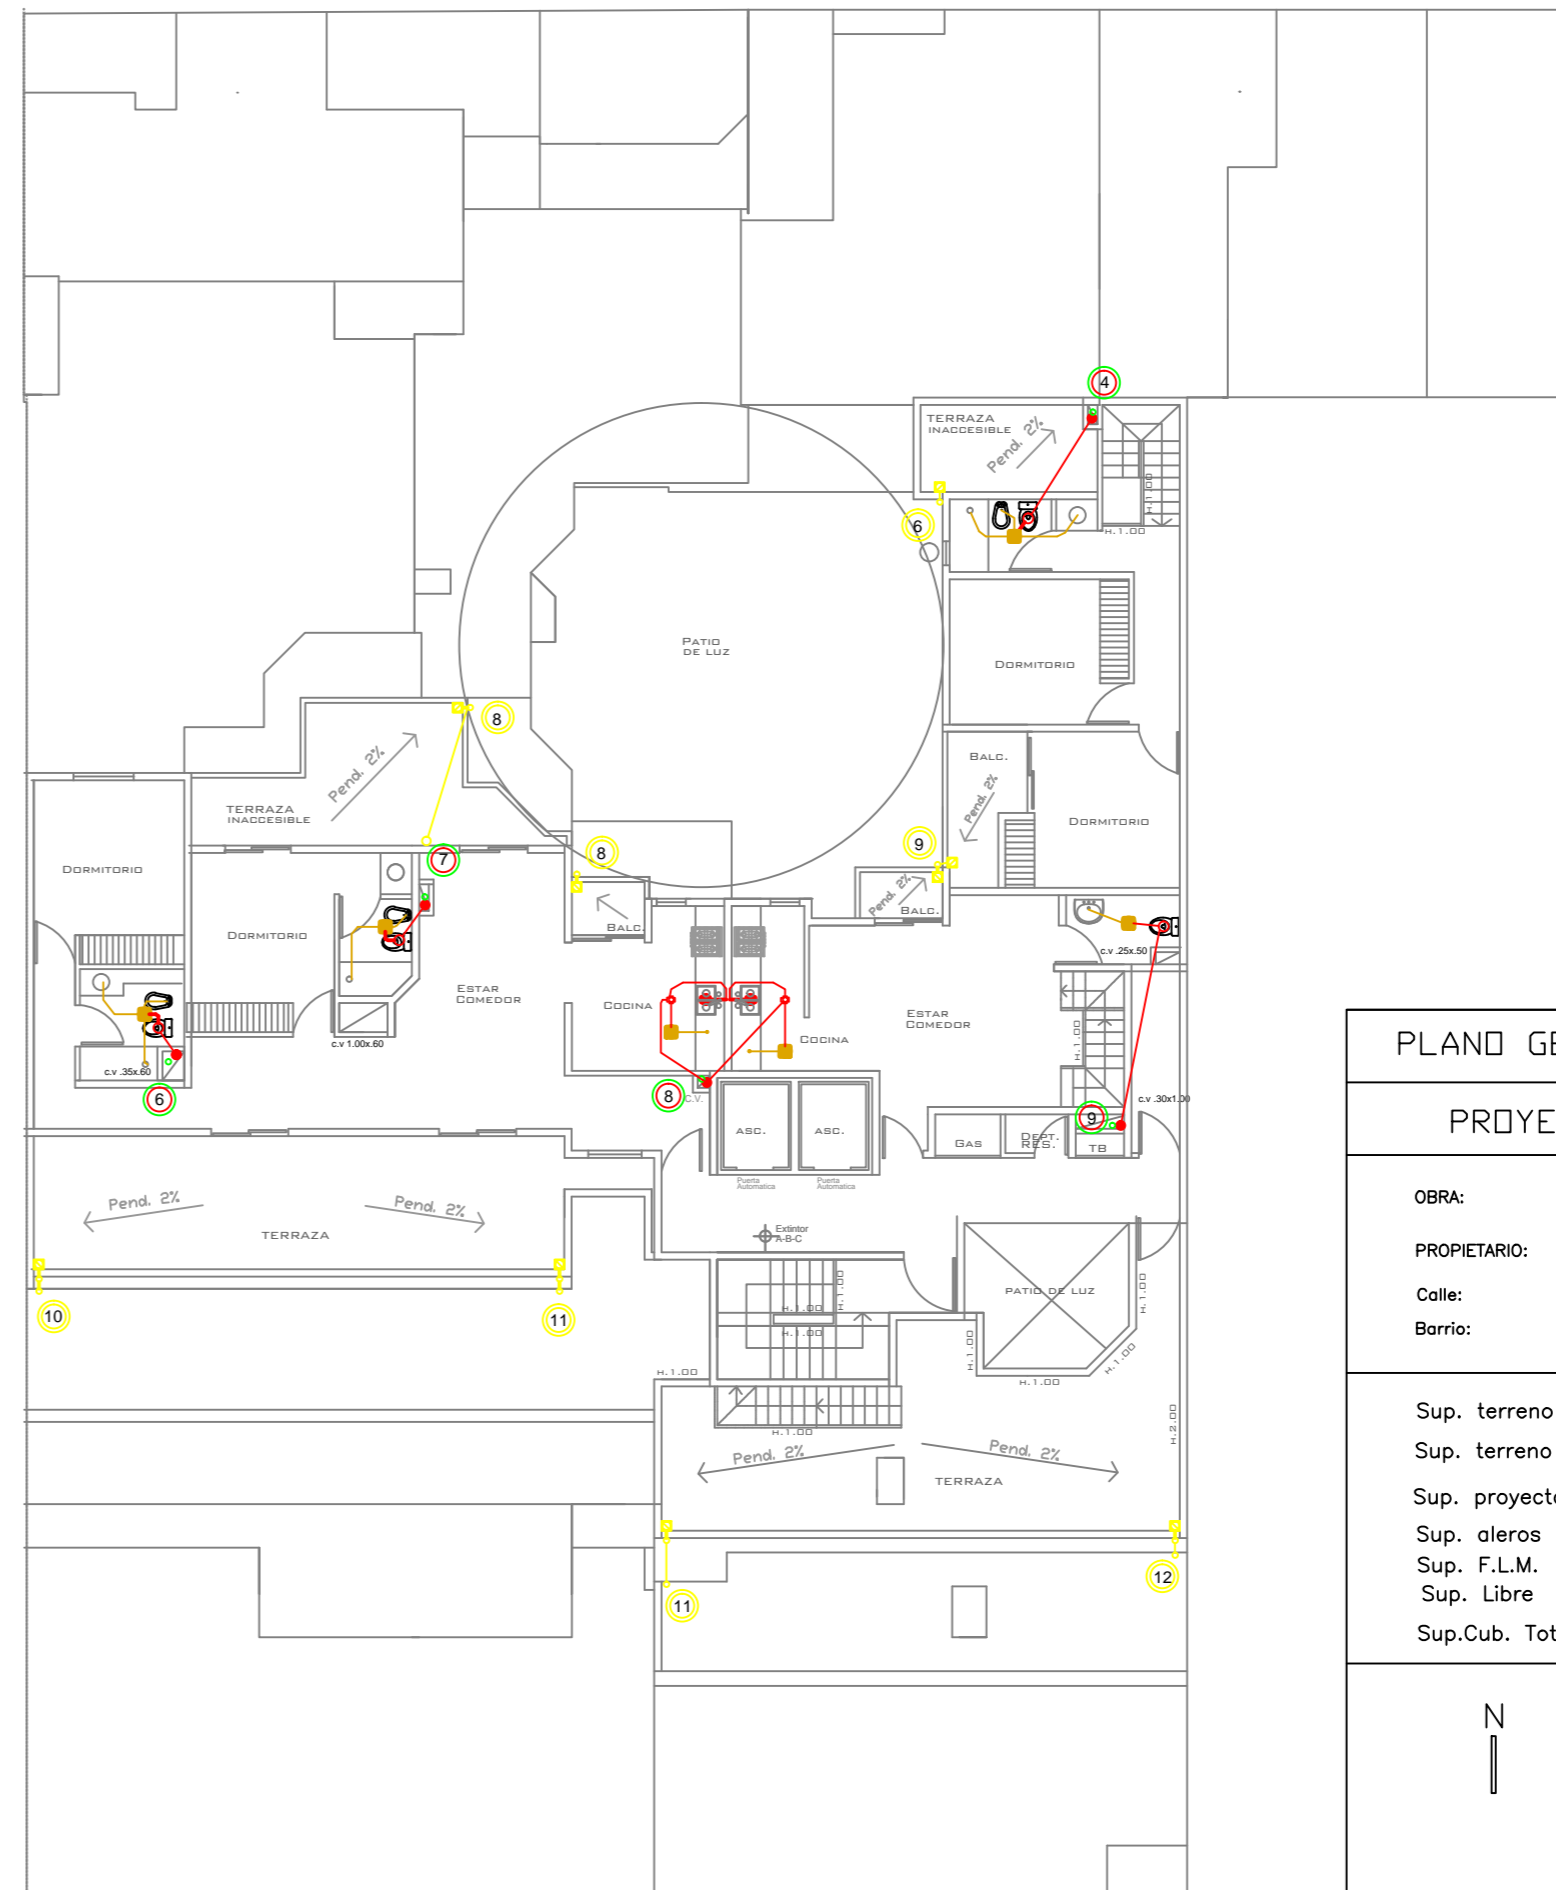


PISO 11\*

PLANO GENERAL INST. CLOACAL Y PLUVIAL

PROYECTO EDIFICIO GRAN DEPSAL III

OBRA: PLAYA DE ESTACIONAMIENTO Y EDIFICIO DE DEPARTAMENTOS  
 PROPIETARIO: JENA S.A.  
 Calle: BUENOS AIRES N°891-885  
 Barrio: NUEVA CORDOBA CORDOBA

Sup. terreno s/c :	1006.00 m2
Sup. terreno s/t s/m :	1005.92 m2
Sup. proyectada P.Baja:	804.00 m2
Sup. aleros < a 0.50m:	=
Sup. F.L.M.	201.92 m2
Sup. Libre	
Sup.Cub. Total:	10372.86 m2

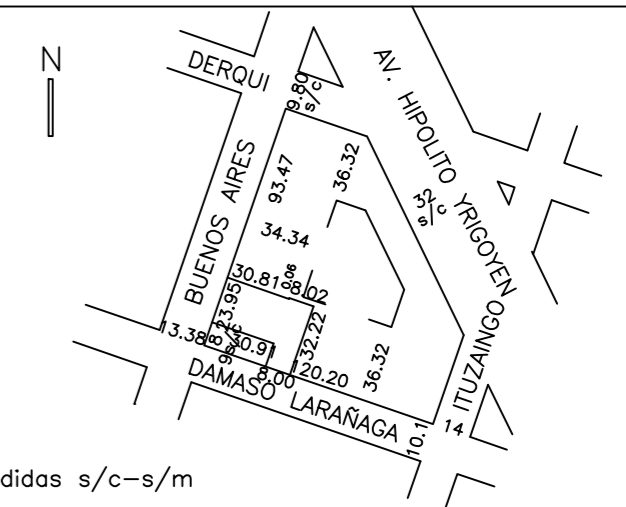

PROYECTO:  
 da VILA, ALEJANDRO

ESCALA 1:120

PLANO 8/22  
 DETALLE: PLANTA PISO 10 Y PISO 11




REFERENCIAS DESAGUES PLUVIALES


Canalizaciones Primarias y Secundarias			
Referencia	Tipo	Diametro (mm)	Material
Desague	-	φ 110	PVC
Embudo Vertical	-	φ 110	PVC
Boca de desague	20x20	-	Metálica
Rejilla	20x20	-	PVC
Rejilla	15x15	-	Metálica

REFERENCIAS DESAGUES CLOACALES

Canalizaciones Primarias y Secundarias			
Referencia	Tipo	Diametro (mm)	Material
Desague y ventilación	Primaria	φ 110	PVC
Ventilación subsidiaria	-	φ 63	PVC
PPA - C. Primaria	Primaria	φ 63	PVC
PPA - Bidet	Primaria	φ 38	PVC
PPA - Bañera	Secundaria	φ 38	PVC
PPA - Lavatorio	Secundaria	φ 38	PVC
PPA - Pileta de Cocina	Secundaria	φ 63	PVC
Lavarropa - PPA	Secundaria	φ 38	PVC

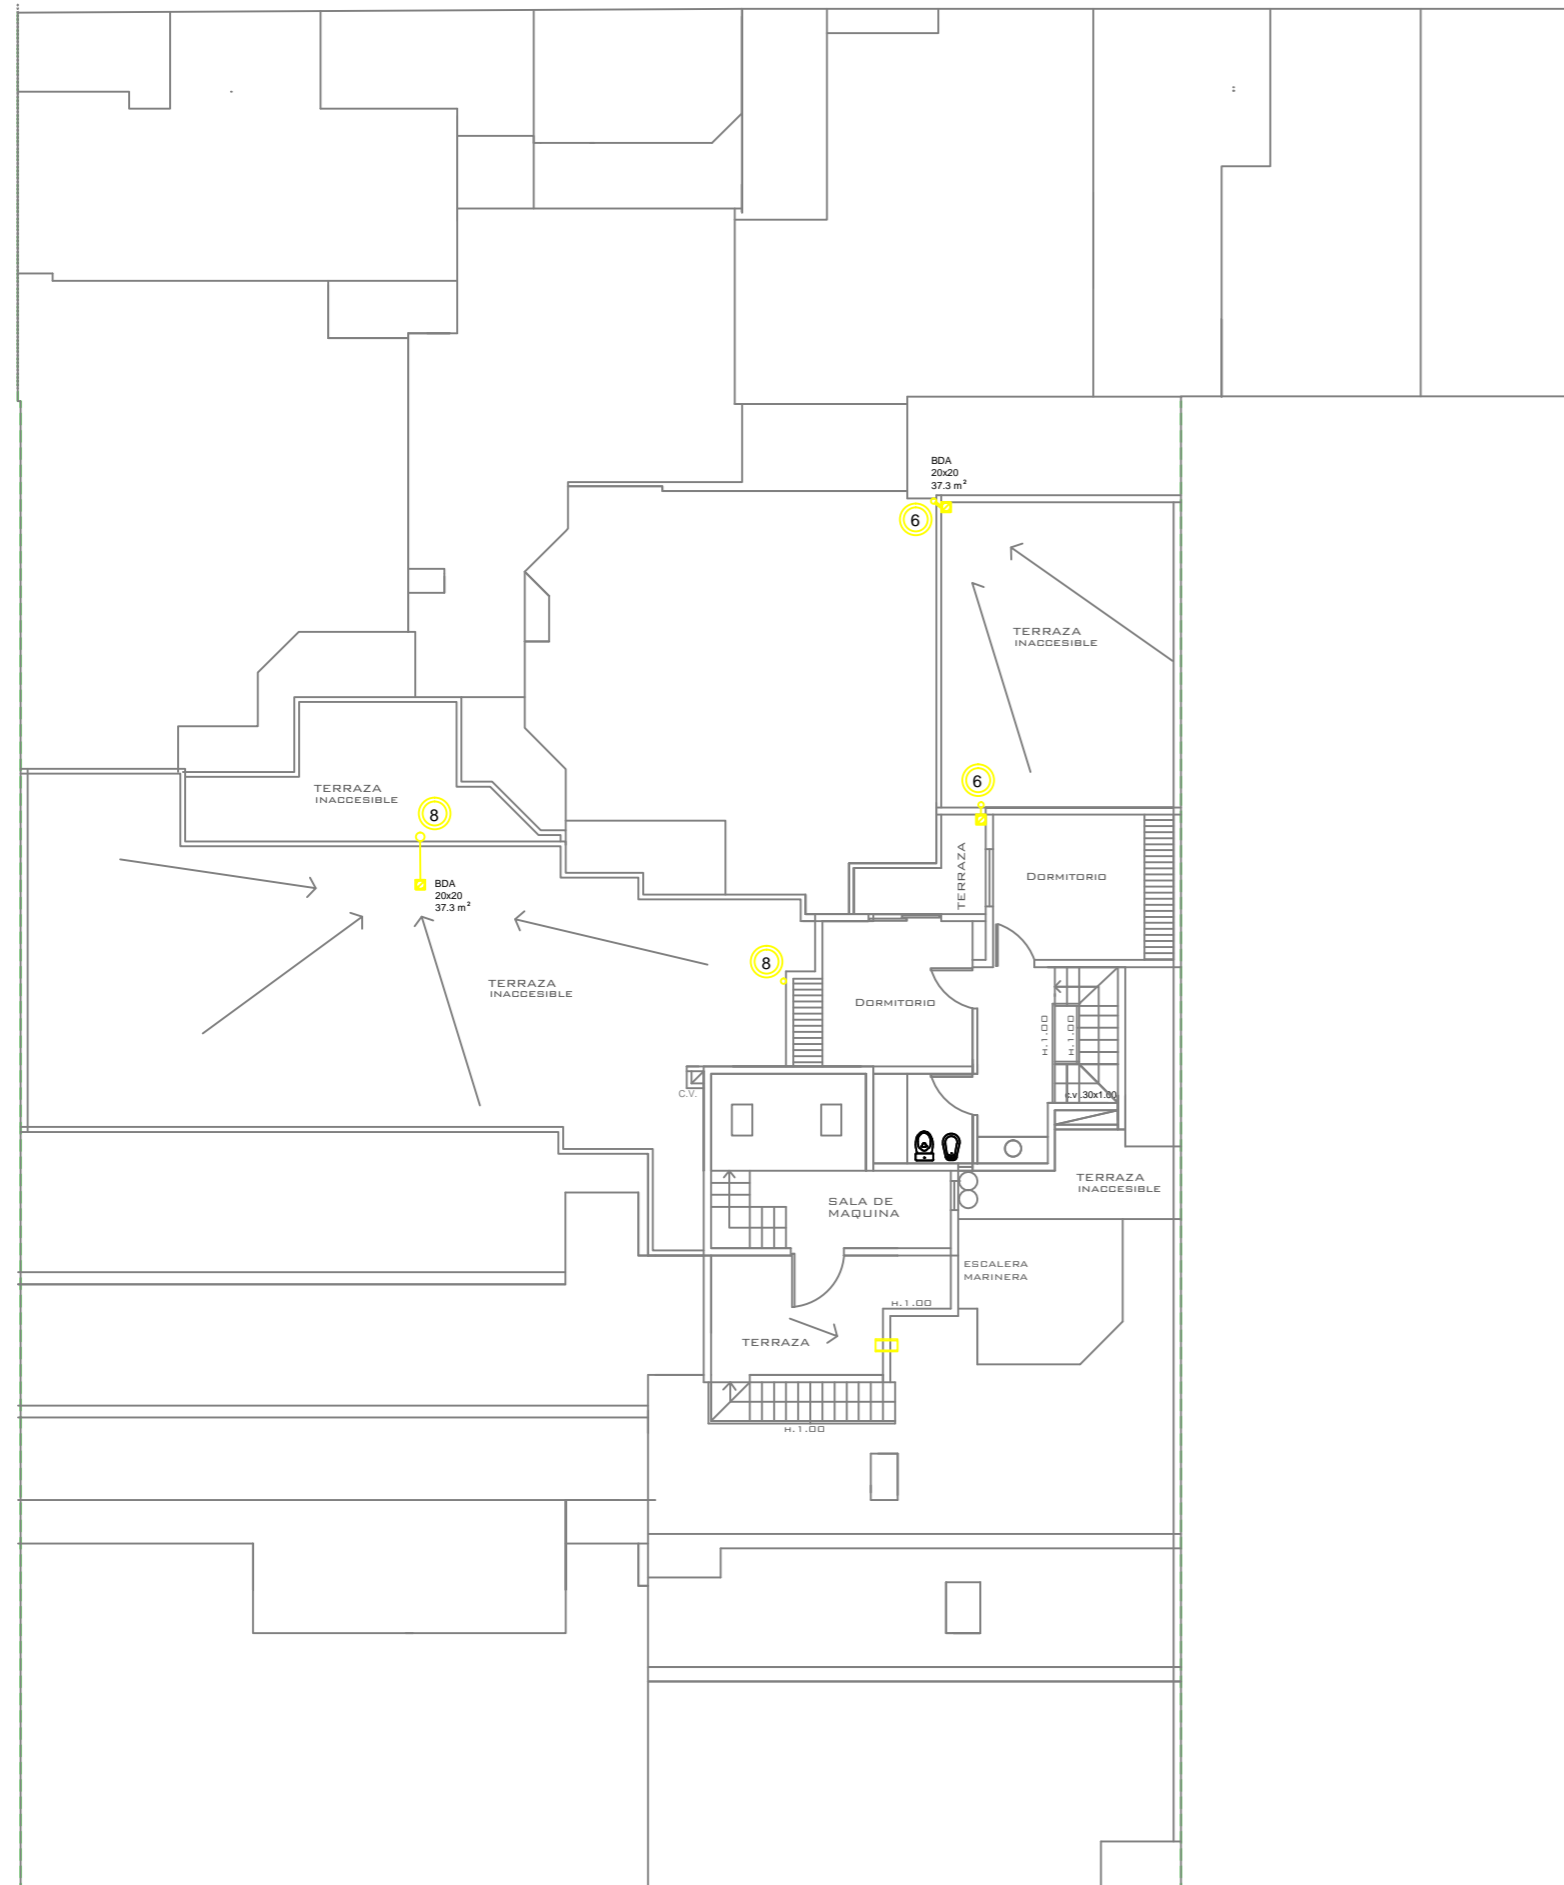

PISO 12°

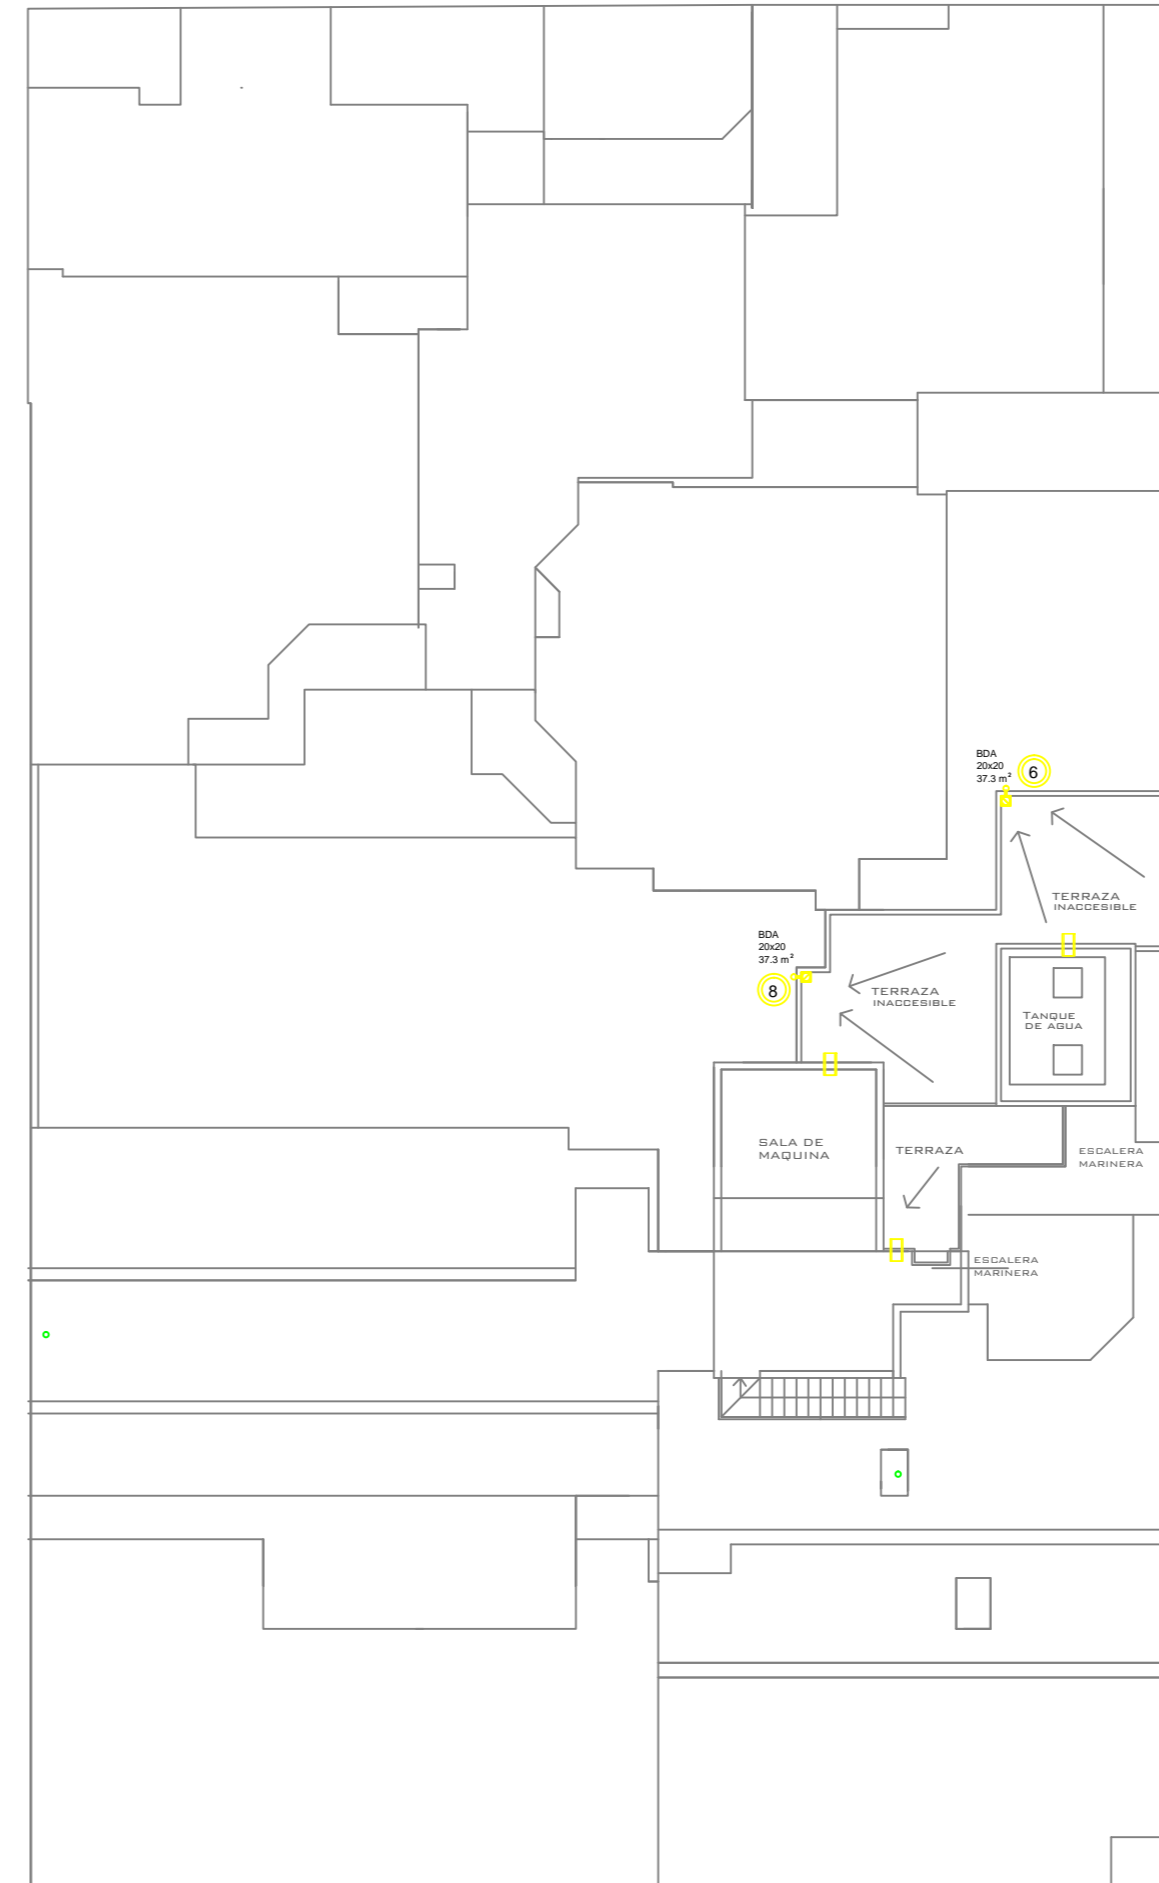

PLANTA DE TECHO

PLANO GENERAL INST. CLOACAL Y PLUVIAL

PROYECTO EDIFICIO GRAN DEPSAL III

OBRA: PLAYA DE ESTACIONAMIENTO Y EDIFICIO DE DEPARTAMENTOS  
 PROPIETARIO: JENA S.A.  
 Calle: BUENOS AIRES N°891-885  
 Barrio: NUEVA CORDOBA CORDOBA

Sup. terreno s/c :	1006.00 m2
Sup. terreno s/t s/m :	1005.92 m2
Sup. proyectada P.Baja:	804.00 m2
Sup. aleros < a 0.50m:	=
Sup. F.L.M.	201.92 m2
Sup. Libre	
Sup.Cub. Total:	10372.86 m2


Medidas s/c-s/m

PROYECTO:  
da VILA, ALEJANDRO

ESCALA 1:120

PLANO 9/22  
DETALLE: PLANTA PISO 12 A PLANTA DE TECHO

12°  
11°  
10°  
9°  
8°  
7°  
6°  
5°  
4°  
3°  
2°  
1°  
PB

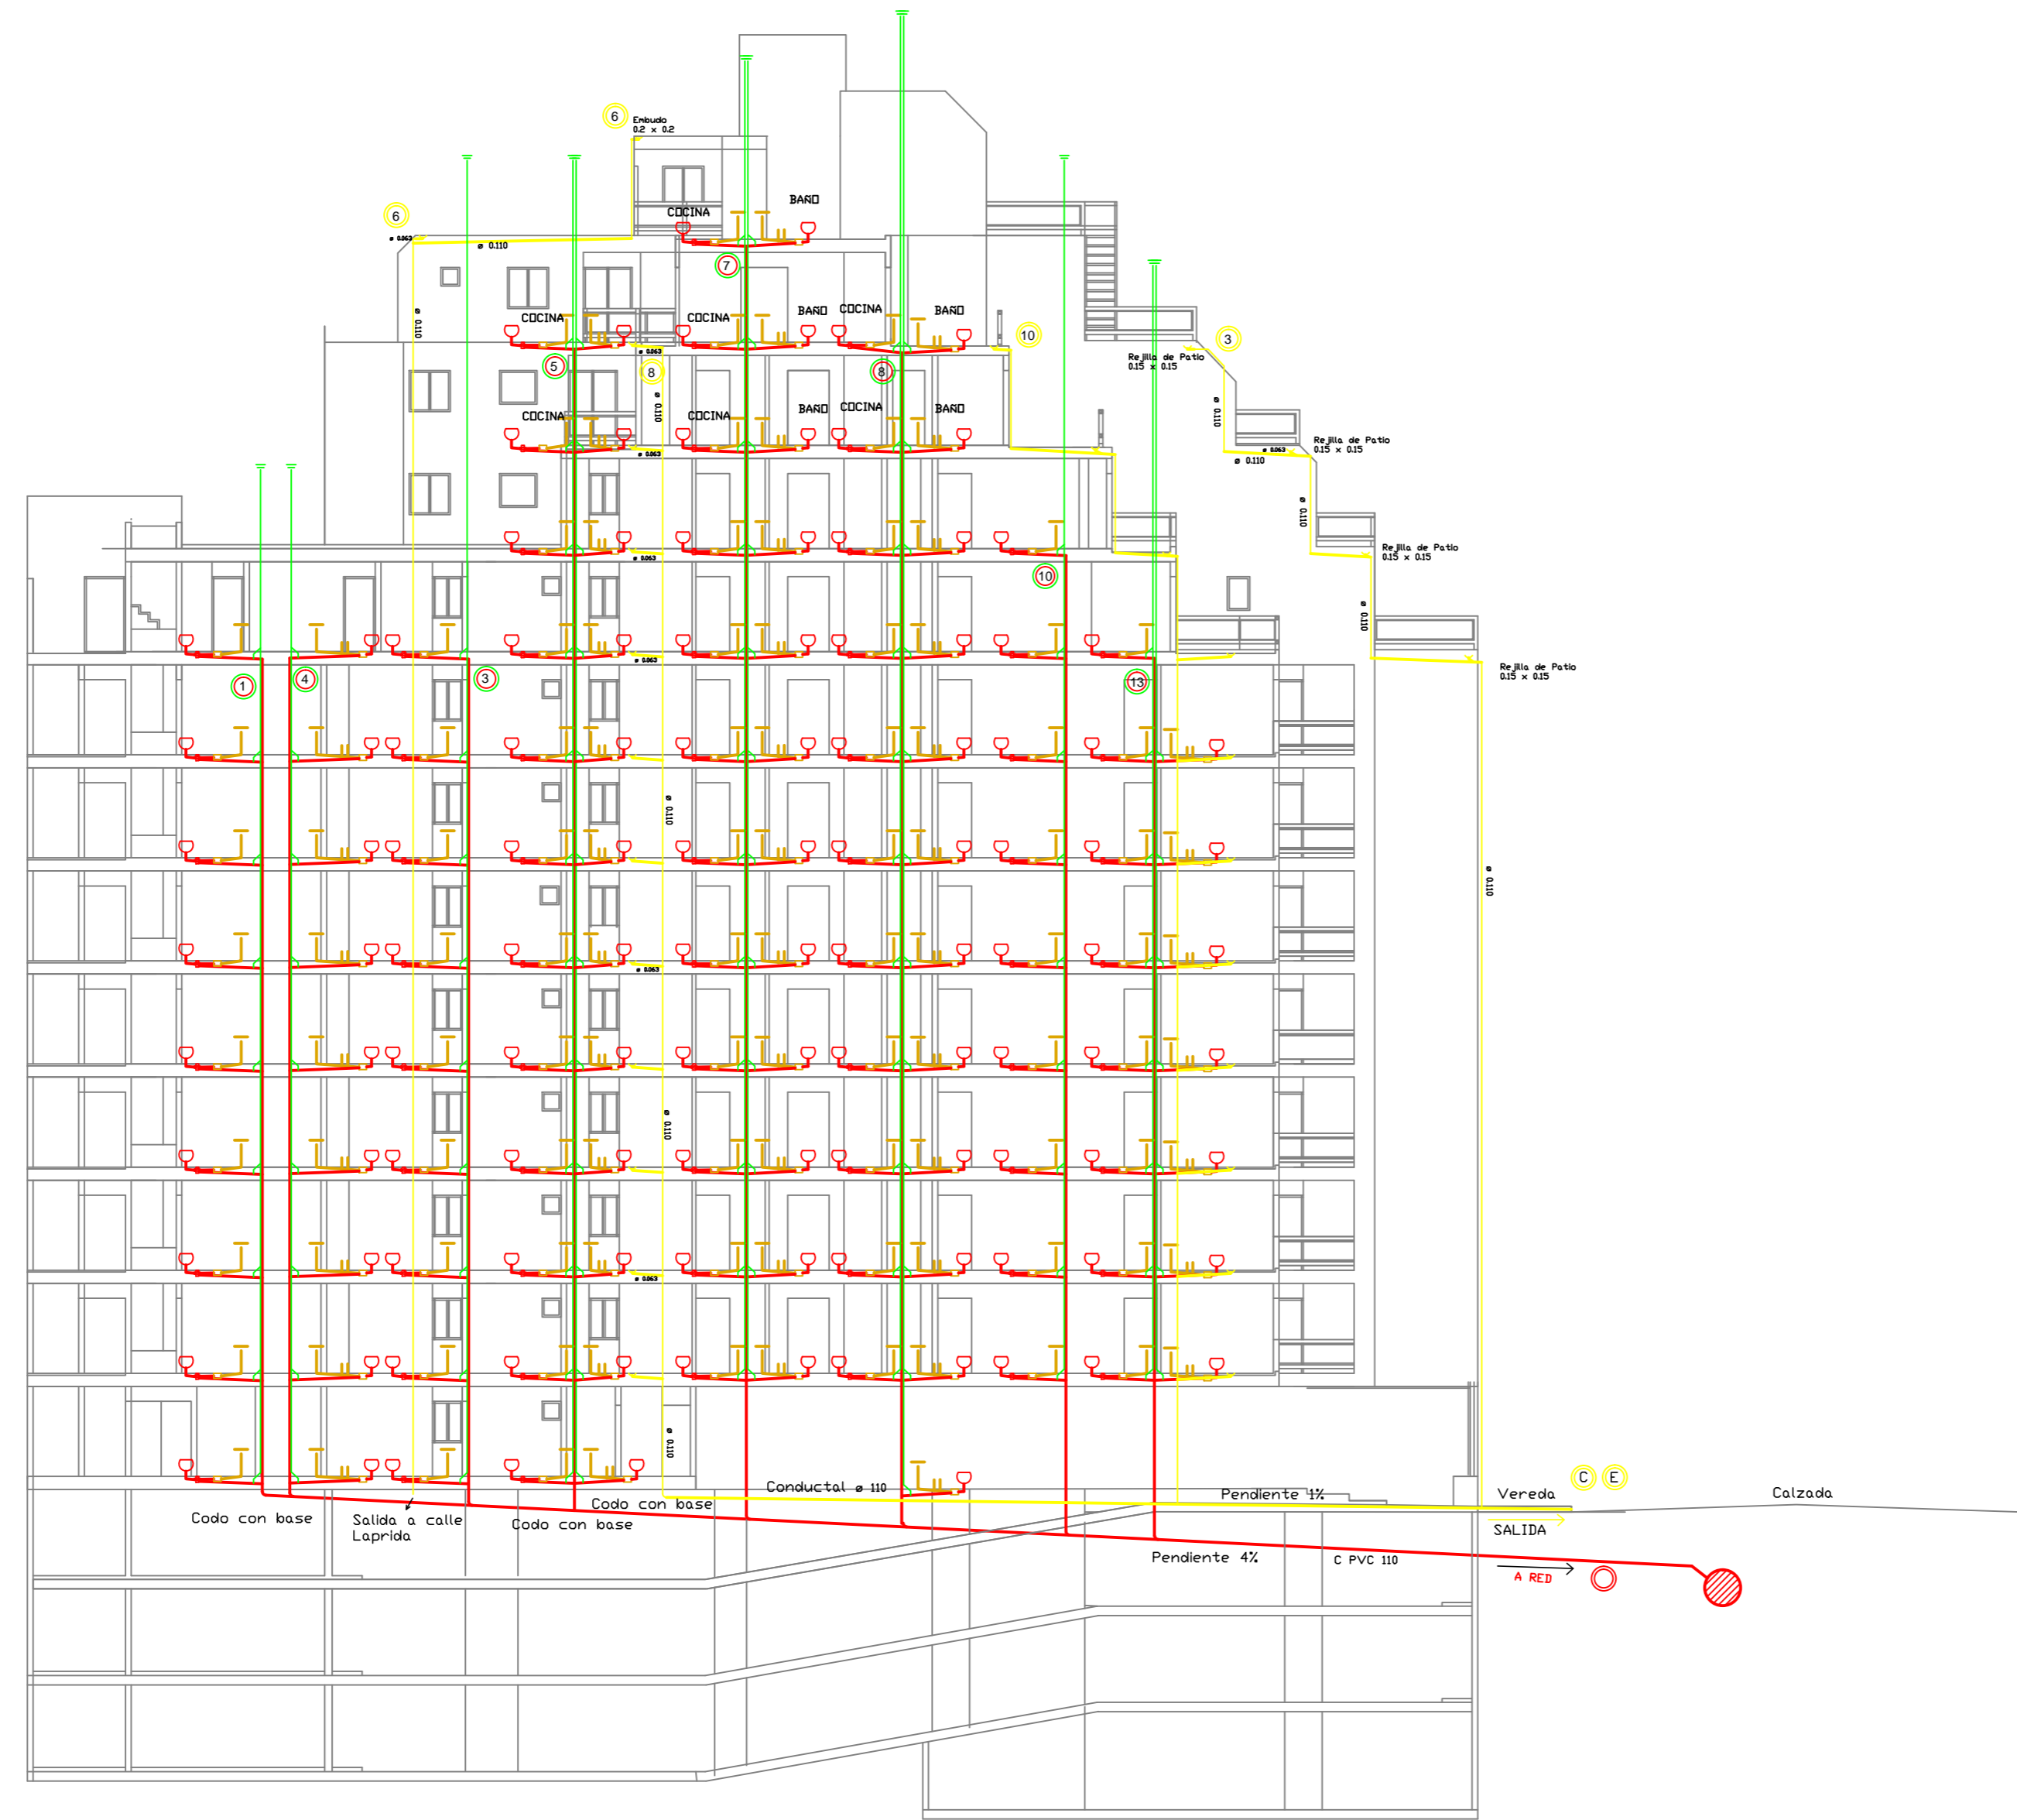


CORTE A-A

PLANO GENERAL INST. CLOACAL Y PLUVIAL

PROYECTO EDIFICIO GRAN DEPSAL III

OBRA: PLAYA DE ESTACIONAMIENTO Y EDIFICIO DE DEPARTAMENTOS  
 PROPIETARIO: JENA S.A.  
 Calle: BUENOS AIRES N°891-885  
 Barrio: NUEVA CORDOBA  
 CORDOBA


Sup. terreno s/c :	1006.00 m2
Sup. terreno s/t s/m :	1005.92 m2
Sup. proyectada P.Baja:	804.00 m2
Sup. aleros < a 0.50m:	=
Sup. F.L.M.	201.92 m2
Sup. Libre	
Sup.Cub. Total:	10372.86 m2

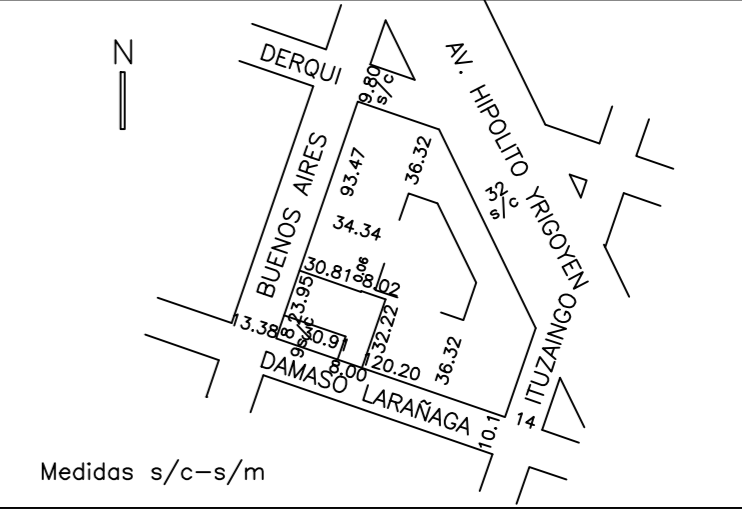

PROYECTO:  
da VILA, ALEJANDRO


ESCALA 1:120

PLANO 10/22  
DETALLE: CORTE A-A

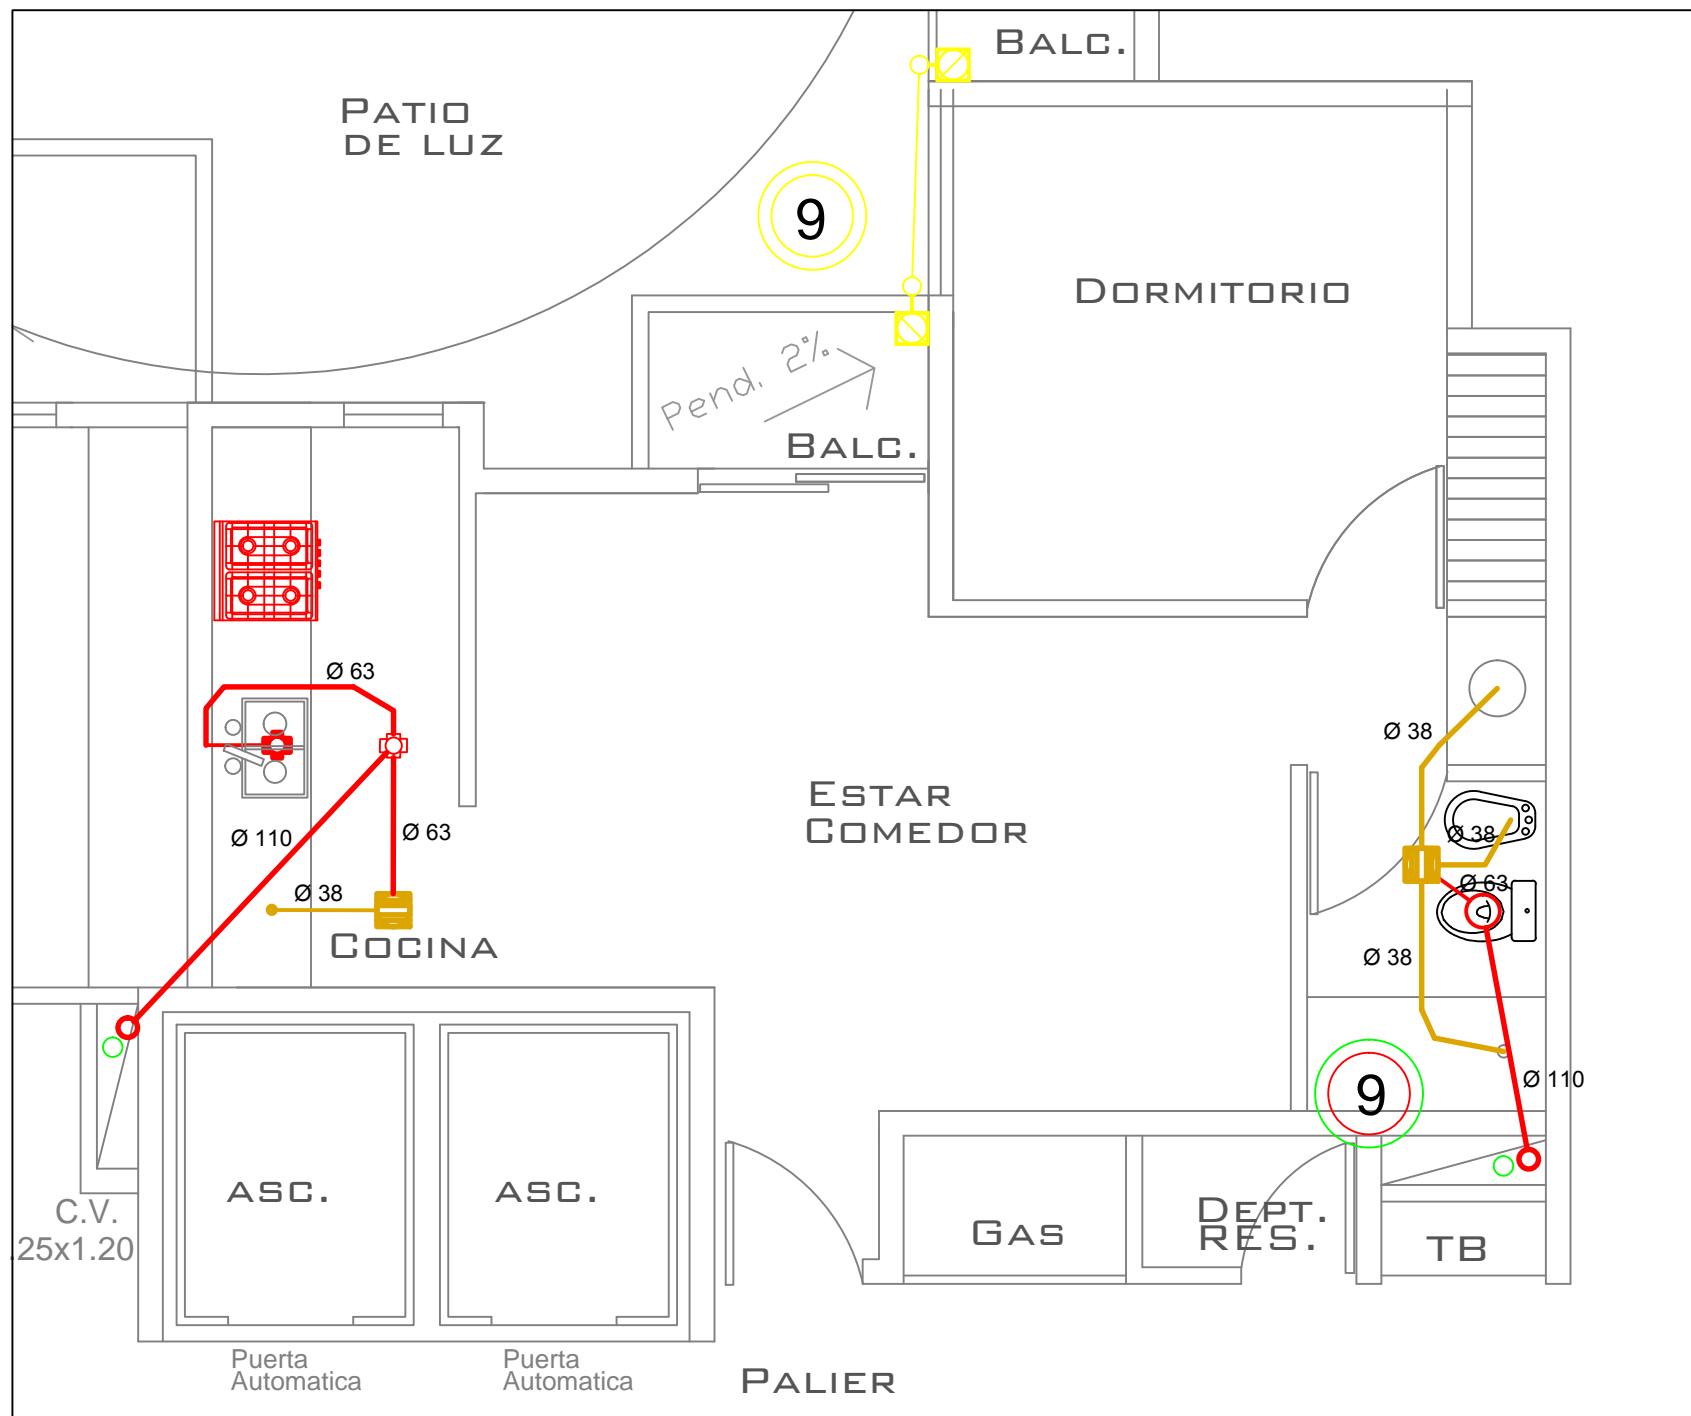


DEPTO D

PLANO GENERAL INST. CLOACAL Y PLUVIAL	
PROYECTO EDIFICIO GRAN DEPSAL III	
OBRA:	PLAYA DE ESTACIONAMIENTO Y EDIFICIO DE DEPARTAMENTOS
PROPIETARIO:	JENA S.A.
Calle:	BUENOS AIRES Nº891-885
Barrio:	NUEVA CORDOBA CORDOBA
Sup. terreno s/c :	1006.00 m <sup>2</sup>
Sup. terreno s/t s/m :	1005.92 m <sup>2</sup>
Sup. proyectada P.Baja:	804.00 m <sup>2</sup>
Sup. aleros < a 0.50m:	-
Sup. F.L.M.	201.92 m <sup>2</sup>
Sup. Libre	-
Sup.Cub. Total:	10372.86 m <sup>2</sup>
Medidas s/c-s/m	
PROYECTO:	da VILA, ALEJANDRO
ESCALA	1:40
PLANO	11/22
DETALLE:	DEPTO G

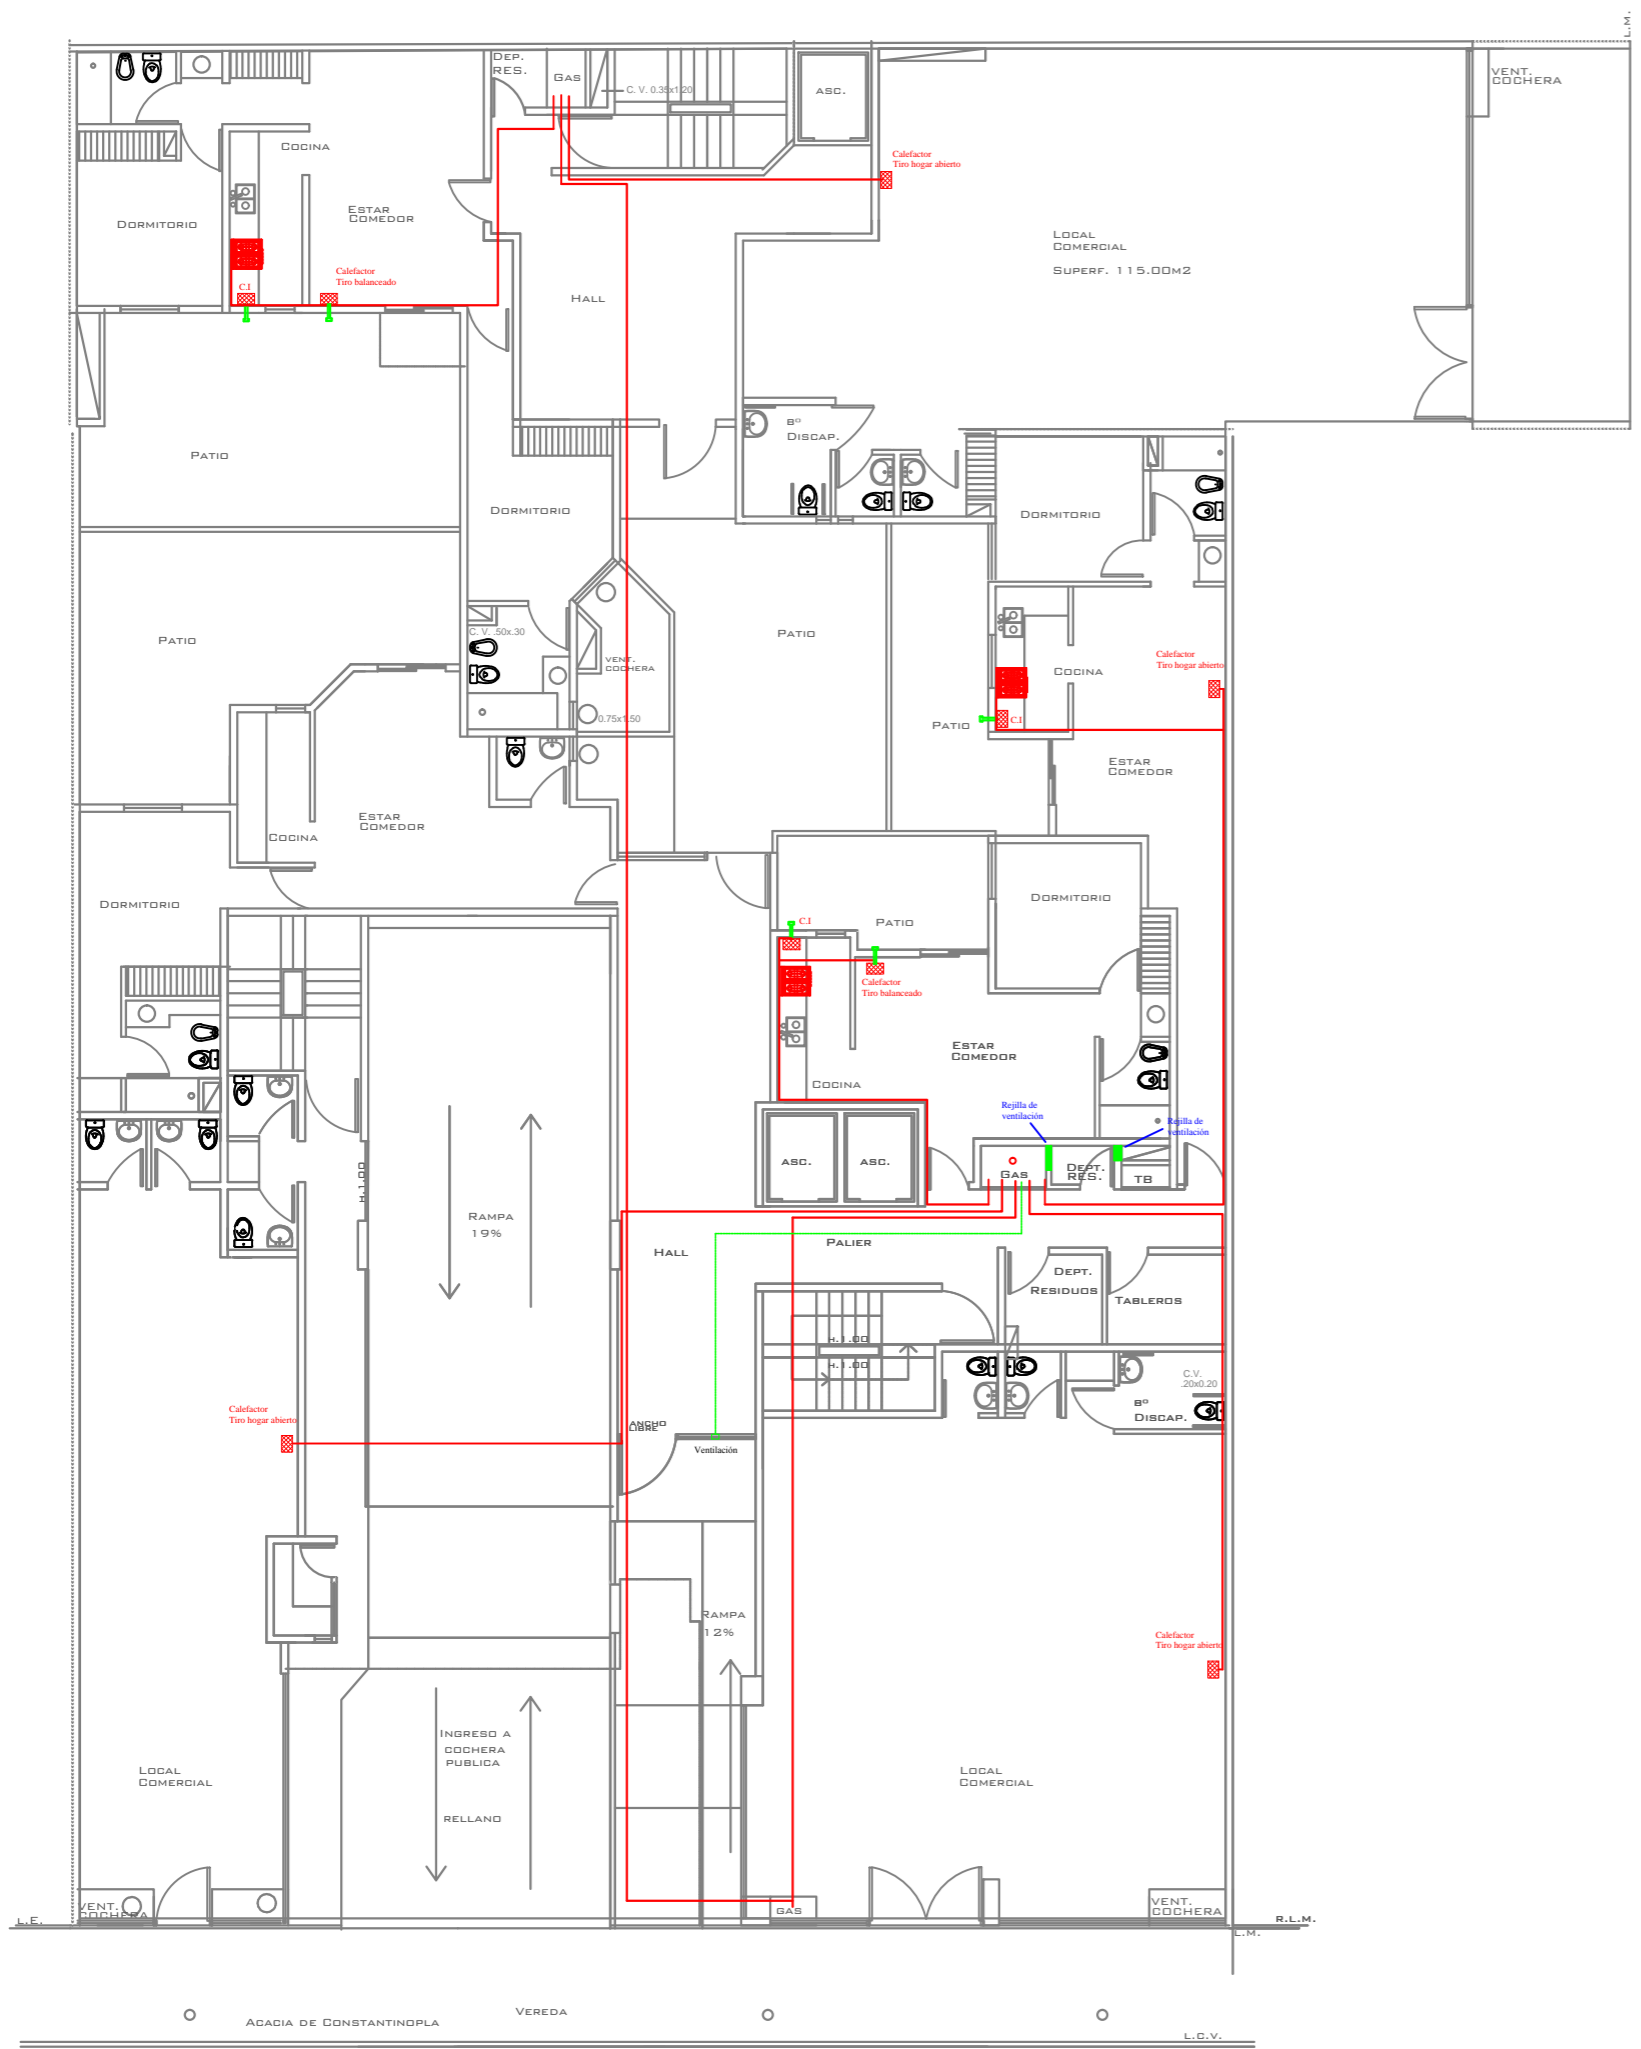


CALLE DAMASO LARRANAGA

PLANTA BAJA CALLE BUENOS AIRES

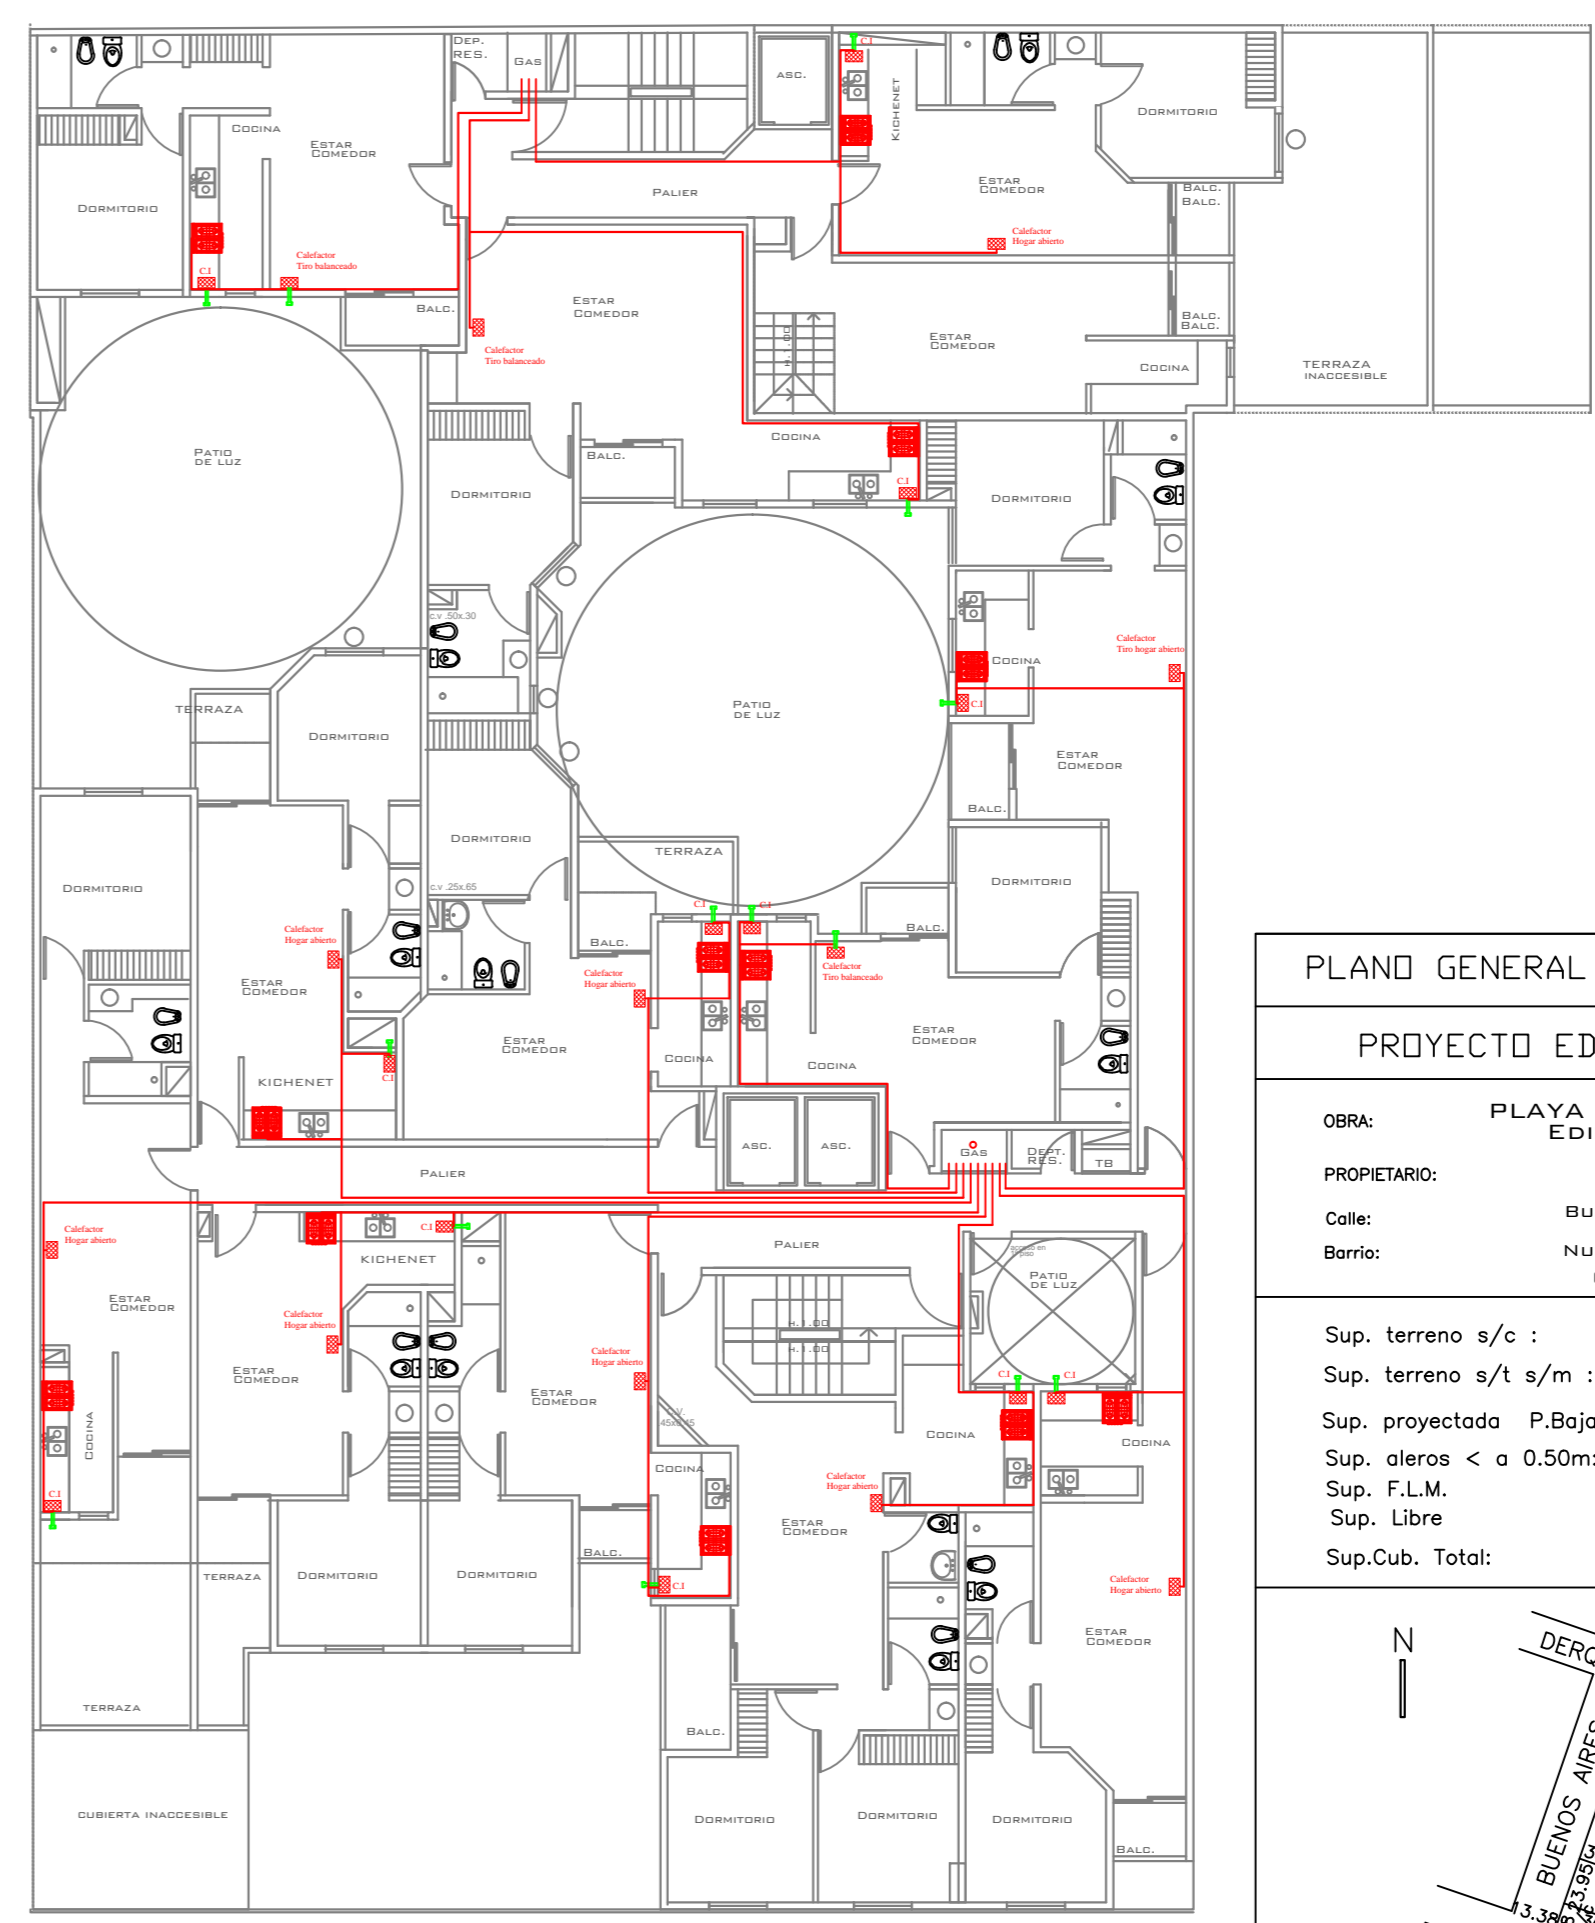


PISO 1°

PLANO GENERAL INSTALACIONES DE GAS	
PROYECTO EDIFICIO GRAN DEPSAL III	
OBRA:	PLAYA DE ESTACIONAMIENTO Y EDIFICIO DE DEPARTAMENTOS
PROPIETARIO:	JENA S.A.
Calle:	BUENOS AIRES N°891-885
Barrio:	NUEVA CORDOBA CORDOBA
Sup. terreno s/c :	1006.00 m2
Sup. terreno s/t s/m :	1005.92 m2
Sup. proyectada P.Baja:	804.00 m2
Sup. aleros < a 0.50m:	=
Sup. F.L.M.	201.92 m2
Sup. Libre	
Sup.Cub. Total:	10372.86 m2
Medidas s/c-s/m	
PROYECTO:	da VILA, ALEJANDRO
ESCALA 1:120	
PLANO 12/22	
DETALLE: PLANTA PB Y PISO 1	

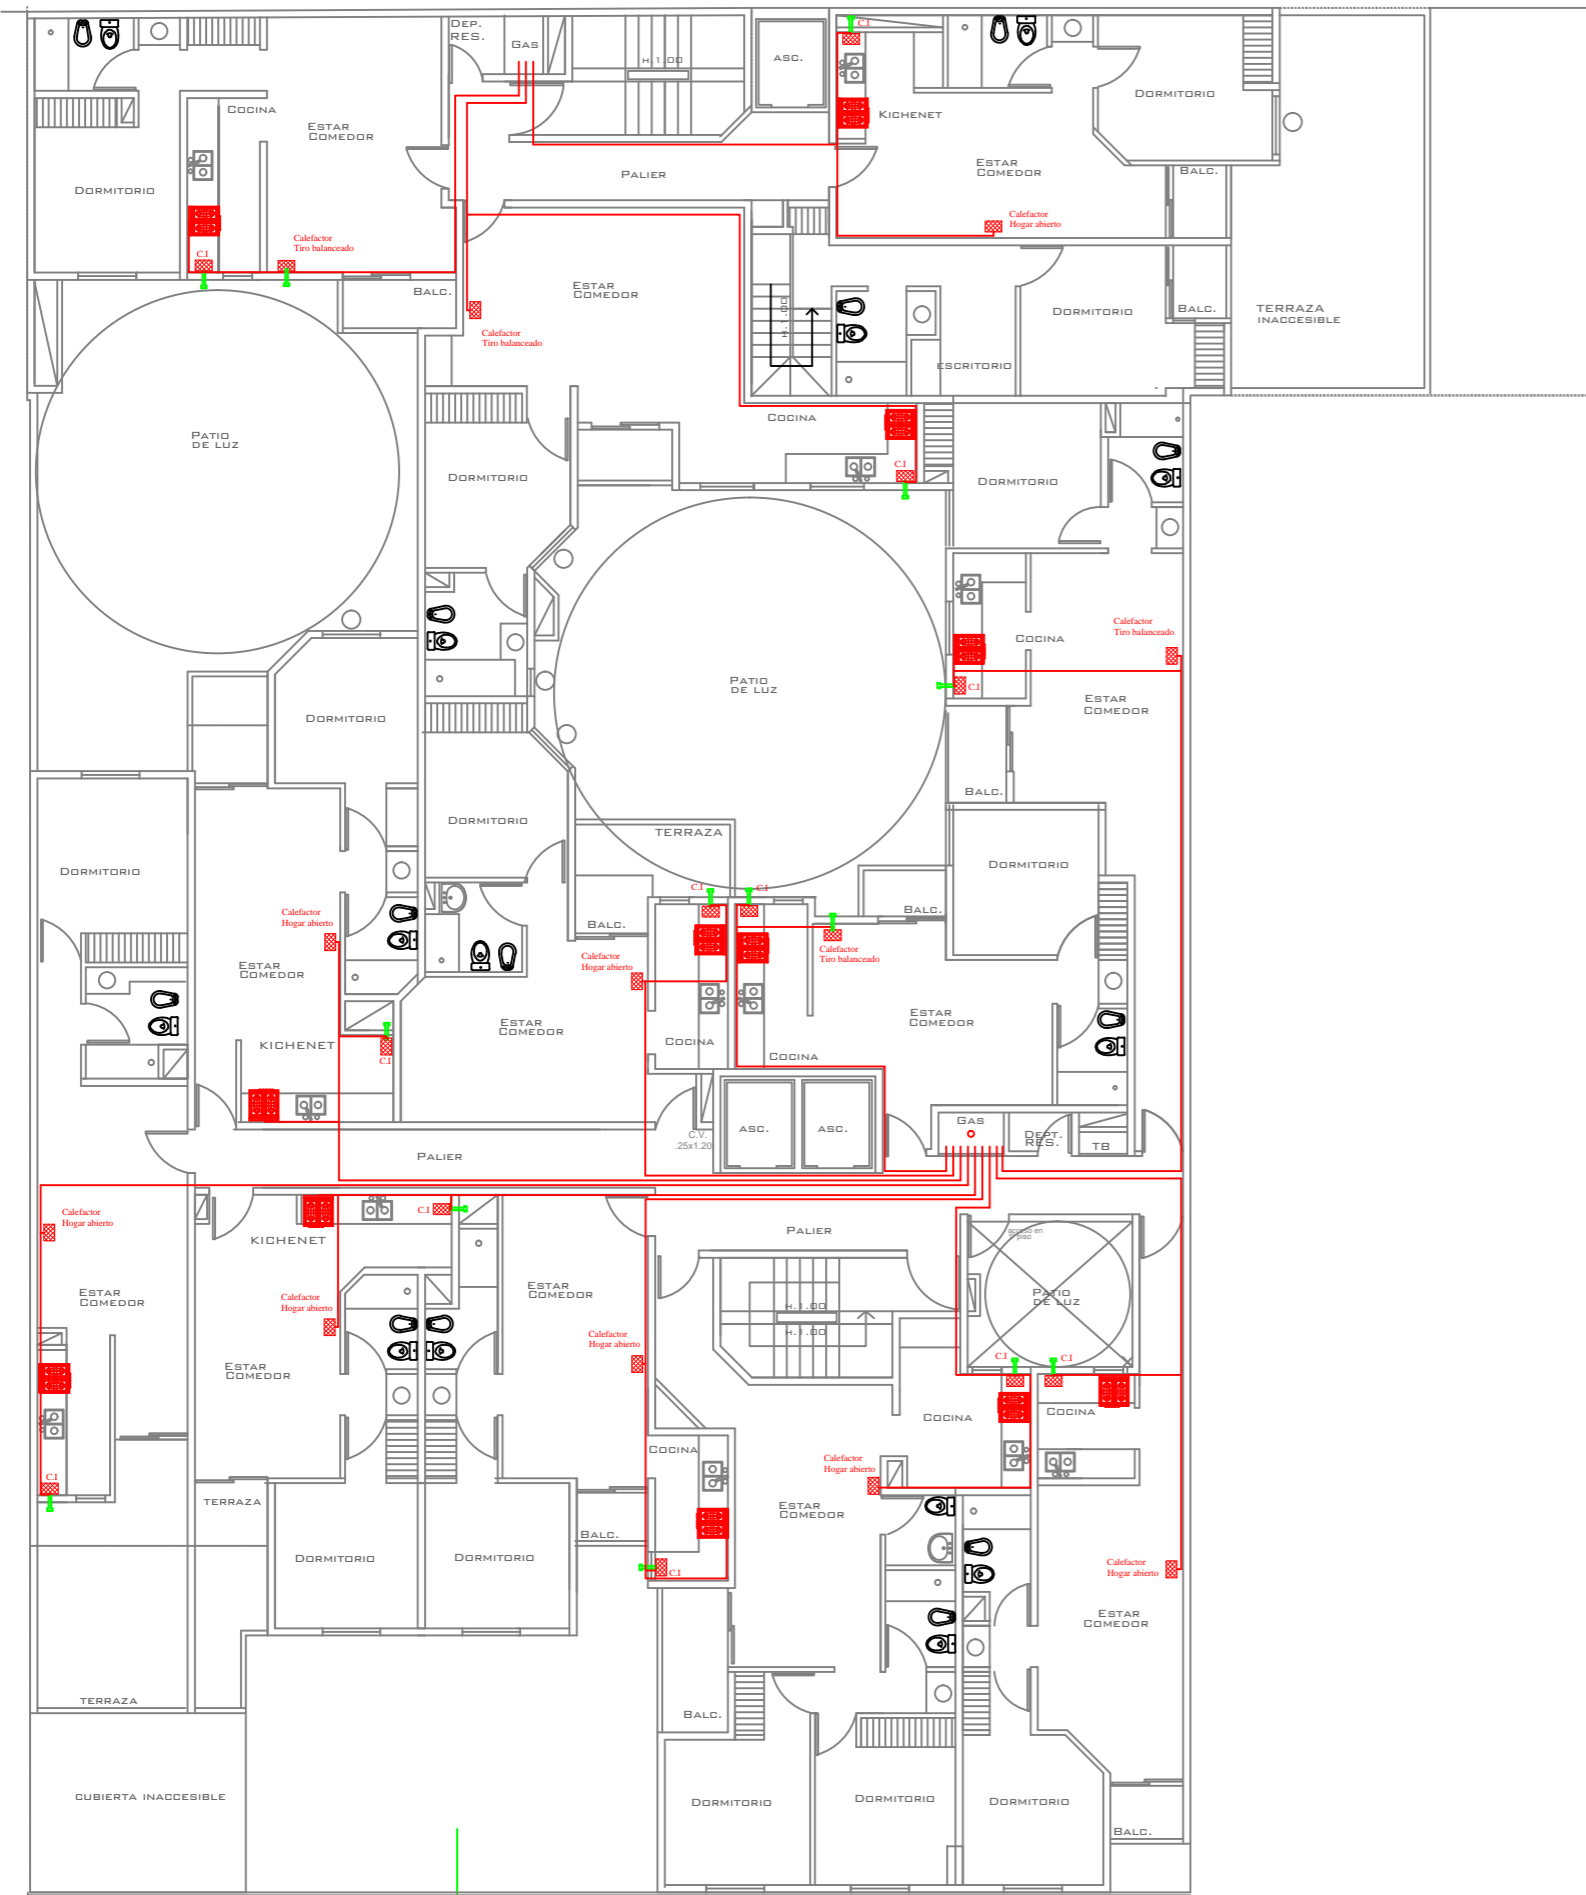

PISO 2°-4°-6°

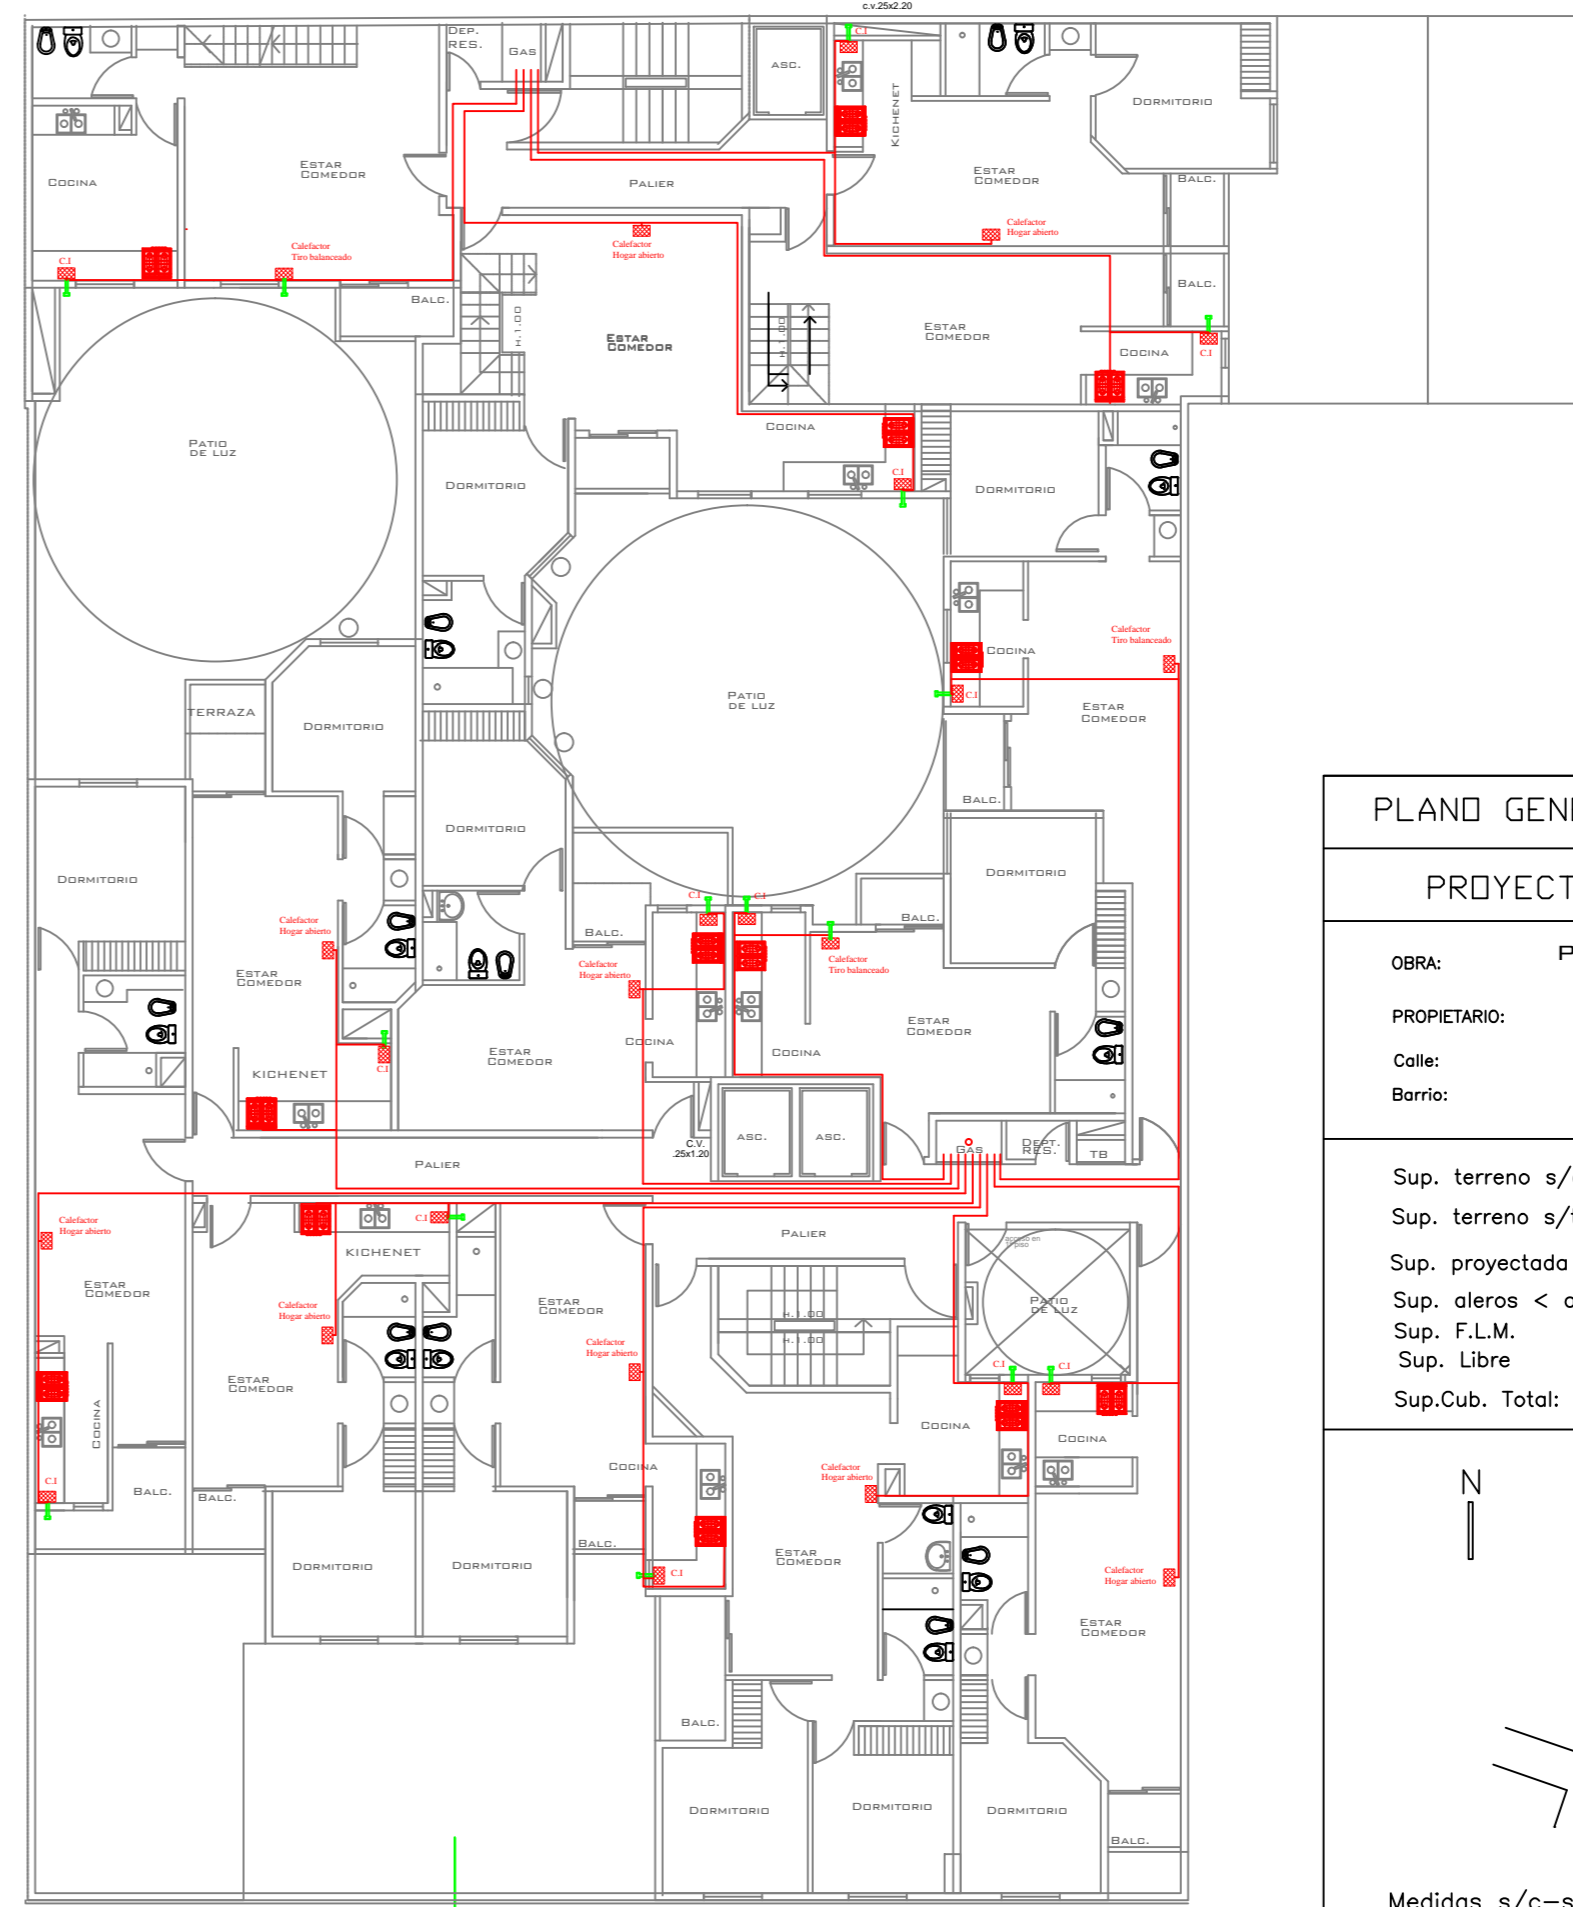


PISO 7°

PLANO GENERAL INSTALACIONES DE GAS

PROYECTO EDIFICIO GRAN DEPSAL III

OBRA: PLAYA DE ESTACIONAMIENTO Y EDIFICIO DE DEPARTAMENTOS  
 PROPIETARIO: JENA S.A.  
 Calle: BUENOS AIRES N°891-885  
 Barrio: NUEVA CORDOBA CORDOBA

Sup. terreno s/c :	1006.00 m2
Sup. terreno s/t s/m :	1005.92 m2
Sup. proyectada P.Baja:	804.00 m2
Sup. aleros < a 0.50m:	=
Sup. F.L.M.	201.92 m2
Sup. Libre	
Sup.Cub. Total:	10372.86 m2

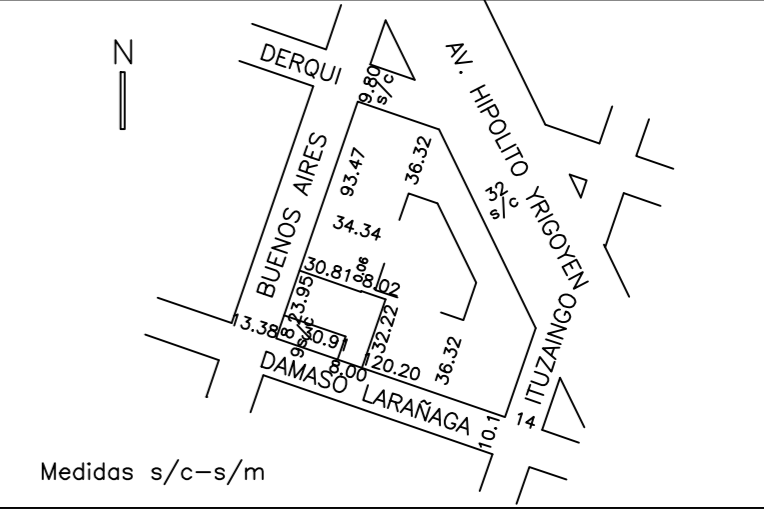


Medidas s/c-s/m

PROYECTO:  
da VILA, ALEJANDRO


ESCALA 1:120

PLANO 13/22  
 DETALLE: PLANTA PISO 2 A 7



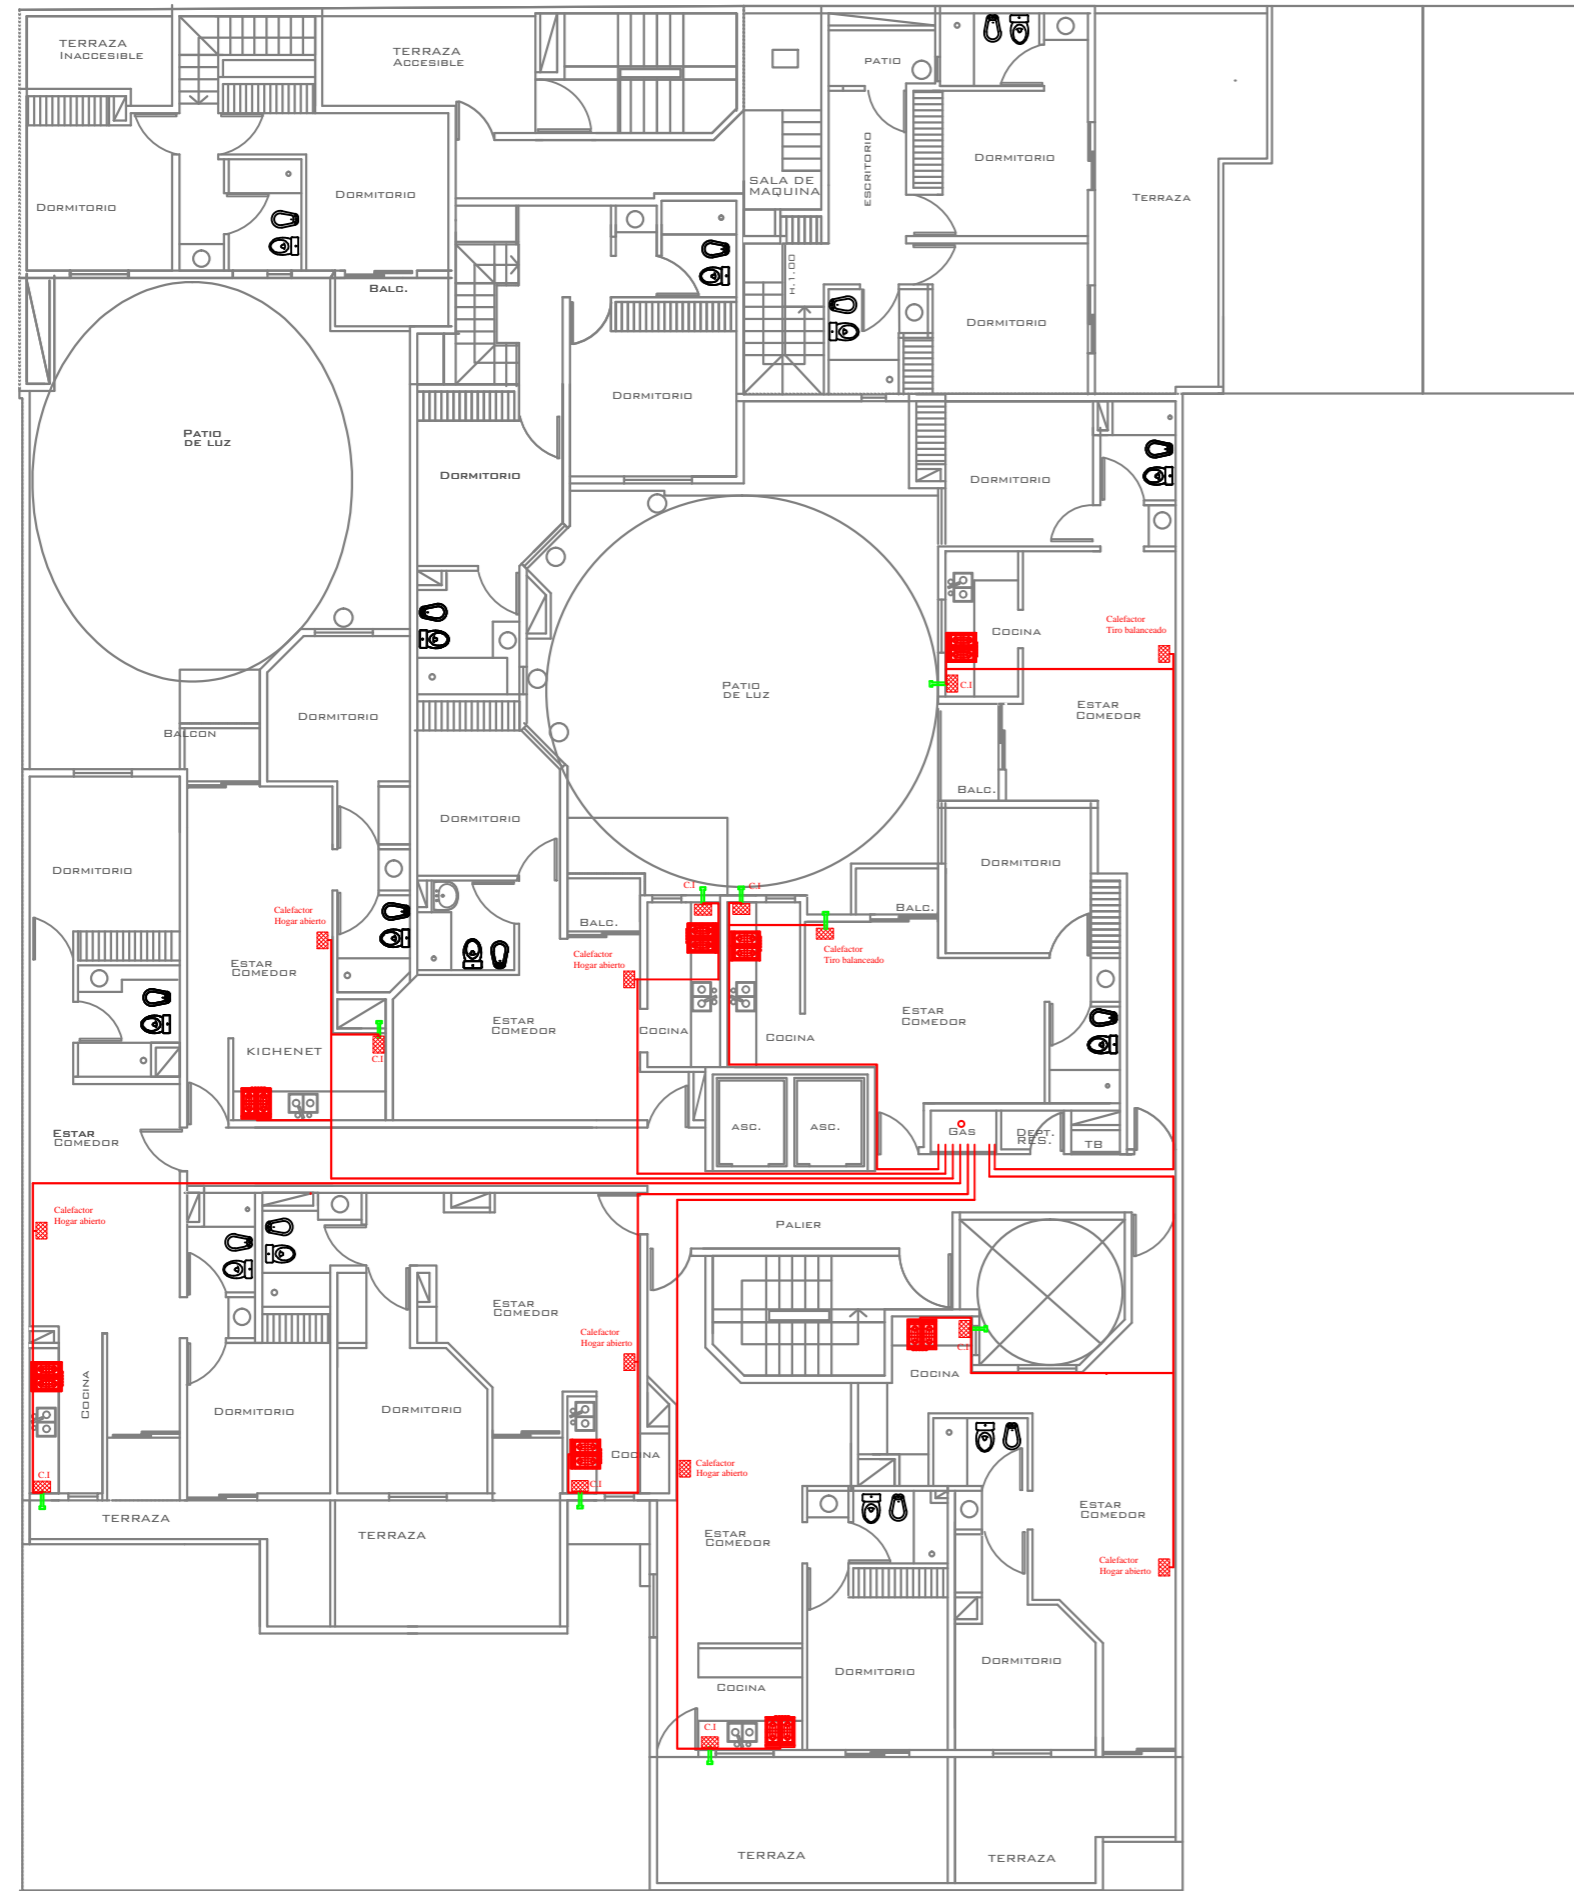

PISO 8°

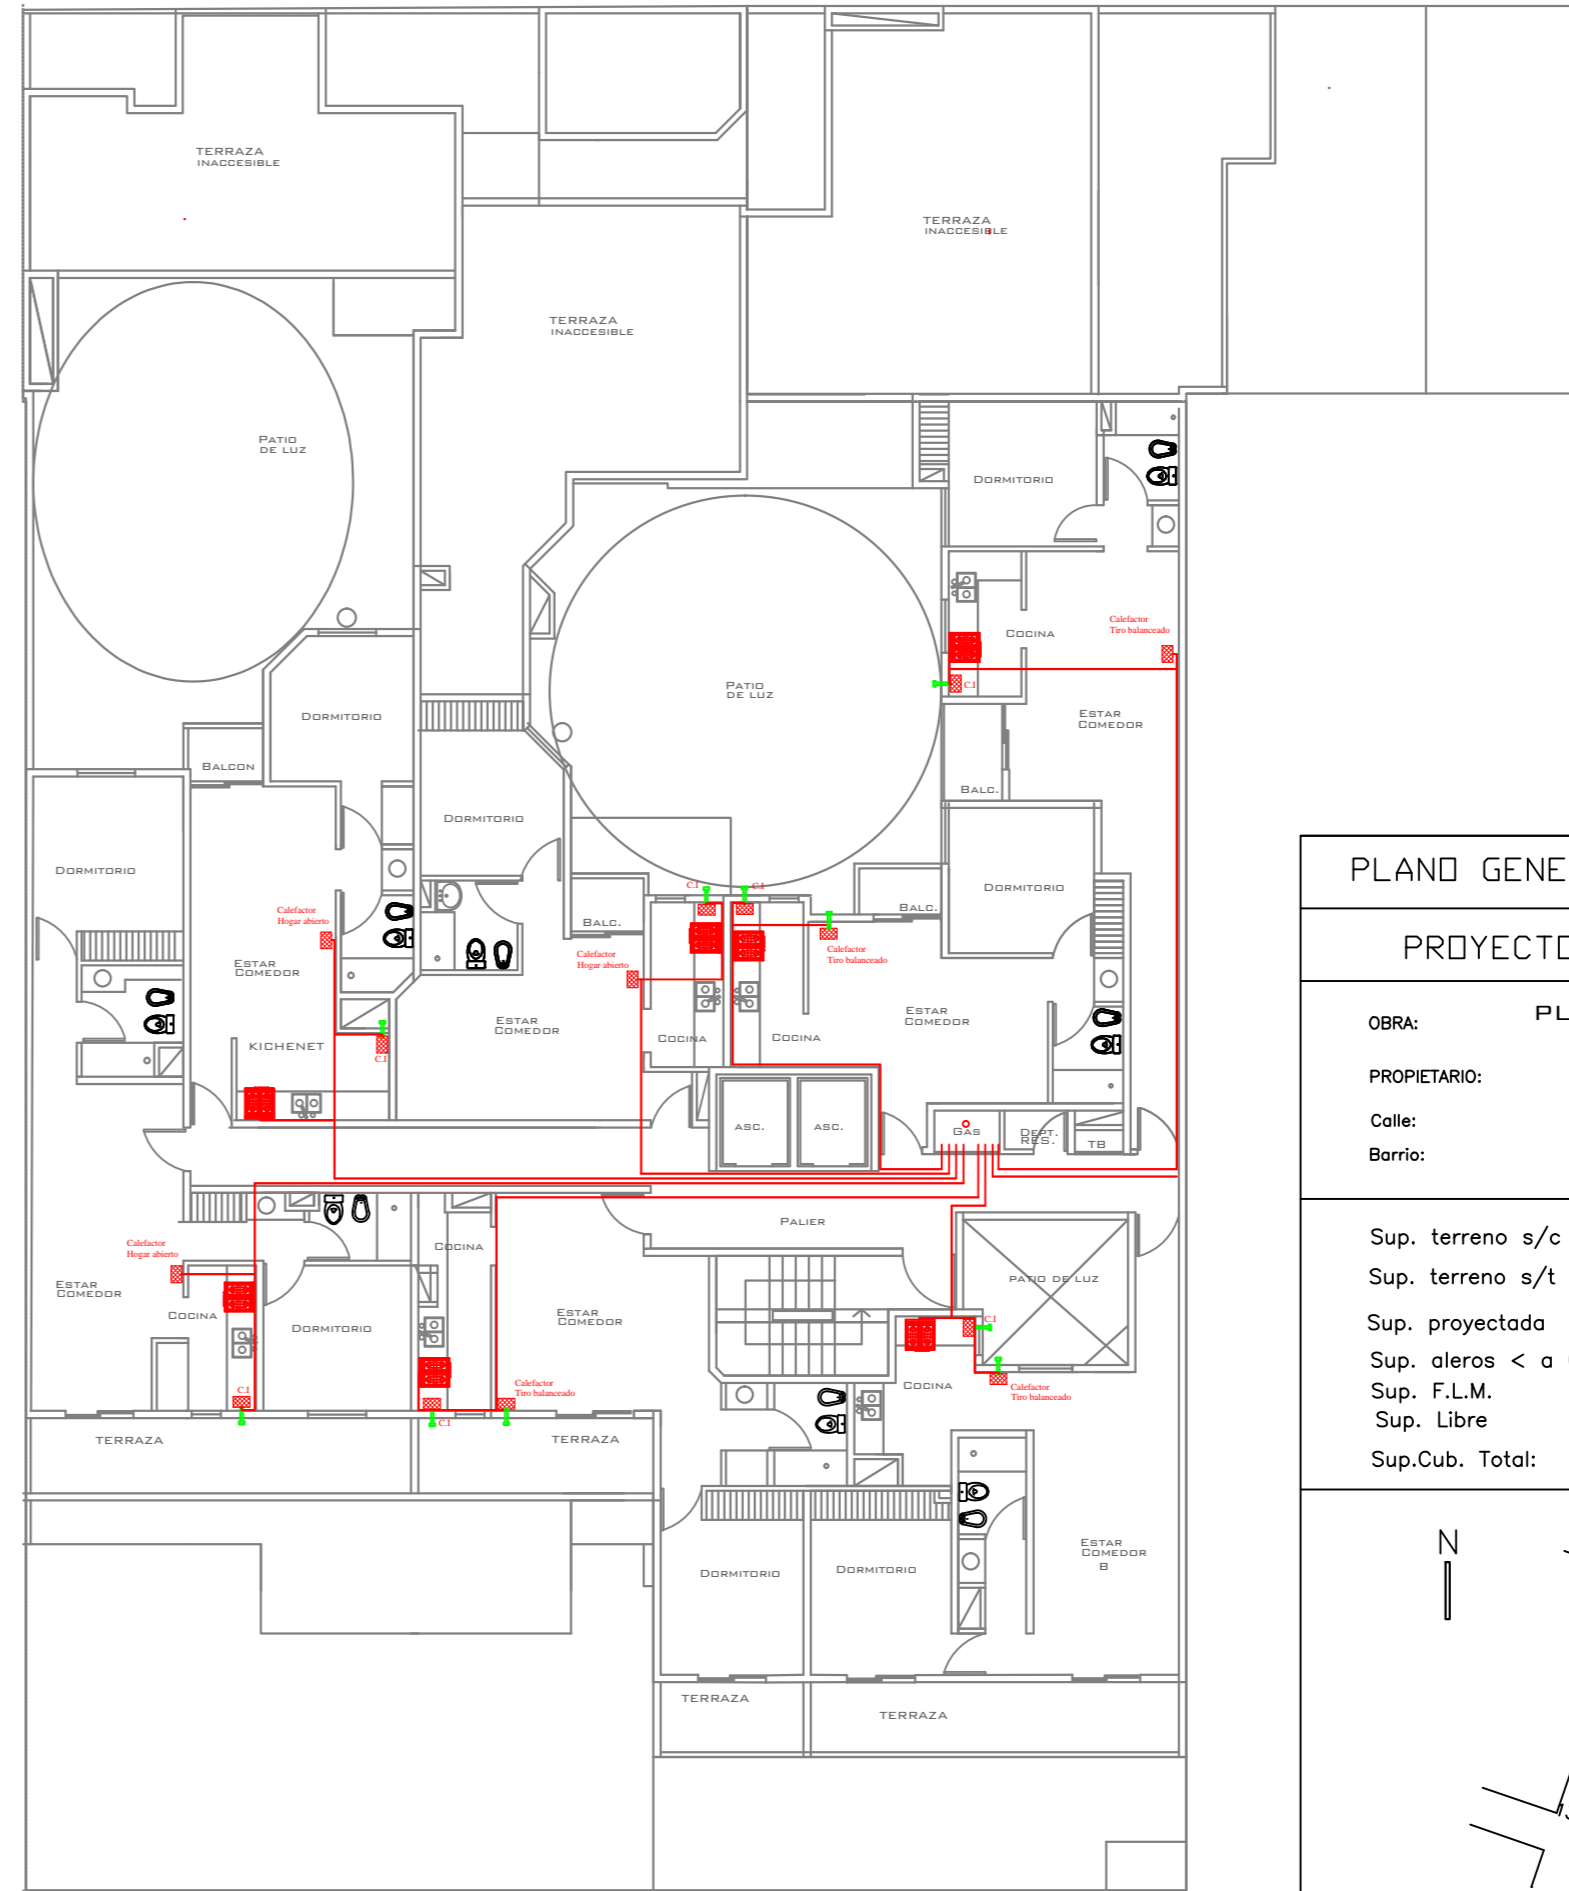


PISO 9°

PLANO GENERAL INSTALACIONES DE GAS

PROYECTO EDIFICIO GRAN DEPSAL III

OBRA: PLAYA DE ESTACIONAMIENTO Y EDIFICIO DE DEPARTAMENTOS  
 PROPIETARIO: JENA S.A.  
 Calle: BUENOS AIRES N°891-885  
 Barrio: NUEVA CORDOBA CORDOBA

Sup. terreno s/c :	1006.00 m2
Sup. terreno s/t s/m :	1005.92 m2
Sup. proyectada P.Baja:	804.00 m2
Sup. aleros < a 0.50m:	=
Sup. F.L.M.	201.92 m2
Sup. Libre	
Sup.Cub. Total:	10372.86 m2

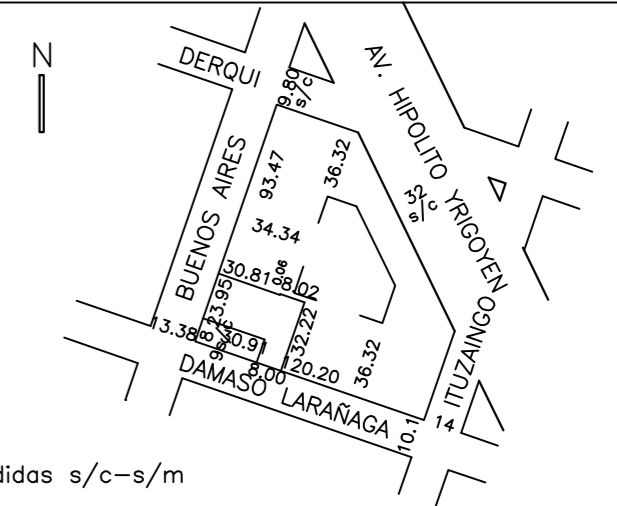


Medidas s/c-s/m


PROYECTO:  
 da VILA, ALEJANDRO

ESCALA 1:120

PLANO 14/22  
 DETALLE: PLANTA PISO 8 Y 9

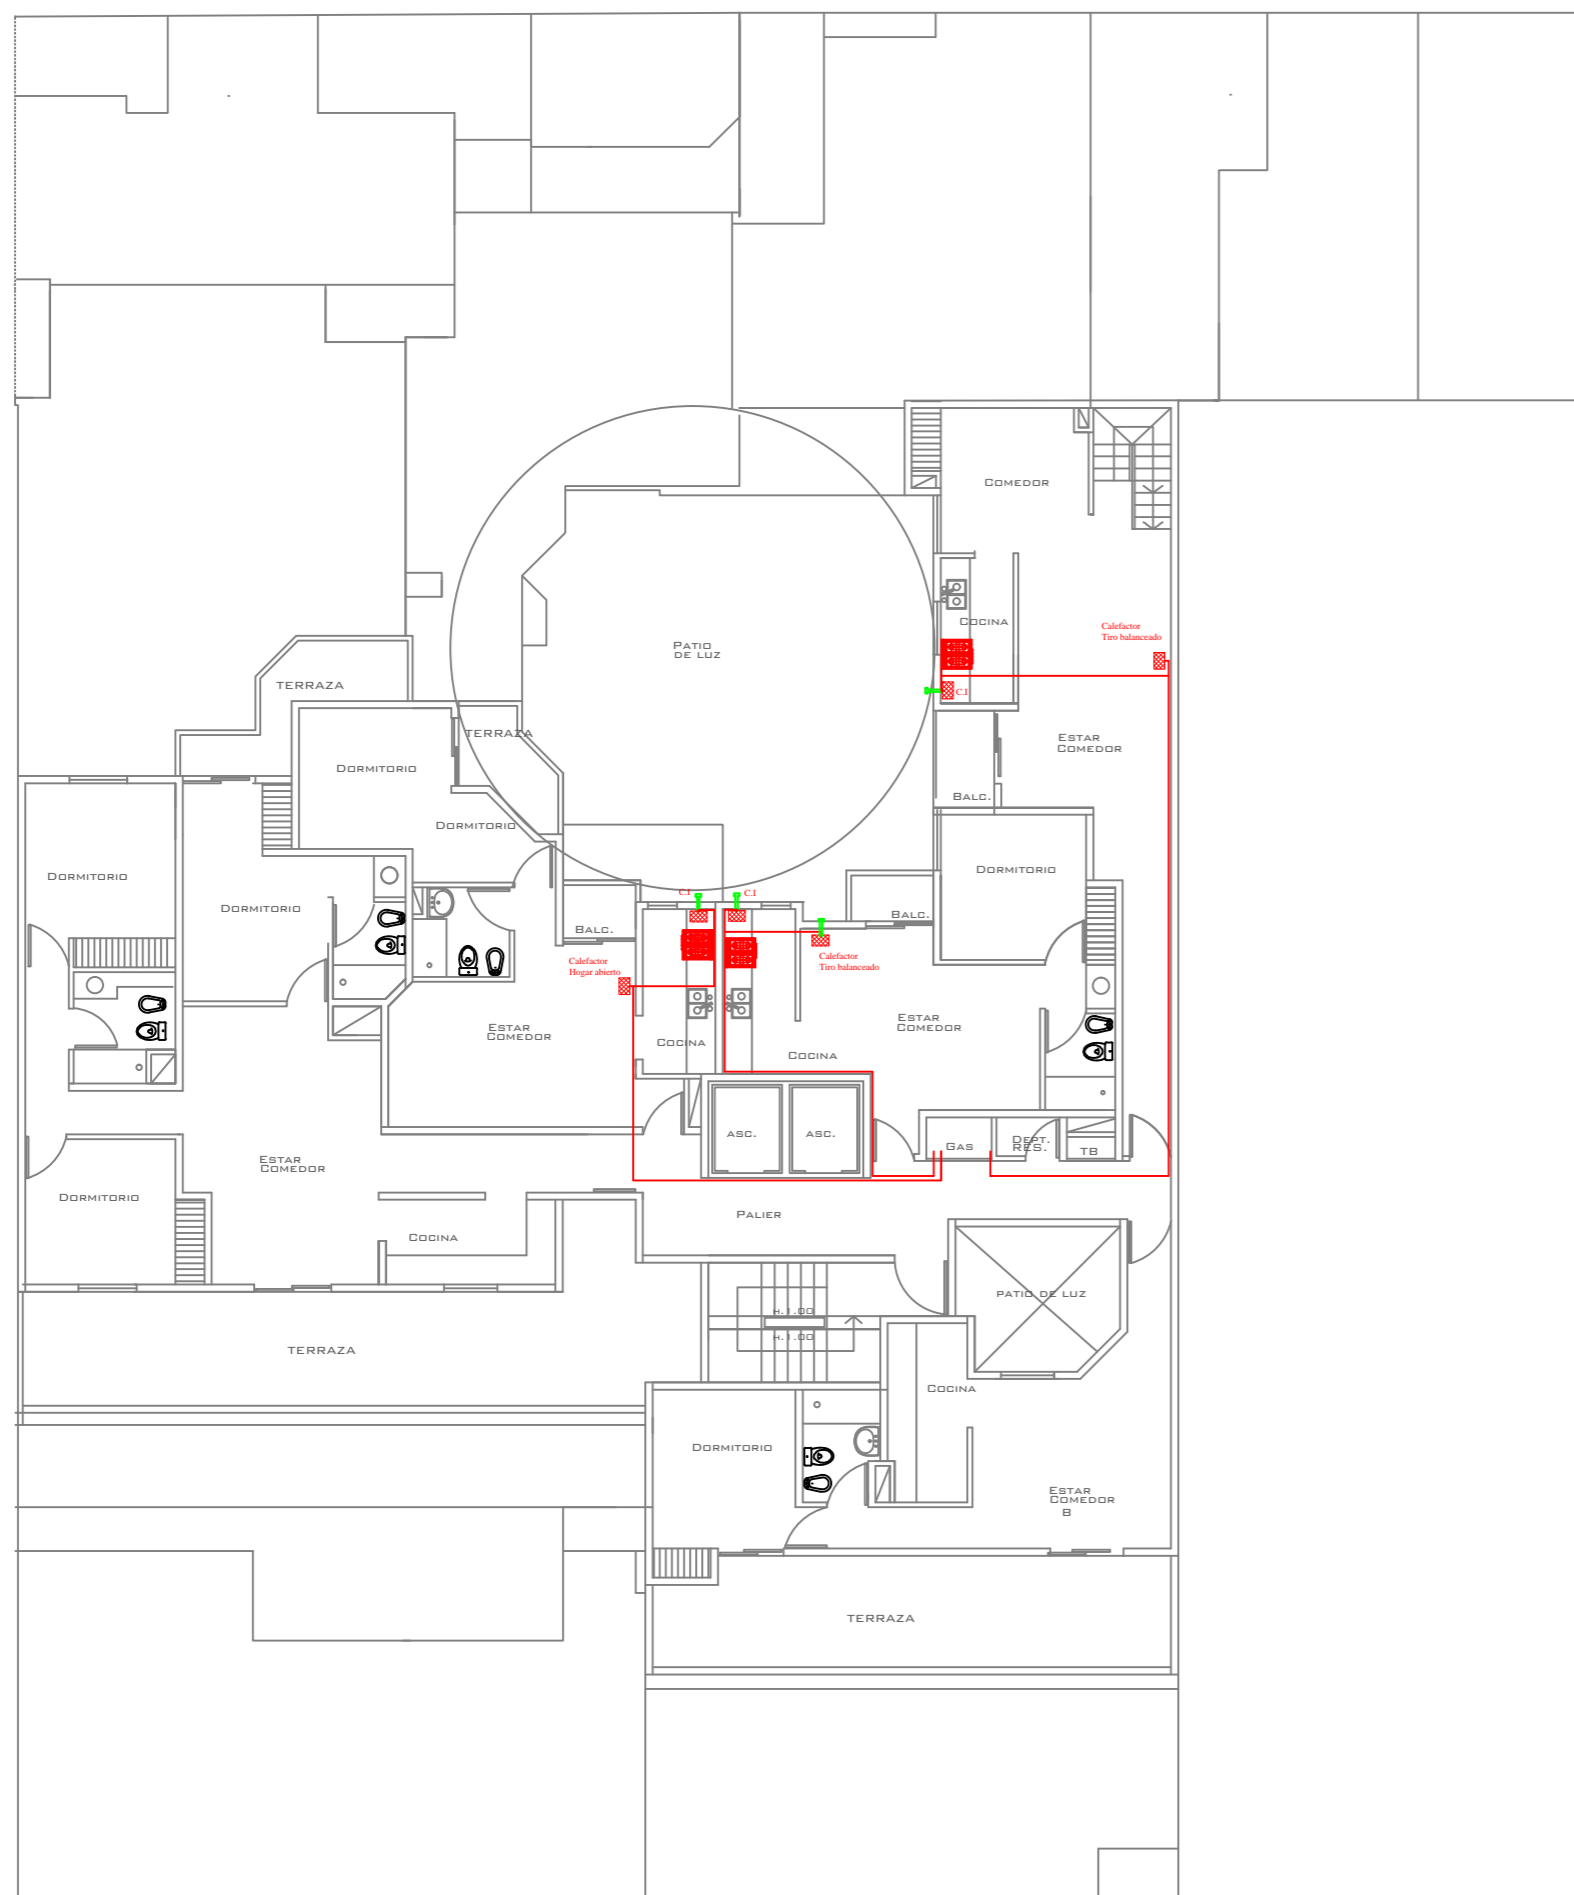


PISO 10°

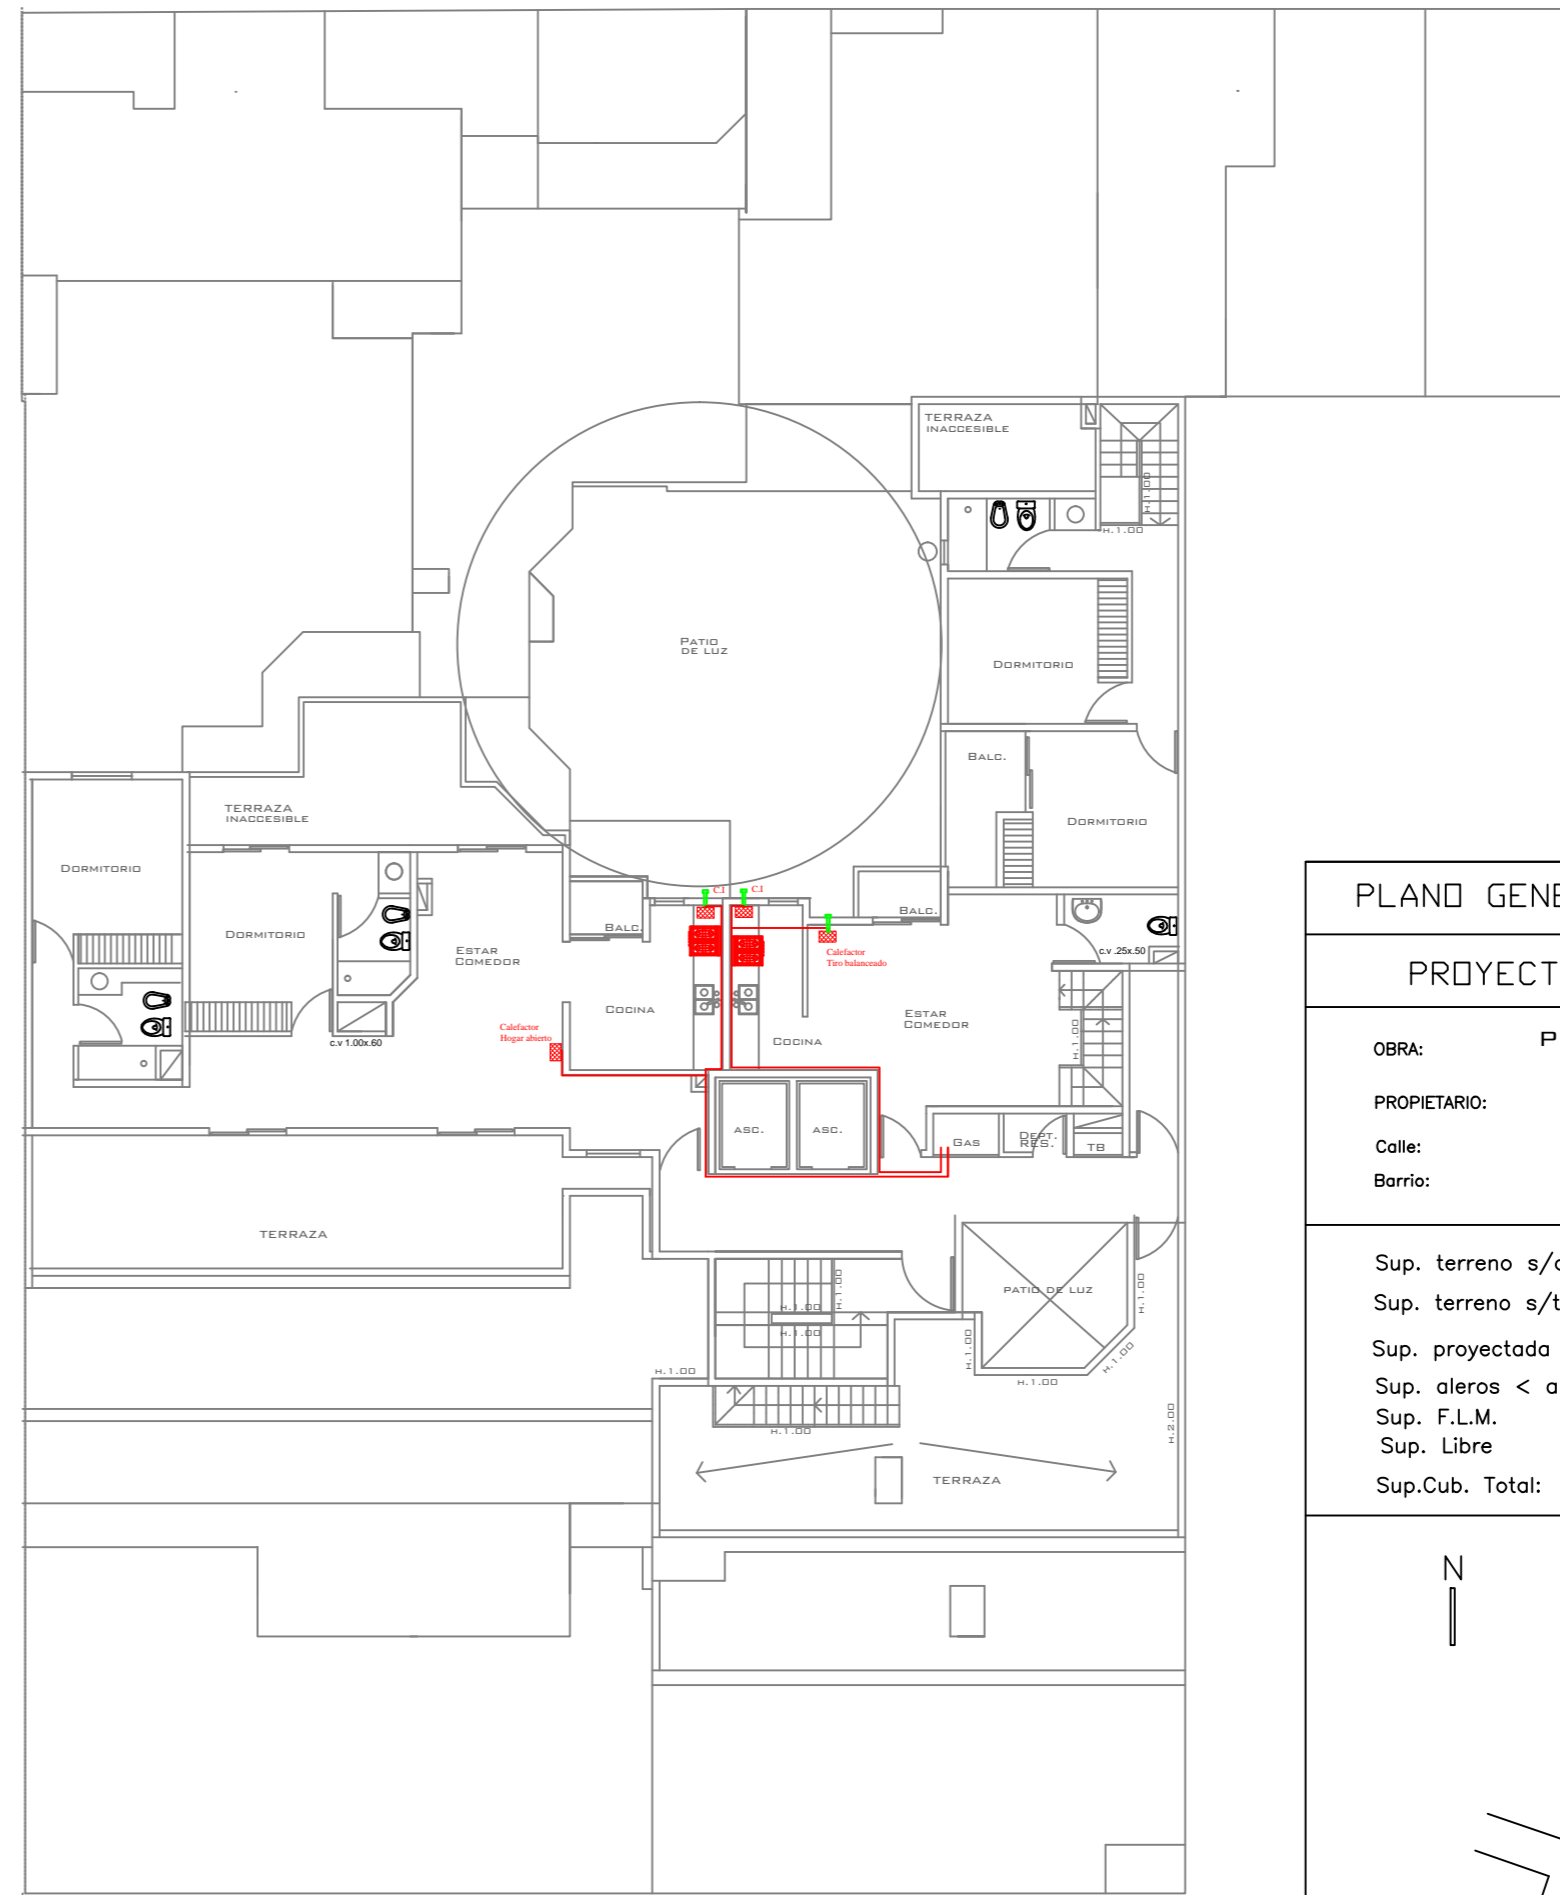


PISO 11°

PLANO GENERAL INSTALACIONES DE GAS	
PROYECTO EDIFICIO GRAN DEPSAL III	
OBRA:	PLAYA DE ESTACIONAMIENTO Y EDIFICIO DE DEPARTAMENTOS
PROPIETARIO:	JENA S.A.
Calle:	BUENOS AIRES N°891-885
Barrio:	NUEVA CORDOBA CORDOBA
Sup. terreno s/c :	1006.00 m <sup>2</sup>
Sup. terreno s/t s/m :	1005.92 m <sup>2</sup>
Sup. proyectada P.Baja:	804.00 m <sup>2</sup>
Sup. aleros < a 0.50m:	=
Sup. F.L.M.	201.92 m <sup>2</sup>
Sup. Libre	
Sup.Cub. Total:	10372.86 m <sup>2</sup>
Medidas s/c-s/m	
PROYECTO:	da VILA, ALEJANDRO
ESCALA 1:120	
PLANO 15/22	
DETALLE: PLANTA PISO 10 Y 11	

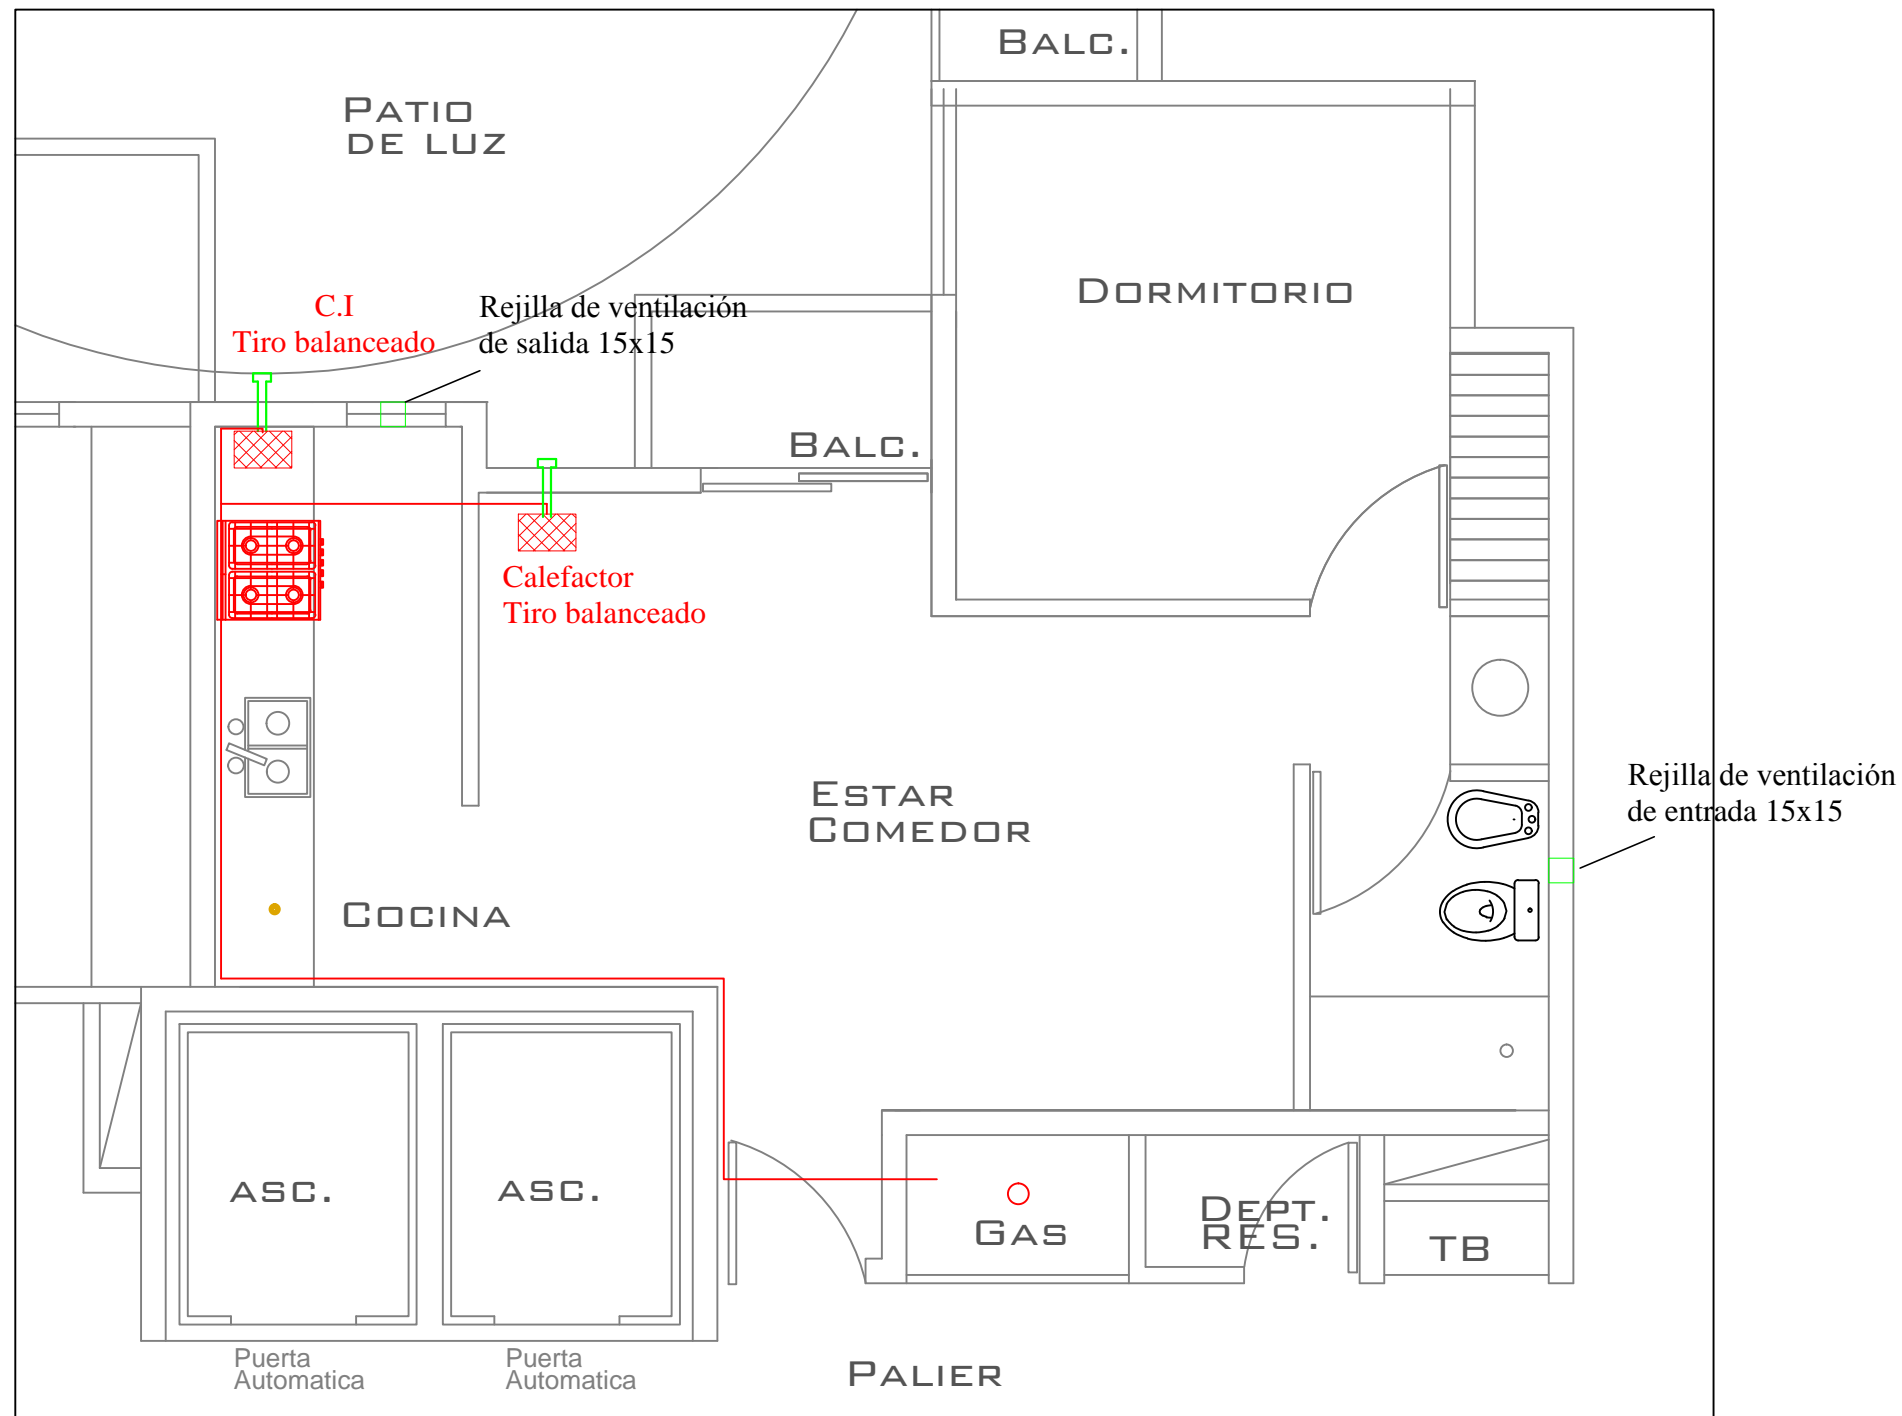

INSTALACION DE GAS  
DEPTO D

PLANO GENERAL INSTALACIONES DE GAS	
PROYECTO EDIFICIO GRAN DEPSAL III	
OBRA:	PLAYA DE ESTACIONAMIENTO Y EDIFICIO DE DEPARTAMENTOS
PROPIETARIO:	JENA S.A.
Calle:	BUENOS AIRES Nº891-885
Barrio:	NUEVA CORDOBA CORDOBA
Sup. terreno s/c :	1006.00 m <sup>2</sup>
Sup. terreno s/t s/m :	1005.92 m <sup>2</sup>
Sup. proyectada P.Baja:	804.00 m <sup>2</sup>
Sup. aleros < a 0.50m:	-
Sup. F.L.M.	201.92 m <sup>2</sup>
Sup. Libre	-
Sup.Cub. Total:	10372.86 m <sup>2</sup>
PROYECTO:	da VILA, ALEJANDRO
ESCALA	1:120
PLANO	16/22
DETALLE:	DEPTO G

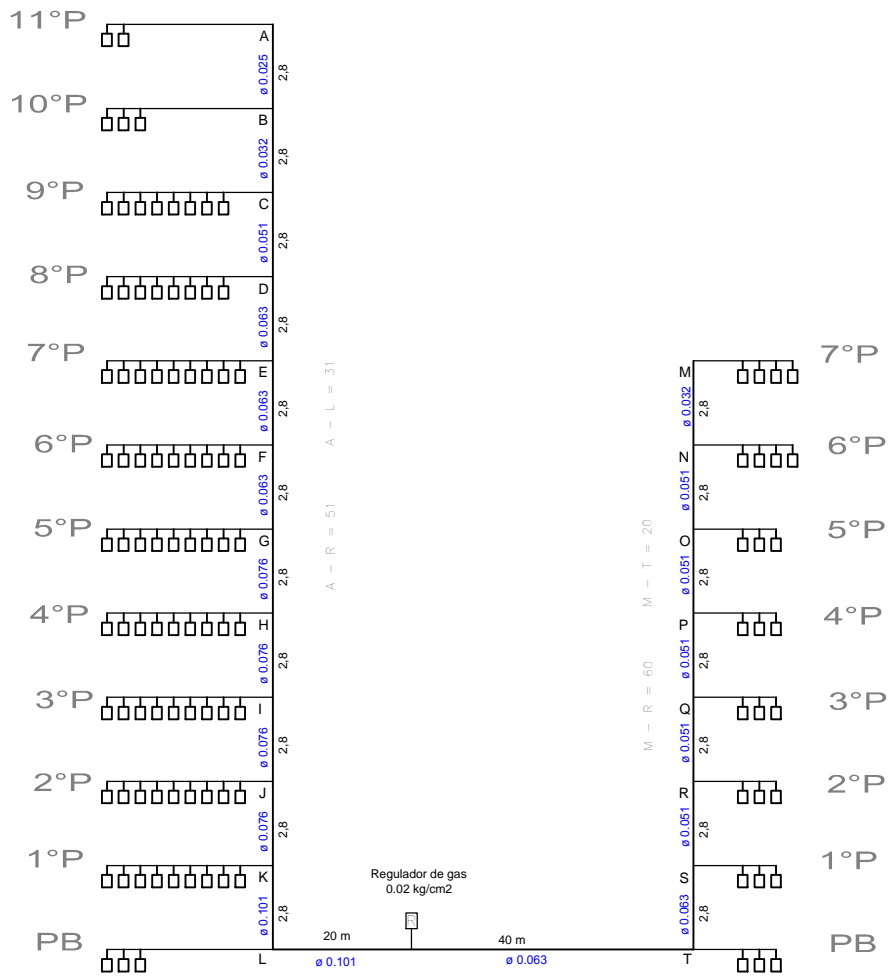


**PLANO GENERAL INSTALACIONES DE GAS**

**PROYECTO EDIFICIO GRAN DEPSAL III**

**OBRA:** PLAYA DE ESTACIONAMIENTO Y EDIFICIO DE DEPARTAMENTOS  
**PROPIETARIO:** JENA S.A.  
**Calle:** BUENOS AIRES N°891-BB5  
**Barrio:** NUEVA CORDOBA CORDOBA

Sup. terreno s/c : 1006.00 m2  
 Sup. terreno s/t s/m : 1005.92 m2  
 Sup. proyectada P.Baja: 804.00 m2  
 Sup. aleras < a 0.50m: -  
 Sup. F.L.M. 201.92 m2  
 Sup. Libre  
 Sup.Cub. Total: 10372.86 m2

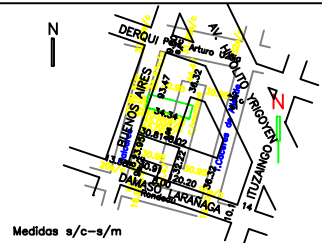


Medidas s/c-s/m

**PROYECTO:**


ESCALA 1:300

PLANO 17/25  
 DETALLE: MONTANTES

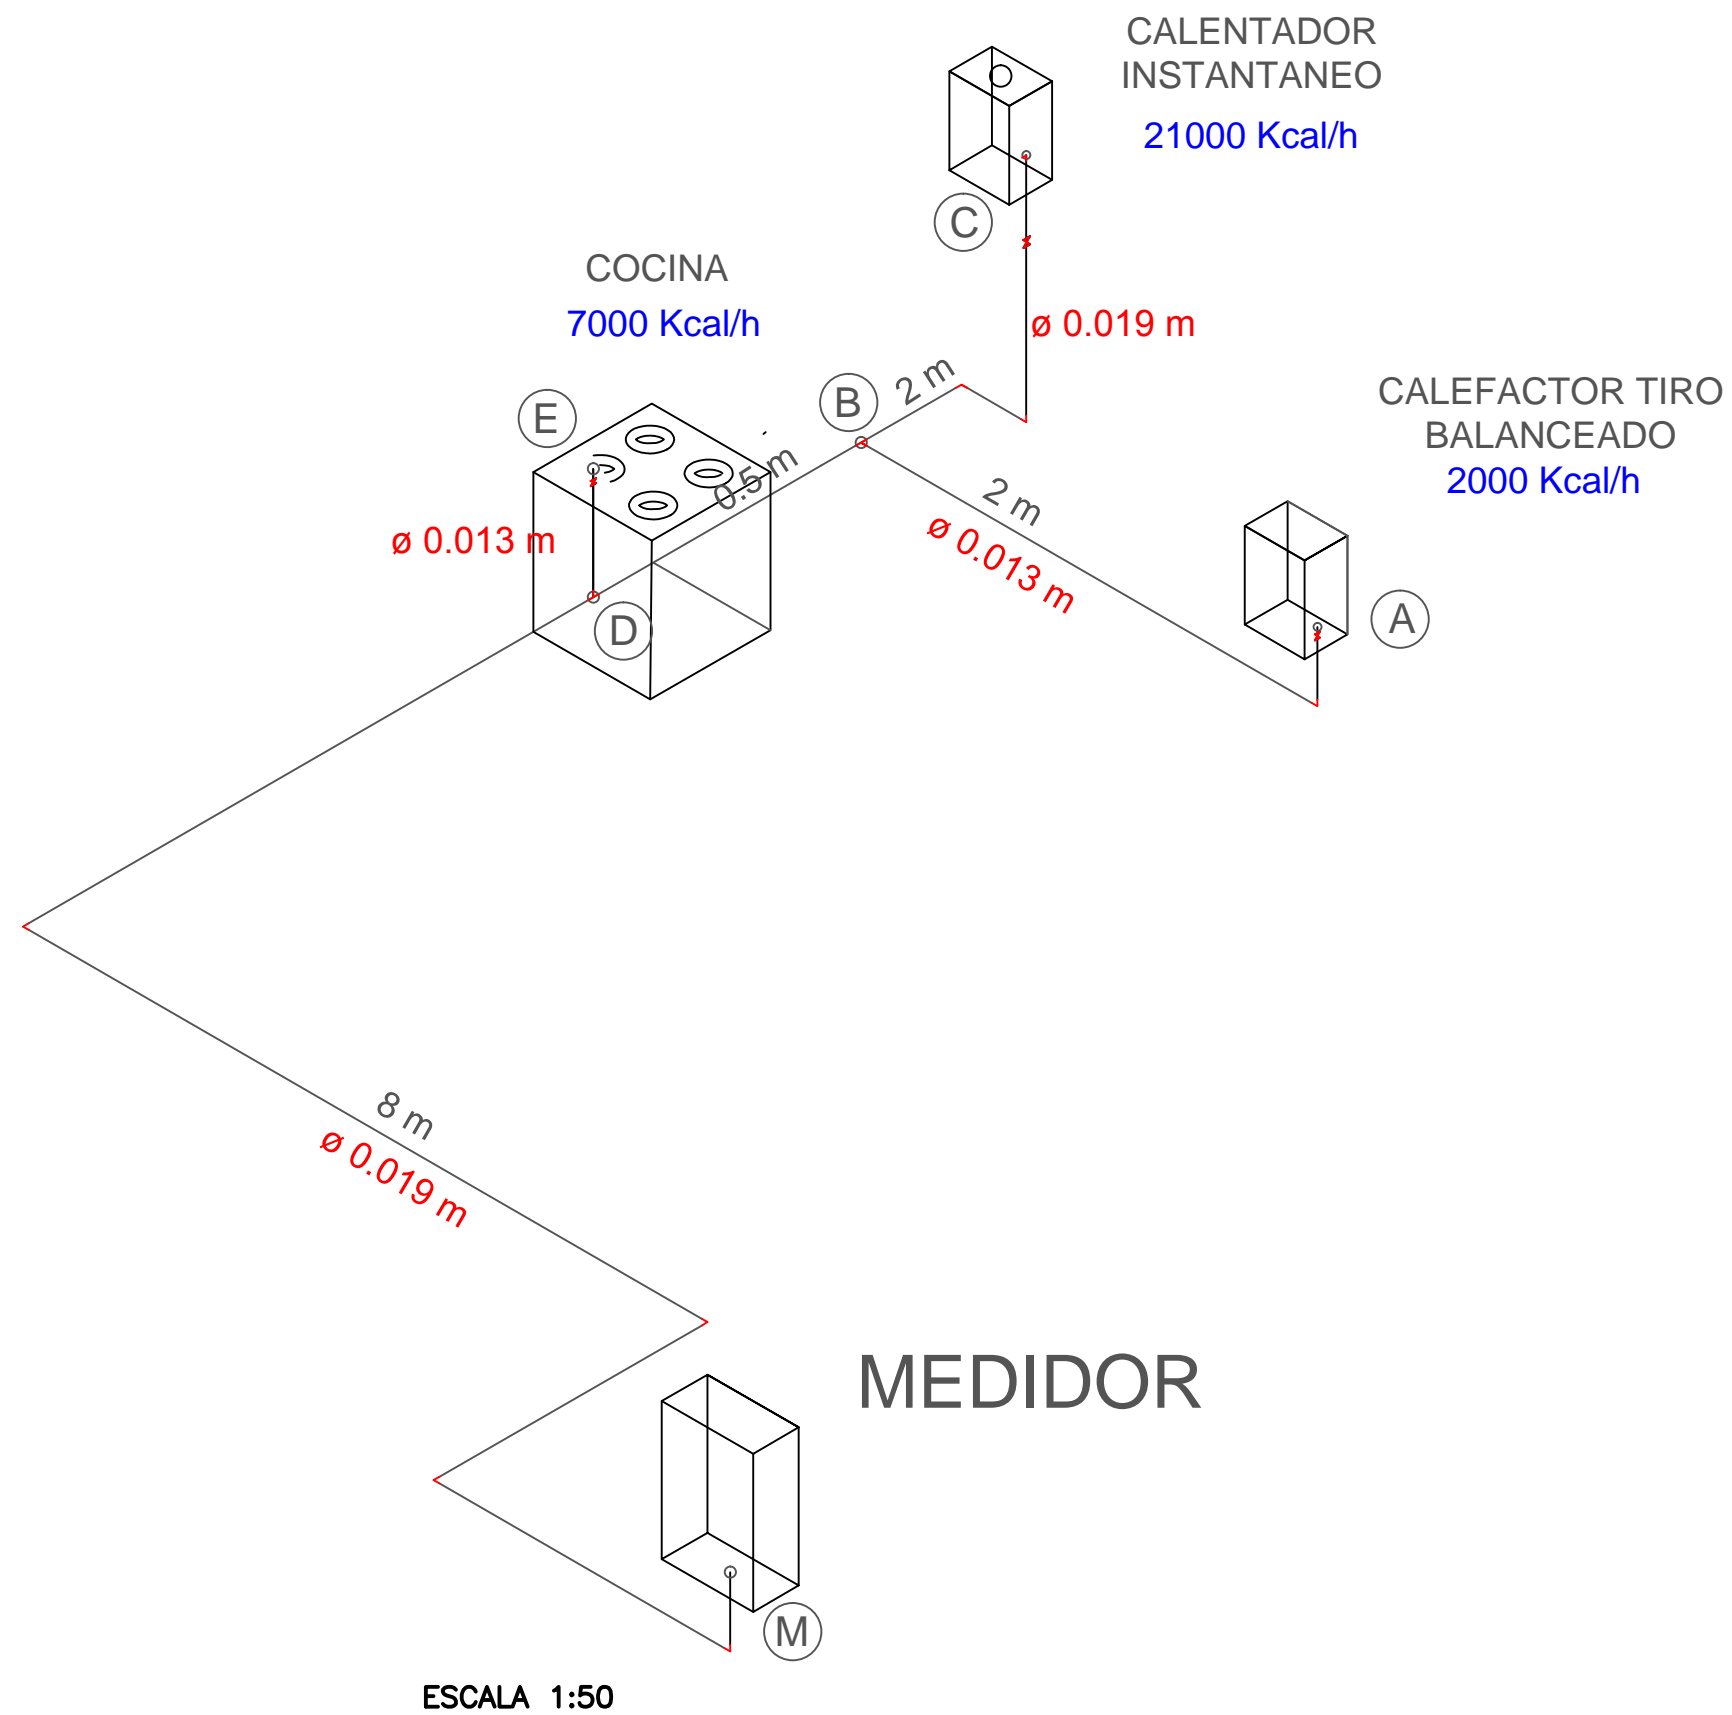


PLANO GENERAL INSTALACION DE GAS	
PROYECTO EDIFICIO GRAN DEPSAL IV	
OBRA:	Edificio de Departamentos
PROPIETARIO:	JENA S.A.
Calle:	Balcarce n° 451
Barrio:	Nueva Cordoba
Cordoba	Cordoba
Sup. terreno s/c:	1026.00m <sup>2</sup>
Sup. terreno s/t s/m :	1026.00m <sup>2</sup>
Sup. en Planta.Baja	554.00m <sup>2</sup>
Sup. aleros < a 0.50m:	-
Sup. B.F.L.M.	-
Sup.Cub. Total:	10.126.00m <sup>2</sup>
<p>Medidas s/c-s/m</p>	
PROYECTO:	da VILA, ALEJANDRO
ESCALA	1:25
FECHA	07/2017
PLANO	11/17
DETALLE:	VISTA AXONOMETRICA DEPTO G



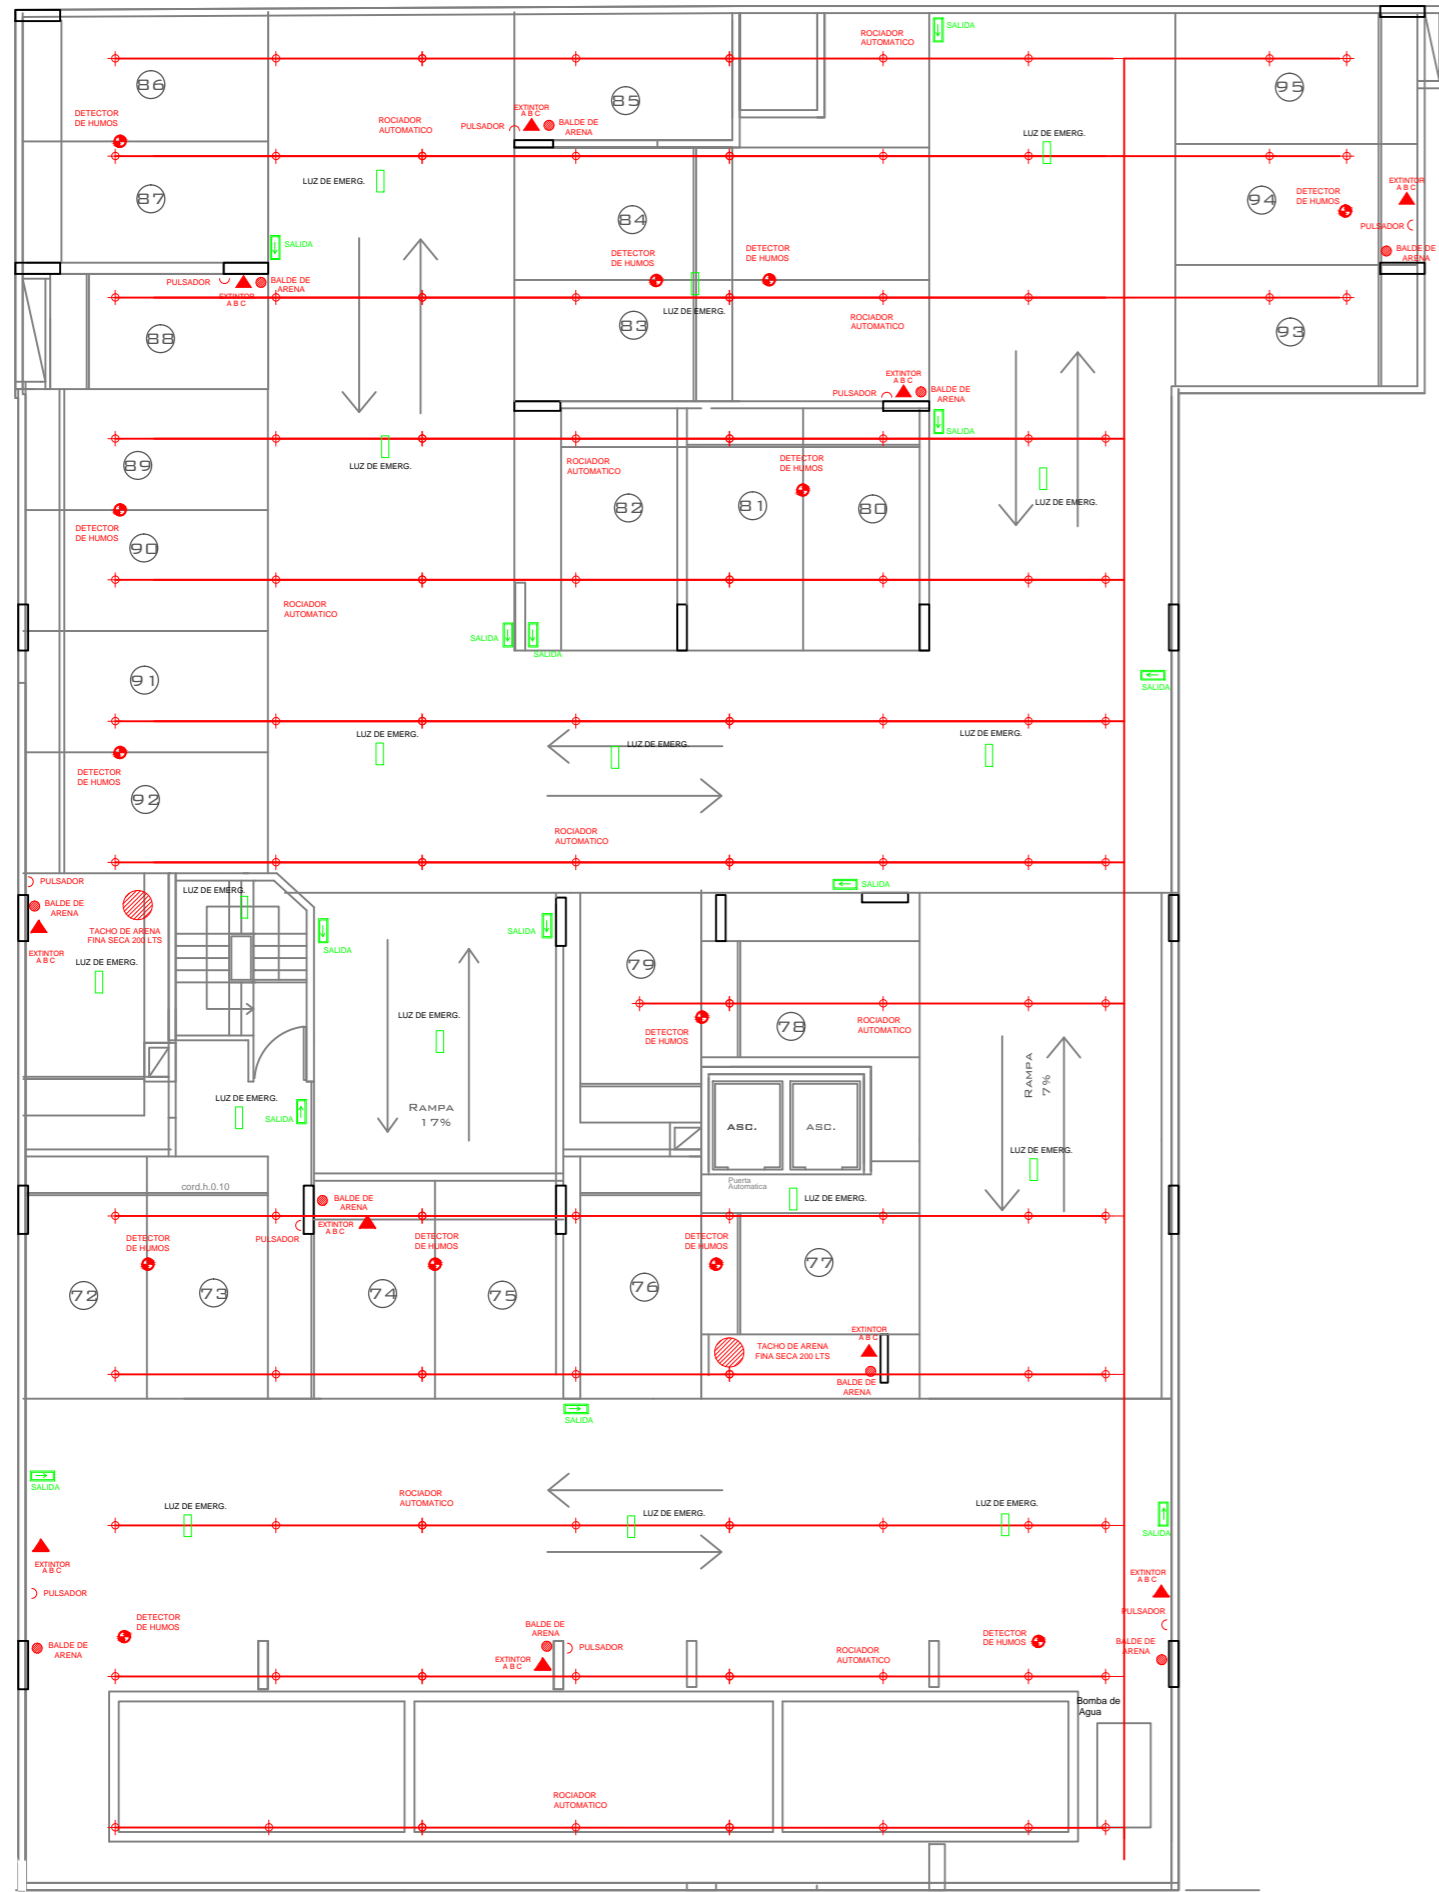

PLANTA 3° SUBSUELO

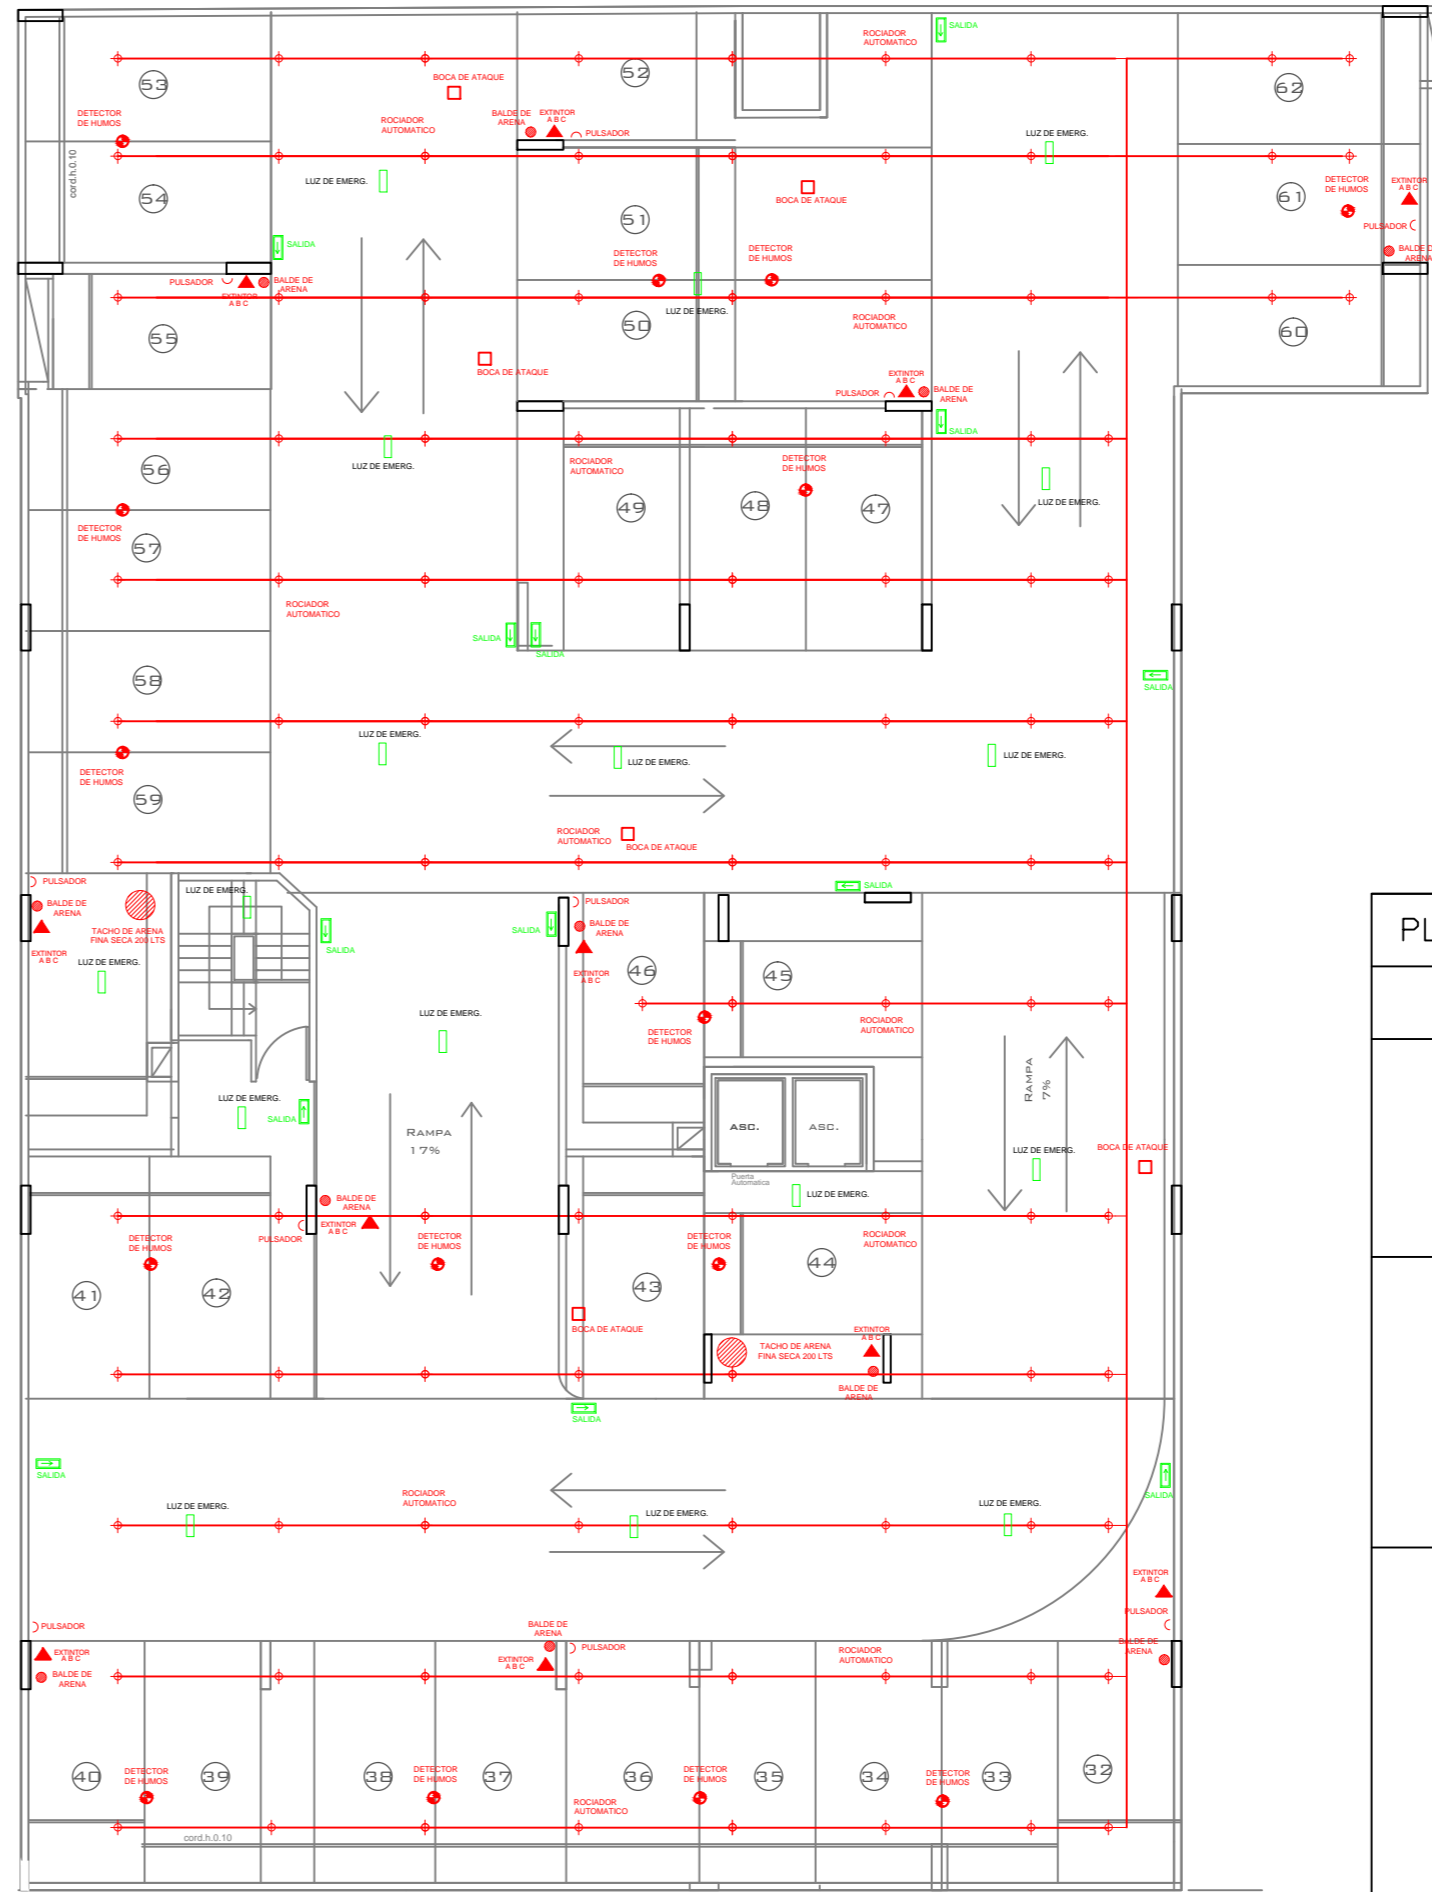


PLANTA 2° SUBSUELO

PLANO GRAL. PREVENCIÓN CONTRA INCENDIOS

PROYECTO EDIFICIO GRAN DEPSAL III

OBRA: PLAYA DE ESTACIONAMIENTO Y EDIFICIO DE DEPARTAMENTOS  
 PROPIETARIO: JENA S.A.  
 Calle: BUENOS AIRES N°891-885  
 Barrio: NUEVA CORDOBA CORDOBA

Sup. terreno s/c :	1006.00 m2
Sup. terreno s/t s/m :	1005.92 m2
Sup. proyectada P.Baja:	804.00 m2
Sup. aleros < a 0.50m:	=
Sup. F.L.M.	201.92 m2
Sup. Libre	
Sup.Cub. Total:	10372.86 m2

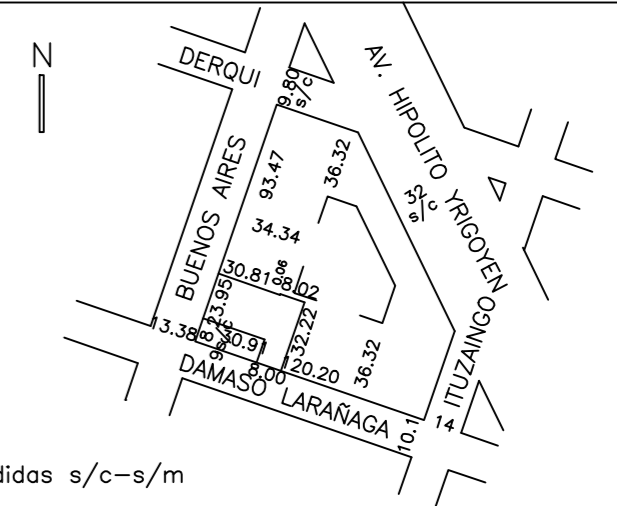


Medidas s/c-s/m

PROYECTO:  
 da VILA, ALEJANDRO

ESCALA 1:120


PLANO 19/22  
 DETALLE: PLANTA 2° Y 3° SUBSUELO

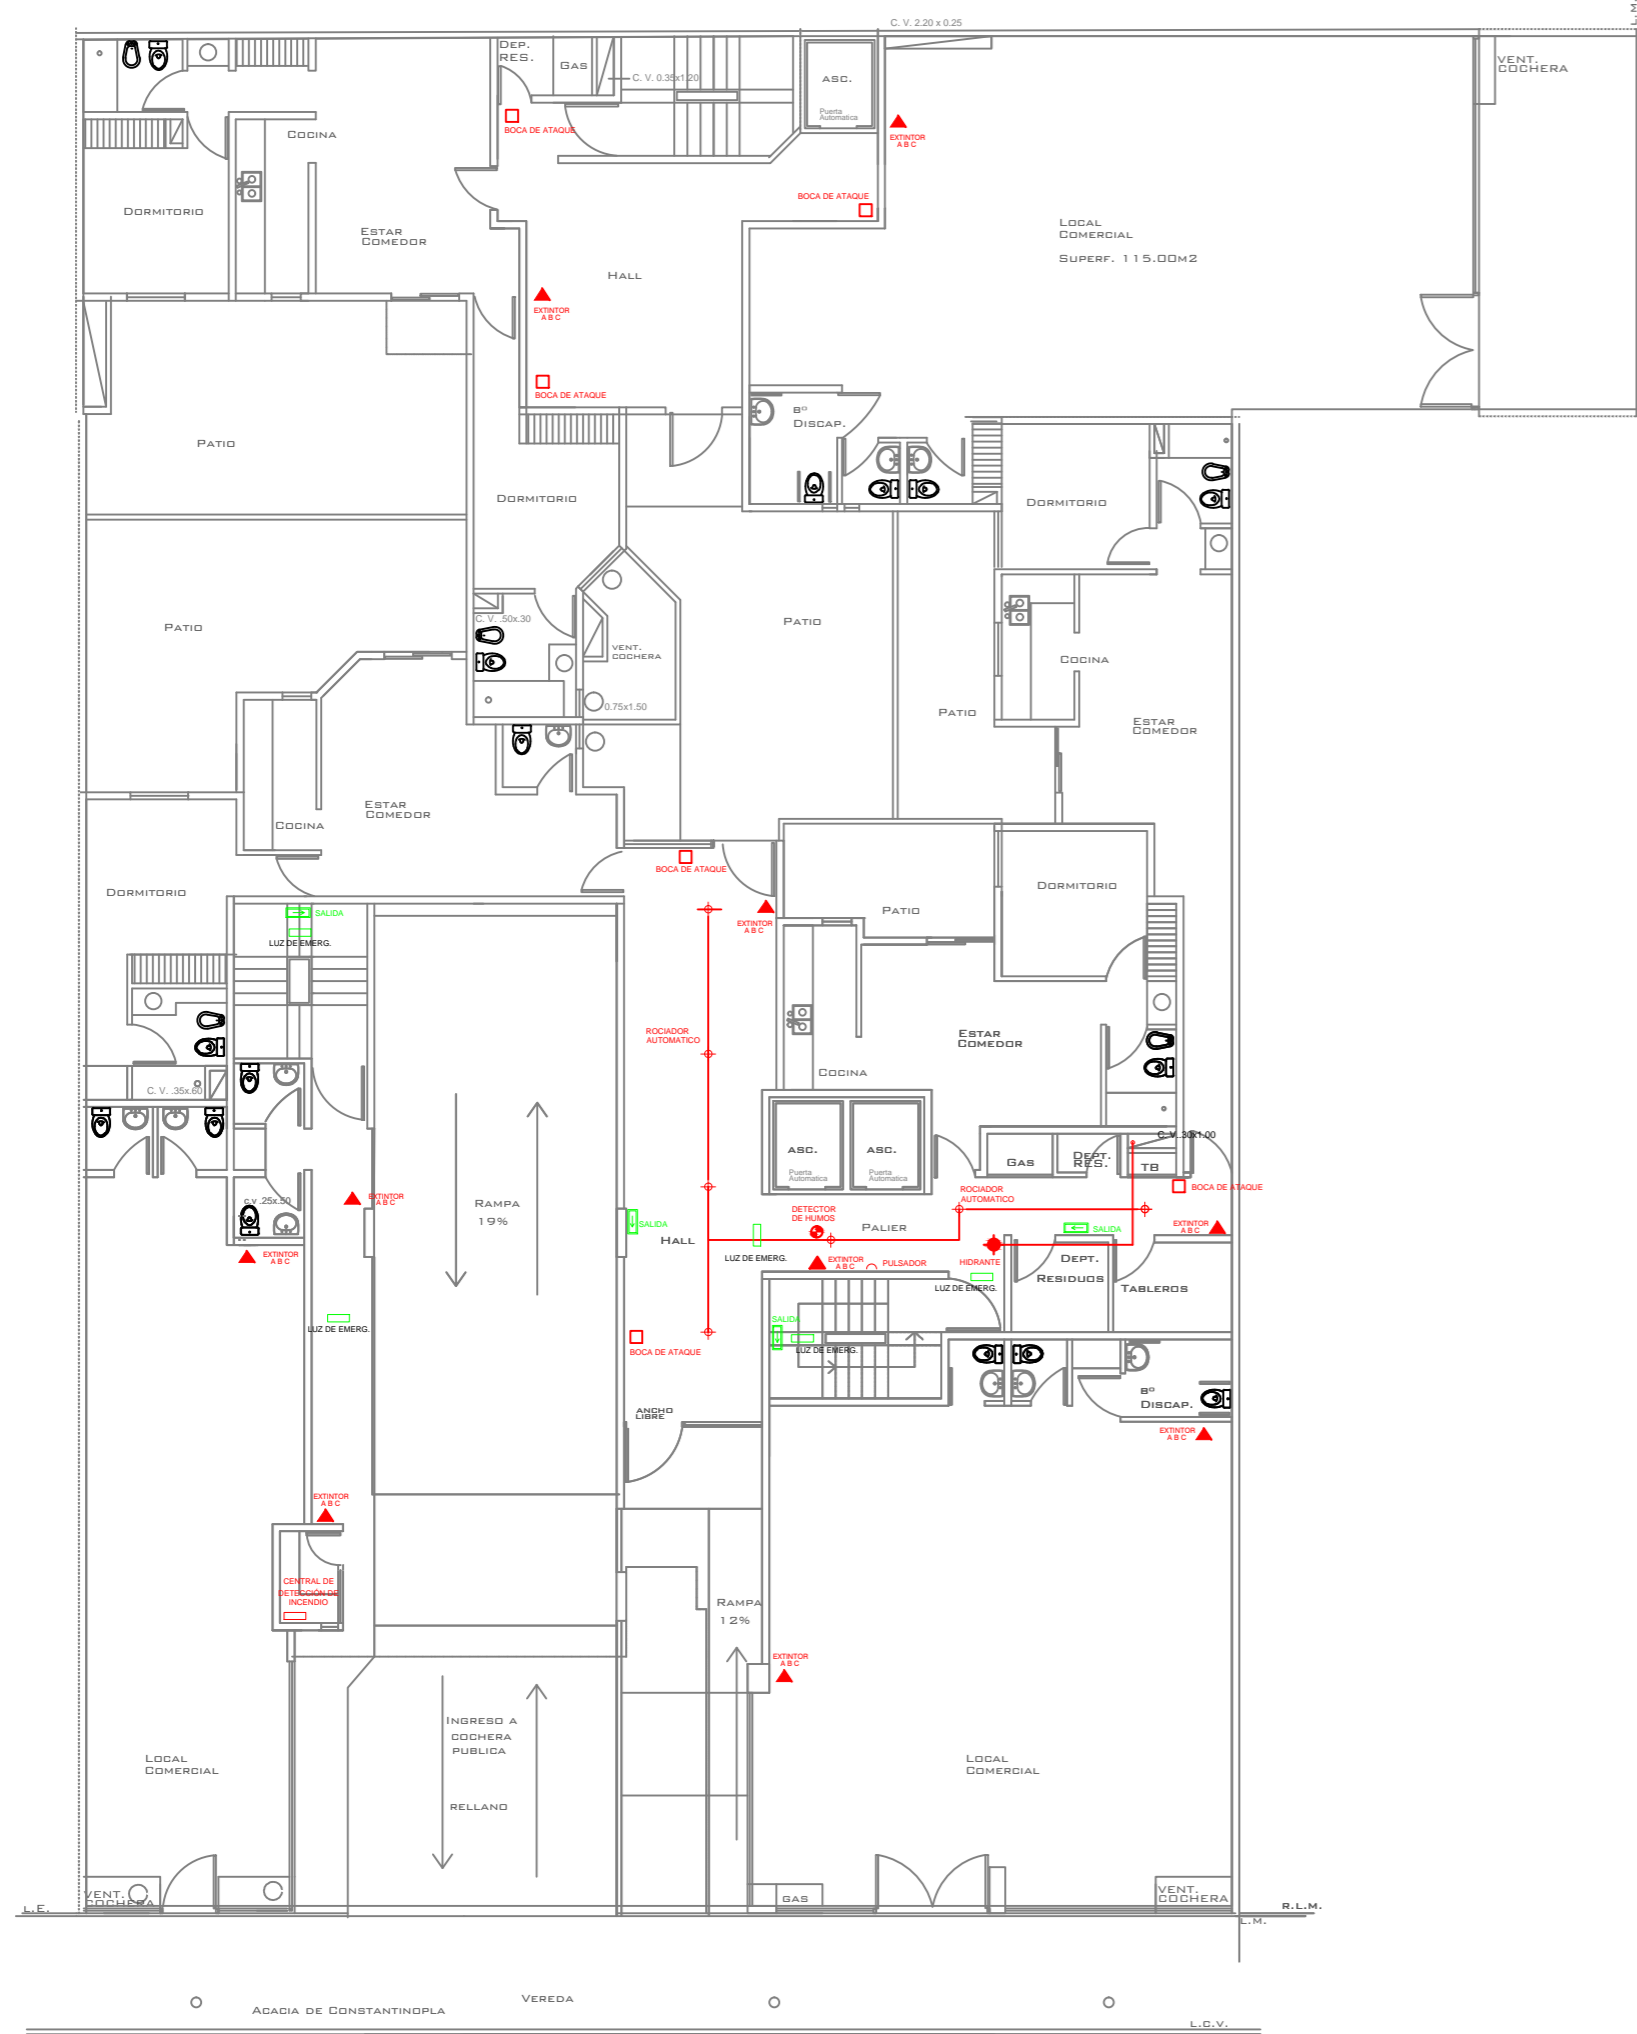

PLANTA BAJA

CALLE BUENOS AIRES

CALLE DAMASO LARRANAGA

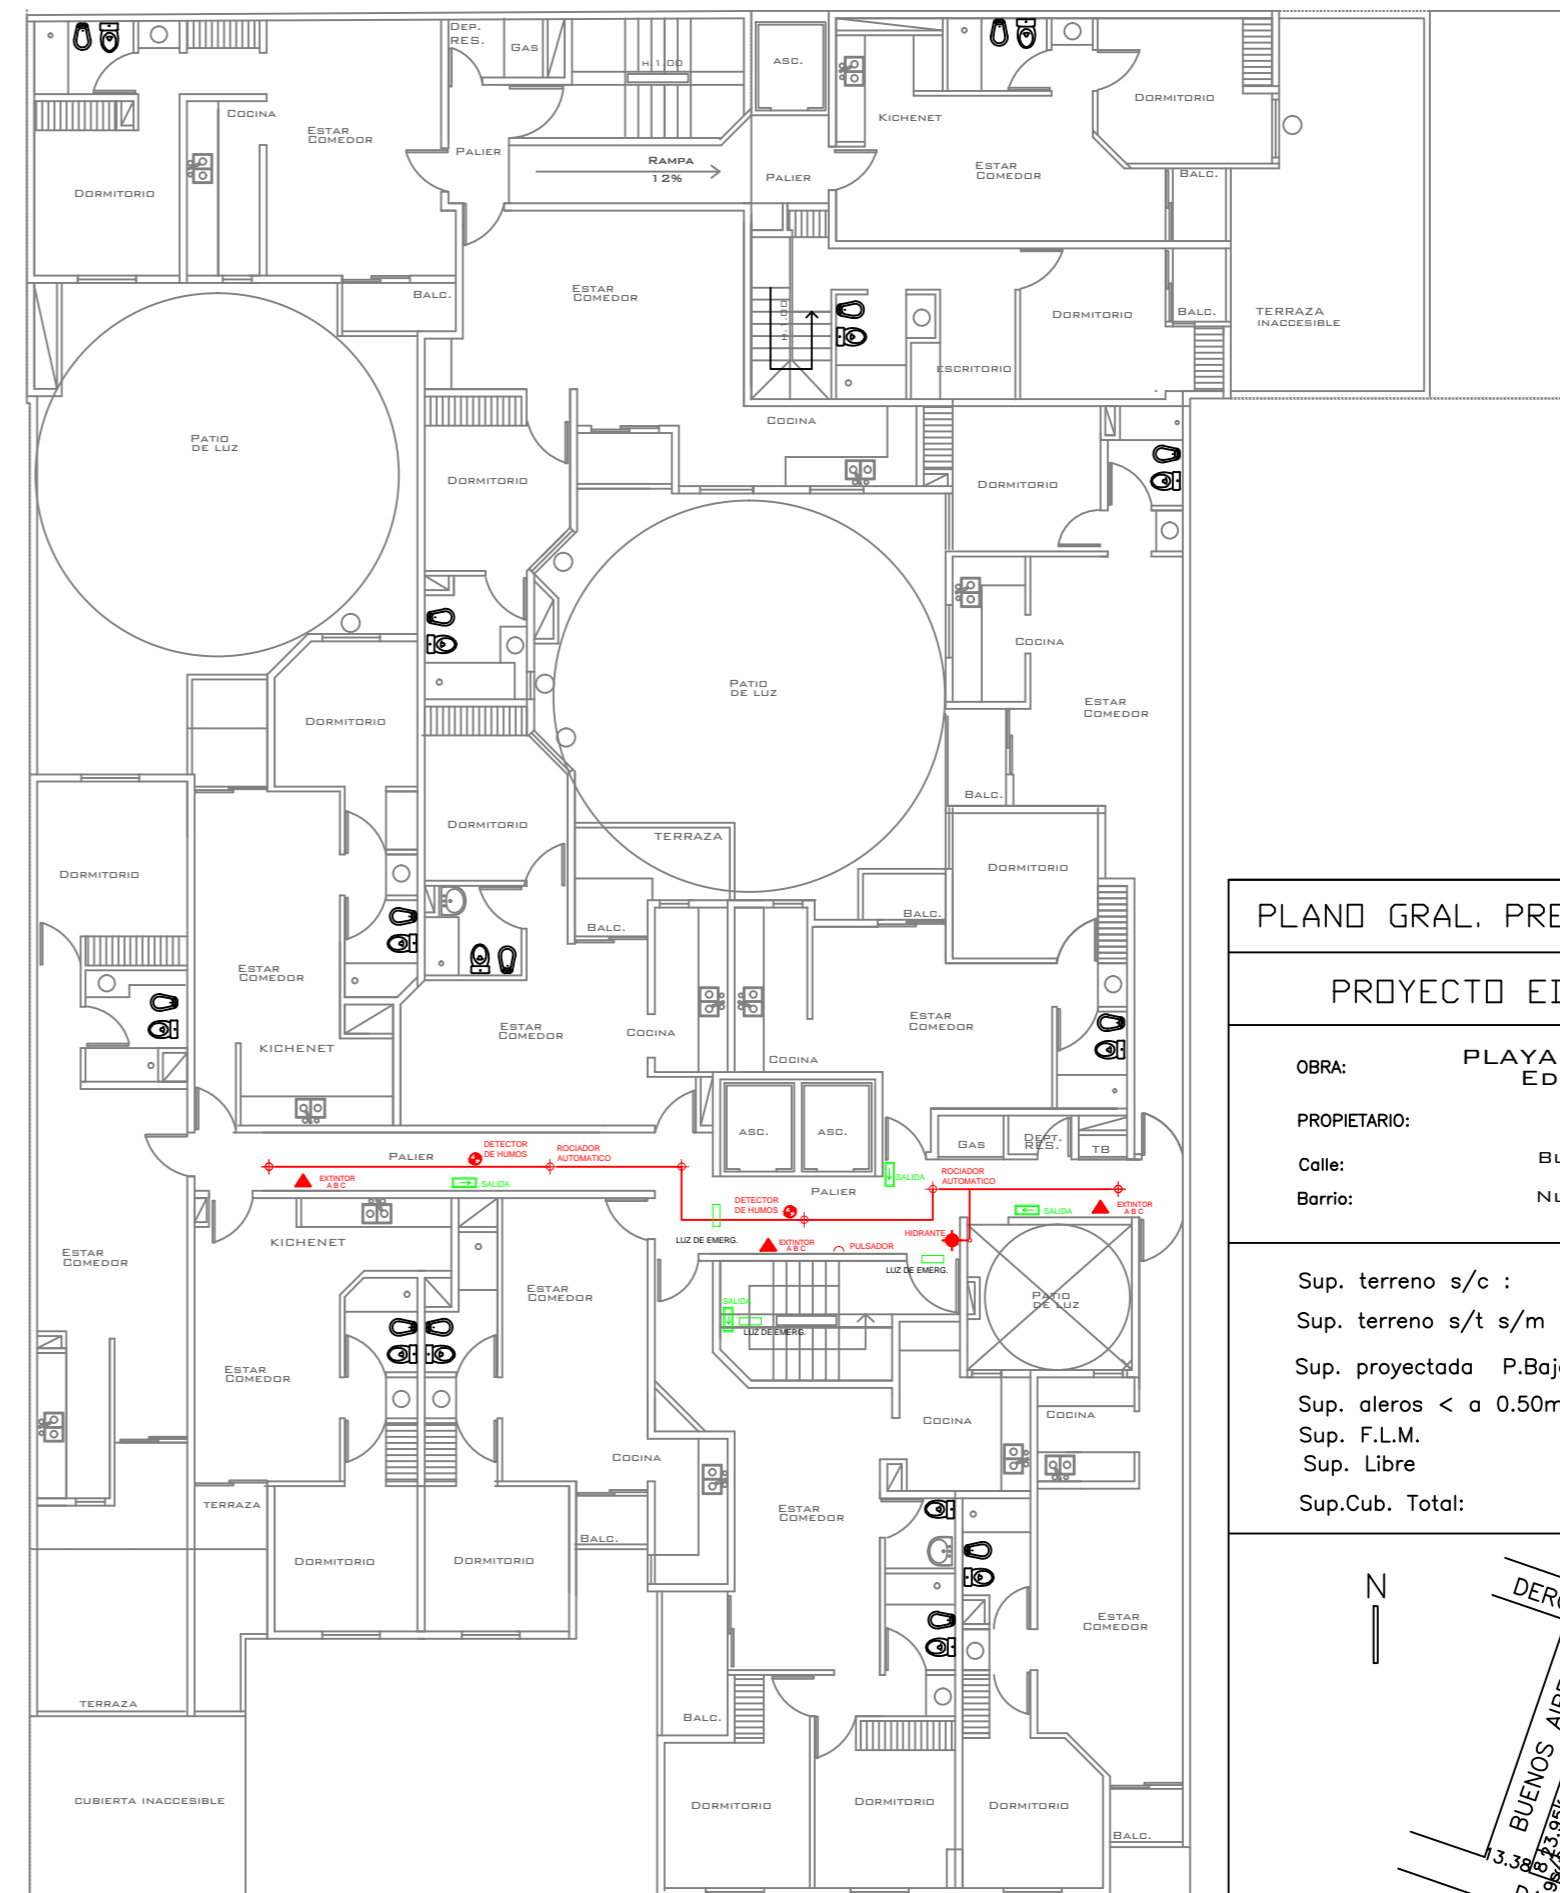

PISO 2º-4º-6º

PLANO GRAL. PREVENCIÓN CONTRA INCENDIOS

PROYECTO EDIFICIO GRAN DEPSAL III

OBRA: PLAYA DE ESTACIONAMIENTO Y EDIFICIO DE DEPARTAMENTOS  
 PROPIETARIO: JENA S.A.  
 Calle: BUENOS AIRES N°891-885  
 Barrio: NUEVA CORDOBA CORDOBA

Sup. terreno s/c :	1006.00 m2
Sup. terreno s/t s/m :	1005.92 m2
Sup. proyectada P.Baja:	804.00 m2
Sup. aleros < a 0.50m:	=
Sup. F.L.M.	201.92 m2
Sup. Libre	
Sup.Cub. Total:	10372.86 m2




Medidas s/c-s/m

PROYECTO:  
 da VILA, ALEJANDRO


ESCALA 1:120

PLANO 20/22  
 DETALLE: PLANTA TIPO Y PLANTA BAJA

## VERIFICACION DE ANCHO DE MEDIO DE ESCAPE

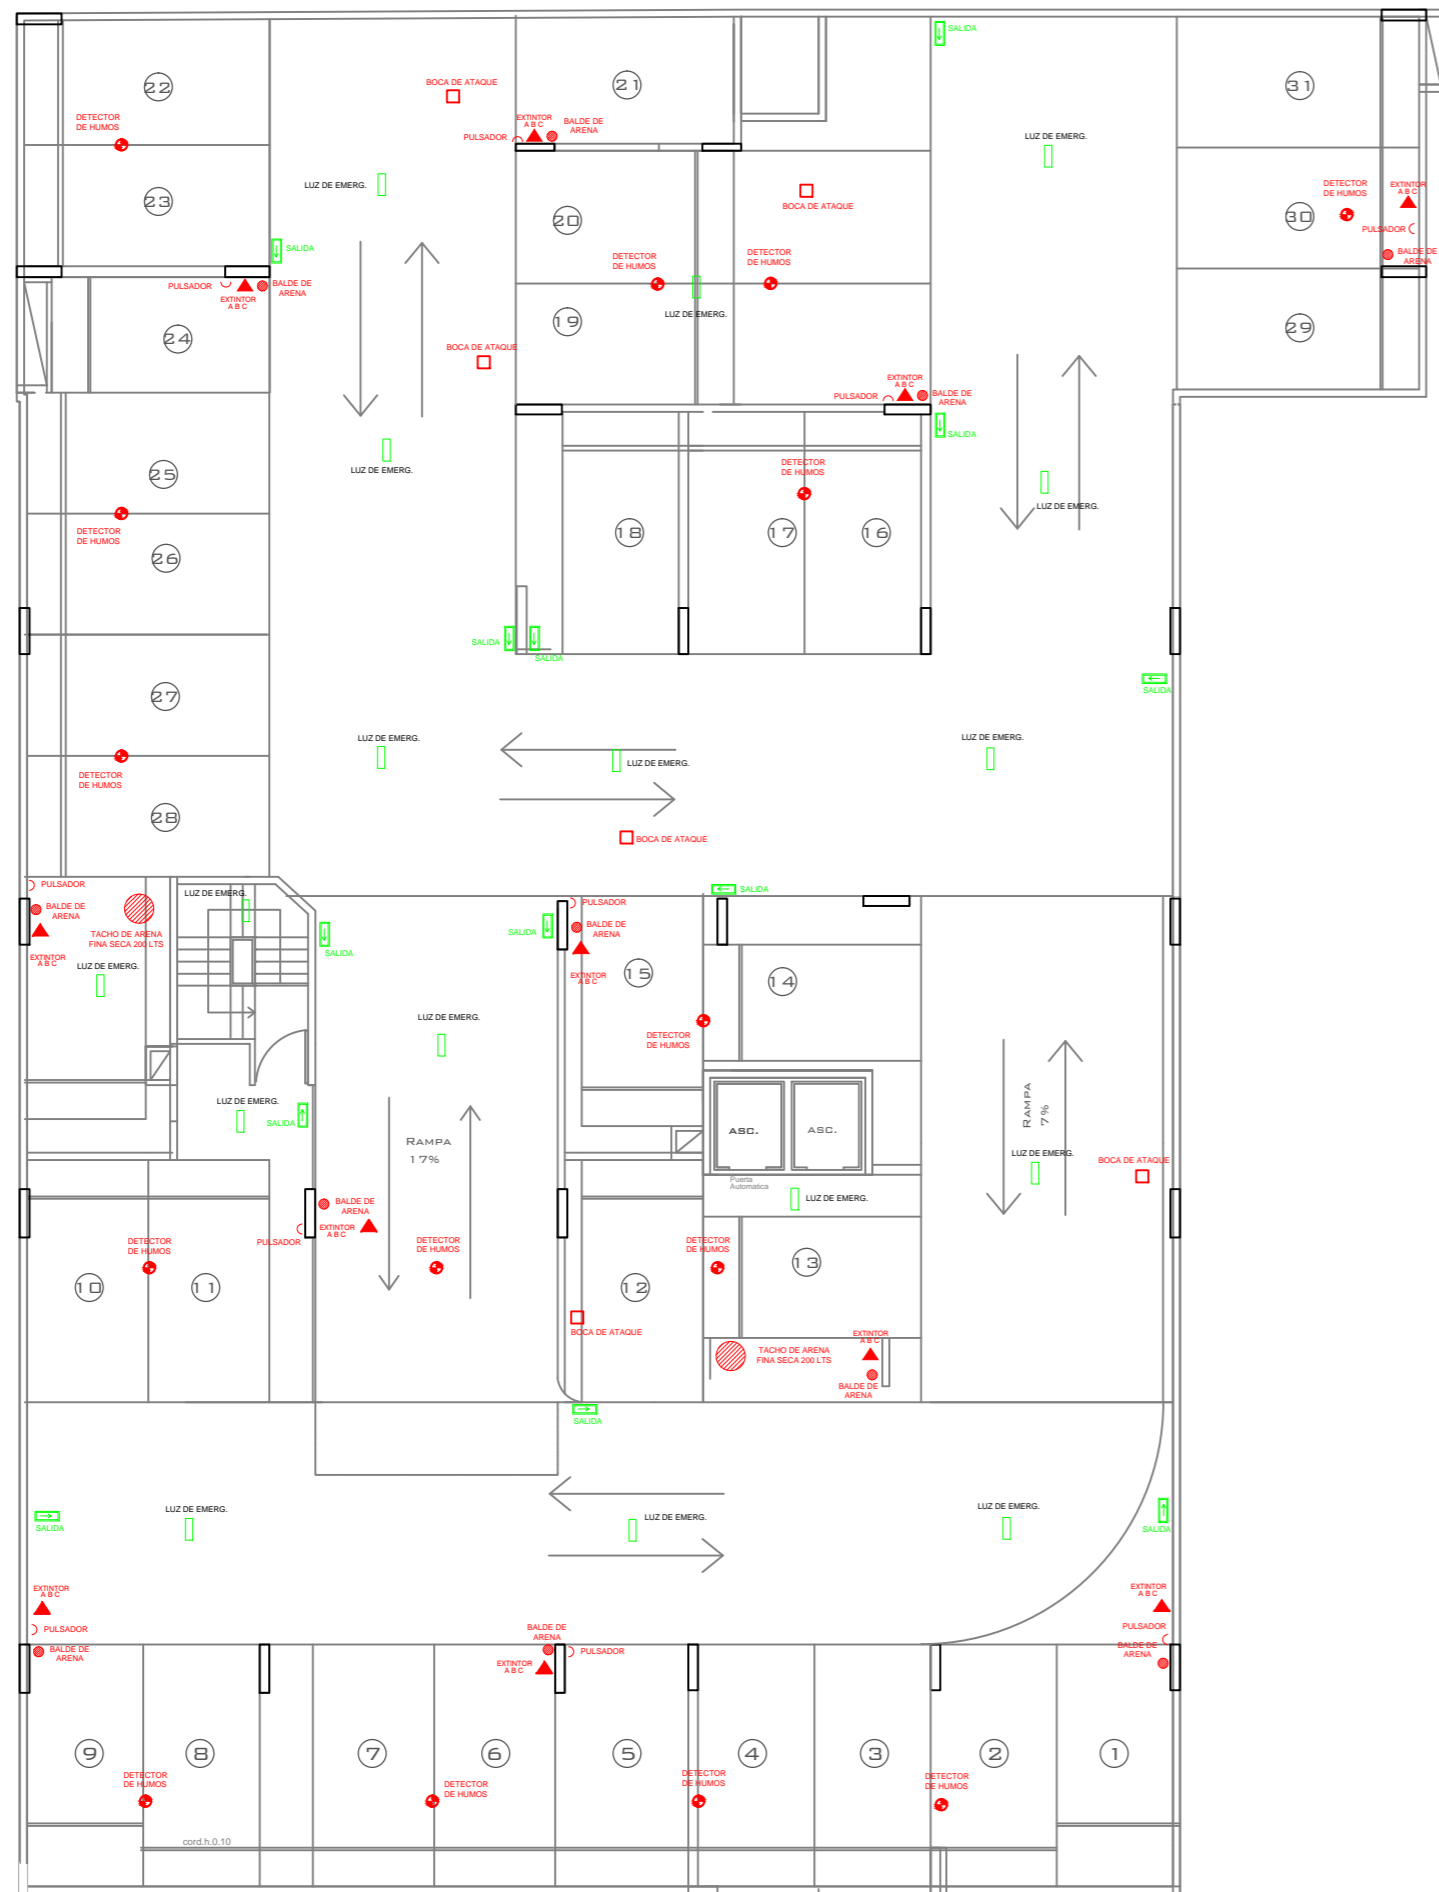


PLANTA 1° SUBSUELO

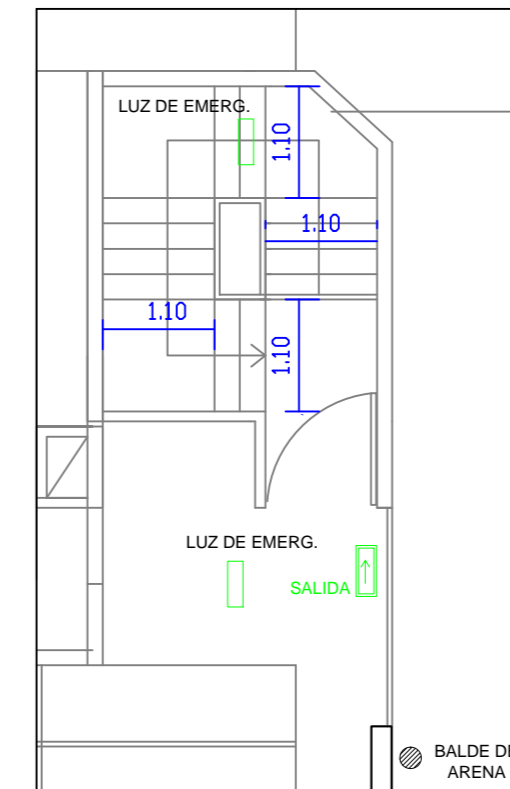

## DETALLE EXTINTOR TIPO ABC

Extintor 5 kg

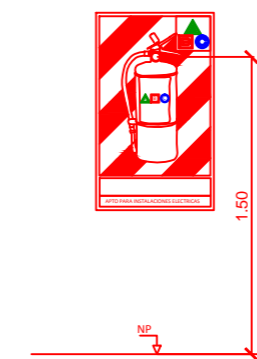


## PLANO GRAL. PREVENCIÓN CONTRA INCENDIOS

### PROYECTO EDIFICIO GRAN DEPSAL III

OBRA: PLAYA DE ESTACIONAMIENTO Y EDIFICIO DE DEPARTAMENTOS  
 PROPIETARIO: JENA S.A.  
 Calle: BUENOS AIRES N°891-885  
 Barrio: NUEVA CORDOBA CORDOBA

Sup. terreno s/c : 1006.00 m<sup>2</sup>  
 Sup. terreno s/t s/m : 1005.92 m<sup>2</sup>  
 Sup. proyectada P.Baja: 804.00 m<sup>2</sup>  
 Sup. aleros < a 0.50m: -  
 Sup. F.L.M.: 201.92 m<sup>2</sup>  
 Sup. Libre  
 Sup.Cub. Total: 10372.86 m<sup>2</sup>

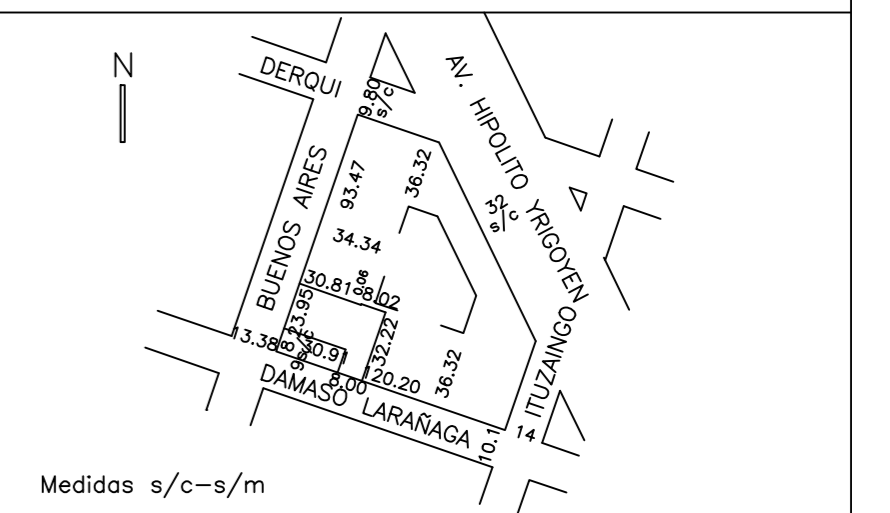


Medidas s/c-s/m

PROYECTO:  
 da VILA, ALEJANDRO

ESCALA 1:120

PLANO 21/22  
 DETALLE: 1° SUBSUELO

12°  
11°  
10°  
9°  
8°  
7°  
6°  
5°  
4°  
3°  
2°  
1°  
PB  
1° subsuelo  
2° subsuelo  
3° subsuelo

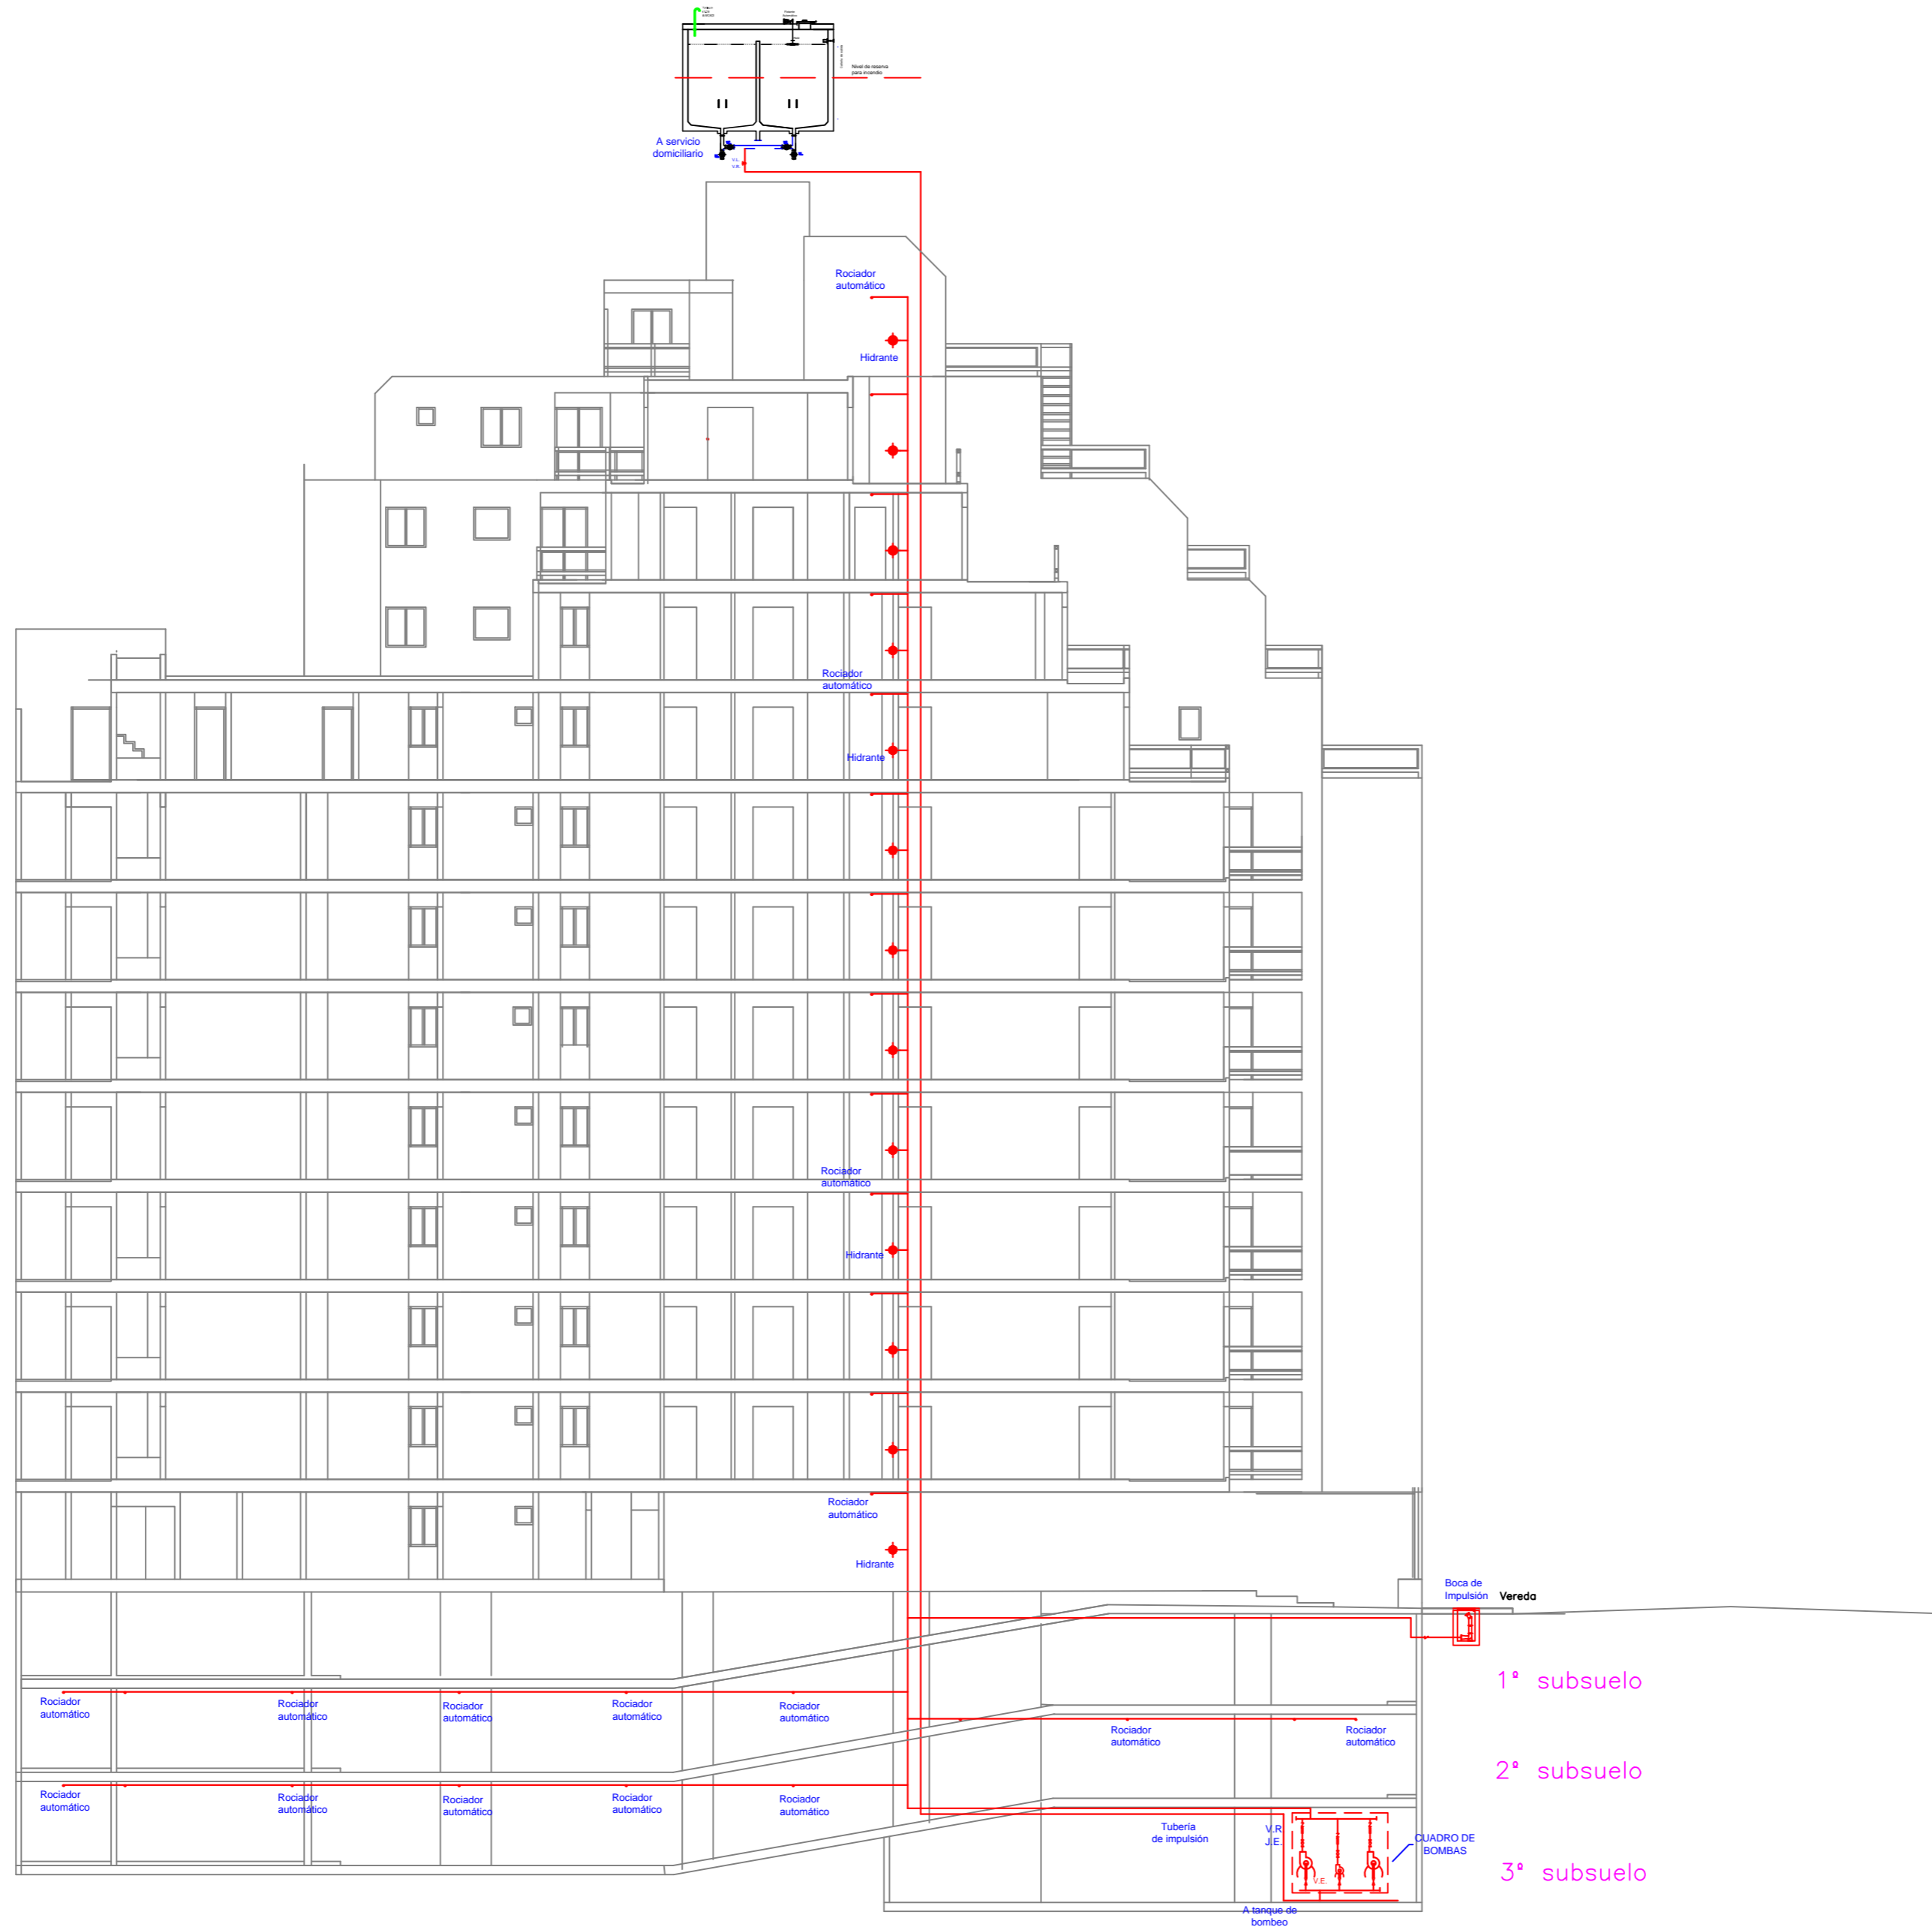


CORTE A-A  
ESC.: 1:150

PLANO GRAL. PREVENCIÓN CONTRA INCENDIOS

PROYECTO EDIFICIO GRAN DEPSAL III

OBRA: PLAYA DE ESTACIONAMIENTO Y EDIFICIO DE DEPARTAMENTOS  
PROPIETARIO: JENA S.A.  
Calle: BUENOS AIRES N°891-885  
Barrio: NUEVA CORDOBA CORDOBA

Sup. terreno s/c : 1006.00 m2  
Sup. terreno s/t s/m : 1005.92 m2  
Sup. proyectada P.Baja: 804.00 m2  
Sup. aleros < a 0.50m: =  
Sup. F.L.M. 201.92 m2  
Sup. Libre  
Sup.Cub. Total: 10372.86 m2

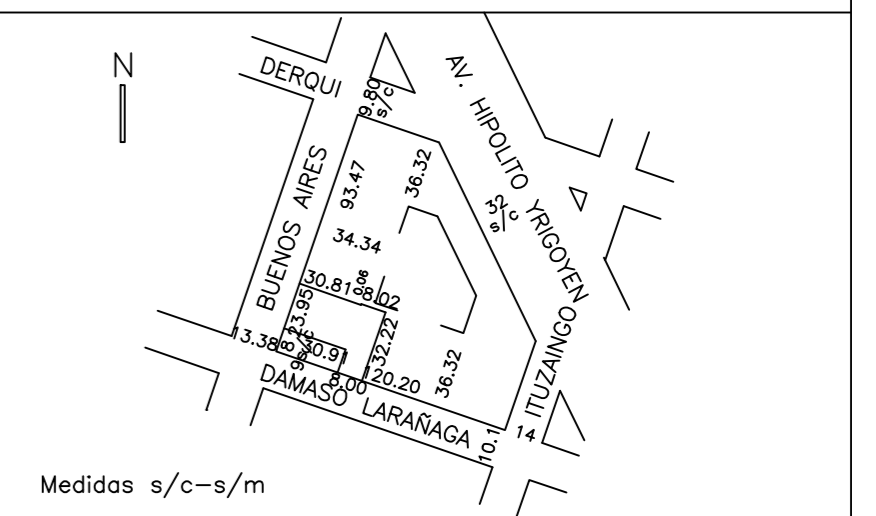

Medidas s/c-s/m  
PROYECTO: da VILA, ALEJANDRO

ESCALA 1:150

PLANO 22/22  
DETALLE: CORTE A - A