



### PERFIL TIPO DE OBRA

Esc: 1:100

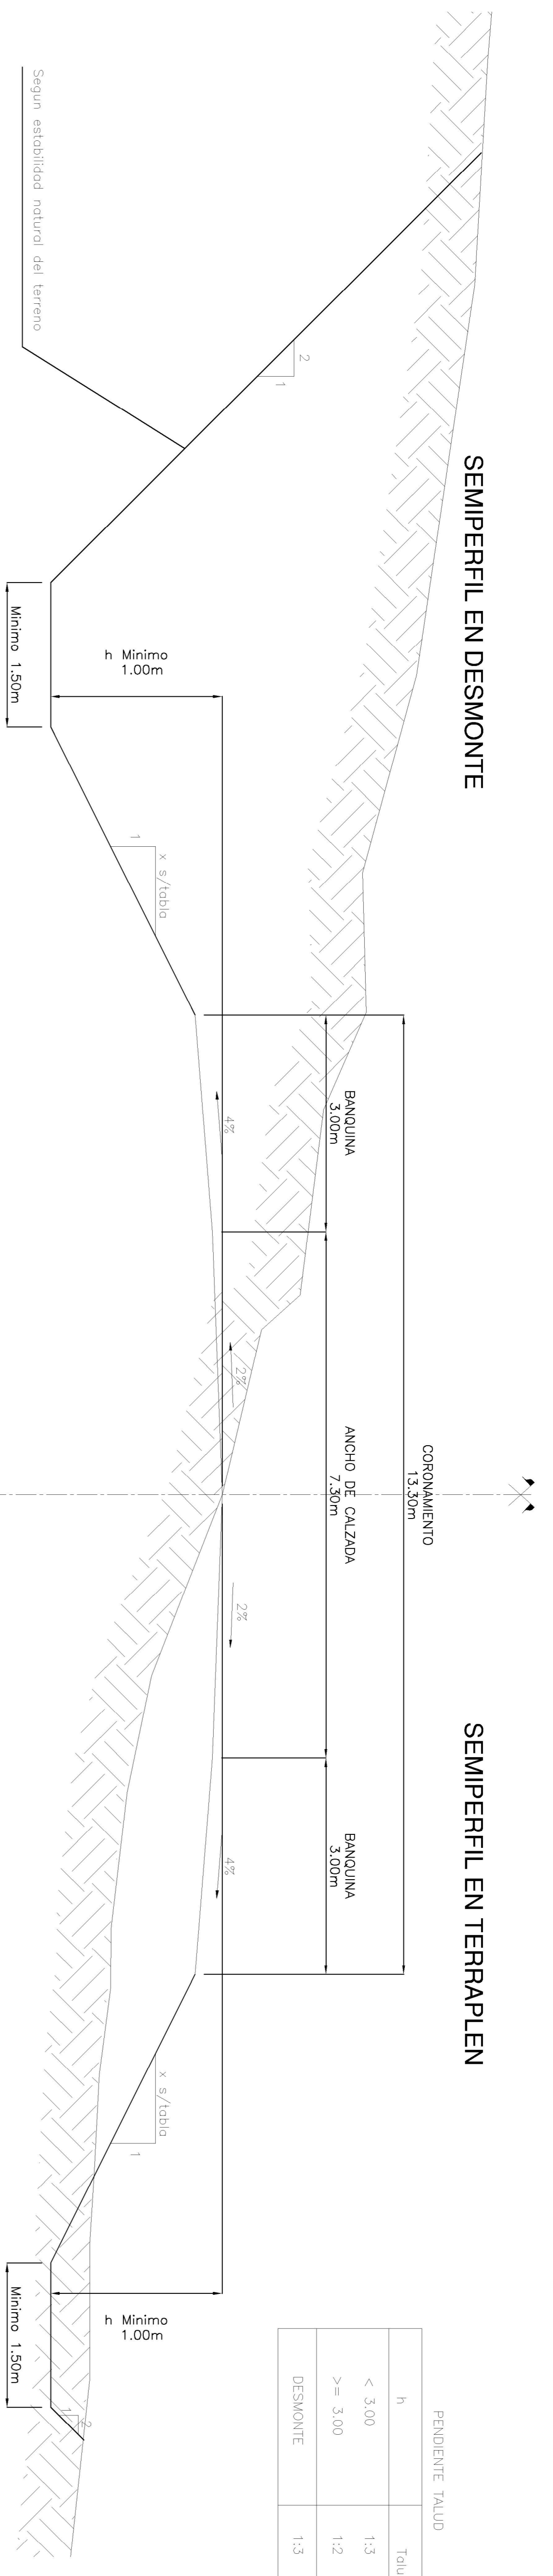


### PERFIL PERALTADO

Esc: 1:100

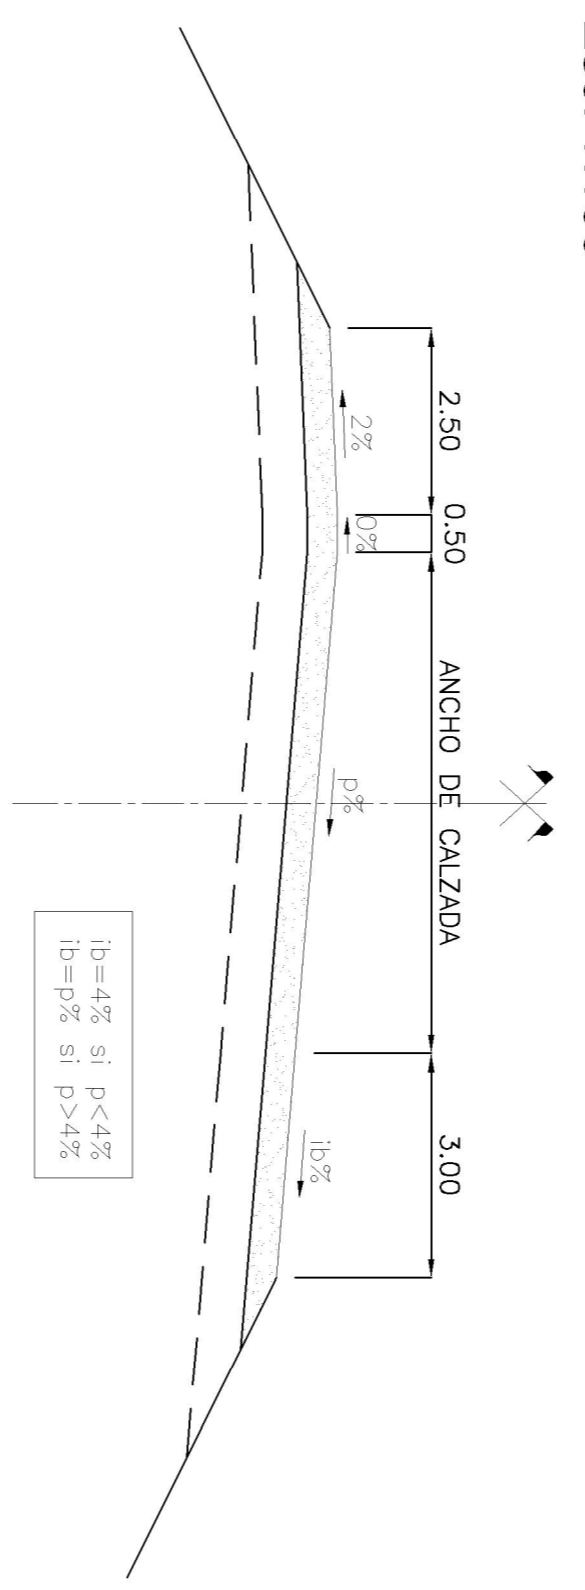


### DESARROLLO DE PERALTE

sin escala

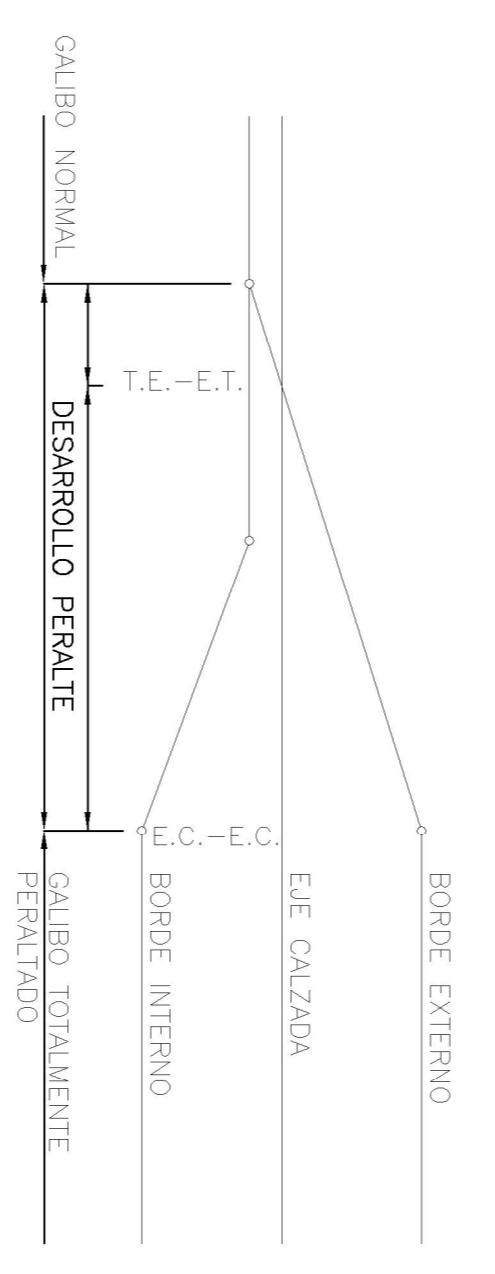

### POSICION BARANDA METALICA

sin escala

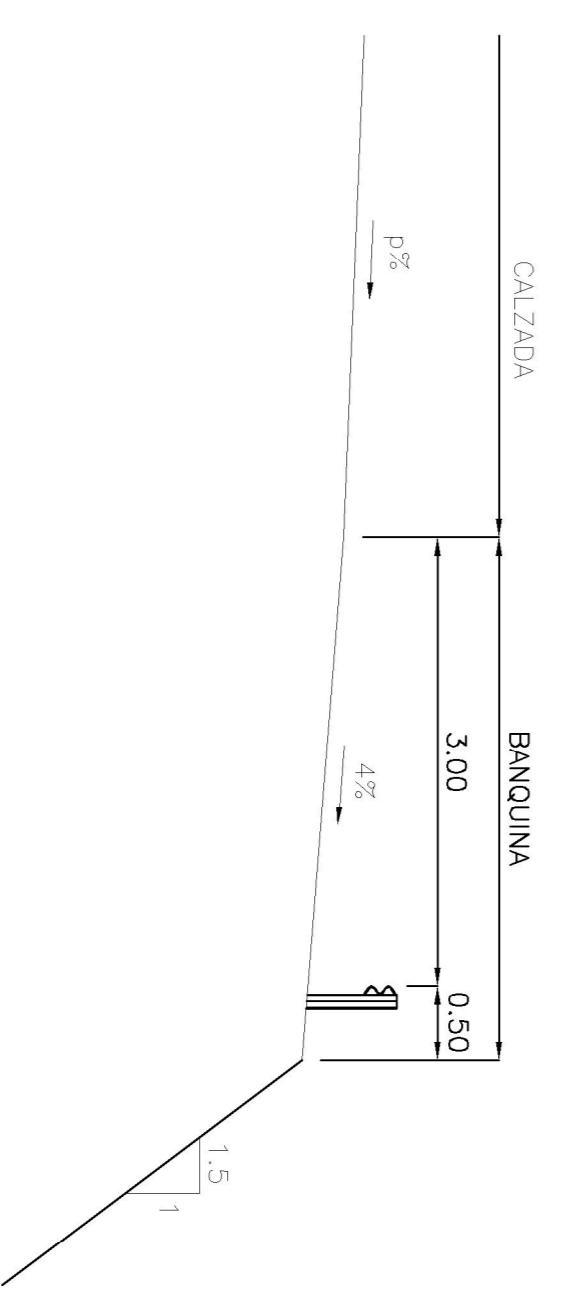

### PERFIL TIPO DE ZANJA DE DESAGUE

sin escala



OBRA: RUTA PROVINCIAL N°5  
ENTRE RIOS  
TRAMO: FEDERAL  
INTERSECCION RUTA PROVINCIAL N°2



DIRECCION PROVINCIAL DE VIALIDAD  
DE ENTRE RIOS

APROBO	NOMBRE DEL ARCHIVO	FECHA	DIBUJO	REVISO	APROBO	FECHA
	DI-RP5-S2-POB-VOA.DWG	20/03/2014				

ESCALA	HORIZ.=1:	PLANO NUMERO	REV.
	VERT.=	POB	0

PLANO DE OBRA BASICA