



# CORTE LONGITUDINAL DESARENADOR - DESENGRASADOR

ESC. 1:25

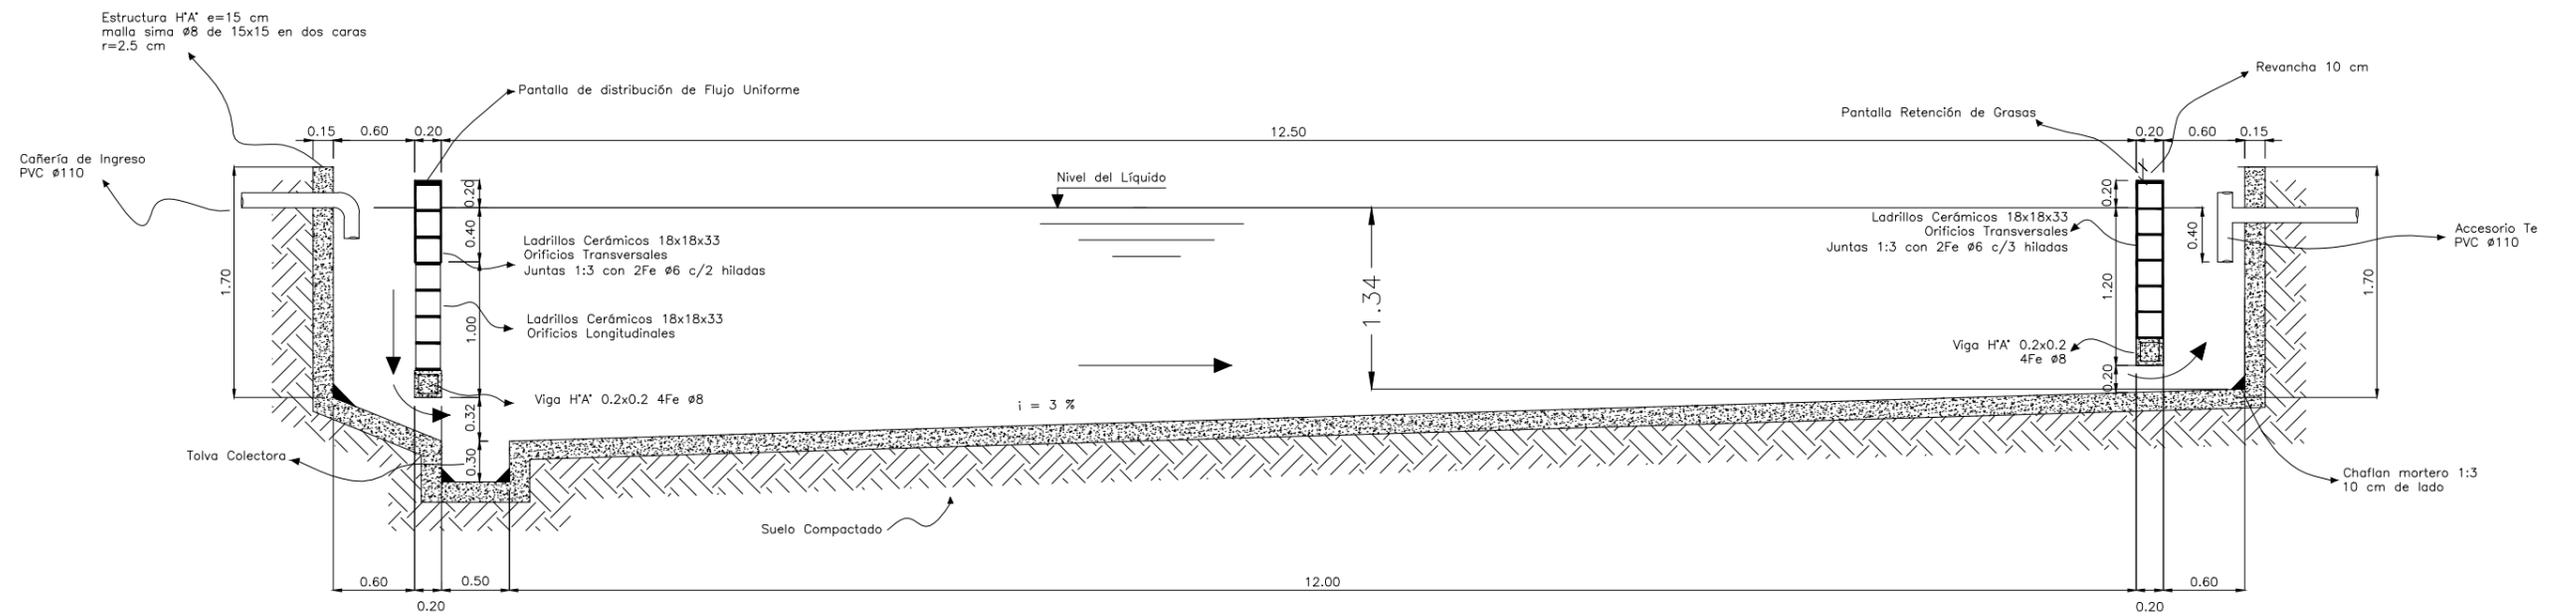

# PLANTA DESARENADOR - DESENGRASADOR

ESC. 1:25

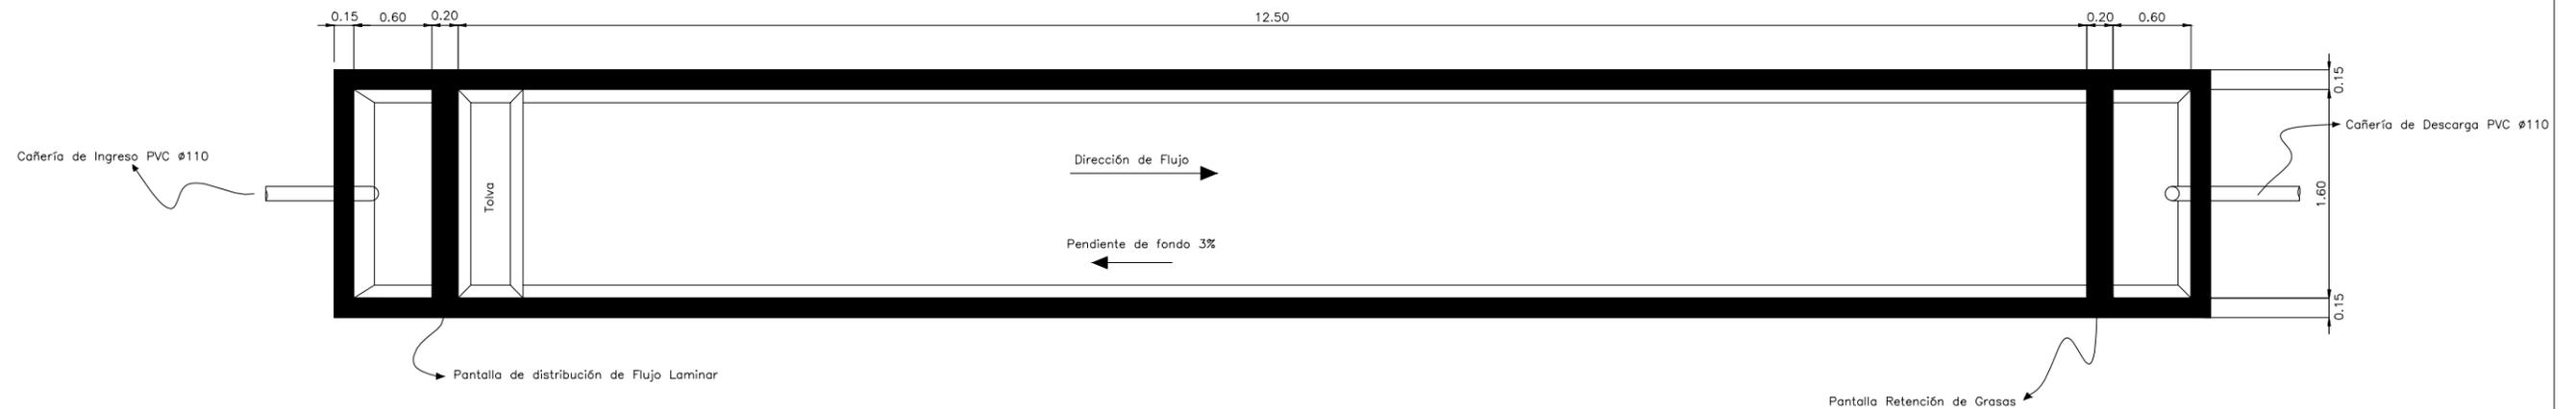

REDUCIDO AL 50%

PRACTICA PROFESIONAL SUPERVISADA DE INGENIERÍA CIVIL	
 <b>UNIVERSIDAD NACIONAL DE CÓRDOBA</b> FACULTAD DE CIENCIAS EXACTAS, FÍSICAS Y NATURALES	
OBRA:	SISTEMA DE TRATAMIENTO DE EFLUENTES LÍQUIDOS INDUSTRIALES LÁCTEOS SAN LUCAS S.R.L.
PLANO:	DESARENADOR - DESENGRASADOR
ESCALA: INDICADAS	AÑO: 2014
ALUMNO: Laureano Esquibel.	
TUTOR INTERNO: Ing. Héctor R. Araujo.	
TUTOR EXTERNO: Ing. Fabricio Colombano.	

PLANO N°	0004
LOCALIDAD	LUCA