PLANTA LAGUNA ANAEROBIA
ESC. 1:75

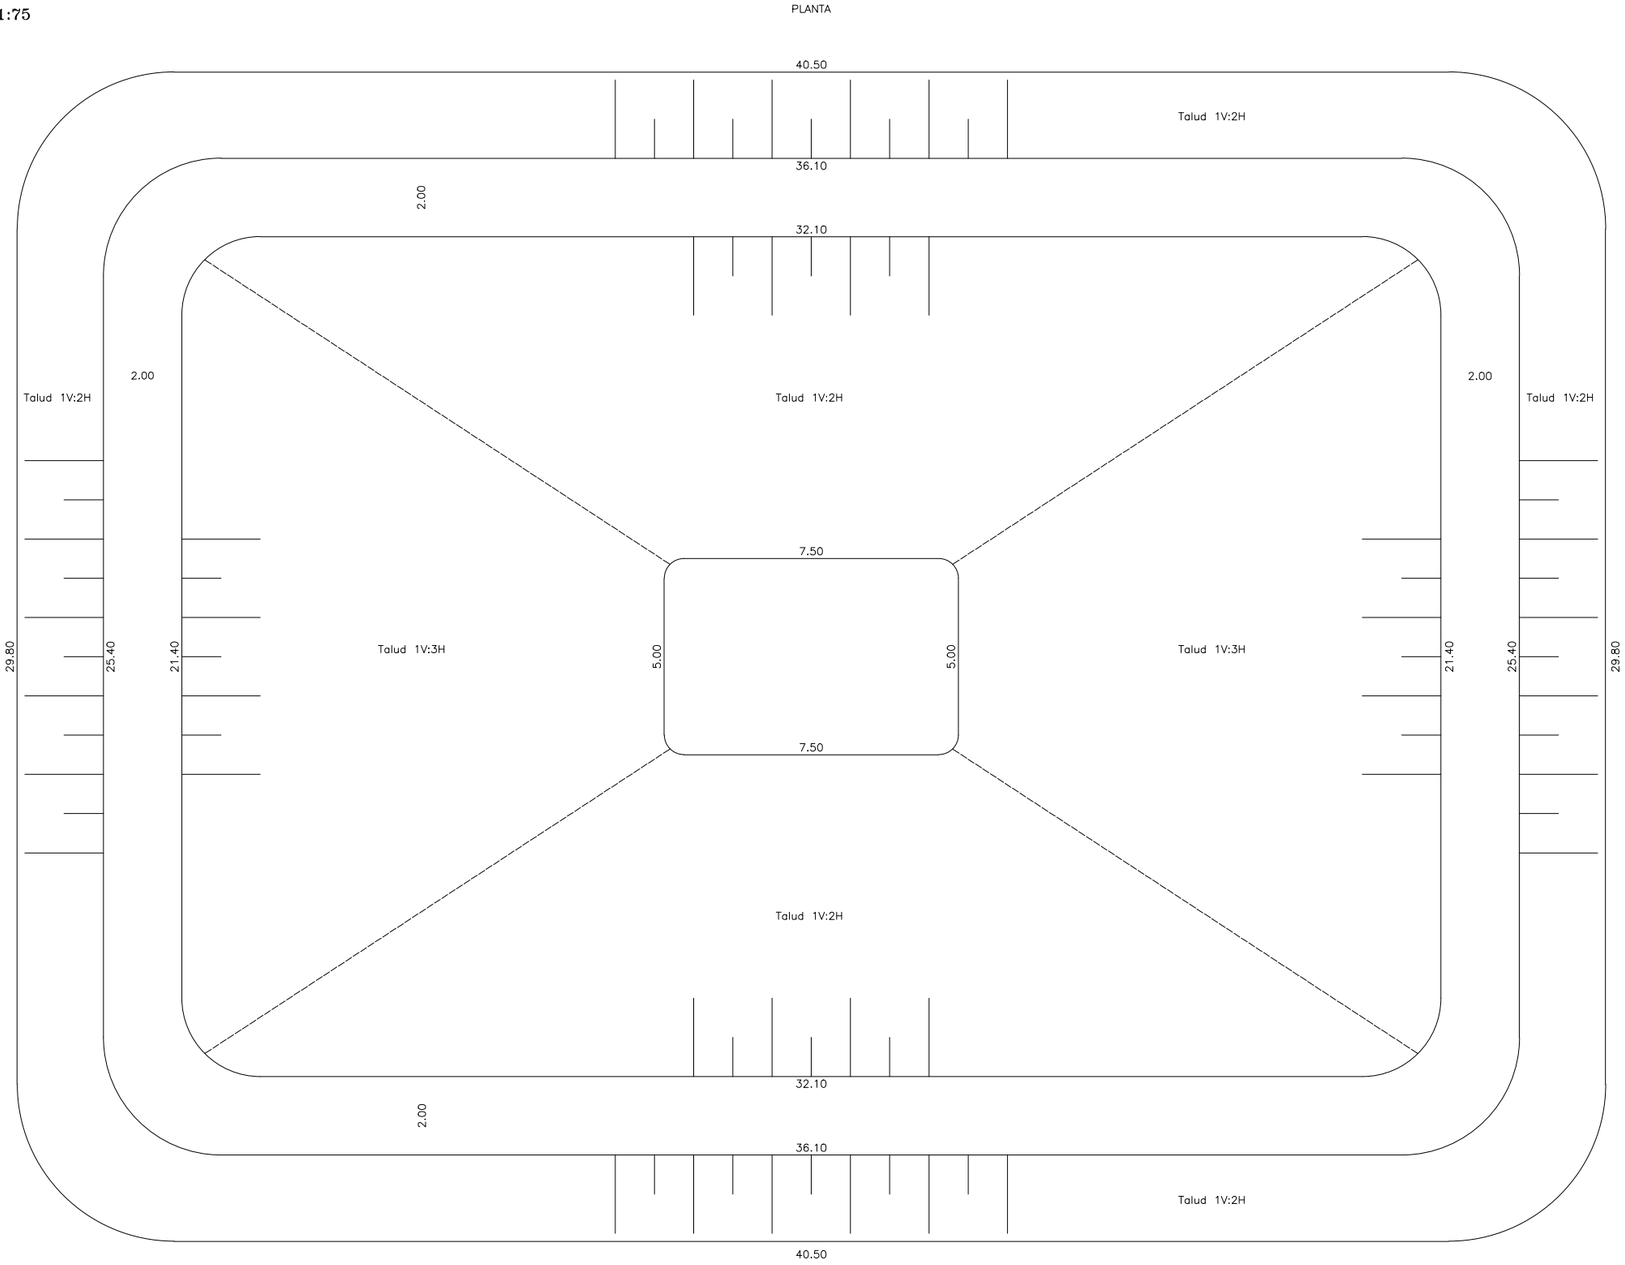

CORTE TRANSVERSAL
ESC. 1:75

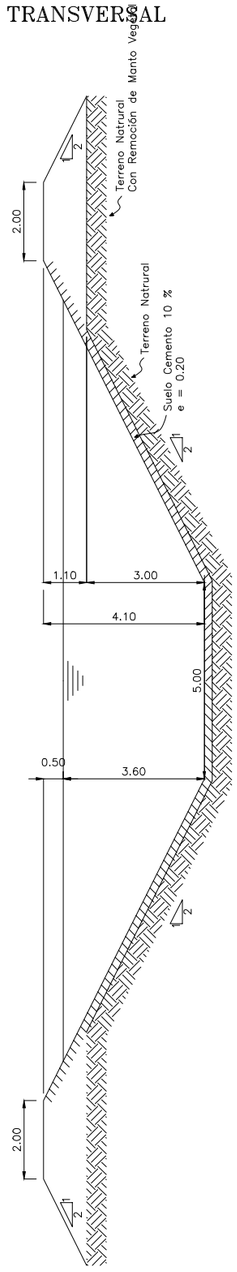

CORTE LONGITUDINAL
ESC. 1:75

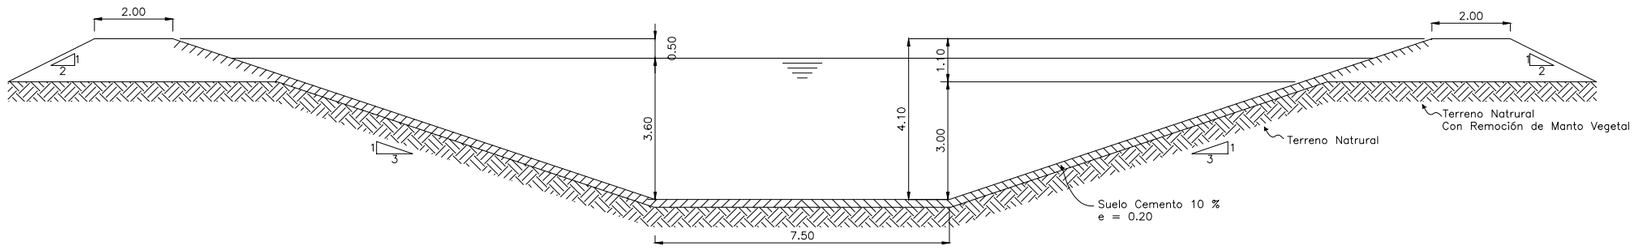

REDUCIDO AL 50%

PRACTICA PROFESIONAL SUPERVISADA DE INGENIERÍA CIVIL

UNIVERSIDAD NACIONAL DE CÓRDOBA
FACULTAD DE CIENCIAS EXACTAS, FÍSICAS Y NATURALES

OBRA:
SISTEMA DE TRATAMIENTO DE EFLUENTES LÍQUIDOS INDUSTRIALES
LÁCTEOS SAN LUCAS S.R.L.

PLANO N° 0007

PLANO:
LAGUNA ANAEROBIA

LOCALIDAD: LUCA

ESCALA: INDICADAS
AÑO: 2014

ALUMNO: Laureano Esquibel.
TUTOR INTERNO: Ing. Héctor R. Araujo.
TUTOR EXTERNO: Ing. Fabricio Colombano.