

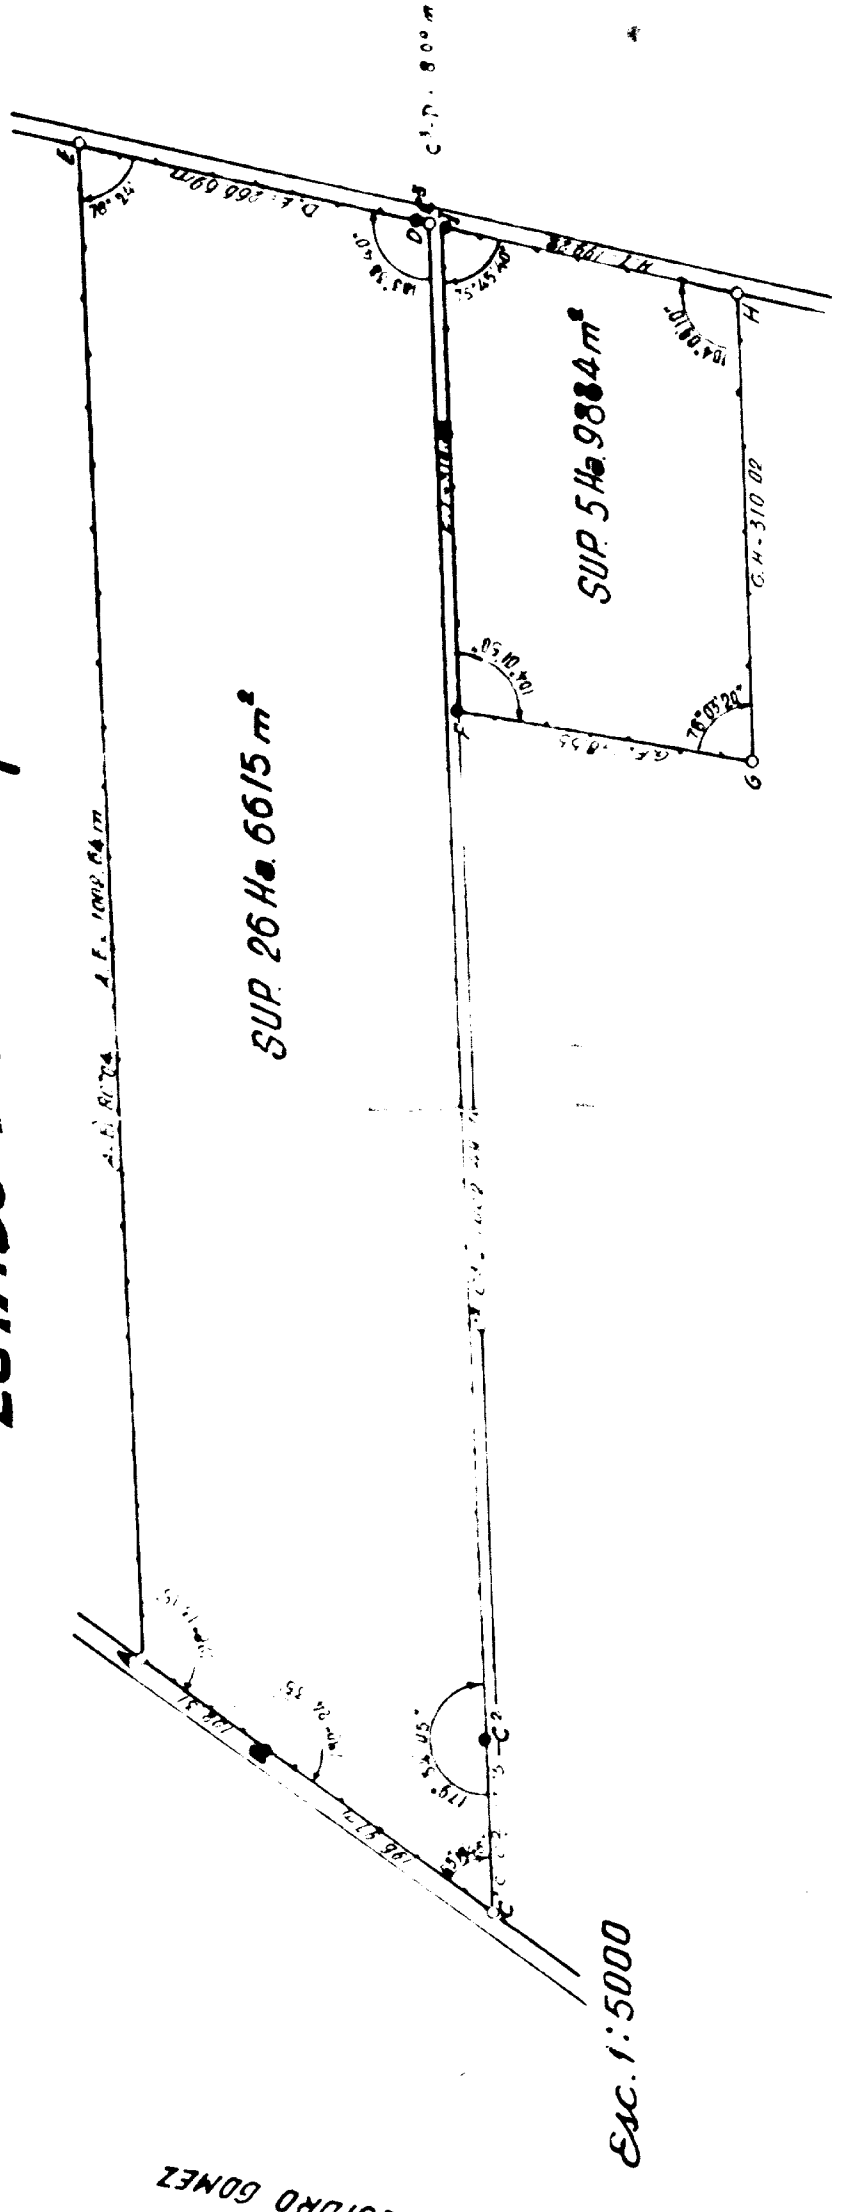


ESTADO ACTUAL S/M

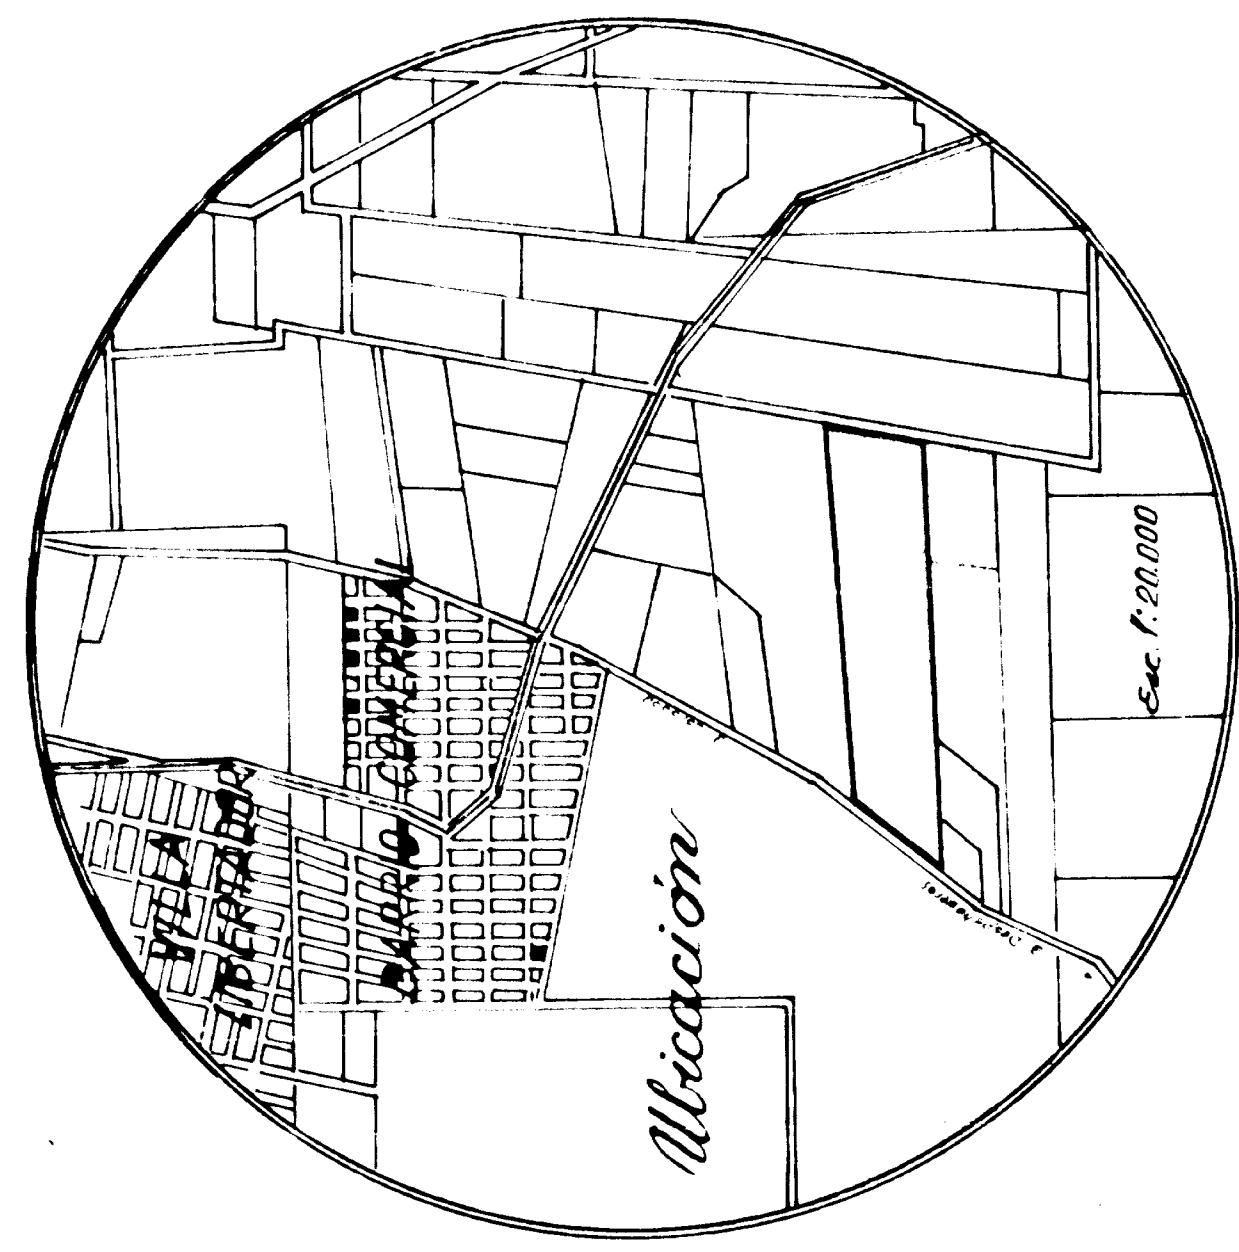


ESTADO S/T

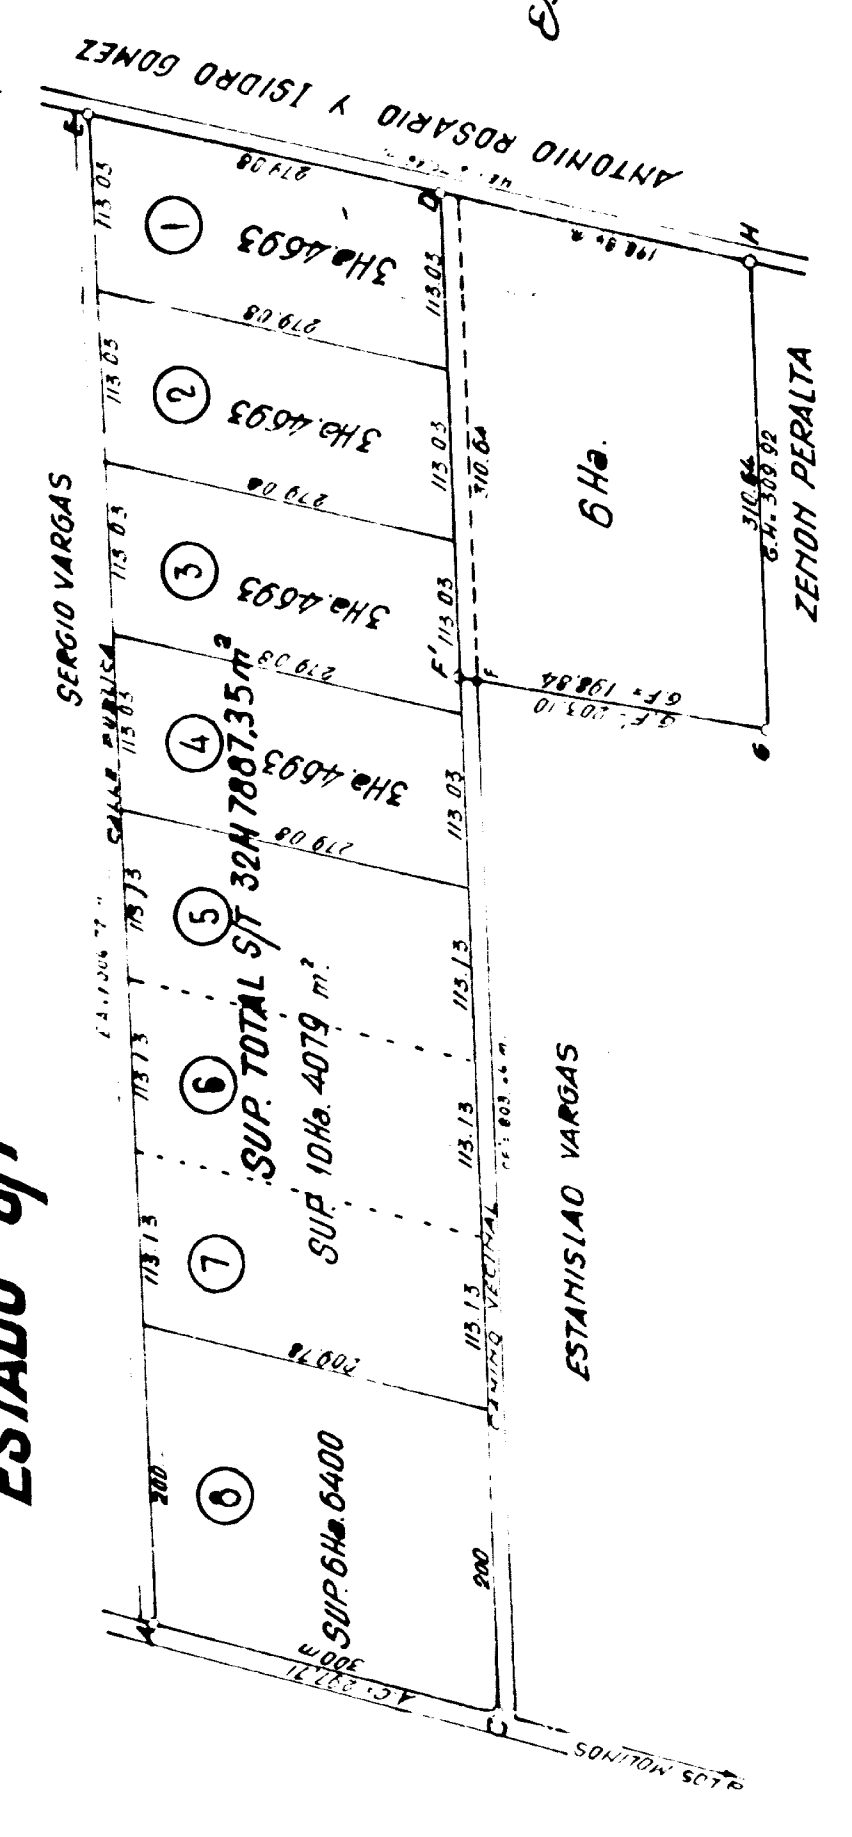

DIVISION PROPUESTA

Esc. 1:2500

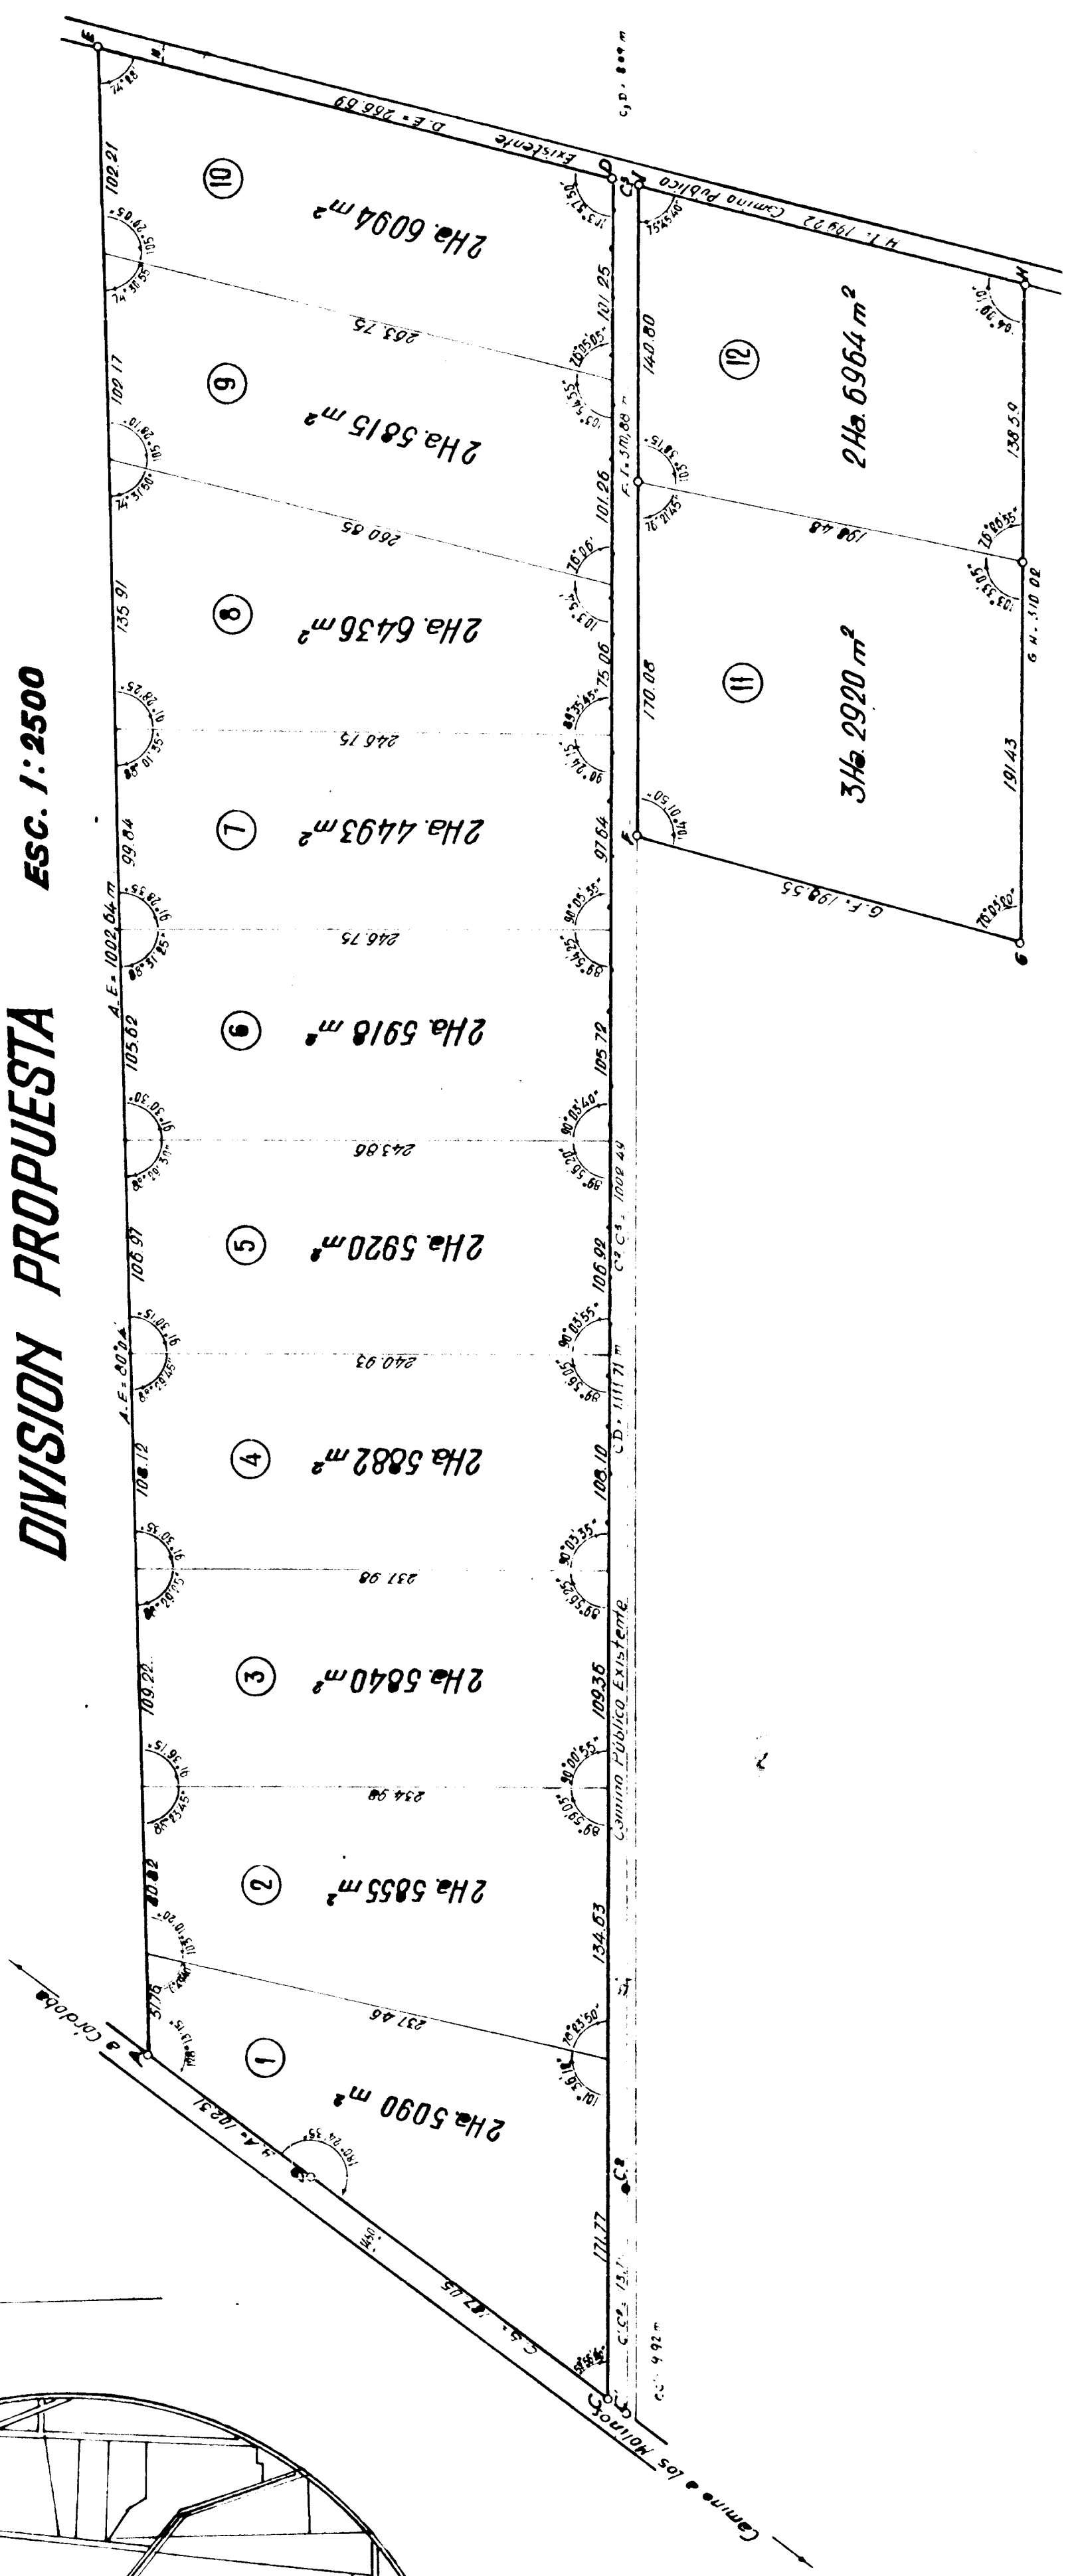

Planilla de Superficies	
SUP SEGUN TITULOS	NOMENCLATURA CATASTRAL
SUP SEGUN MENSURA: 32 Ha 7227 m² AS-130835#	
Designación	Superficie
1	2 Ha 5090 m²
2	2 Ha 5855 m²
3	2 Ha 5840 m²
4	2 Ha 5882 m²
5	2 Ha 5920 m²
6	2 Ha 5918 m²
7	2 Ha 4493 m²
8	2 Ha 6436 m²
9	2 Ha 5815 m²
10	2 Ha 6094 m²
11	3 Ha 2920 m²
12	2 Ha 6964 m²
TOTAL LOTES	31 Ha 7227 m²
ENSANQUEQUE	9 9219 m²
TOTAL	32 Ha 6499 m²

MENSURA Y SUBDIVISION
HECTOR MAZZOGCHI
 HOY SU SUCESION

TITULOS		CATASTRO	
U	PROVINCIAL	CIRC	MUNICIPAL
1	CAPITAL	70	31
2	SUR	SEC	SI
3	REDANIA	MANZ	MANZ
4	MUNICIPIO o LUGAR	TRINIA DE VARGAS	TRINIA DE VARGAS
5	BARRIO	PARC	PARC
6	MANIZANA	LOTES	LOTES
7	CALLE	CALLE	CALLE

DOMINIO	FOLIO	TOMO	AÑO	PERIODO
32710	36876	148	1948	26302

OBSERVACIONES
 AREA USO OFICIAL
 EN METROS DE CALCULO

EXP. N.º
 PLANILLA N.º
 PLANILLA N.º