




ESTACION DE BOMBEO - PLANTA
ESC: 1:50

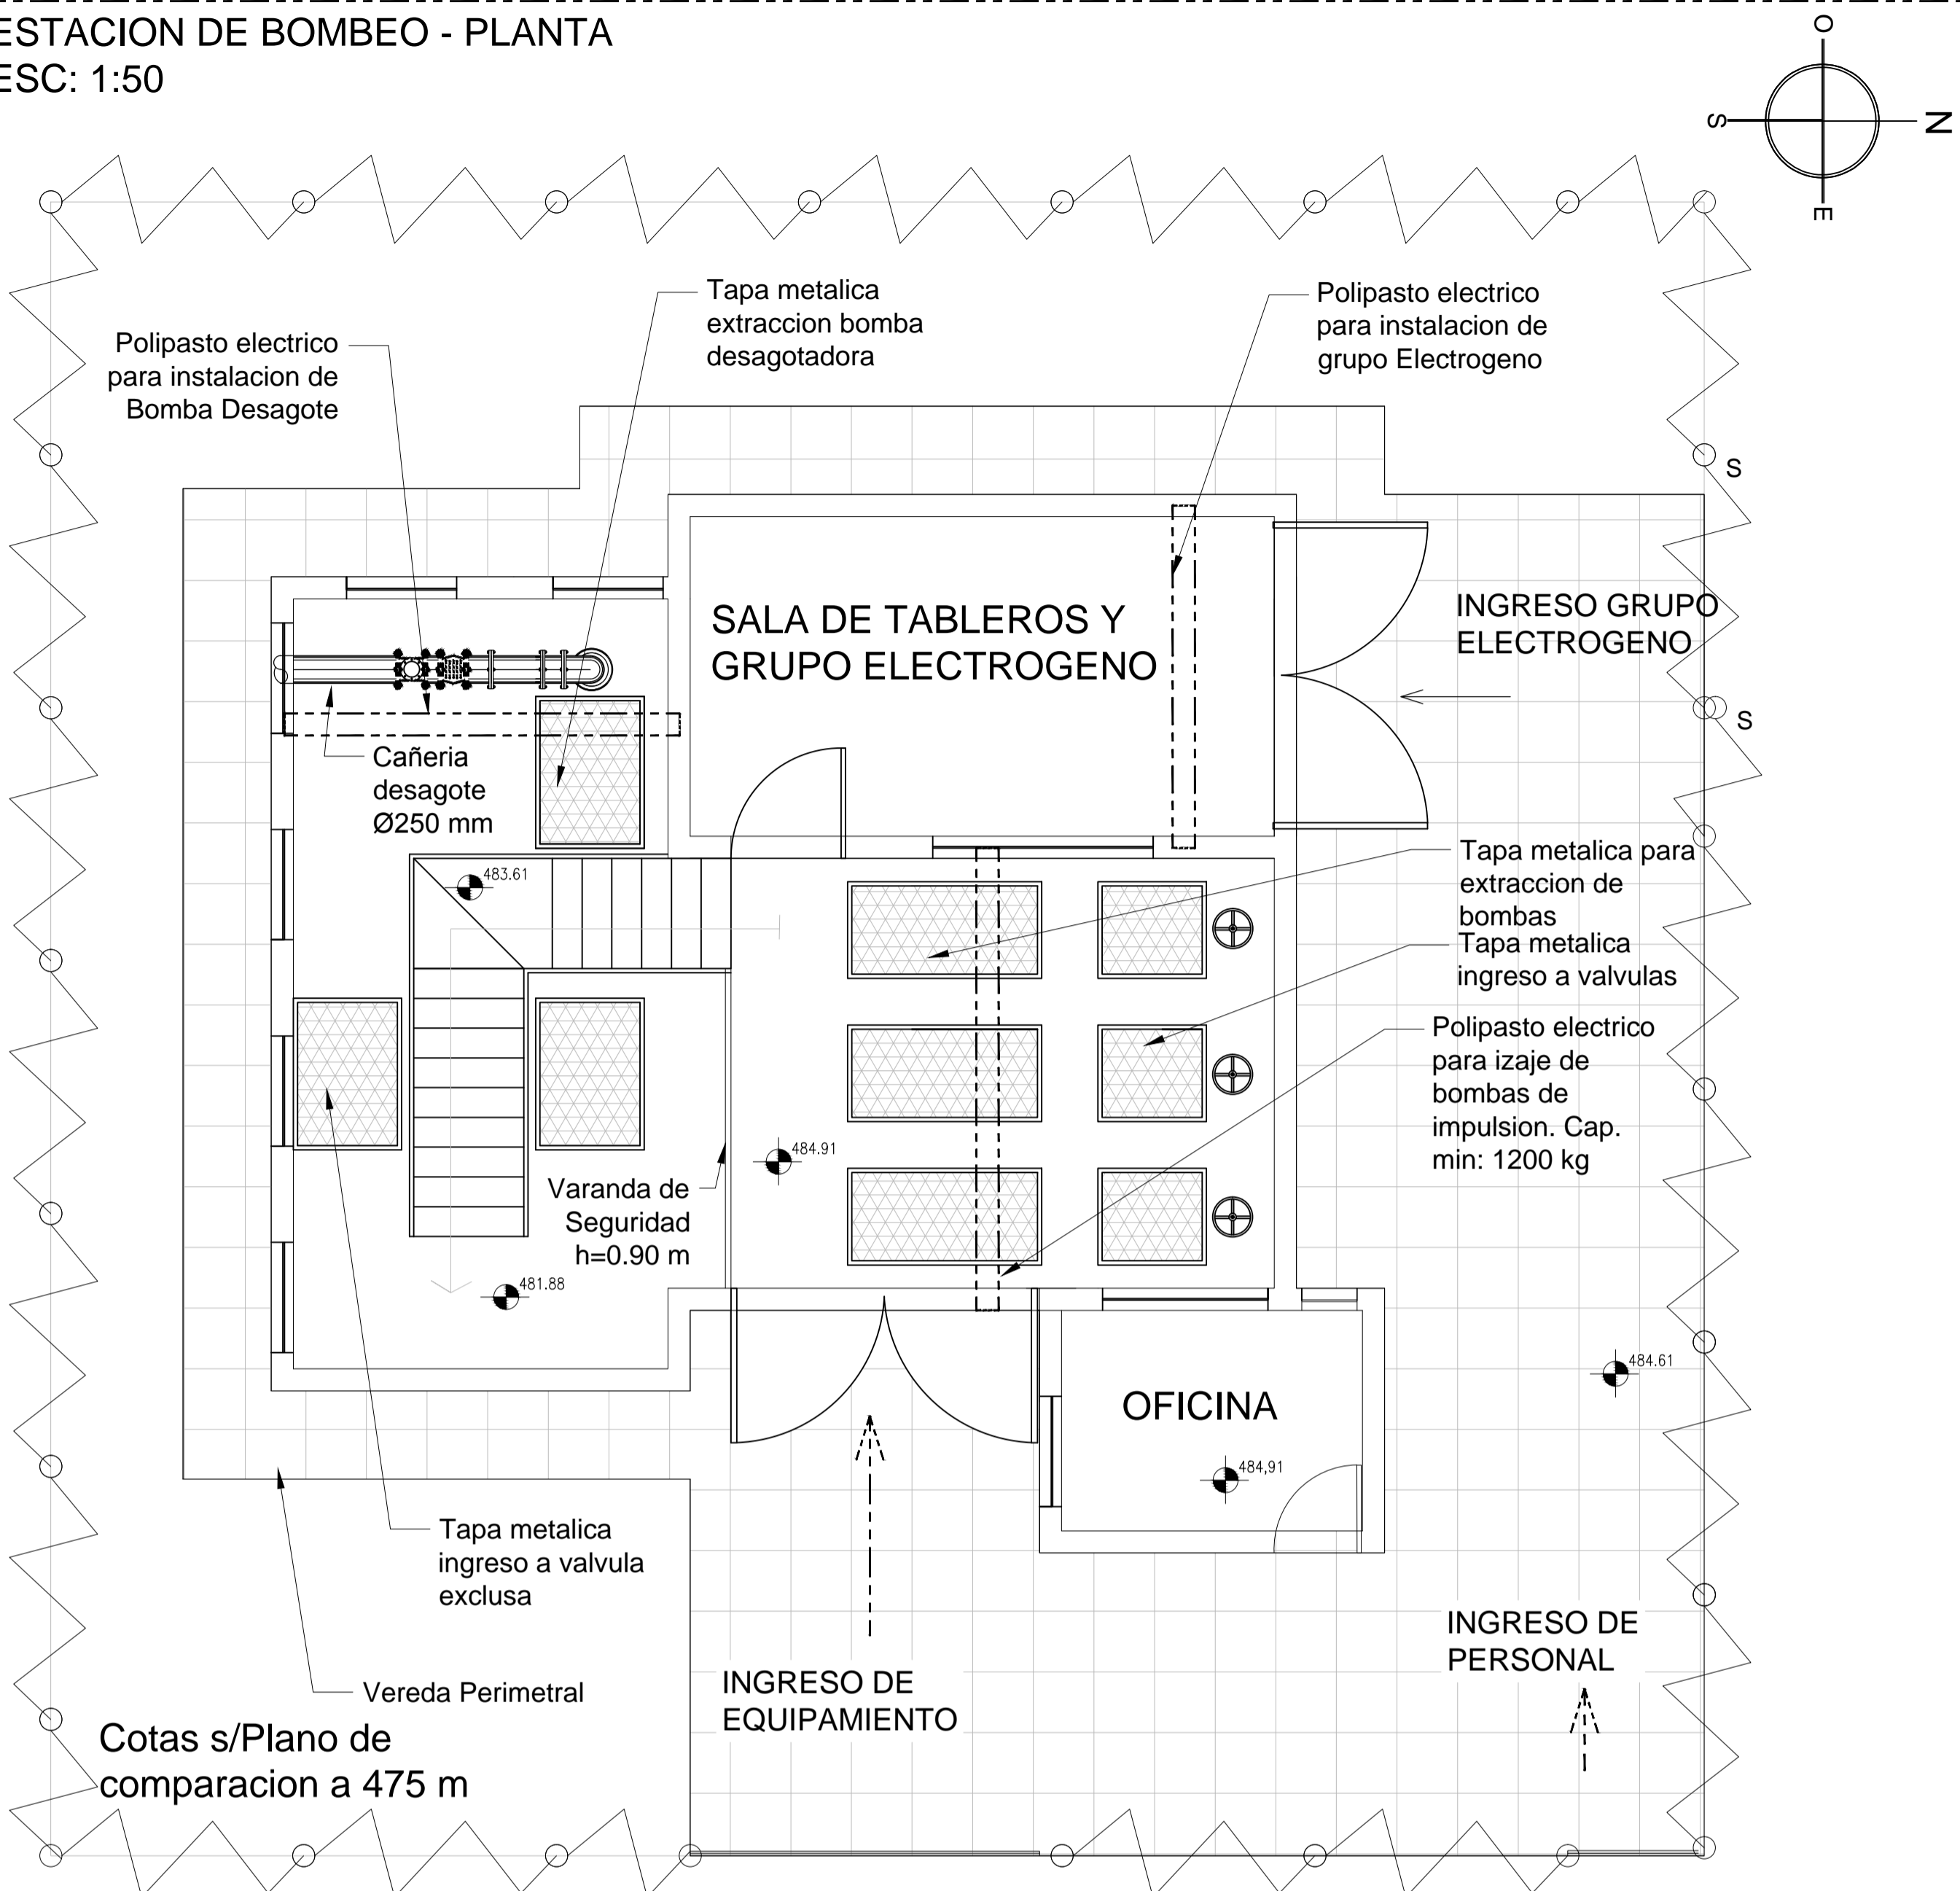


ESTACION DE BOMBEO - CORTE
ESC: 1:50

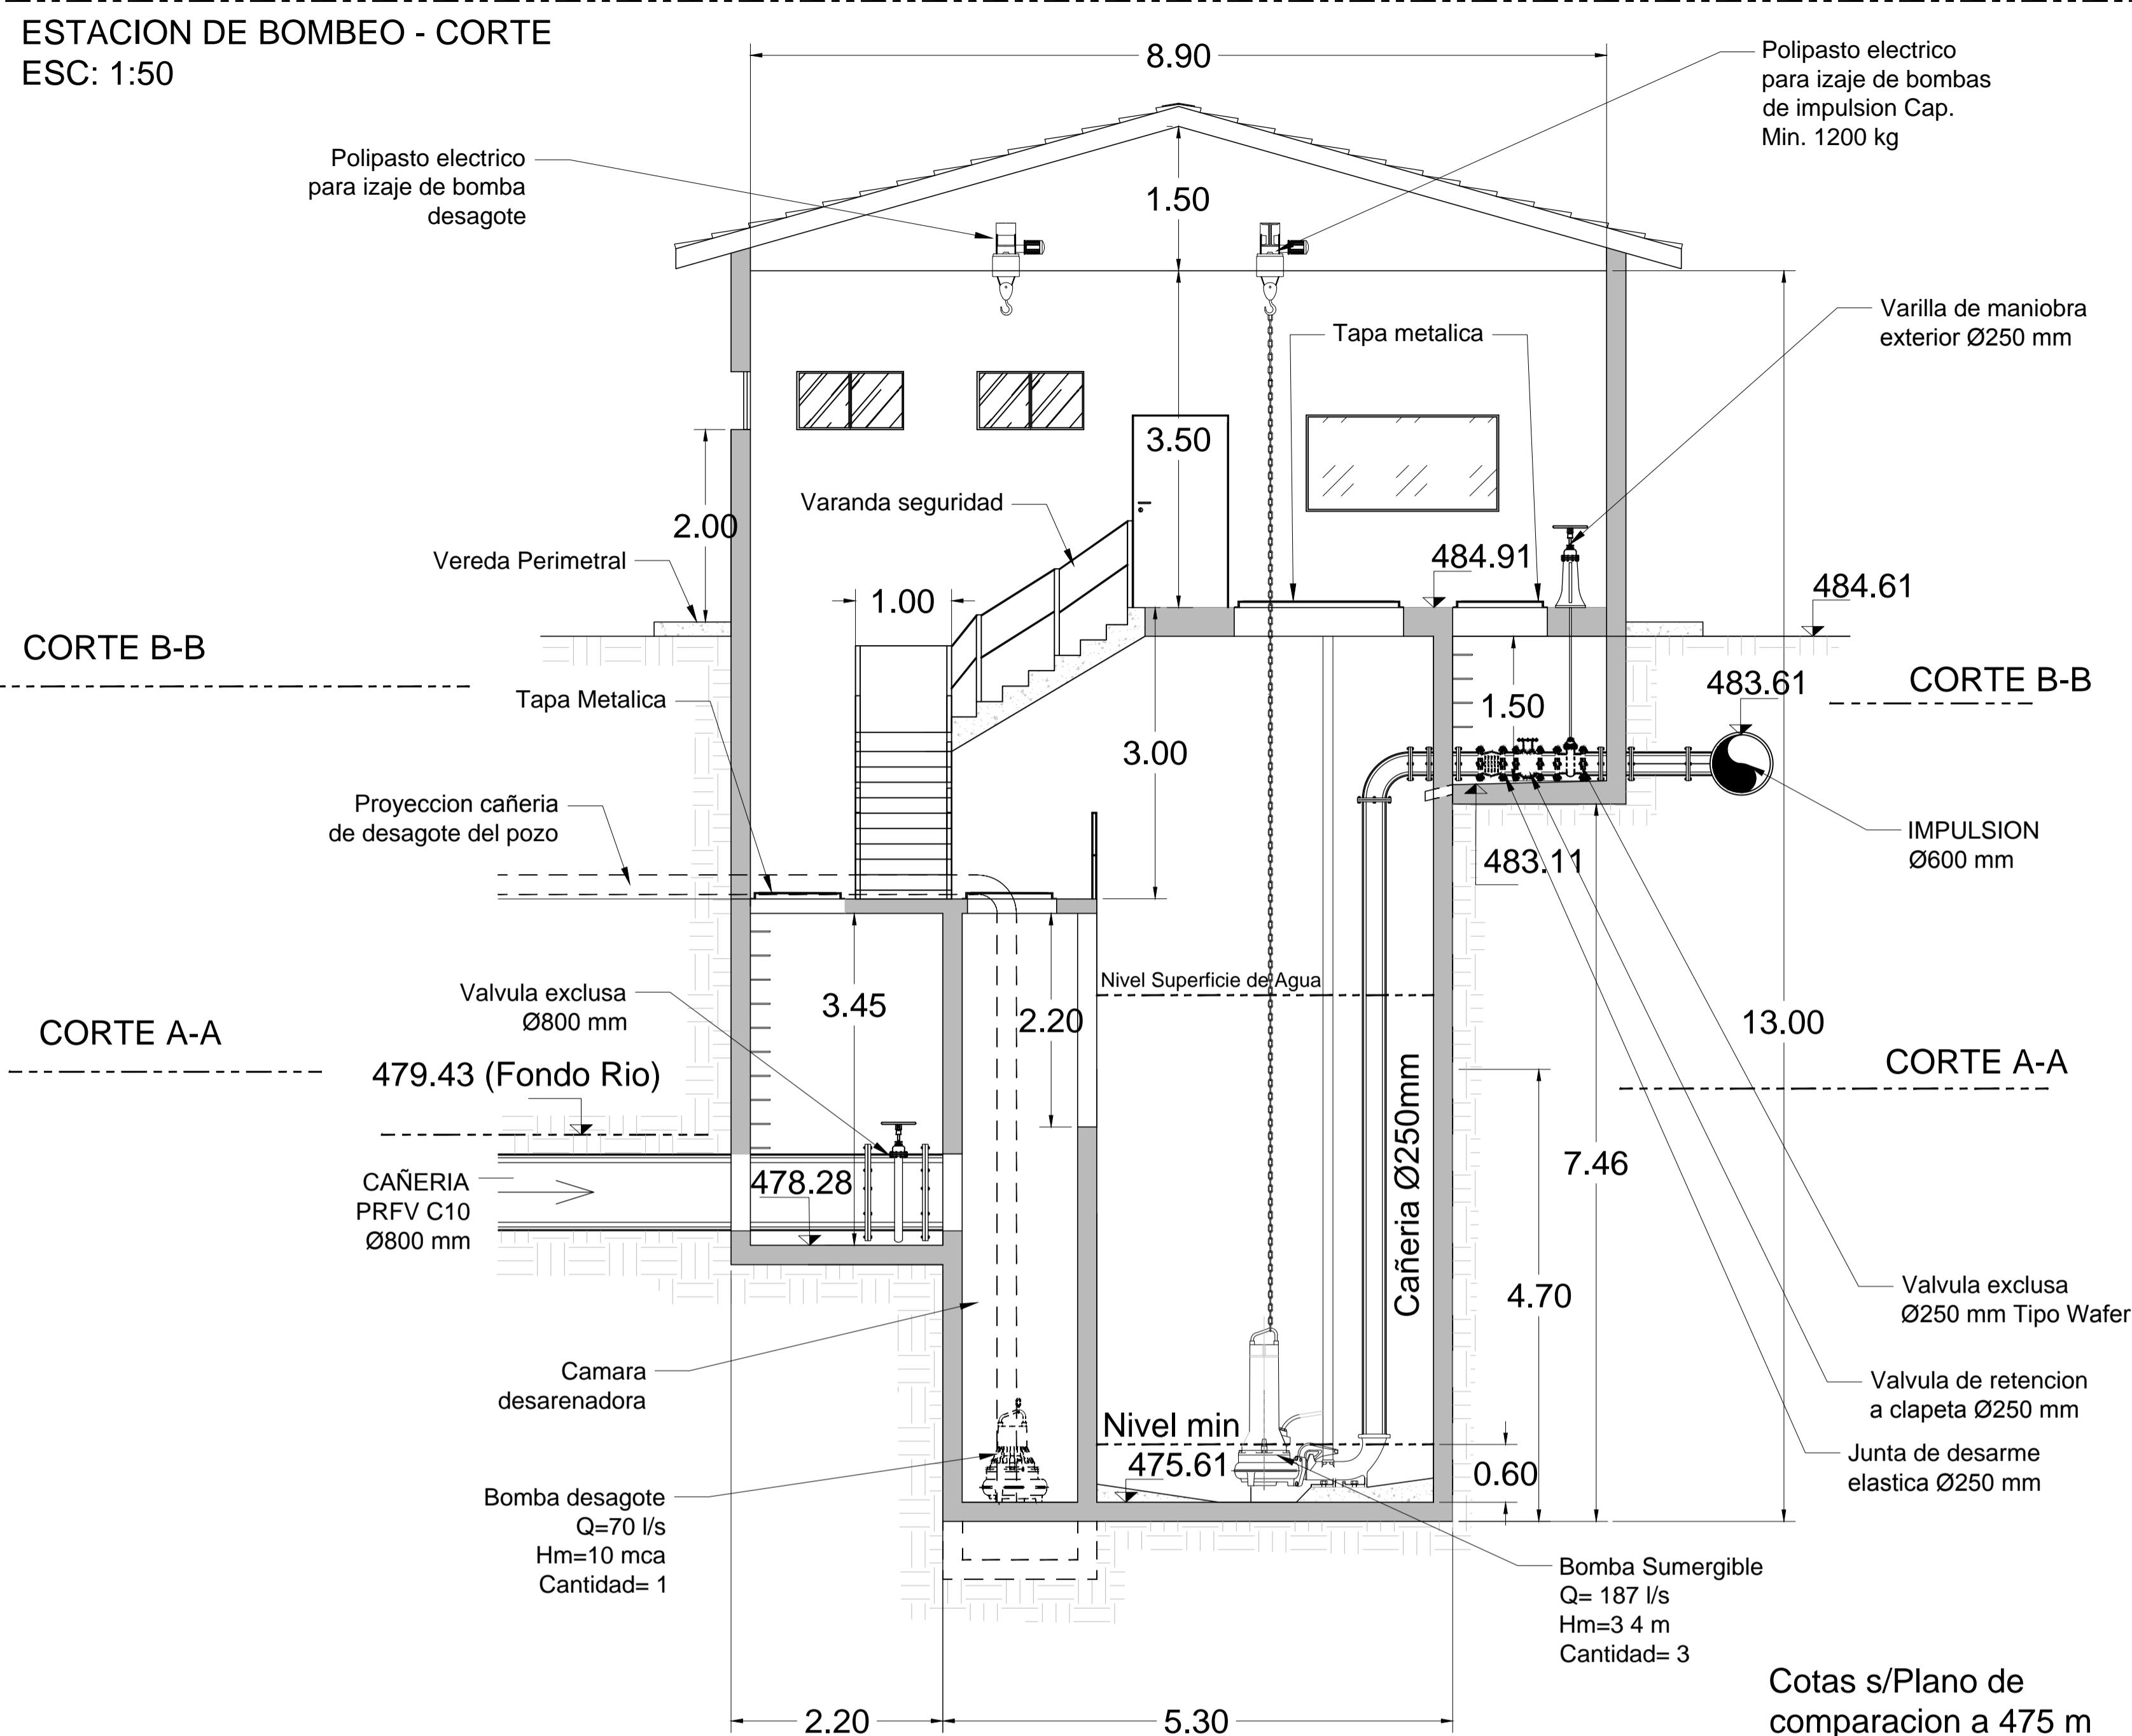


ESTACION DE BOMBEO - CORTE (B-B)
ESC: 1:50

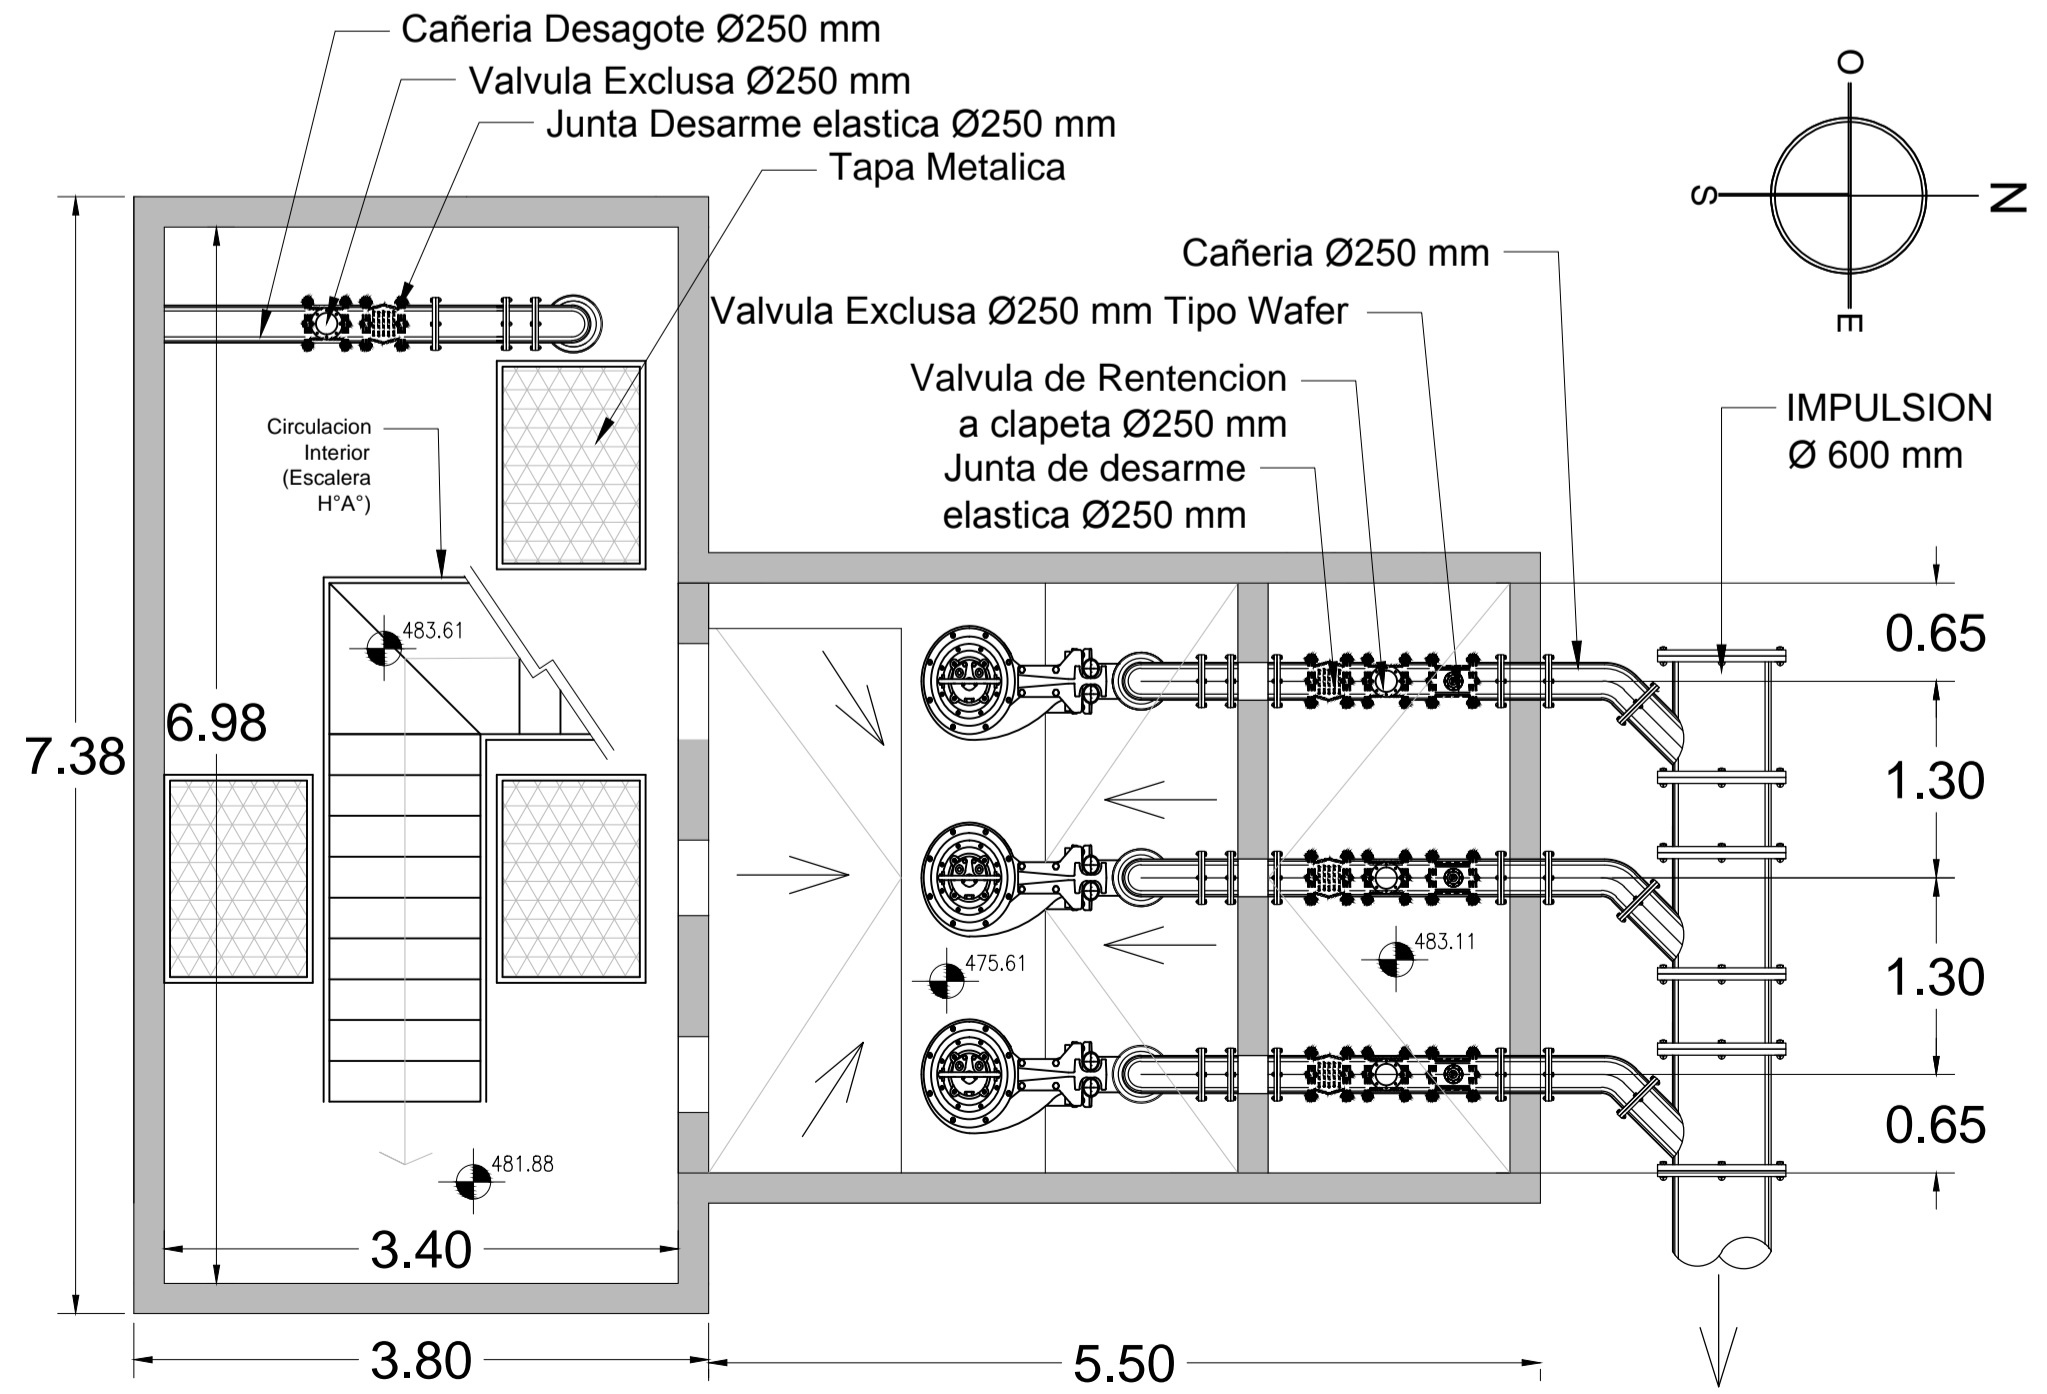

ESTACION DE BOMBEO - CORTE (A-A)
ESC: 1:50

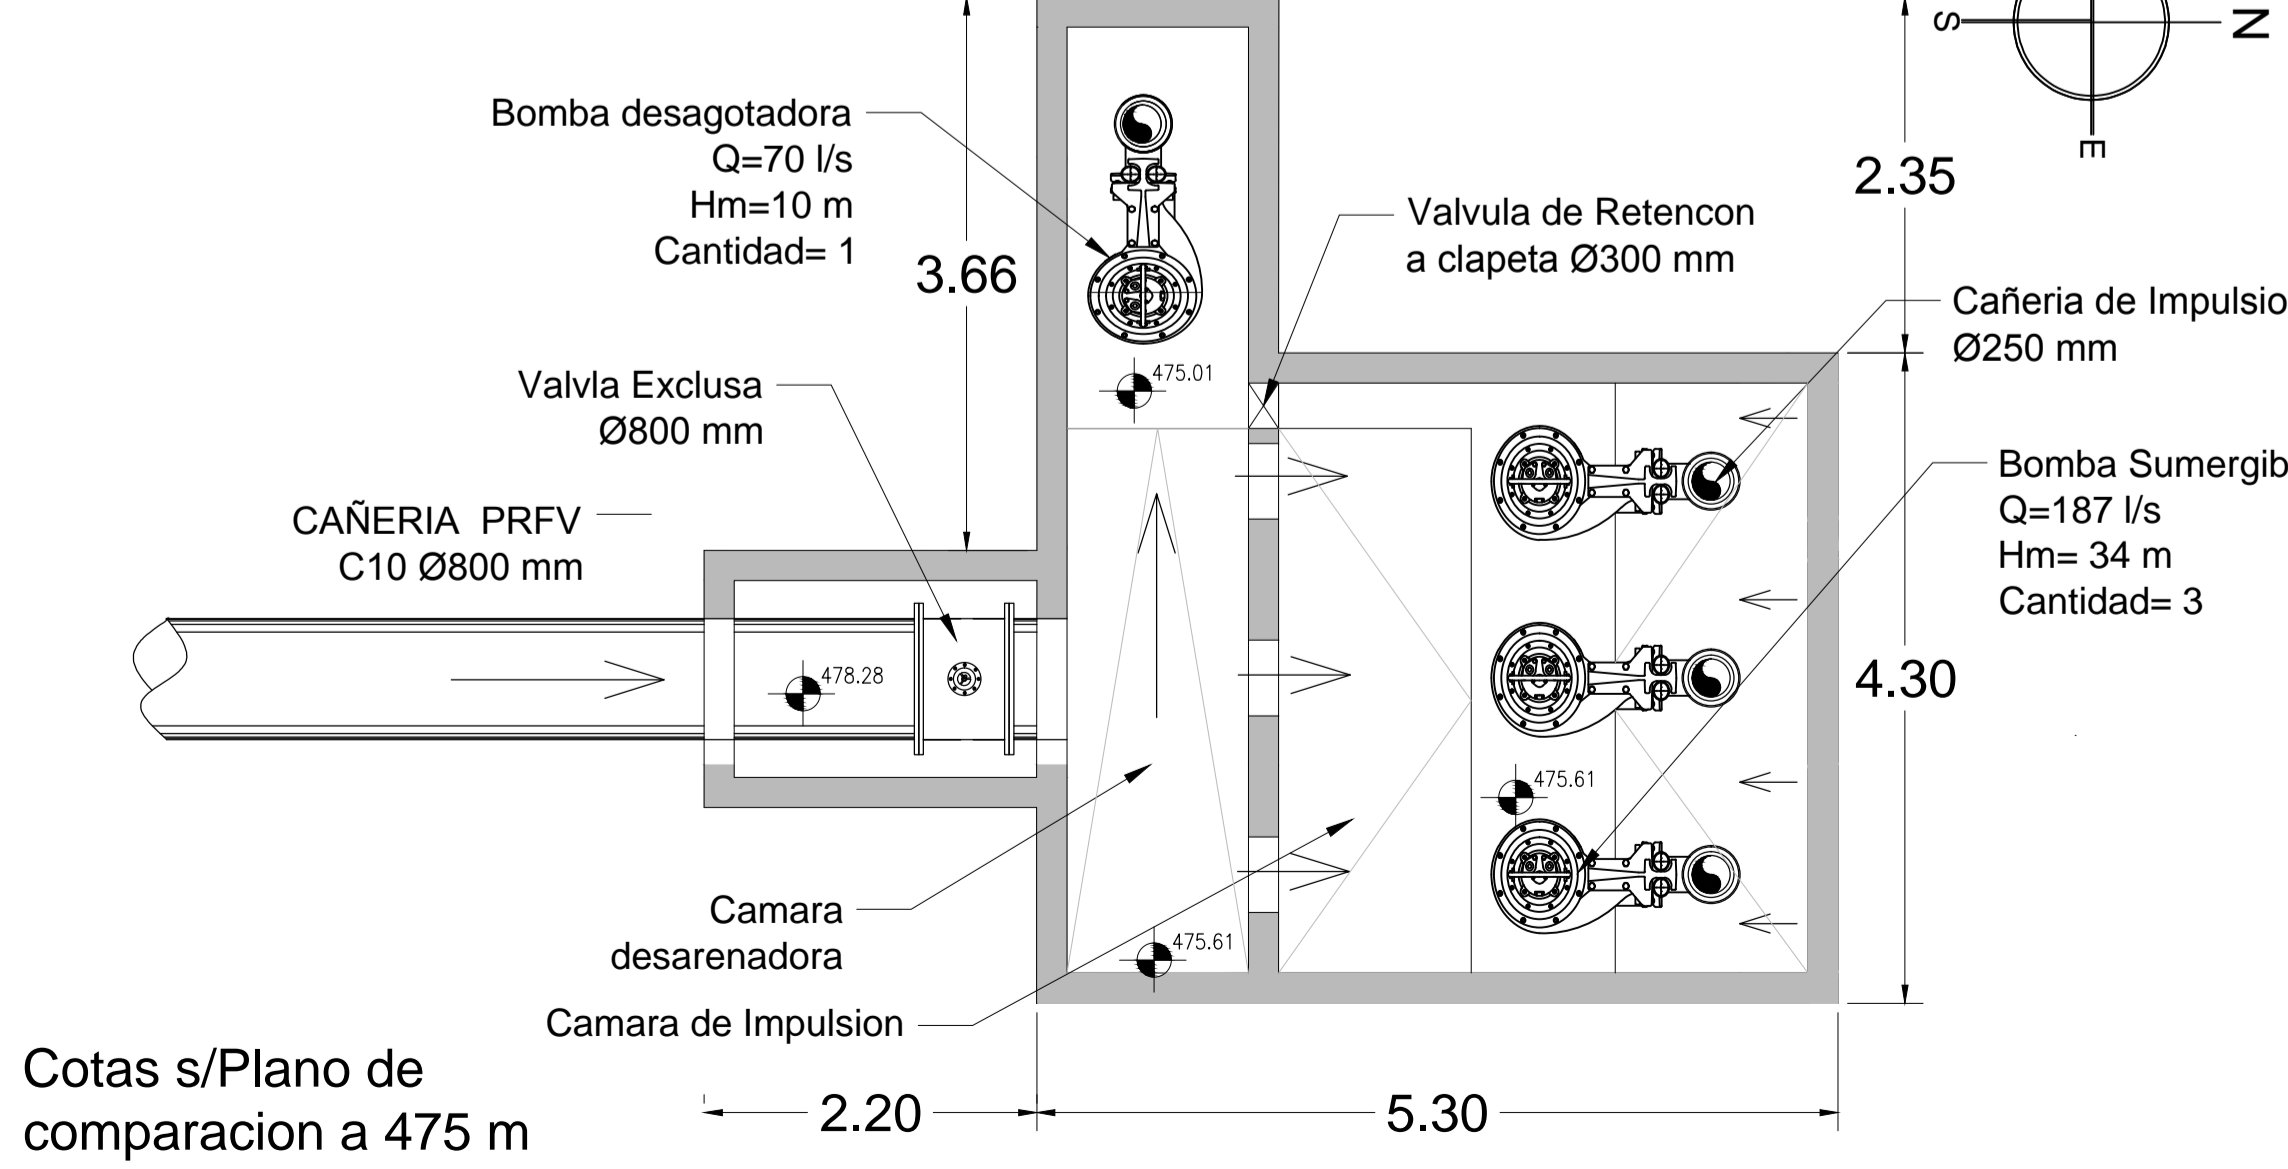

Detalle UNION A TOMA
ESC: 1:75

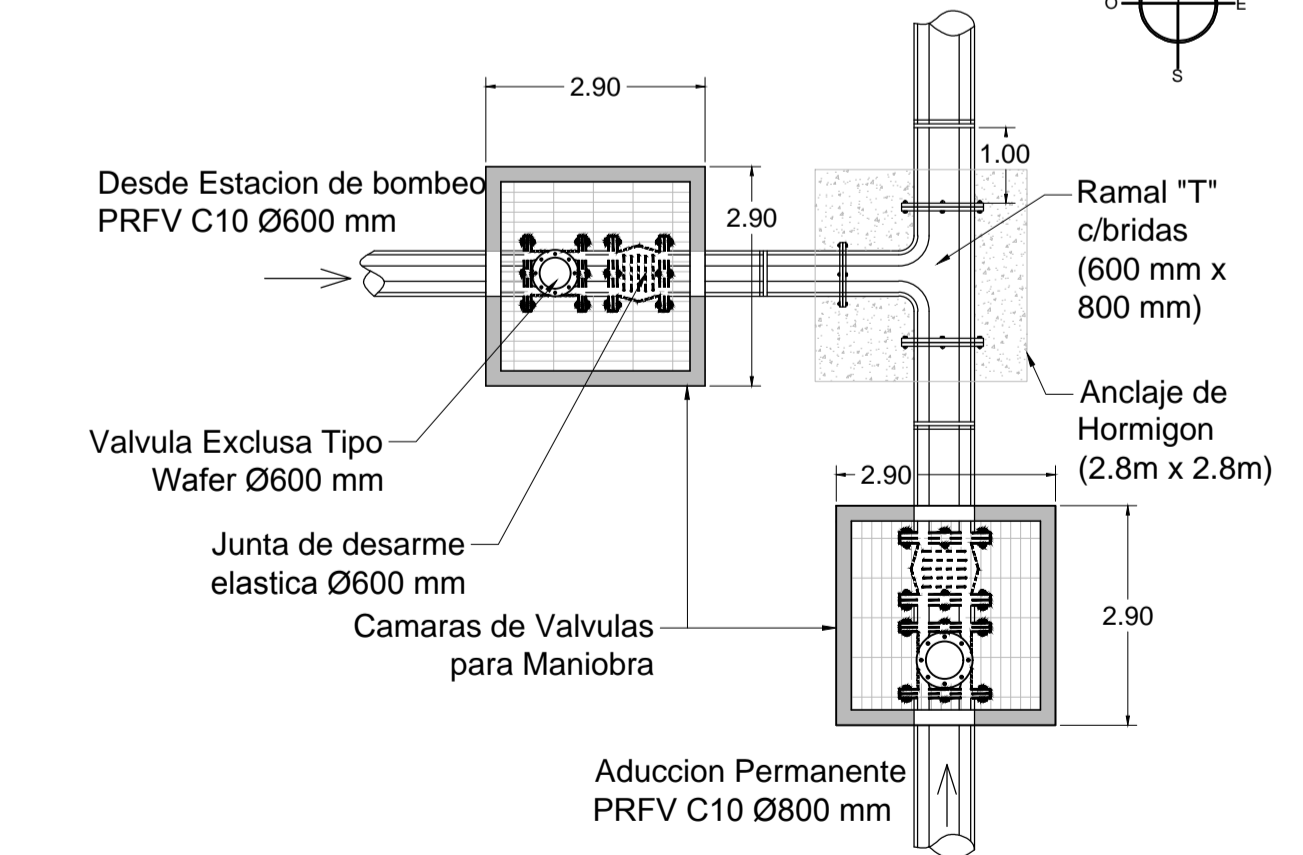

OBRA: SELECCION DE ALTERNATIVAS TOMA PLANTA POTABILIZADORA LA CALERA Practicas Supervisadas / UNC - F.C.E.F. y N.	PLANO Nro. 02
PLANO: ALTERNATIVA I - ESTACION DE BOMBEO Variante A: Canal Rectangular	
Proyecto y Dibujo: ALBARRACIN, Juan Manuel	ESCALA: En Plano