


DEMARCACI3N VERTICAL

Codigo	Computo	Metros Cuadrados
R-15	5 (T.L.)	5.65 m2 (T.L.)
R-28	7 (T.L.)	5.53 m2 (T.L.)
R-27	3 (T.L.)	3.60 m2 (T.L.)
I-6	11 (T.L.)	42.79 m2 (T.L.)
P-10	1 (T.L.)	1.44 m2 (T.L.)
P-24	2 (T.L.)	2.88 m2 (T.L.)
I-12	1 (T.L.)	1.50 m2 (T.L.)
I-13	2 (T.L.)	3.00 m2 (T.L.)
P-2b	37 (T.L.)	2.96 m2 (T.L.)
R-2	4 (T.L.)	4.52 m2 (T.L.)
R-4a	2 (T.L.)	2.26 m2 (T.L.)
R-4b	2 (T.L.)	2.26 m2 (T.L.)
I-10	2 (T.L.)	0.46 m2 (T.L.)
I-22e	8 (T.L.)	9.04 m2 (T.L.)
PORTICO	4 (T.L.)	4 Unid. (T.L.)

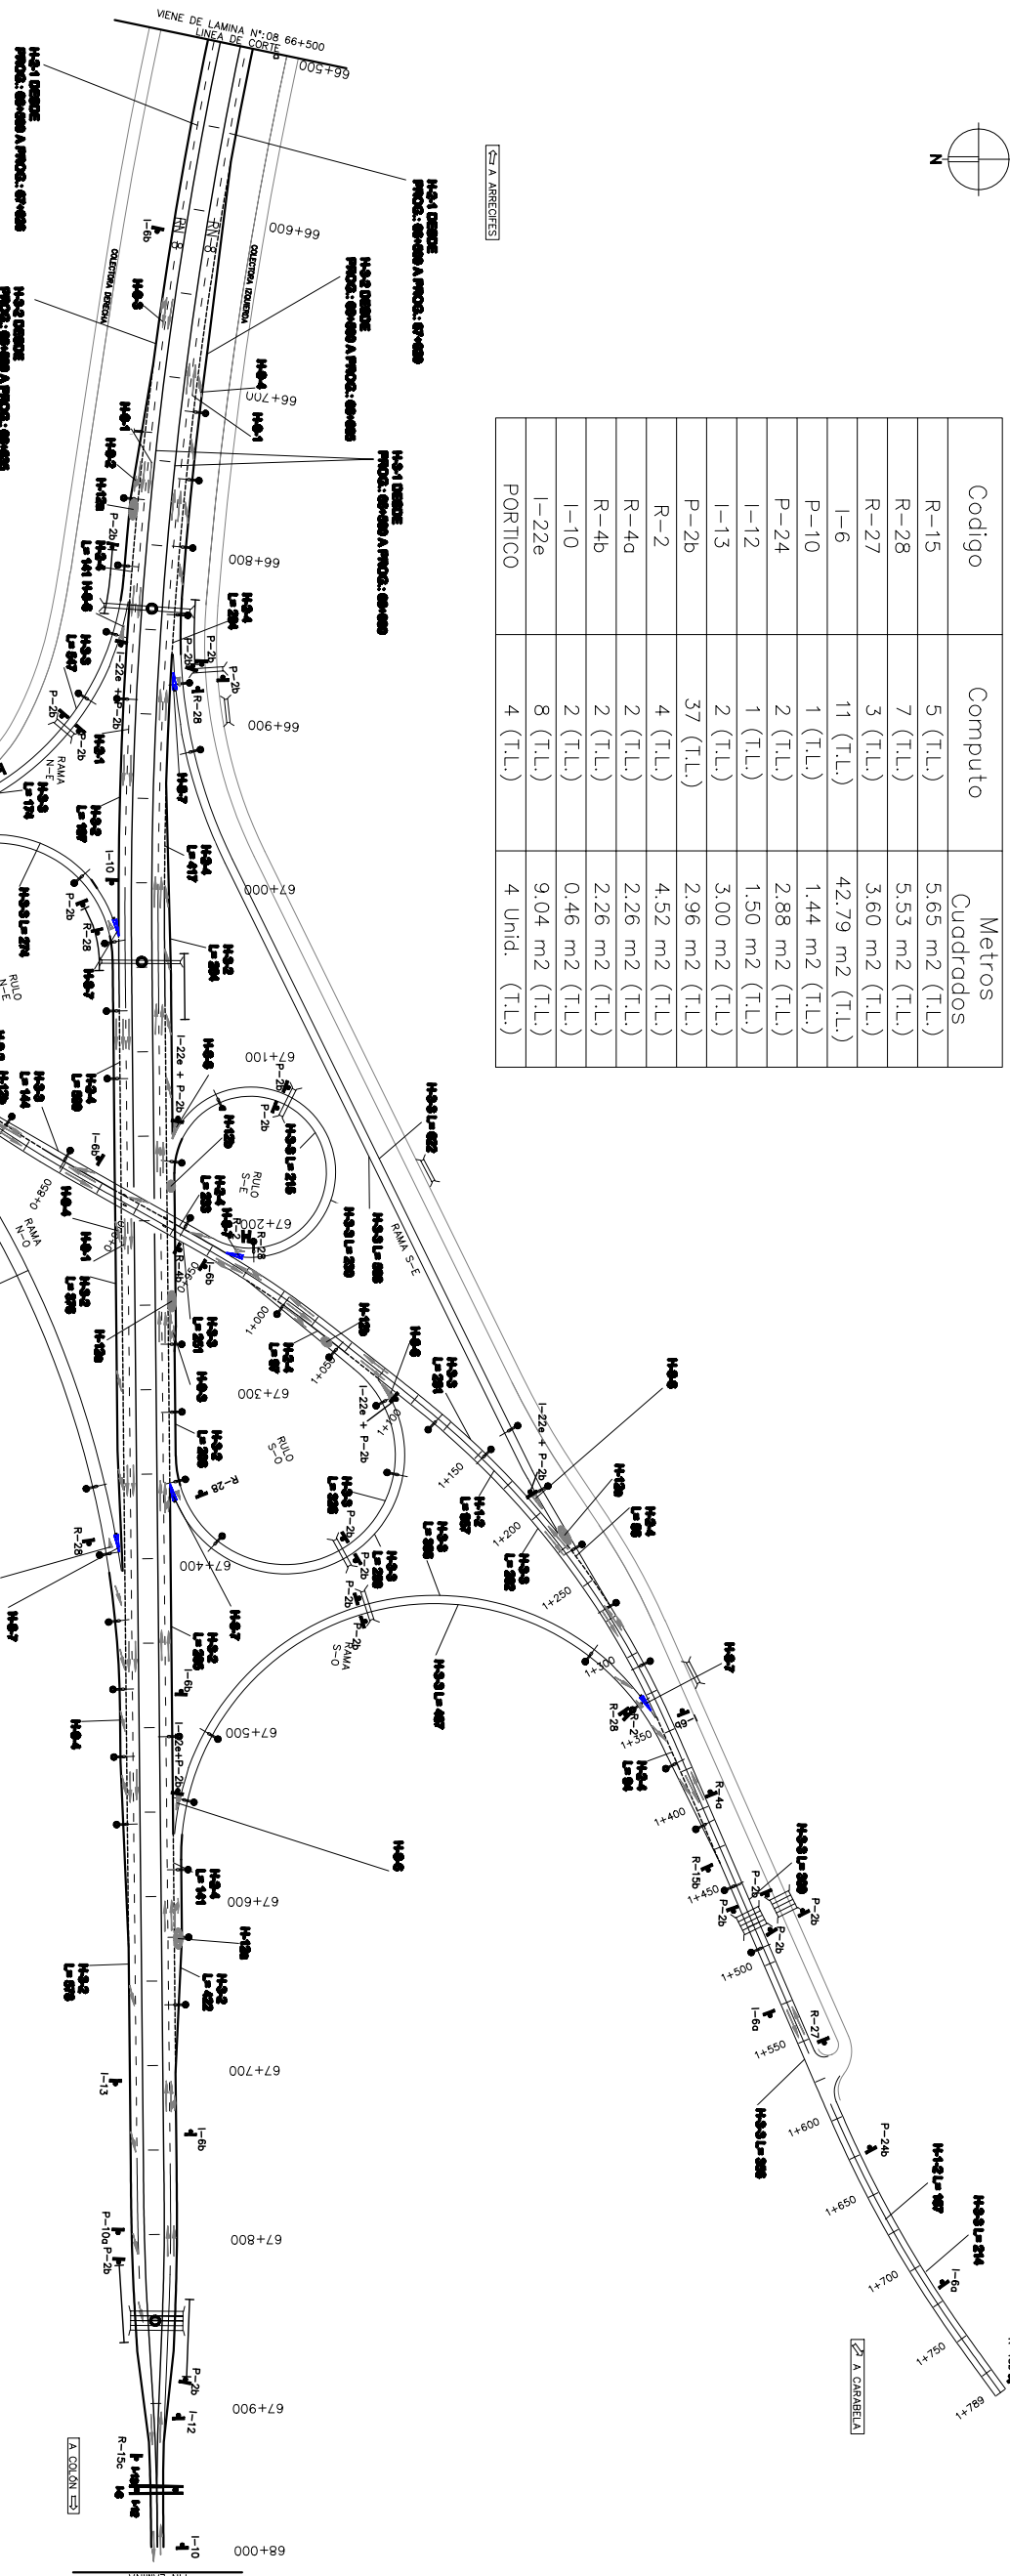

REFERENCIAS DE SERIALIZACI3N VERTICAL


REFERENCIAL CODIGO	REFERENCIAL CODIGO	REFERENCIAL CODIGO	REFERENCIAL CODIGO

REFERENCIAS DE DEMARCACI3N HORIZONTAL

REFERENCIAL CODIGO	REFERENCIAL CODIGO	REFERENCIAL CODIGO	REFERENCIAL CODIGO

DEMARCACI3N HORIZONTAL

Codigo	Computo	Metros Cuadrados
H-1-2	1694m (T.L.)	509m ² (T.L.)
H-2-1	2746m (T.L.)	103m ² (T.L.)
H-2-4	2419m (T.L.)	363m ² (T.L.)
H-3-1	3000m (T.L.)	600m ² (T.L.)
H-3-2	2968m (T.L.)	593m ² (T.L.)
H-3-3	8830m (T.L.)	8830m ² (T.L.)
H-8-6	8 (T.L.)	160m ² (T.L.)
H-8-7	7 (T.L.)	117m ² (T.L.)
H-9-1	69 (T.L.)	345m ² (T.L.)
H-9-2	7 (T.L.)	44m ² (T.L.)
H-9-3	8 (T.L.)	68m ² (T.L.)
H-9-4	28 (T.L.)	54m ² (T.L.)
H-10	1 (T.L.)	4m ² (T.L.)
H-12	7 (T.L.)	11m ² (T.L.)
H-12a	5 (T.L.)	40m ² (T.L.)
H-12b	3 (T.L.)	12m ² (T.L.)

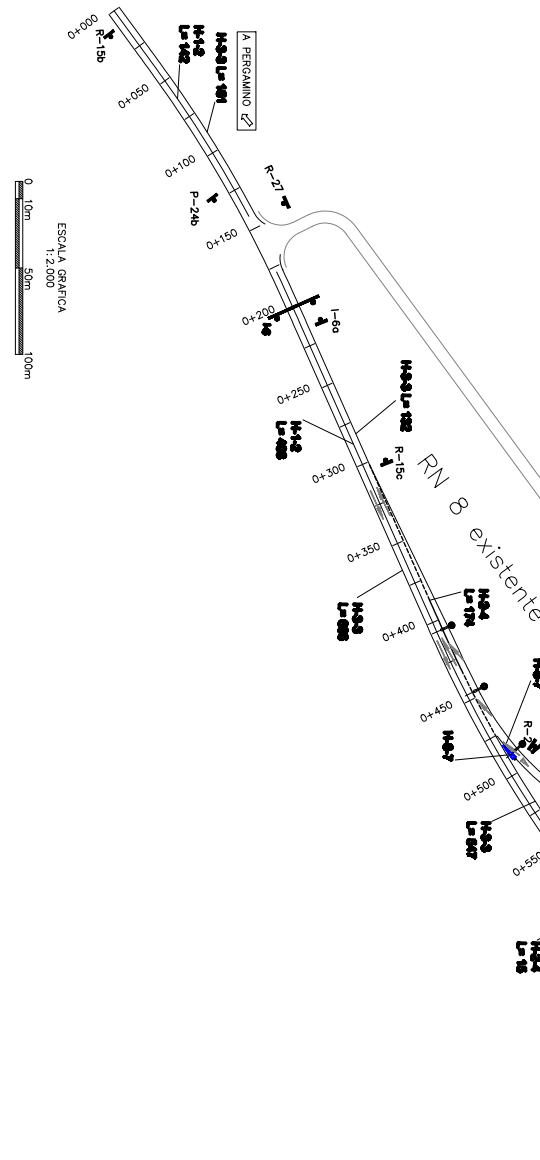

PETERSEN, HIELE Y CRI Z
 Sociedad Anonima Constituida y Matriculada en el Registro de Comercio y Muebles
 PROYECTO OCLAS, Construcción de Obras de Infraestructura

ROVELLA CARRANZA
 Ingenieros Civiles
 PROYECTO OCLAS, Construcción de Obras de Infraestructura

RUTA NACIONAL, 199 - Pto. de Buenos Aires
 TRAMO VII Pr. 45+000.00 - Pergamino (Km 237.75)
 PLANIMETRÍA DE SERIALIZACI3N
 ESCALA = 1:2000
 LAMINA N° SE-09