


# H.1 LINEA DE SEPARACION DE SENTIDOS DE CIRCULACION

COLOR : AMARILLO

H.1.2 SEPARACION DE SENTIDOS DE CIRCULACION CON PROHIBICION DE SOBREPASO

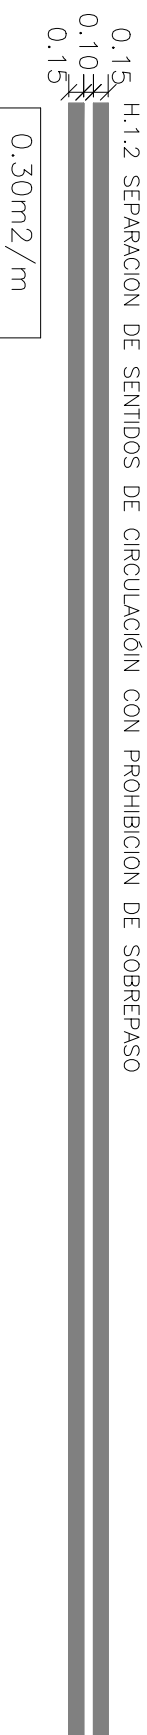


# H.2 LINEA DE CARRIL

COLOR : BLANCO

H.2.1 CALZADA PRINCIPAL

c/12m: 0.45m<sup>2</sup>  
c/1m: 0.0375m<sup>2</sup>/m

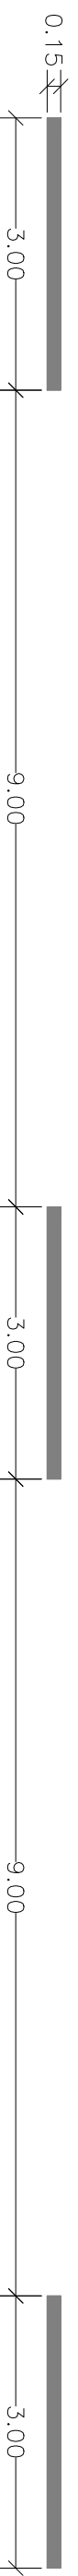

H.2.4 CARRIL DE ACCELERACION O DESACELERACION



# H.3 LINEA DE BORDE DE CALZADA

COLOR : BLANCO

H.3.1 BORDE INTERNO CALZADA PRINCIPAL



H.3.1 BORDE EXTERNO CALZADA PRINCIPAL



H.3.3 BORDE RESTO RED

