


REFERENCIAS	1	1- LOCAL	PISOS	PA: Piso Absorbente	CIELORRASOS	MUROS	TERMINACIONES	C: YESO - IGGAM
	2	2-N° DE LOCAL		C30: Cerámico 30x30 m		BH: Bloques de h° intertrabados		MURO 1 - LADRILLO HUECO 8X18X33
	3	3-PISO	C20: Cerámico 20x20 m	BC: Baldosas Calcáreas	MA: Machimbre pino paraná	MURO 2 - LADRILLO HUECO 12X18X33	B: YESO - REV. CERAMICO	D: REV. CERAMICO - IGGAM
	4	4-CIELORRASO				MURO 3 - BLOQUE CER. PORTANTE 18X19X33		
						MURO 4 - LADRILLO COMUN 5X12X24		

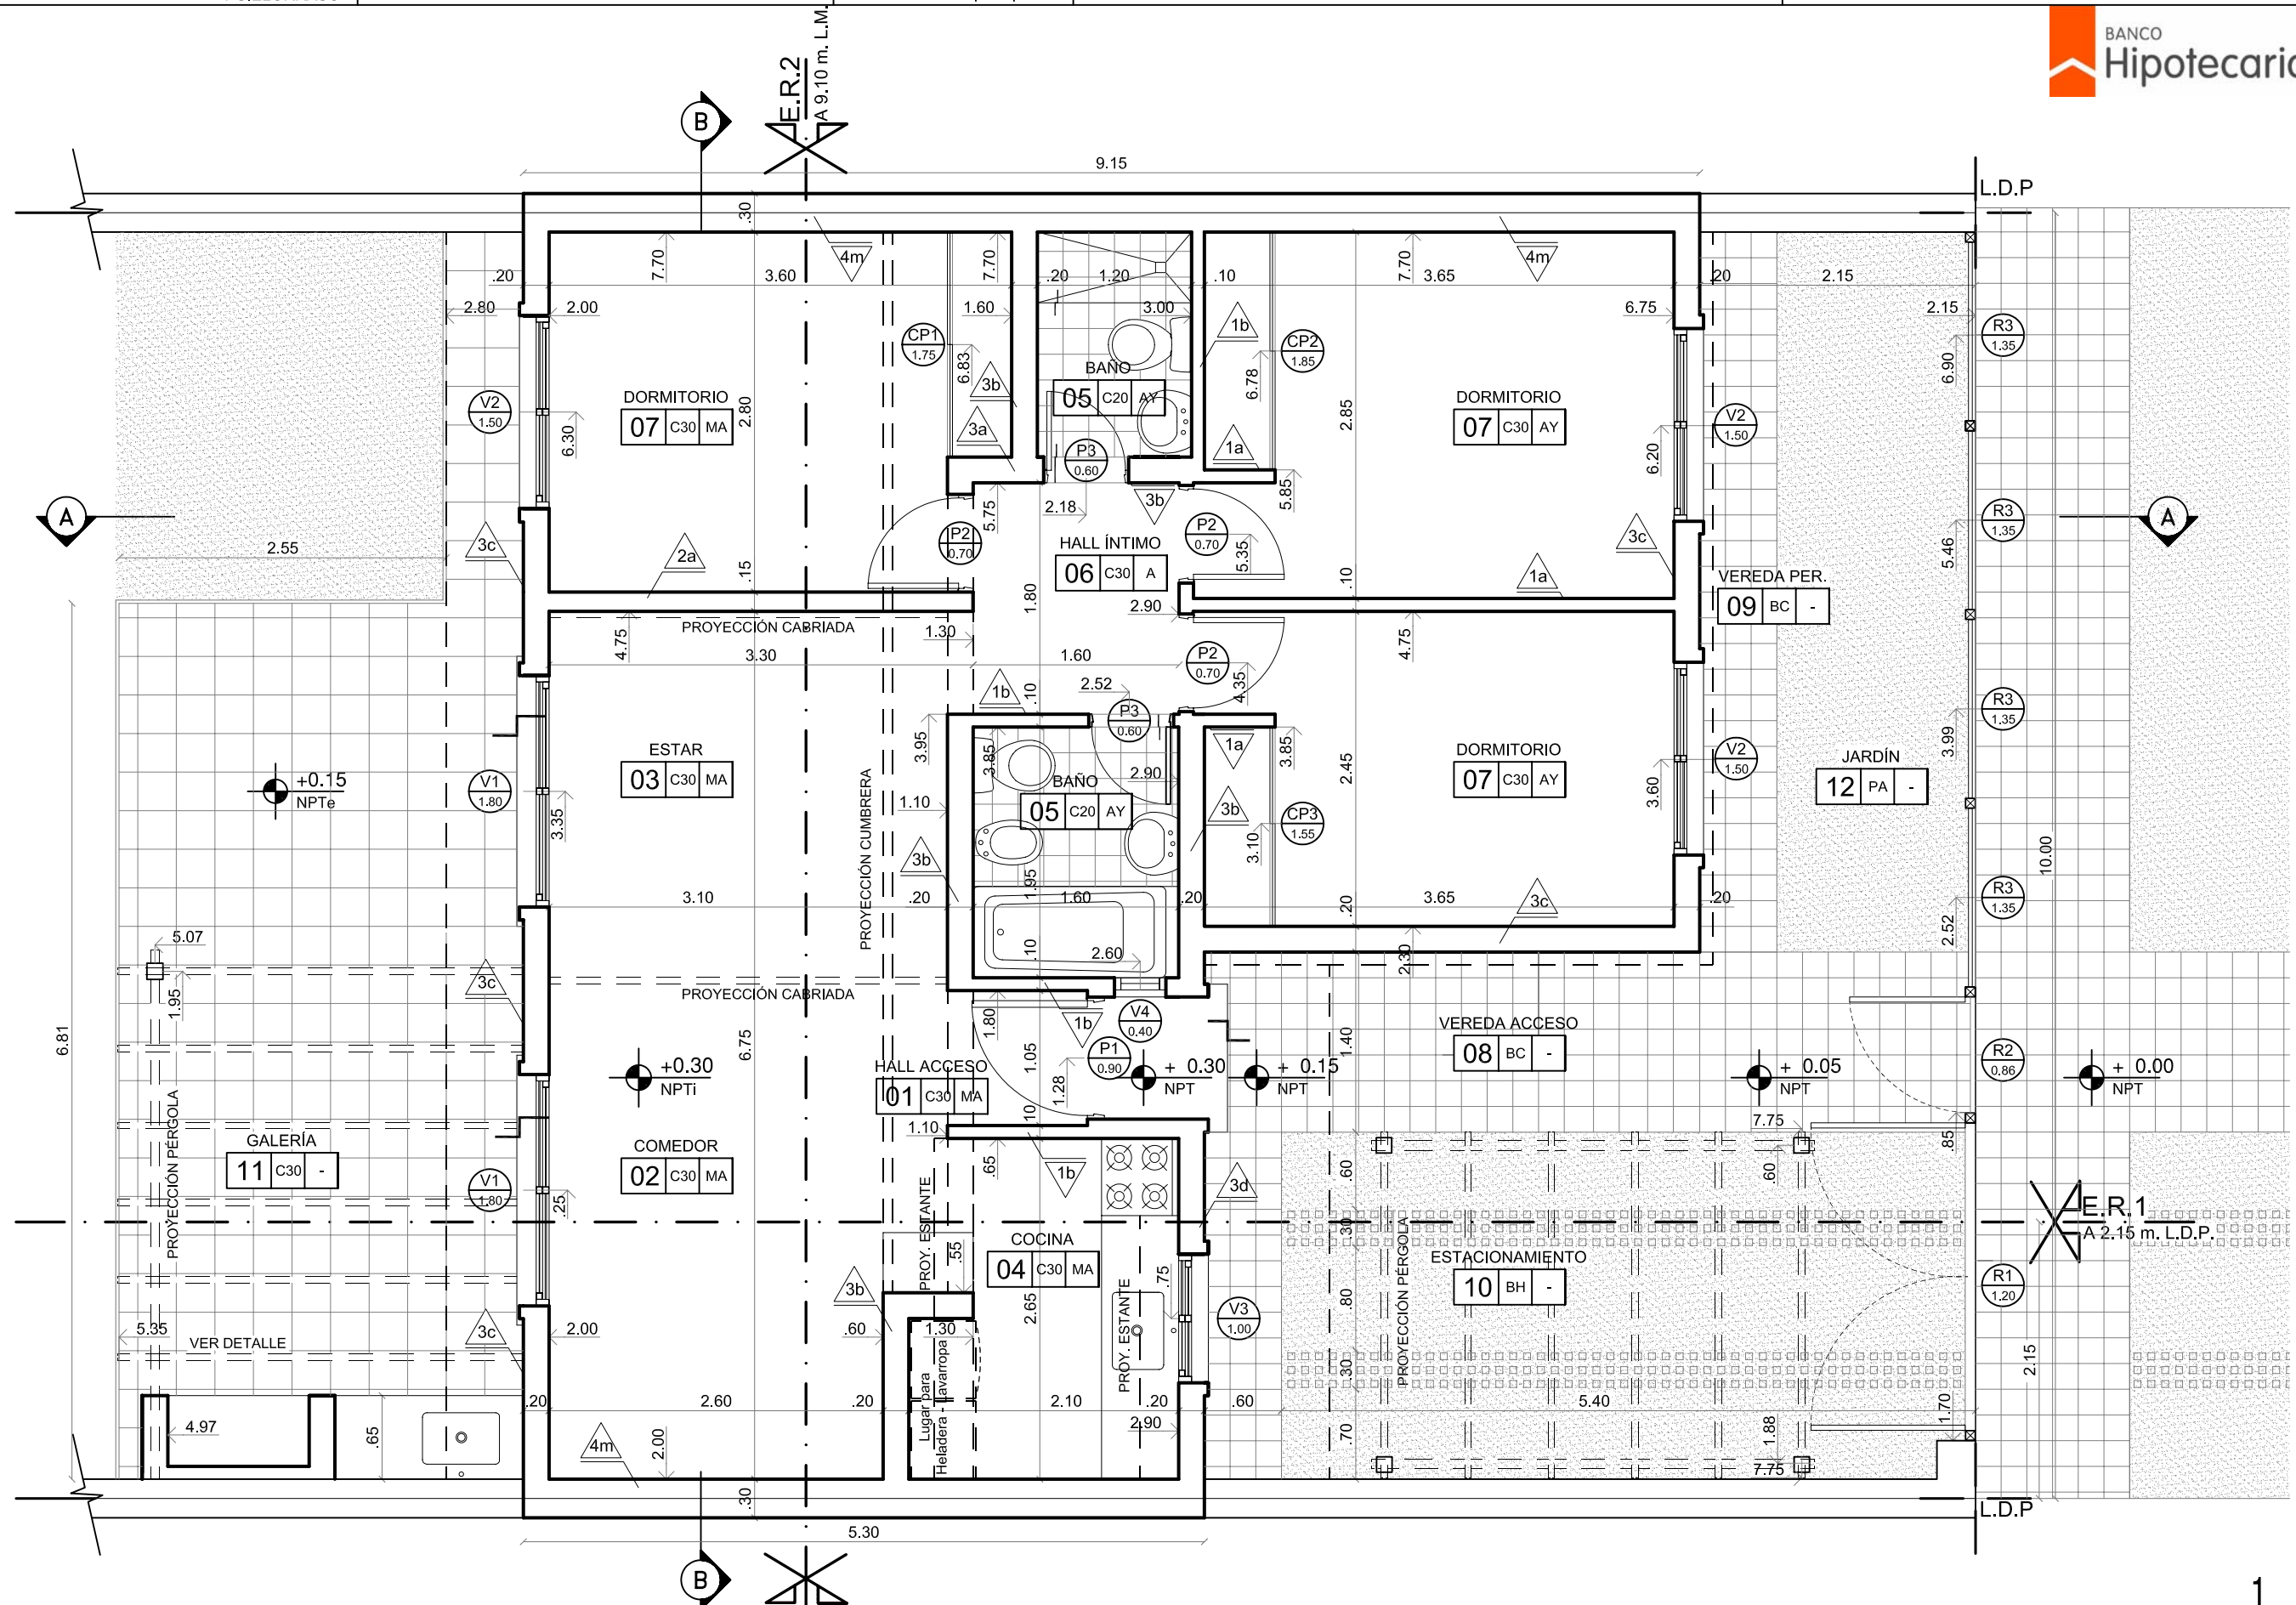

Propiedad exclusiva del  
**Banco Hipotecario S.A.**

**NOTA:**  
TODAS LAS MEDIDAS Y NIVELES SON INDICATIVOS LAS MISMAS SERAN RESPONSABILIDAD DEL CONSTRUCTOR SON SOLO A MODO DE EJEMPLO Y PARA UN TERRENO DE 10,00 MTS.

**OBRA :** CASA 3 - TECHO INCLINADO  
**PLANO :** PLANTA BAJA

ESC:1:50 C3.TI-A1 1/35