


REFERENCIAS	1	1-LOCAL	3-PISO	PISOS C20: Cerámico 20x20 PA: Piso Absorbente	Mi: Micropiso cementicio Tarquini color blanco tiza 310 MC: Mosaicos Calcáreos 6 vainillas 20x20x2 blanco.	CIELORRASOS AY: APLICADO DE YESO	MUROS MURO 1 - BLOQUE CER. PORTANTE 18X19X33 MURO 2 - LADRILLO HUECO 8X18X33	TERMINACIONES		
	2	2-N°DE LOCAL	4-CIELORRASO					A: YESO - YESO B: YESO - REV. CERAMICO	C: YESO - IGGAM D: REV. CERAMICO - IGGAM	E: YESO - SIDING F: REV. CERAMICO - SIDING

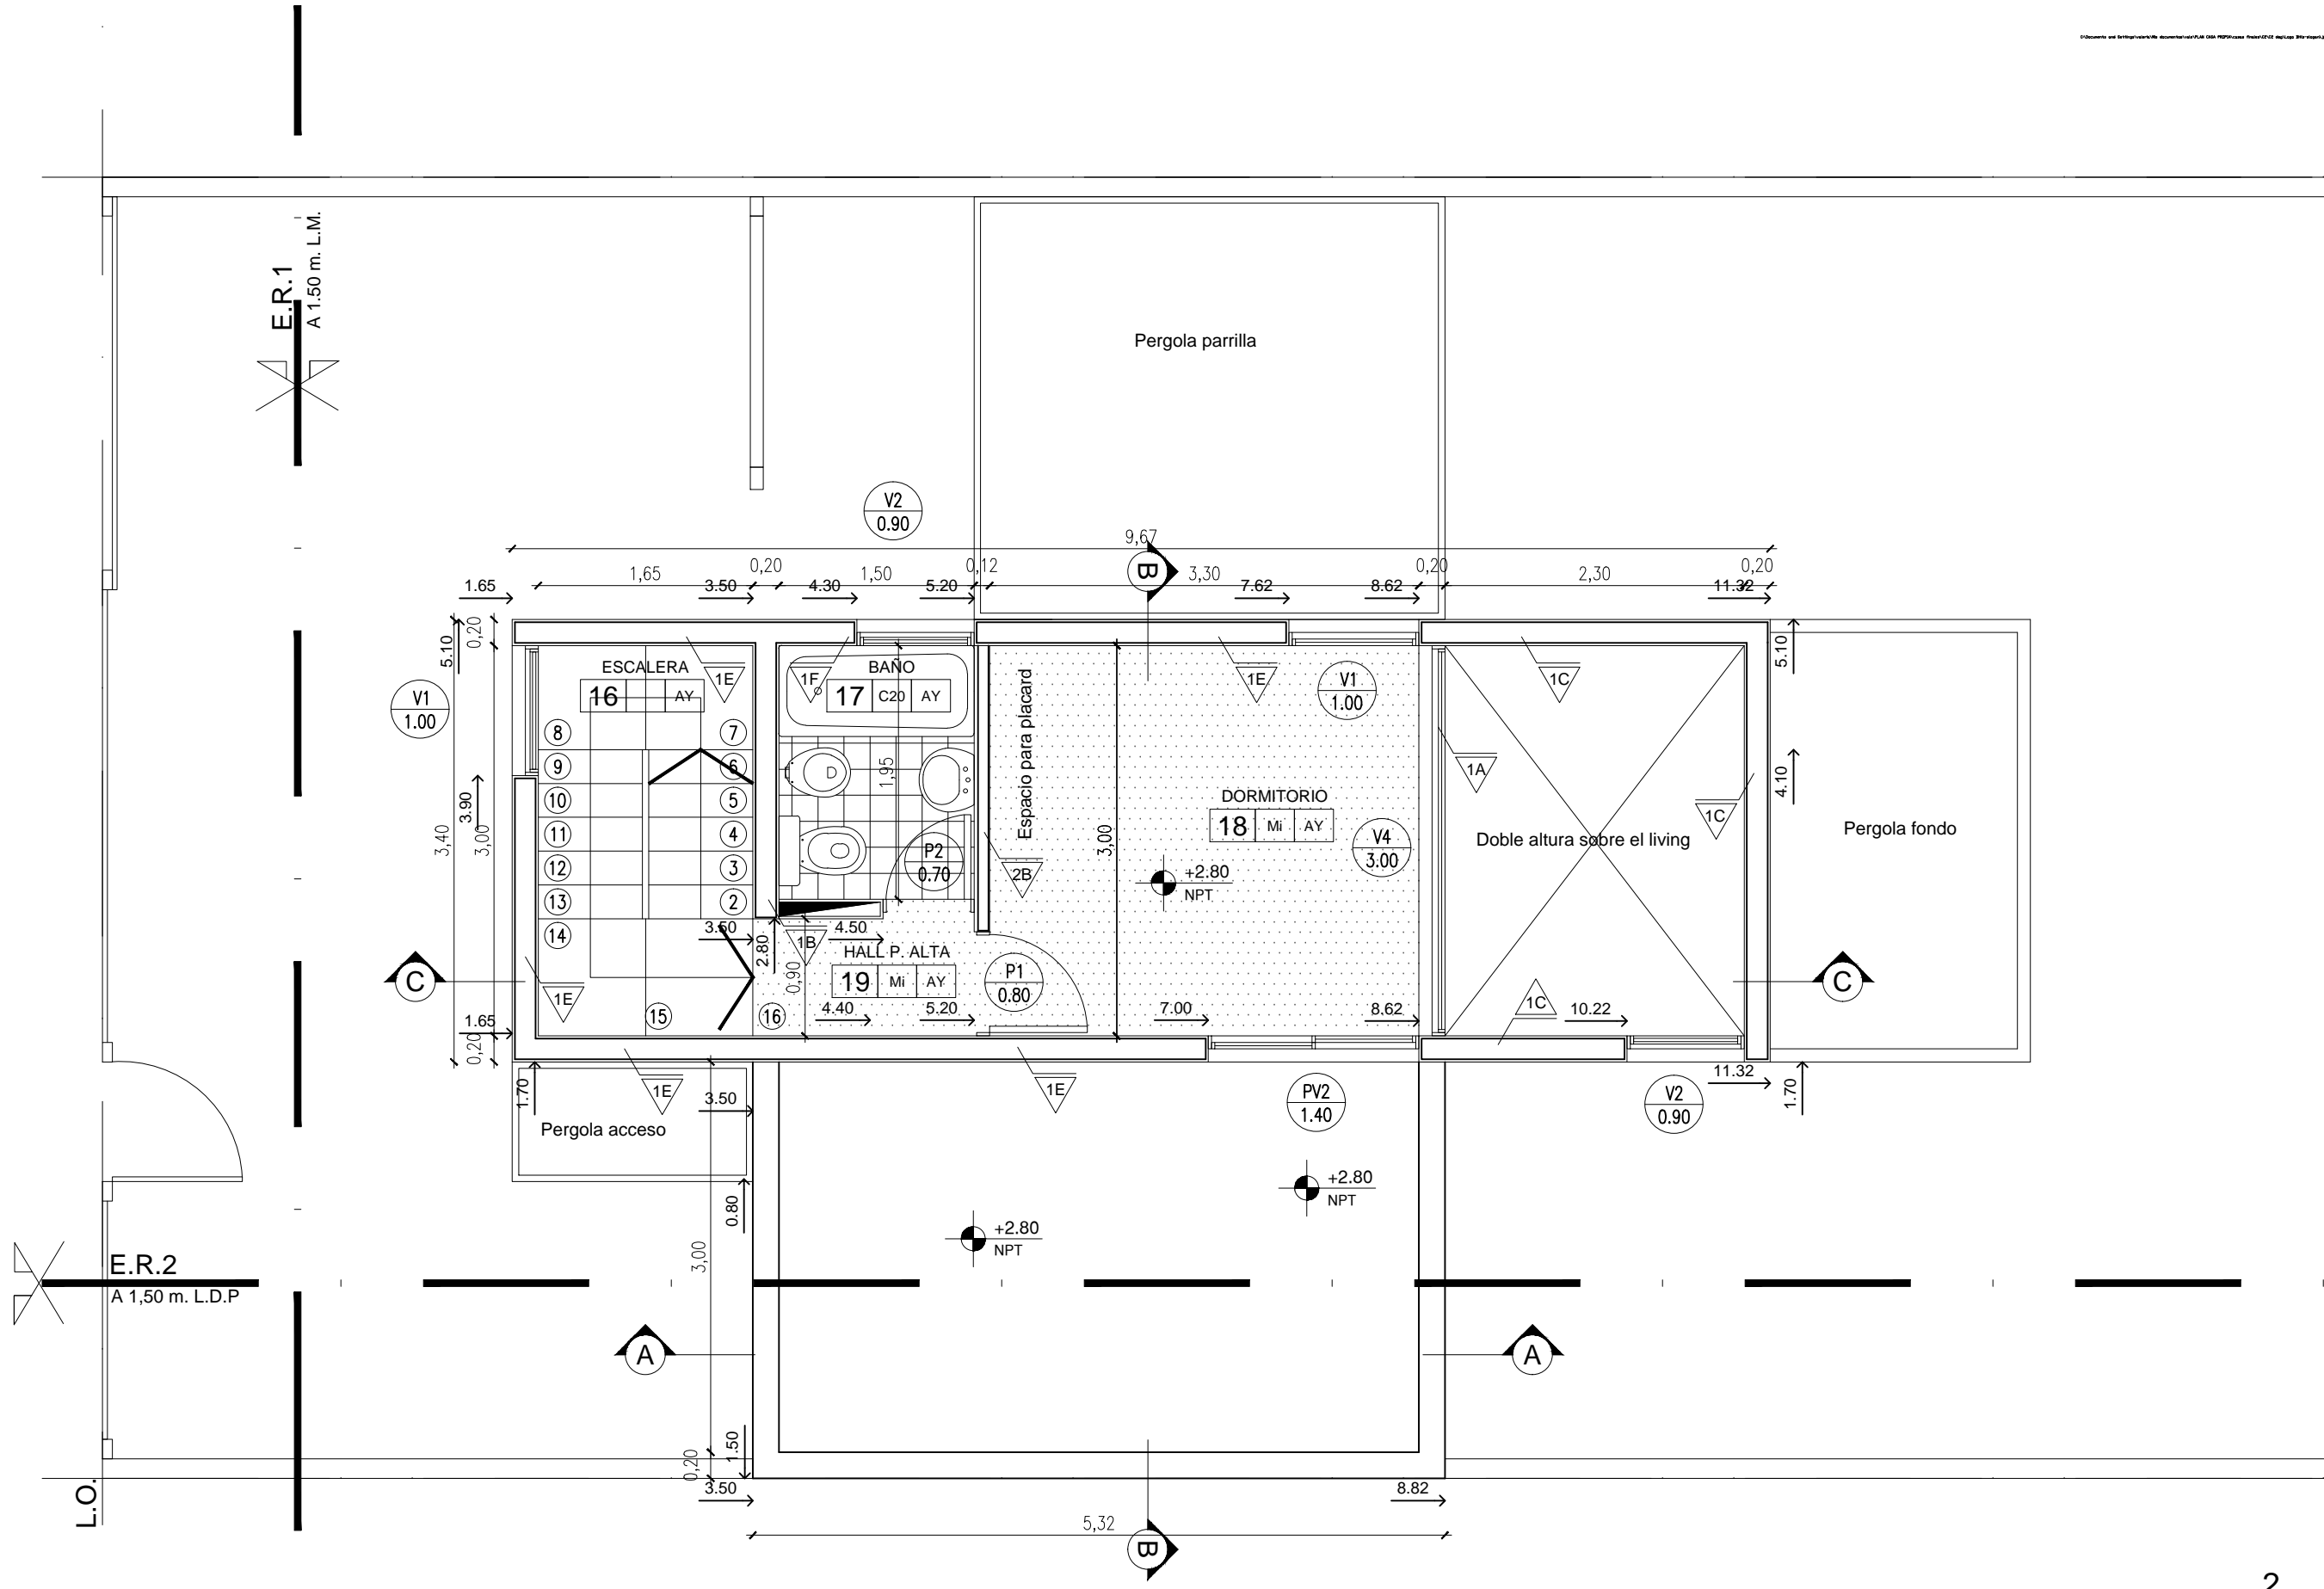

Propiedad exclusiva del <b>Banco Hipotecario S.A.</b>	<b>Zona Cuyo</b>	<small>NOTA: TODAS LAS MEDIDAS Y NIVELES SON INDICATIVOS LAS MISMAS SERAN RESPONSABILIDAD DEL CONSTRUCTOR SON SOLO A MODO DE EJEMPLO Y PARA UN TERRENO DE 10 MTS.</small>	<b>OBRA : CASA 2</b> <b>PLANO : PLANTA ALTA</b>	1:50	C2/A2	2/46
--	------------------	---	--	------	-------	------