



PLANIMETRÍA RED DE AGUA POTABLE LOTEO DESPERTAR DEL VALLE - MERLO - SAN LUIS

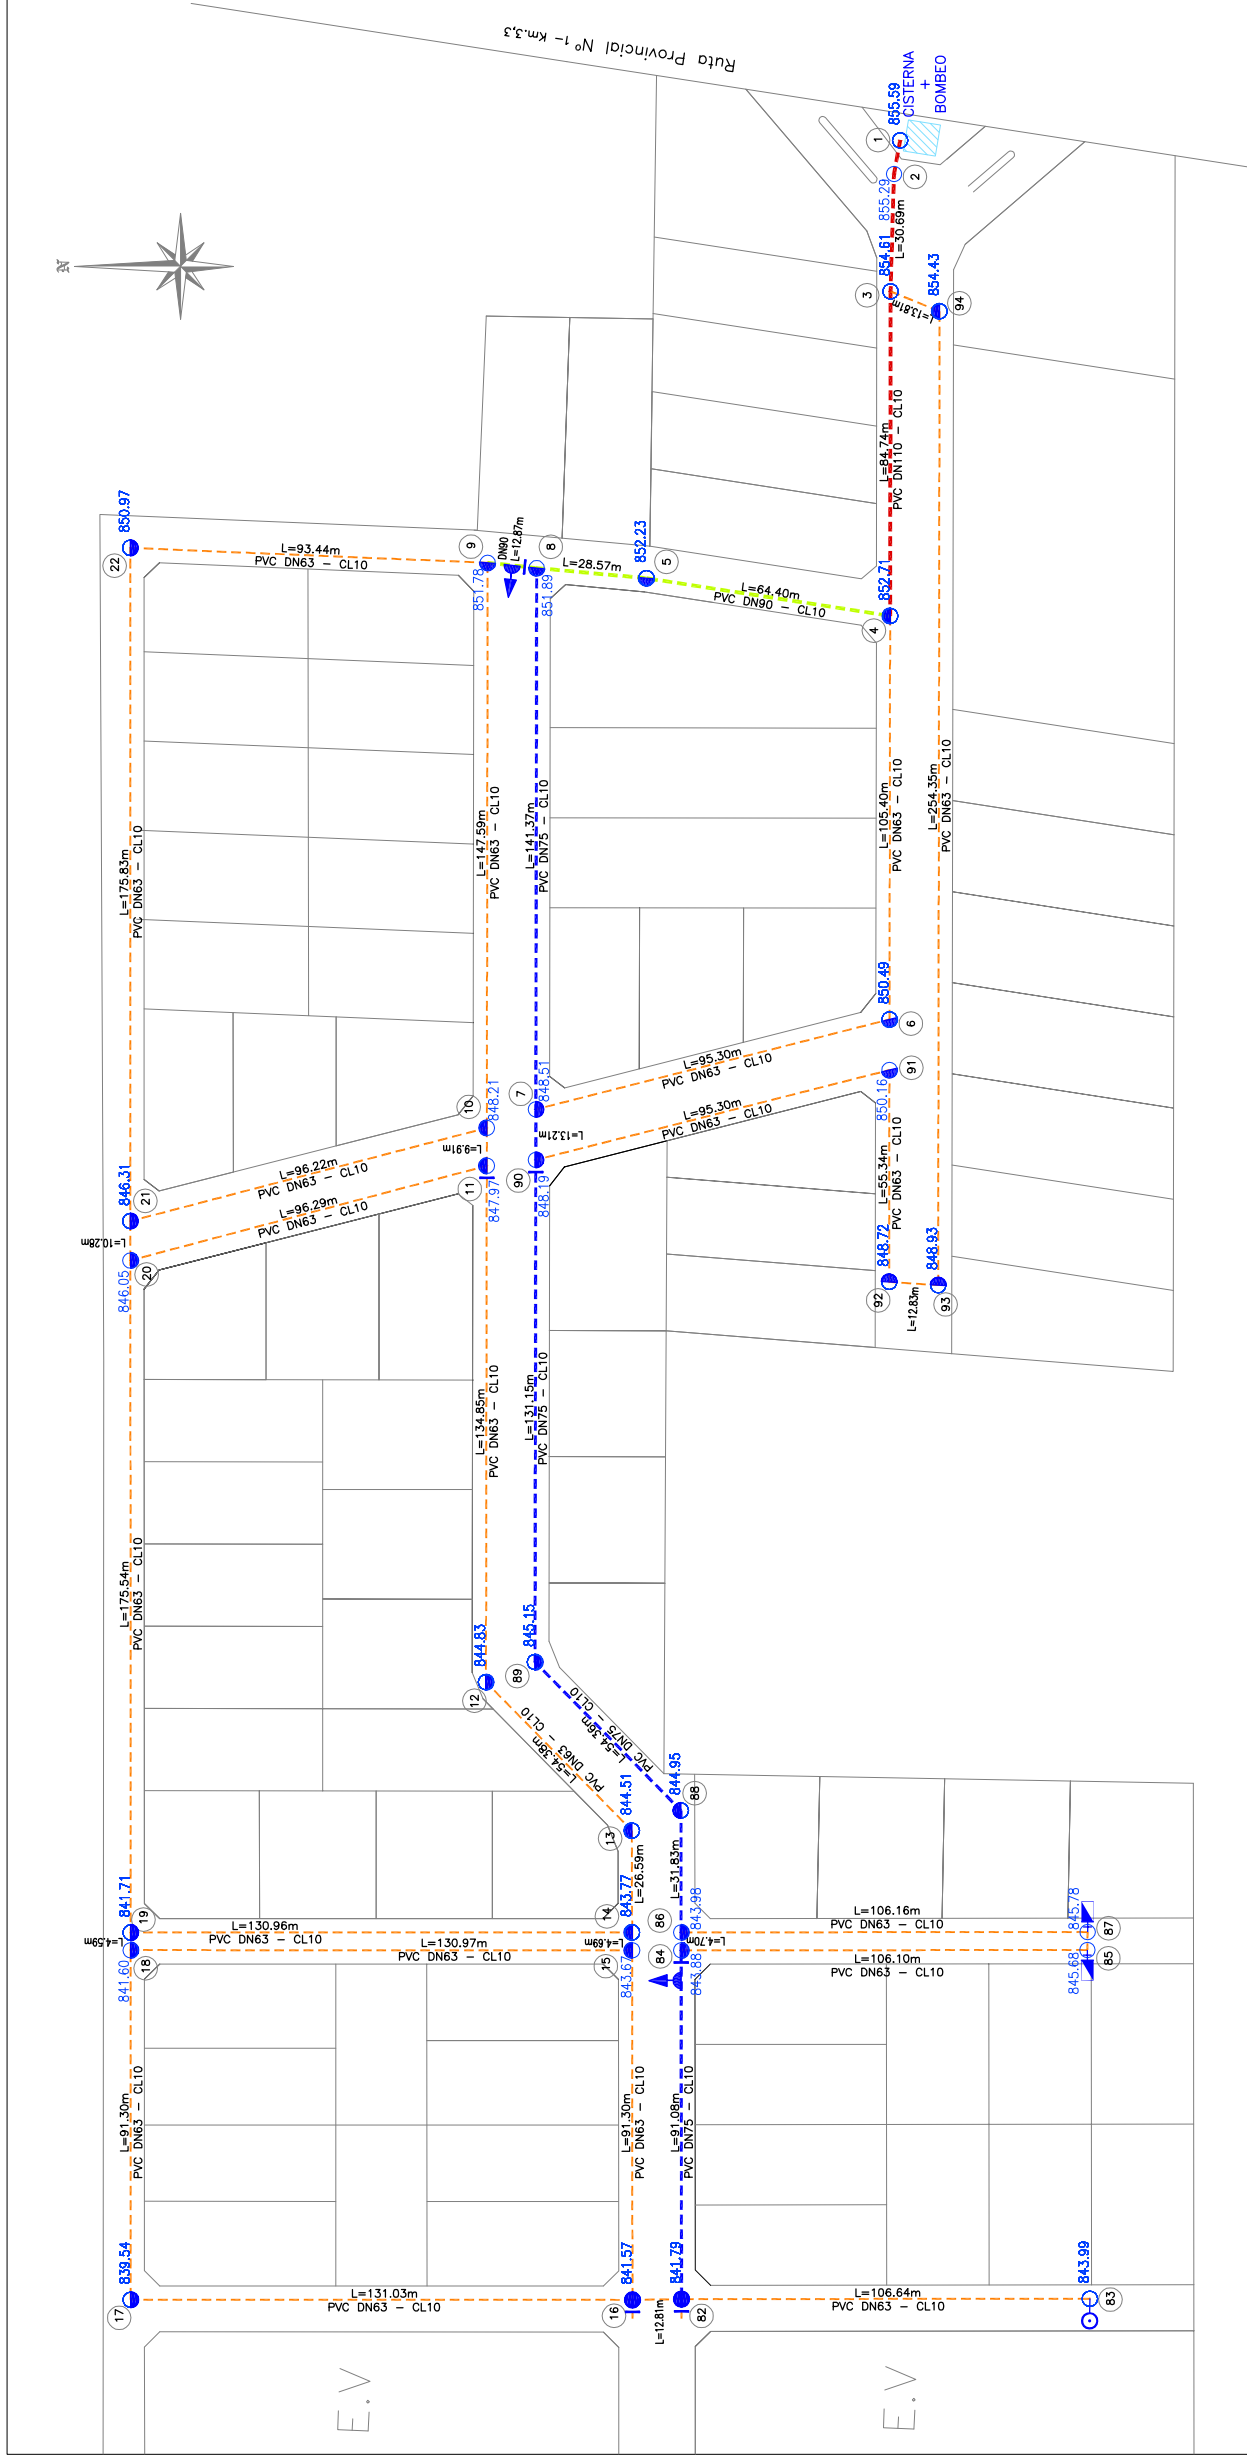


REFERENCIAS

	PVC DN63 - CL10
	PVC DN75 - CL10
	PVC DN90 - CL10
	PVC DN110 - CL10
	RAMAL CRUZ
	RAMAL T
	HIDRANTE
	VÁLVULA
	CÁMARA DE DESAGÜE
	CÁMARA DE AIRE
	TAPÓN DE CIERRE
	NÚMERO DE NODO
	COTA DE ESQUINA

ÁREA DE PROYECTO

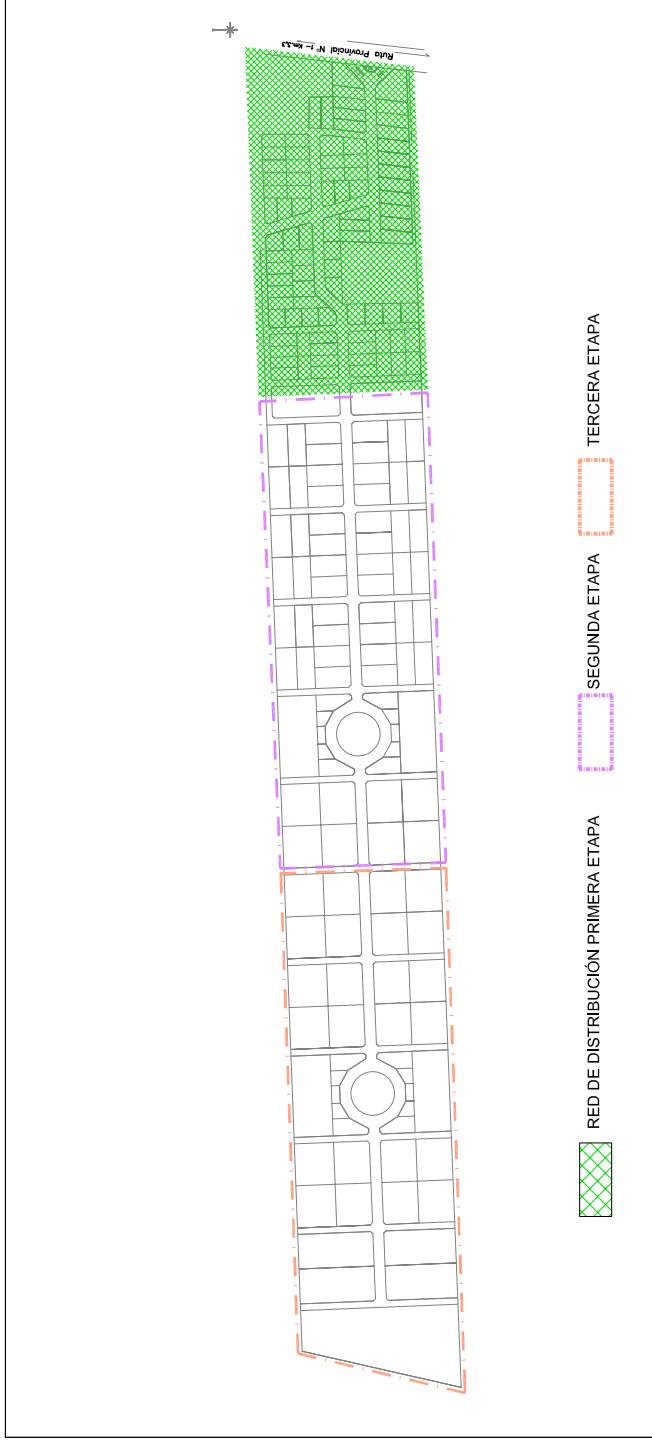

PLANO DE UBICACIÓN

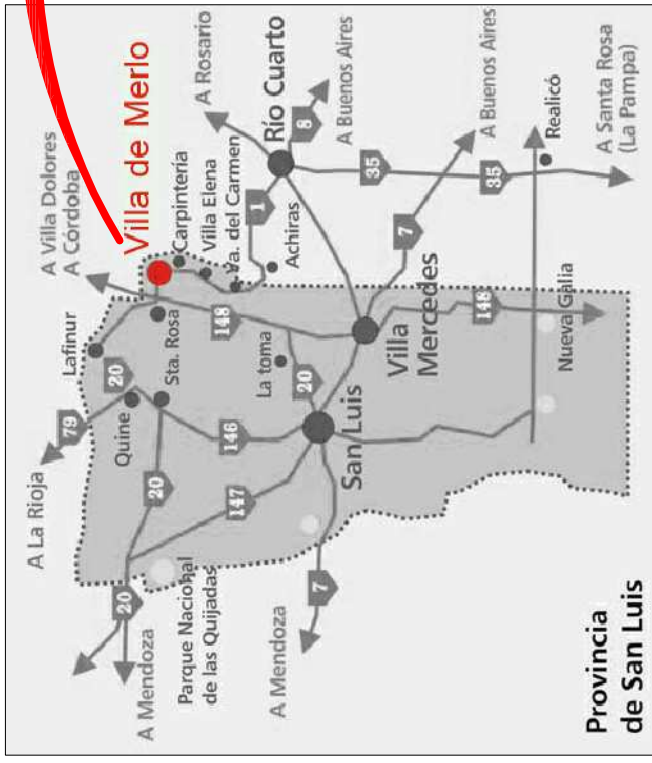

Proyectista:	Comitente:	Revisión:	Escalas:	Equidistancia:	Nota:	Obra:	LAMINA Nº
		1:1000	Geográfico			RED DE AGUA POTABLE	PL-01
		Fecha:				DESPERTAR DEL VALLE - MERLO	TOTAL LÁMINAS
		AGOSTO 2013					01/04