


ZANJA DE OXIDACION



PLANTA

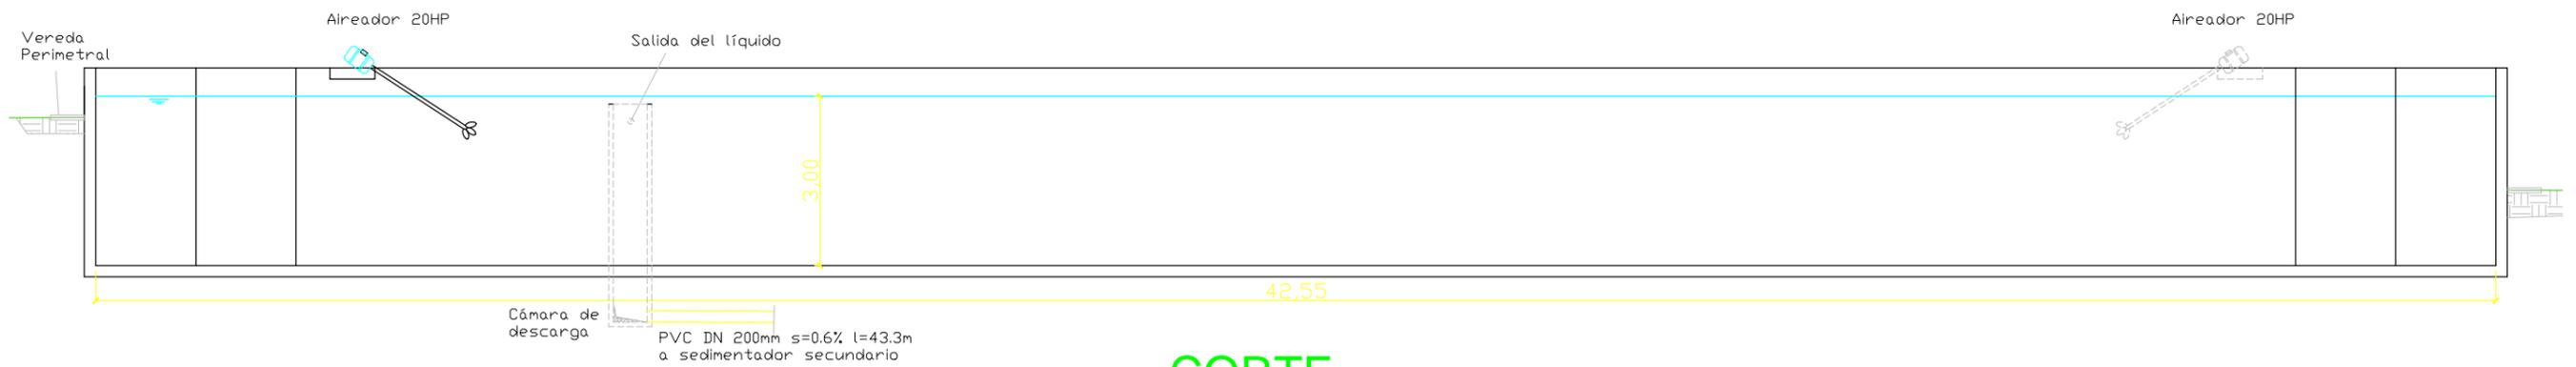

CORTE

 		GOBIERNO DE LA PROVINCIA DE CÓRDOBA MINISTERIO DE AGUA, AMBIENTE Y SERVICIOS PÚBLICOS SECRETARÍA DE RECURSOS HÍDRICOS Y COORDINACIÓN DIRECCIÓN DE ESTUDIOS Y PROYECTOS ÁREA PROYECTOS DE AGUA POTABLE Y DESAGÜES CLOACALES			
OBRA: PLANTA DEPURADORA DE LIQUIDOS CLOCALES - SAN ANTONIO DE ARREDONDO				PLANO N° 0005	
PLANO: ZANJA DE OXIDACIÓN				LOCALIDAD S.A.A.	
				DPTO. PUNILLA	
ESCALA: S/E	FECHA: MAYO 2014	SECRETARIO: Ing. EDGAR CASTELLÓ			
TOPOGRAFÍA:		DIRECTOR GENERAL: Ing. JUAN PABLO BRARDA			
PROYECTO:		DIRECTOR DE ESTUDIOS Y PROYECTOS: Ing. JUAN BRESCIANO			
DIBUJO: ÁREA PROY. DE AGUA POTABLE Y D.C.		JEFE DE ÁREA: Ing. HUGO PORCHIETTO			