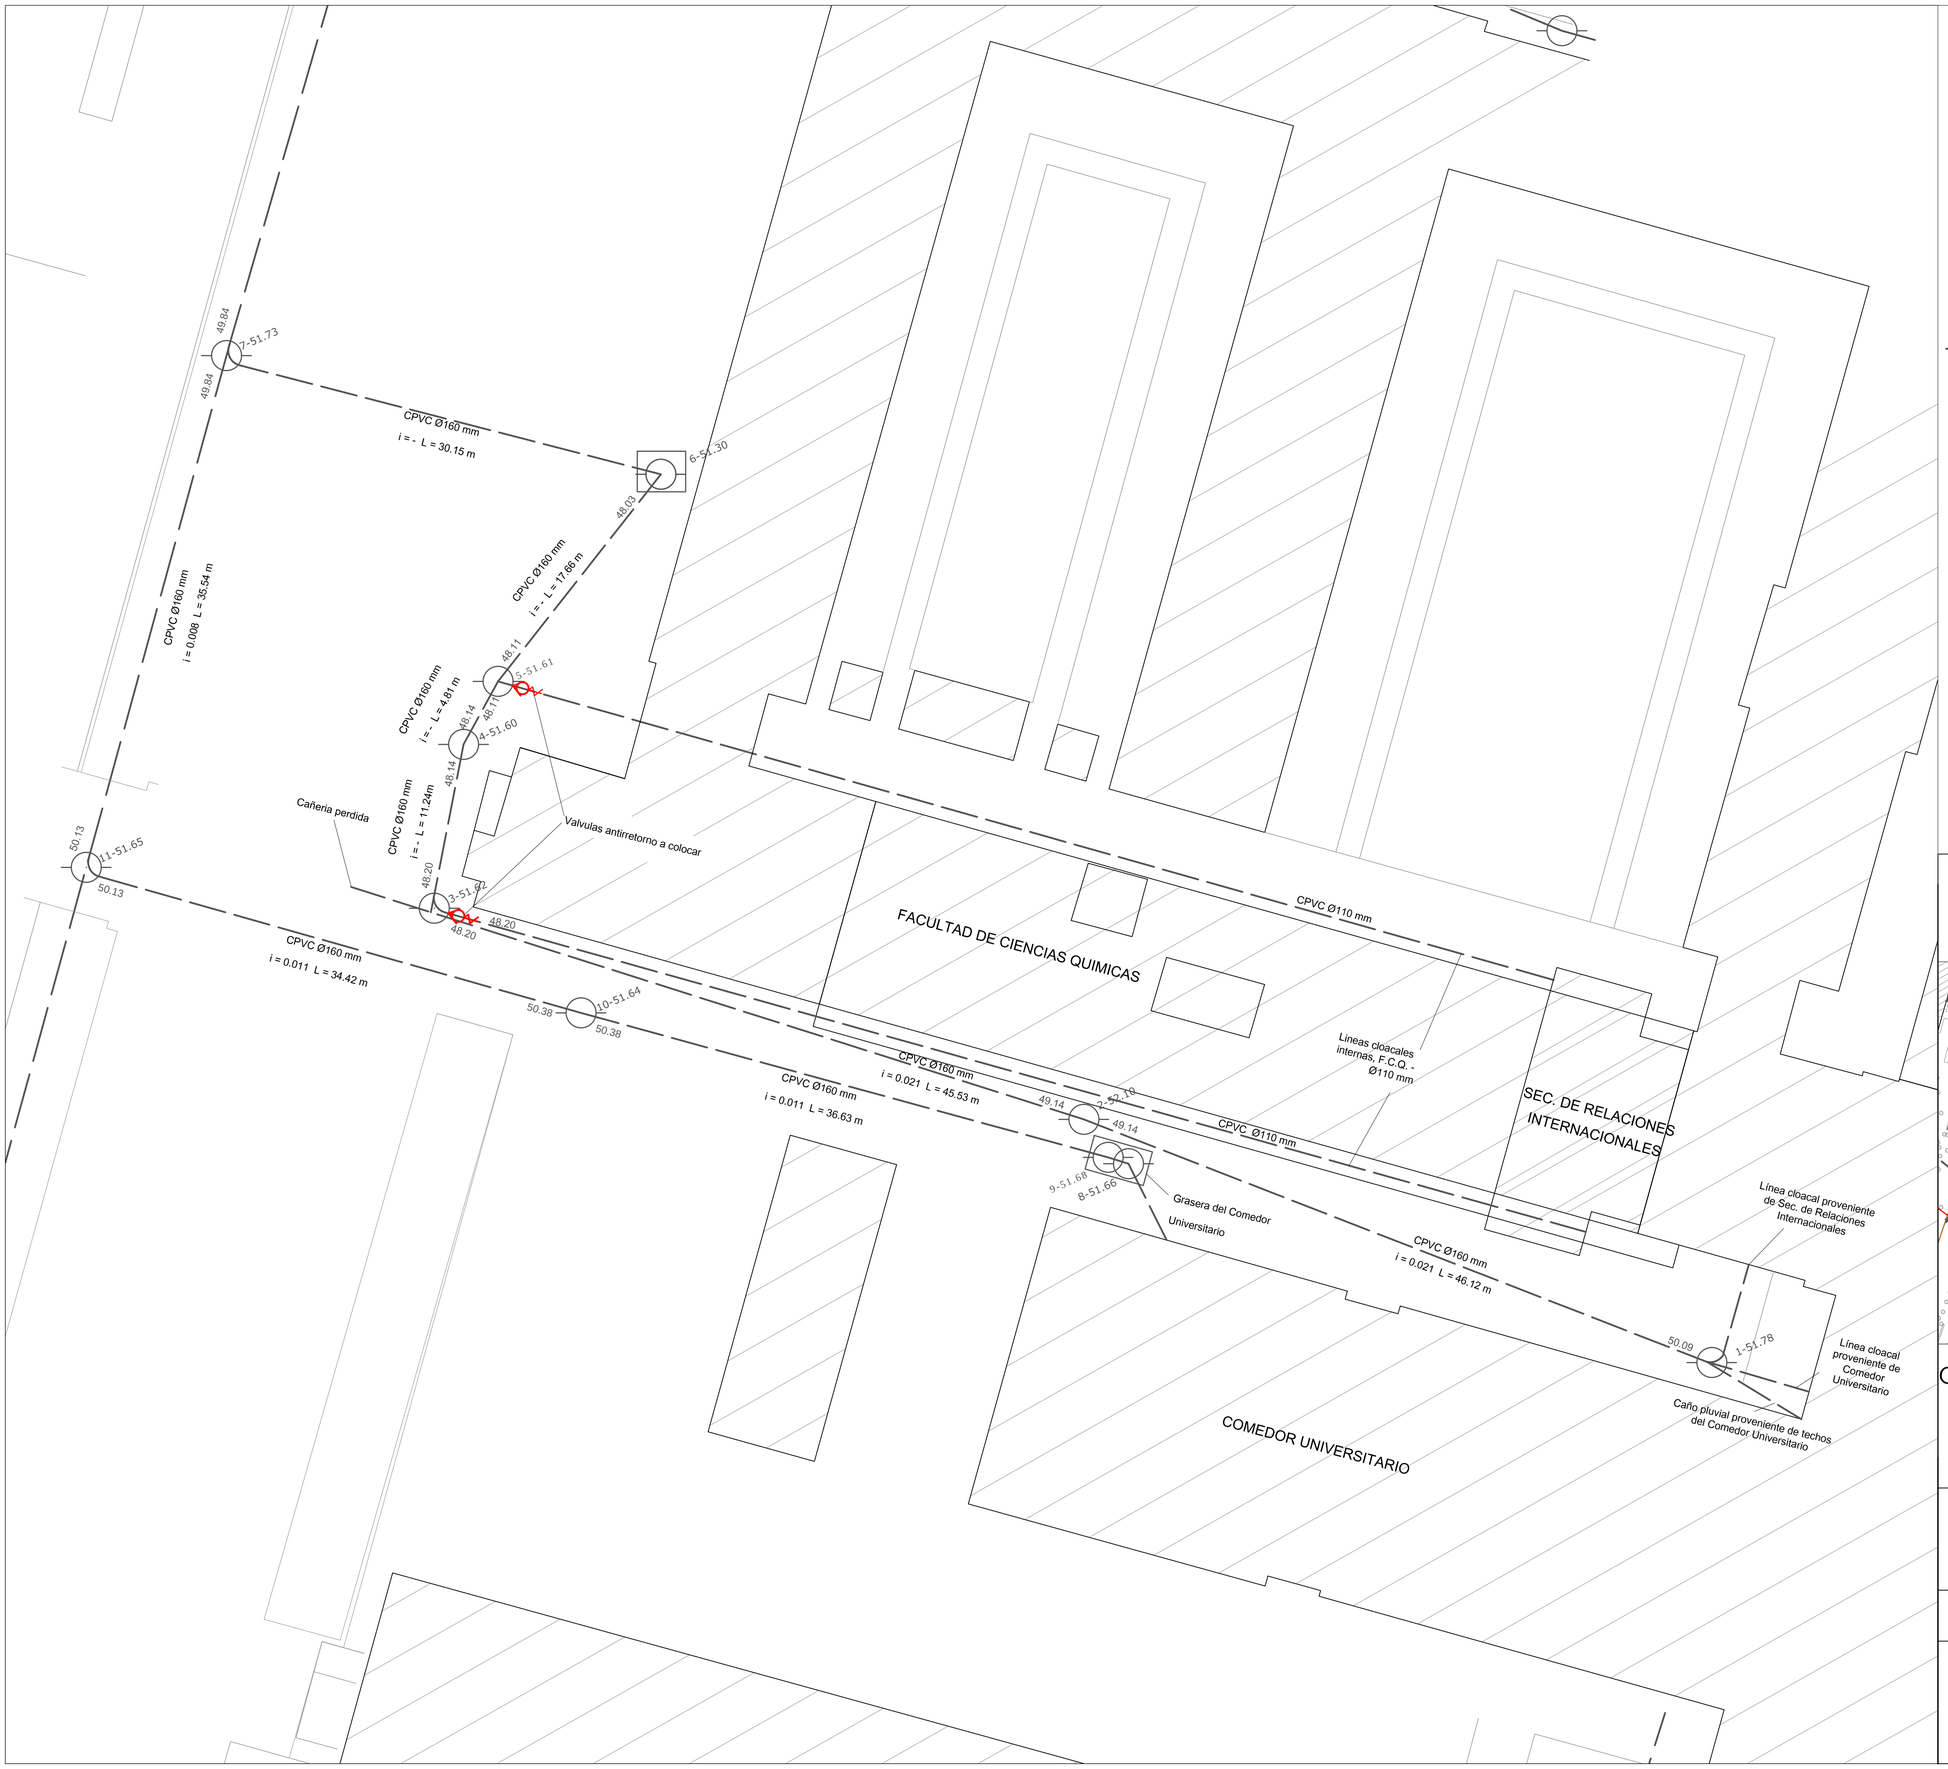

Referencias:

- Tapa de inspeccion
- Camara de Bombeo
- 3-51.62 — Numeración - Cota de tapas de inspeccion
- 50.34 — Cota de intrados
- Red cloacal existente
- Edificacion existente
- Valvula antirretorno

UNIVERSIDAD NACIONAL DE CORDOBA

SECRETARIA DE PLANEAMIENTO FISICO

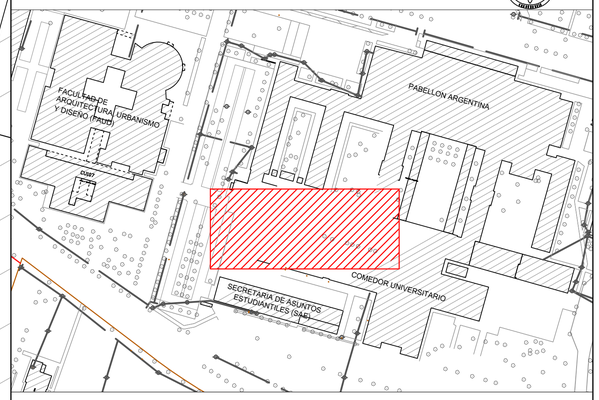

OBRA: COLOCACIÓN DE VÁLVULAS ANTIRRETORNO EN LAS LÍNEAS CLOACALES DE LA F.C.Q

Ubicacion: Ciudad Universitaria

fecha: Diciembre de 2014

PLANO: UBICACIÓN DE VÁLVULAS EN LA RED CLOACAL EXISTENTE

escala: 1:200

n orden	01
ver plano	
total	

CONTRATISTA: -

proyecto: firma:

dibujo: Gomez Miralles, Eliseo firma:

especialista: Arq. Cesar Yanover firma:

controló: firma: