




PLANTA BAJA

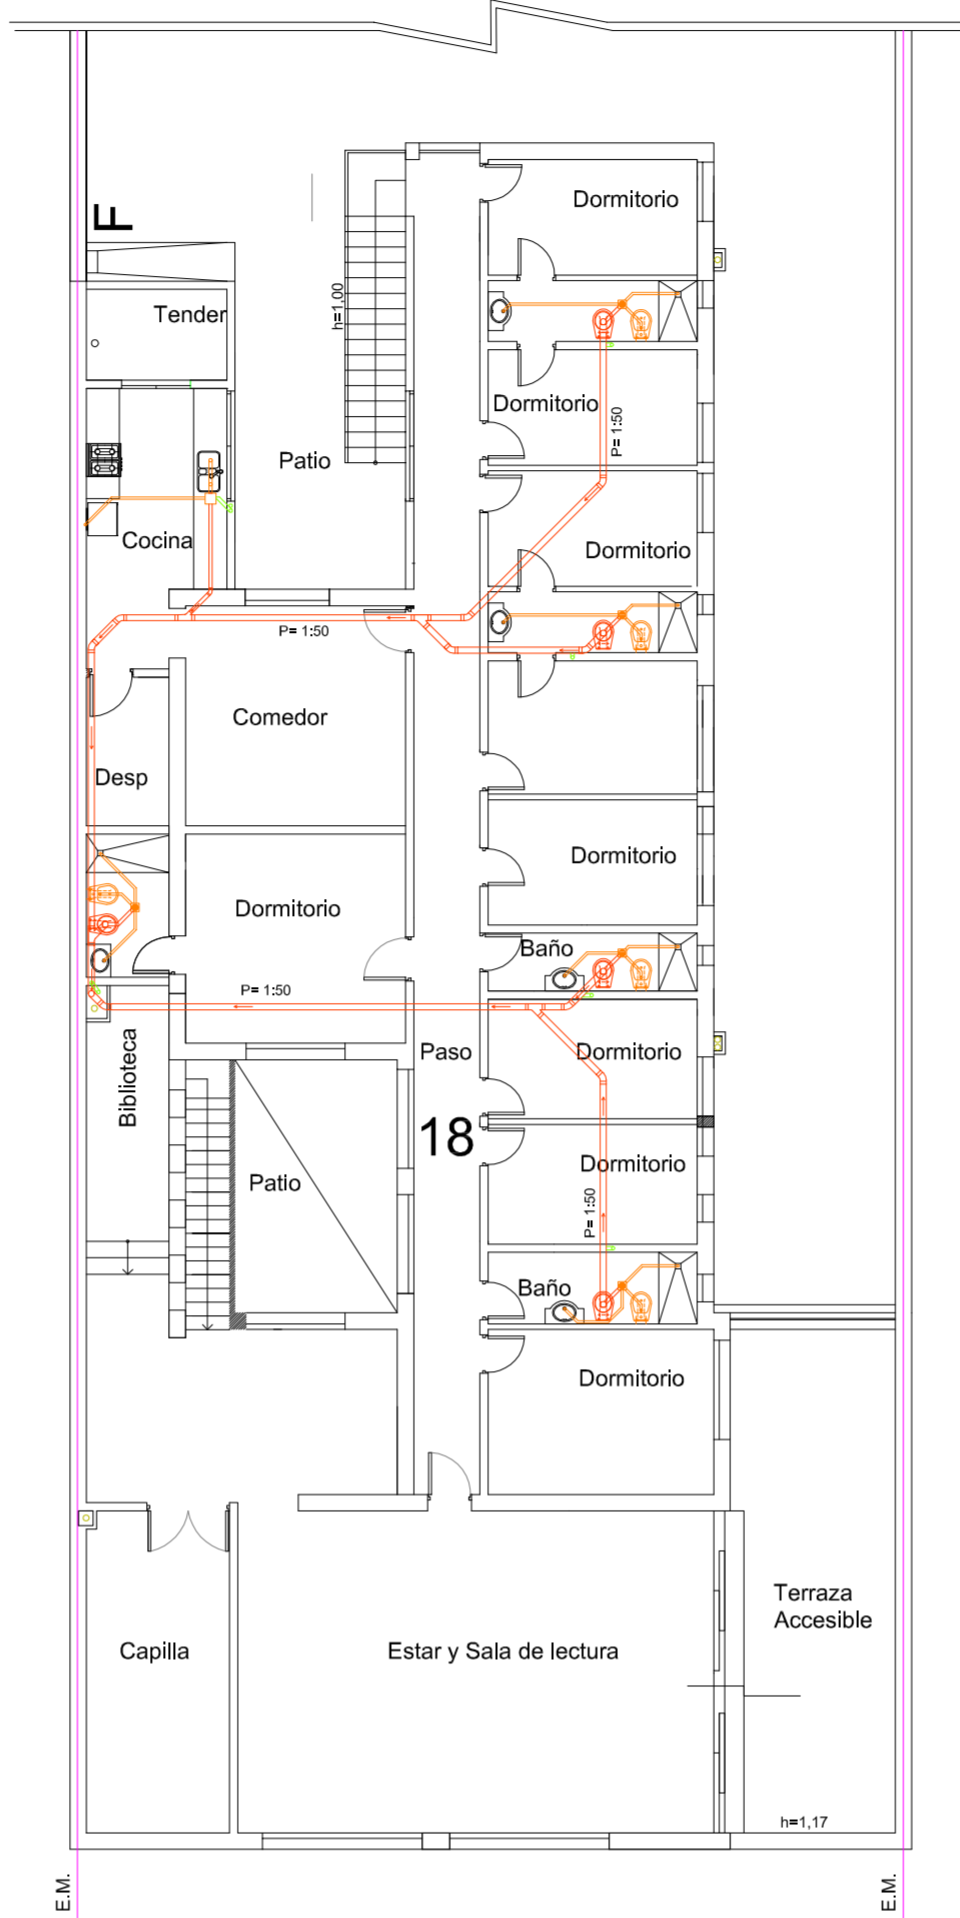


PLANTA ALTA

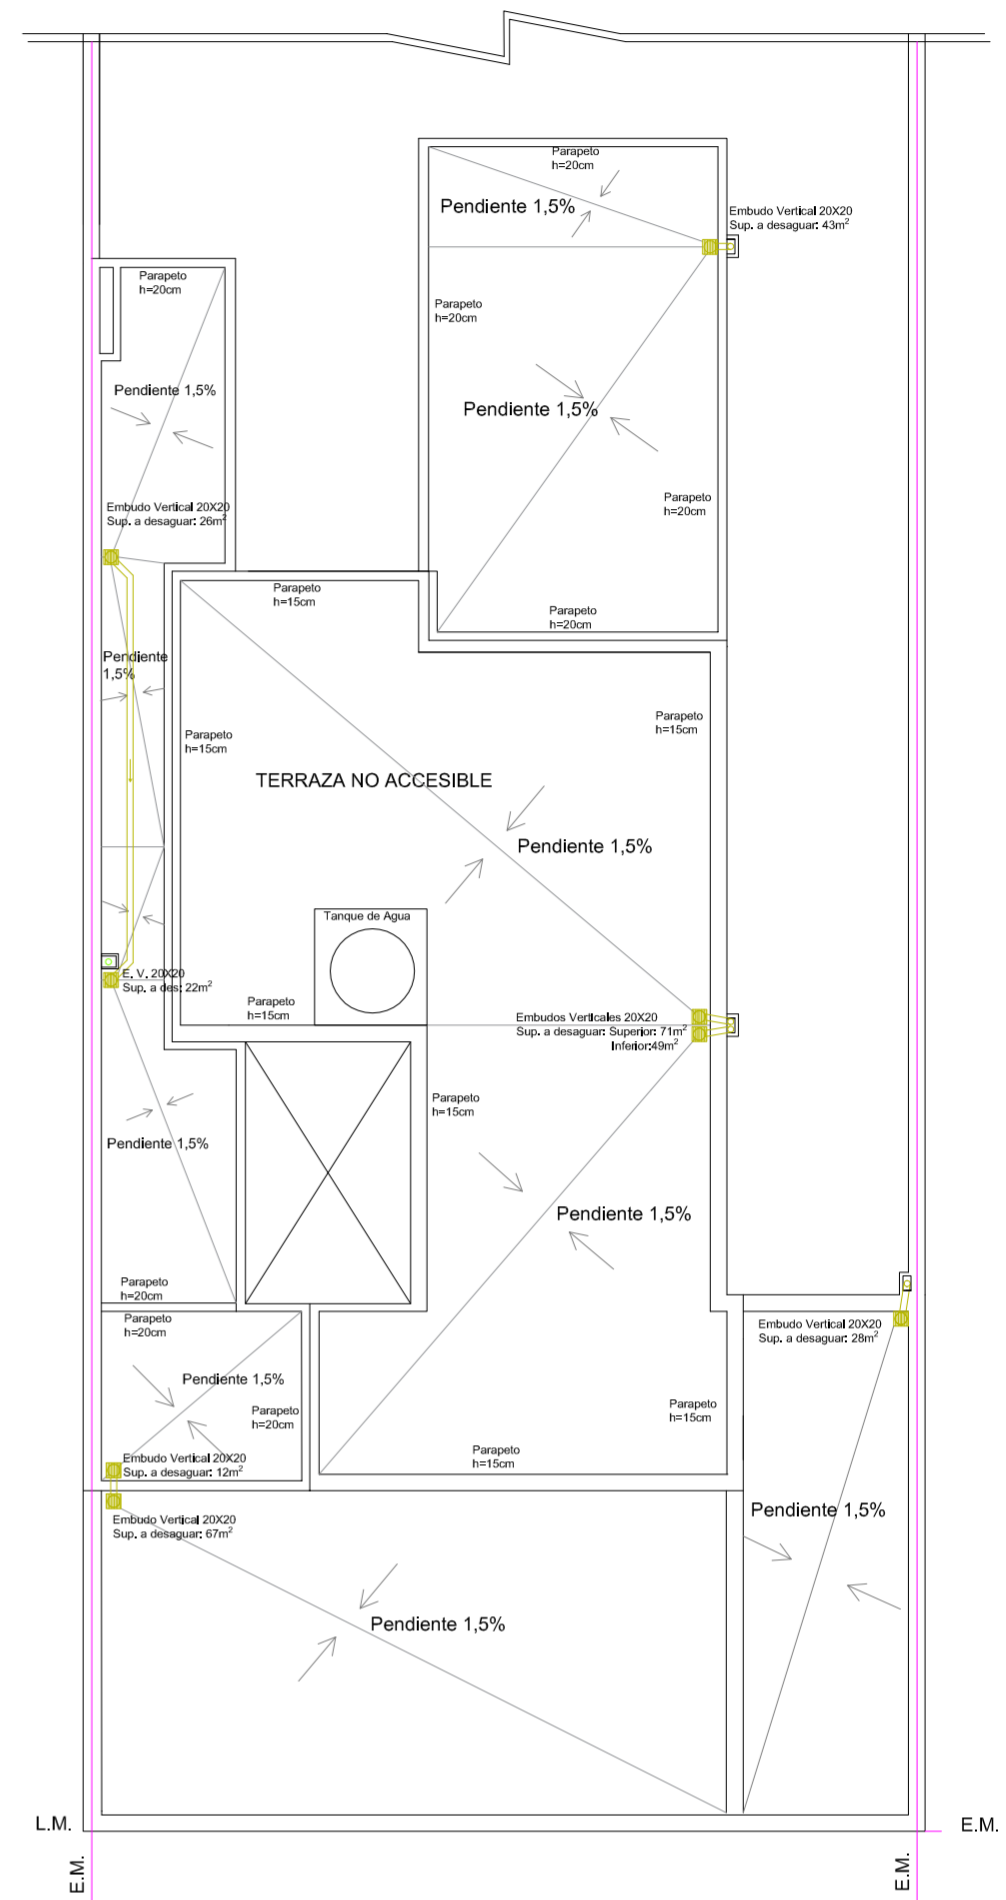

AZOTEA

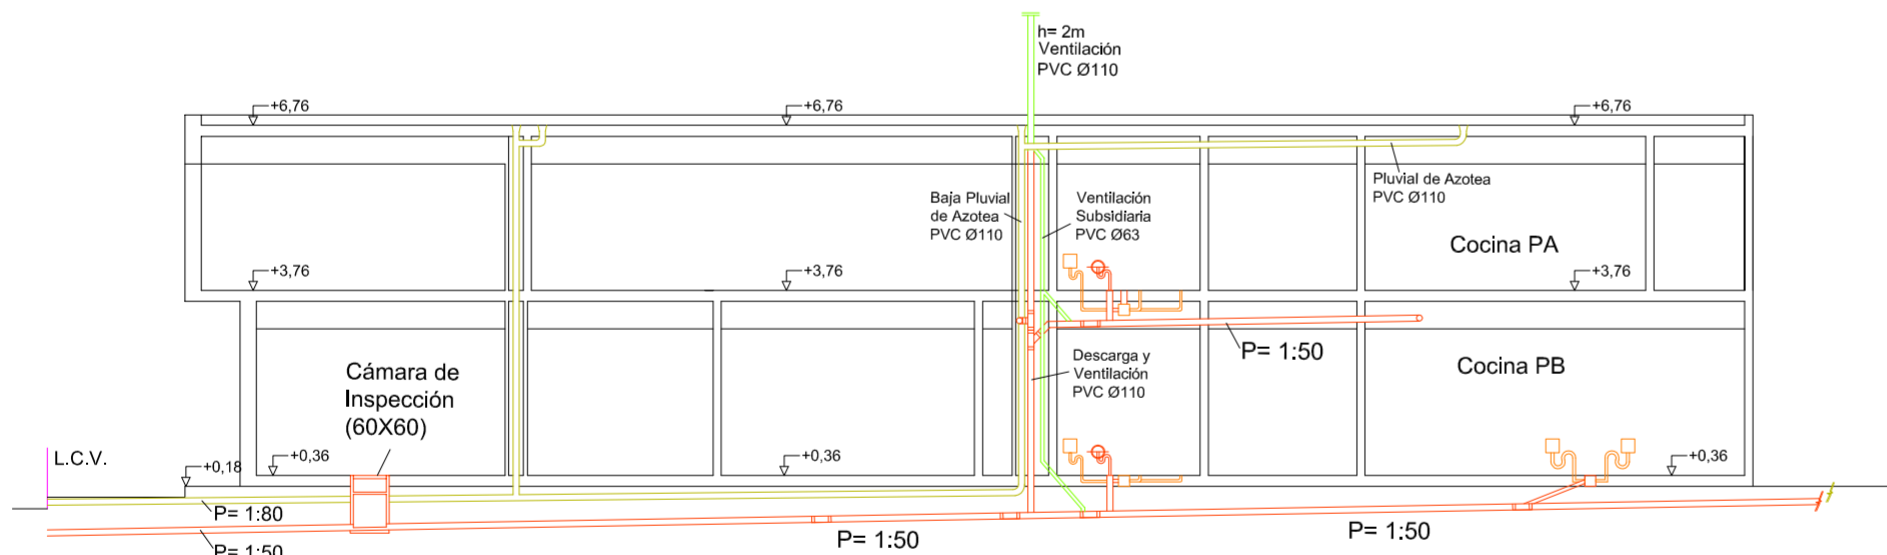

CORTE A - A

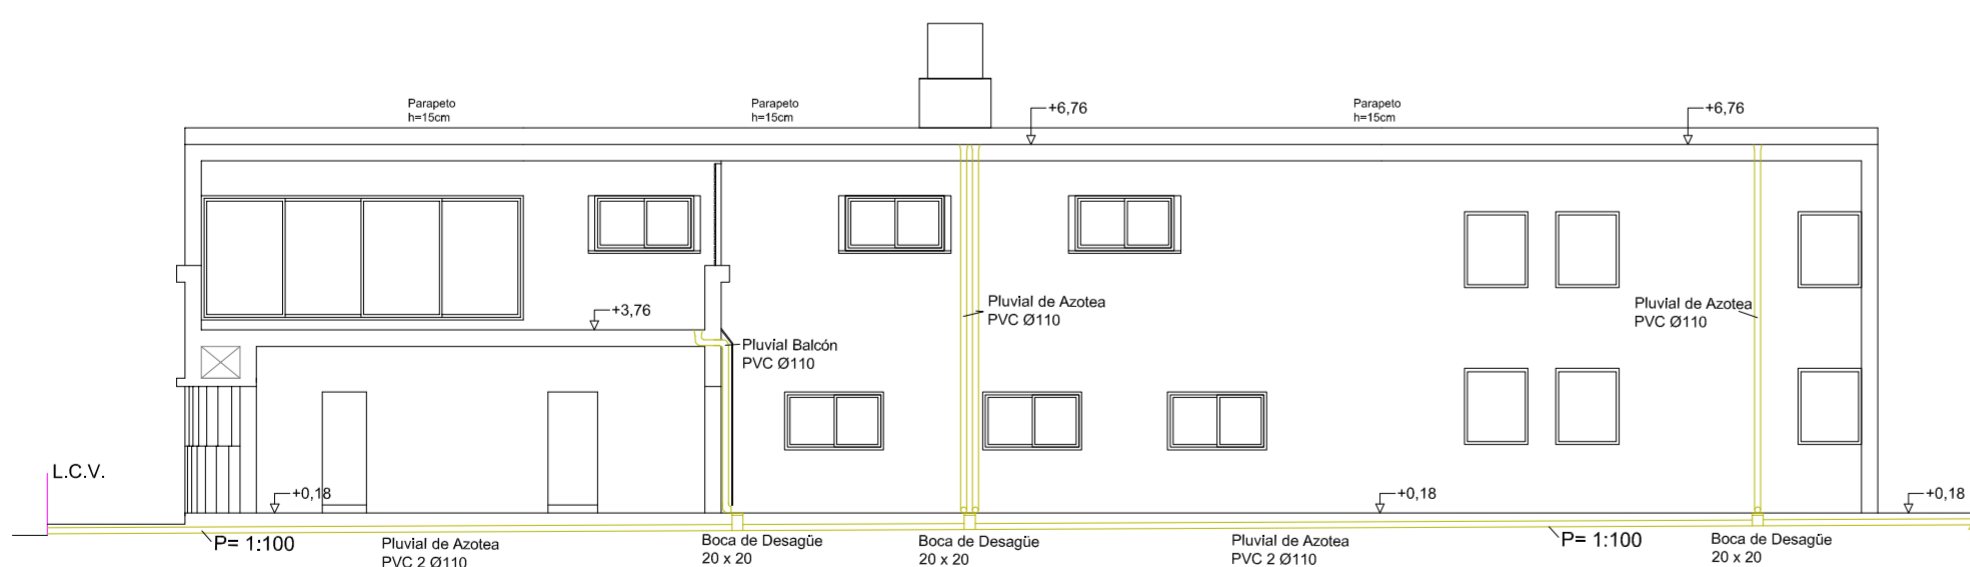

CORTE B - B

REFERENCIAS DESAGUES CLOCALES

Canalizaciones Primarias y Secundarias			
	Tipo	Diámetro(mm)	Mat.
Desagüe y Ventilación	Primaria	Ø110	PVC
Ventilación Subsidiaria	----	Ø63	PVC
PPA-C.Primaria	Primaria	Ø63	PVC
PPC-C.Primaria	Primaria	Ø63	PVC
Bide-PPA	Secundaria	Ø40	PVC
Bañadera-PPA	Secundaria	Ø40	PVC
Pileta de Lavar-PPA	Secundaria	Ø40	PVC
Pileta de Cocina-PPC	Secundaria	Ø40	PVC

REFERENCIAS DESAGUES PLUVIALES

Canalizaciones y Accesorios Pluviales			
	Dimensión(cm)	Diámetro(mm)	Mat.
Desagüe	----	Ø110	PVC
Embudo Vertical	----	Ø200	PVC
Boca de Desagüe	20x20	----	Mamp.
Rejillas	20x20	----	h.fund.

PLANO:DESAGÜES PLUVIALES y CLOCALES

INSTALACIONES SANITARIAS

PROYECTO EDIFICIO TAMBO C.U.C.

PROYECTO:
Germán Bernal

ESC. S/E
FECHA . 8 / 2015