PRODUCIDO POR UN PRODUCTO EDUCATIVO DE AUTODESK

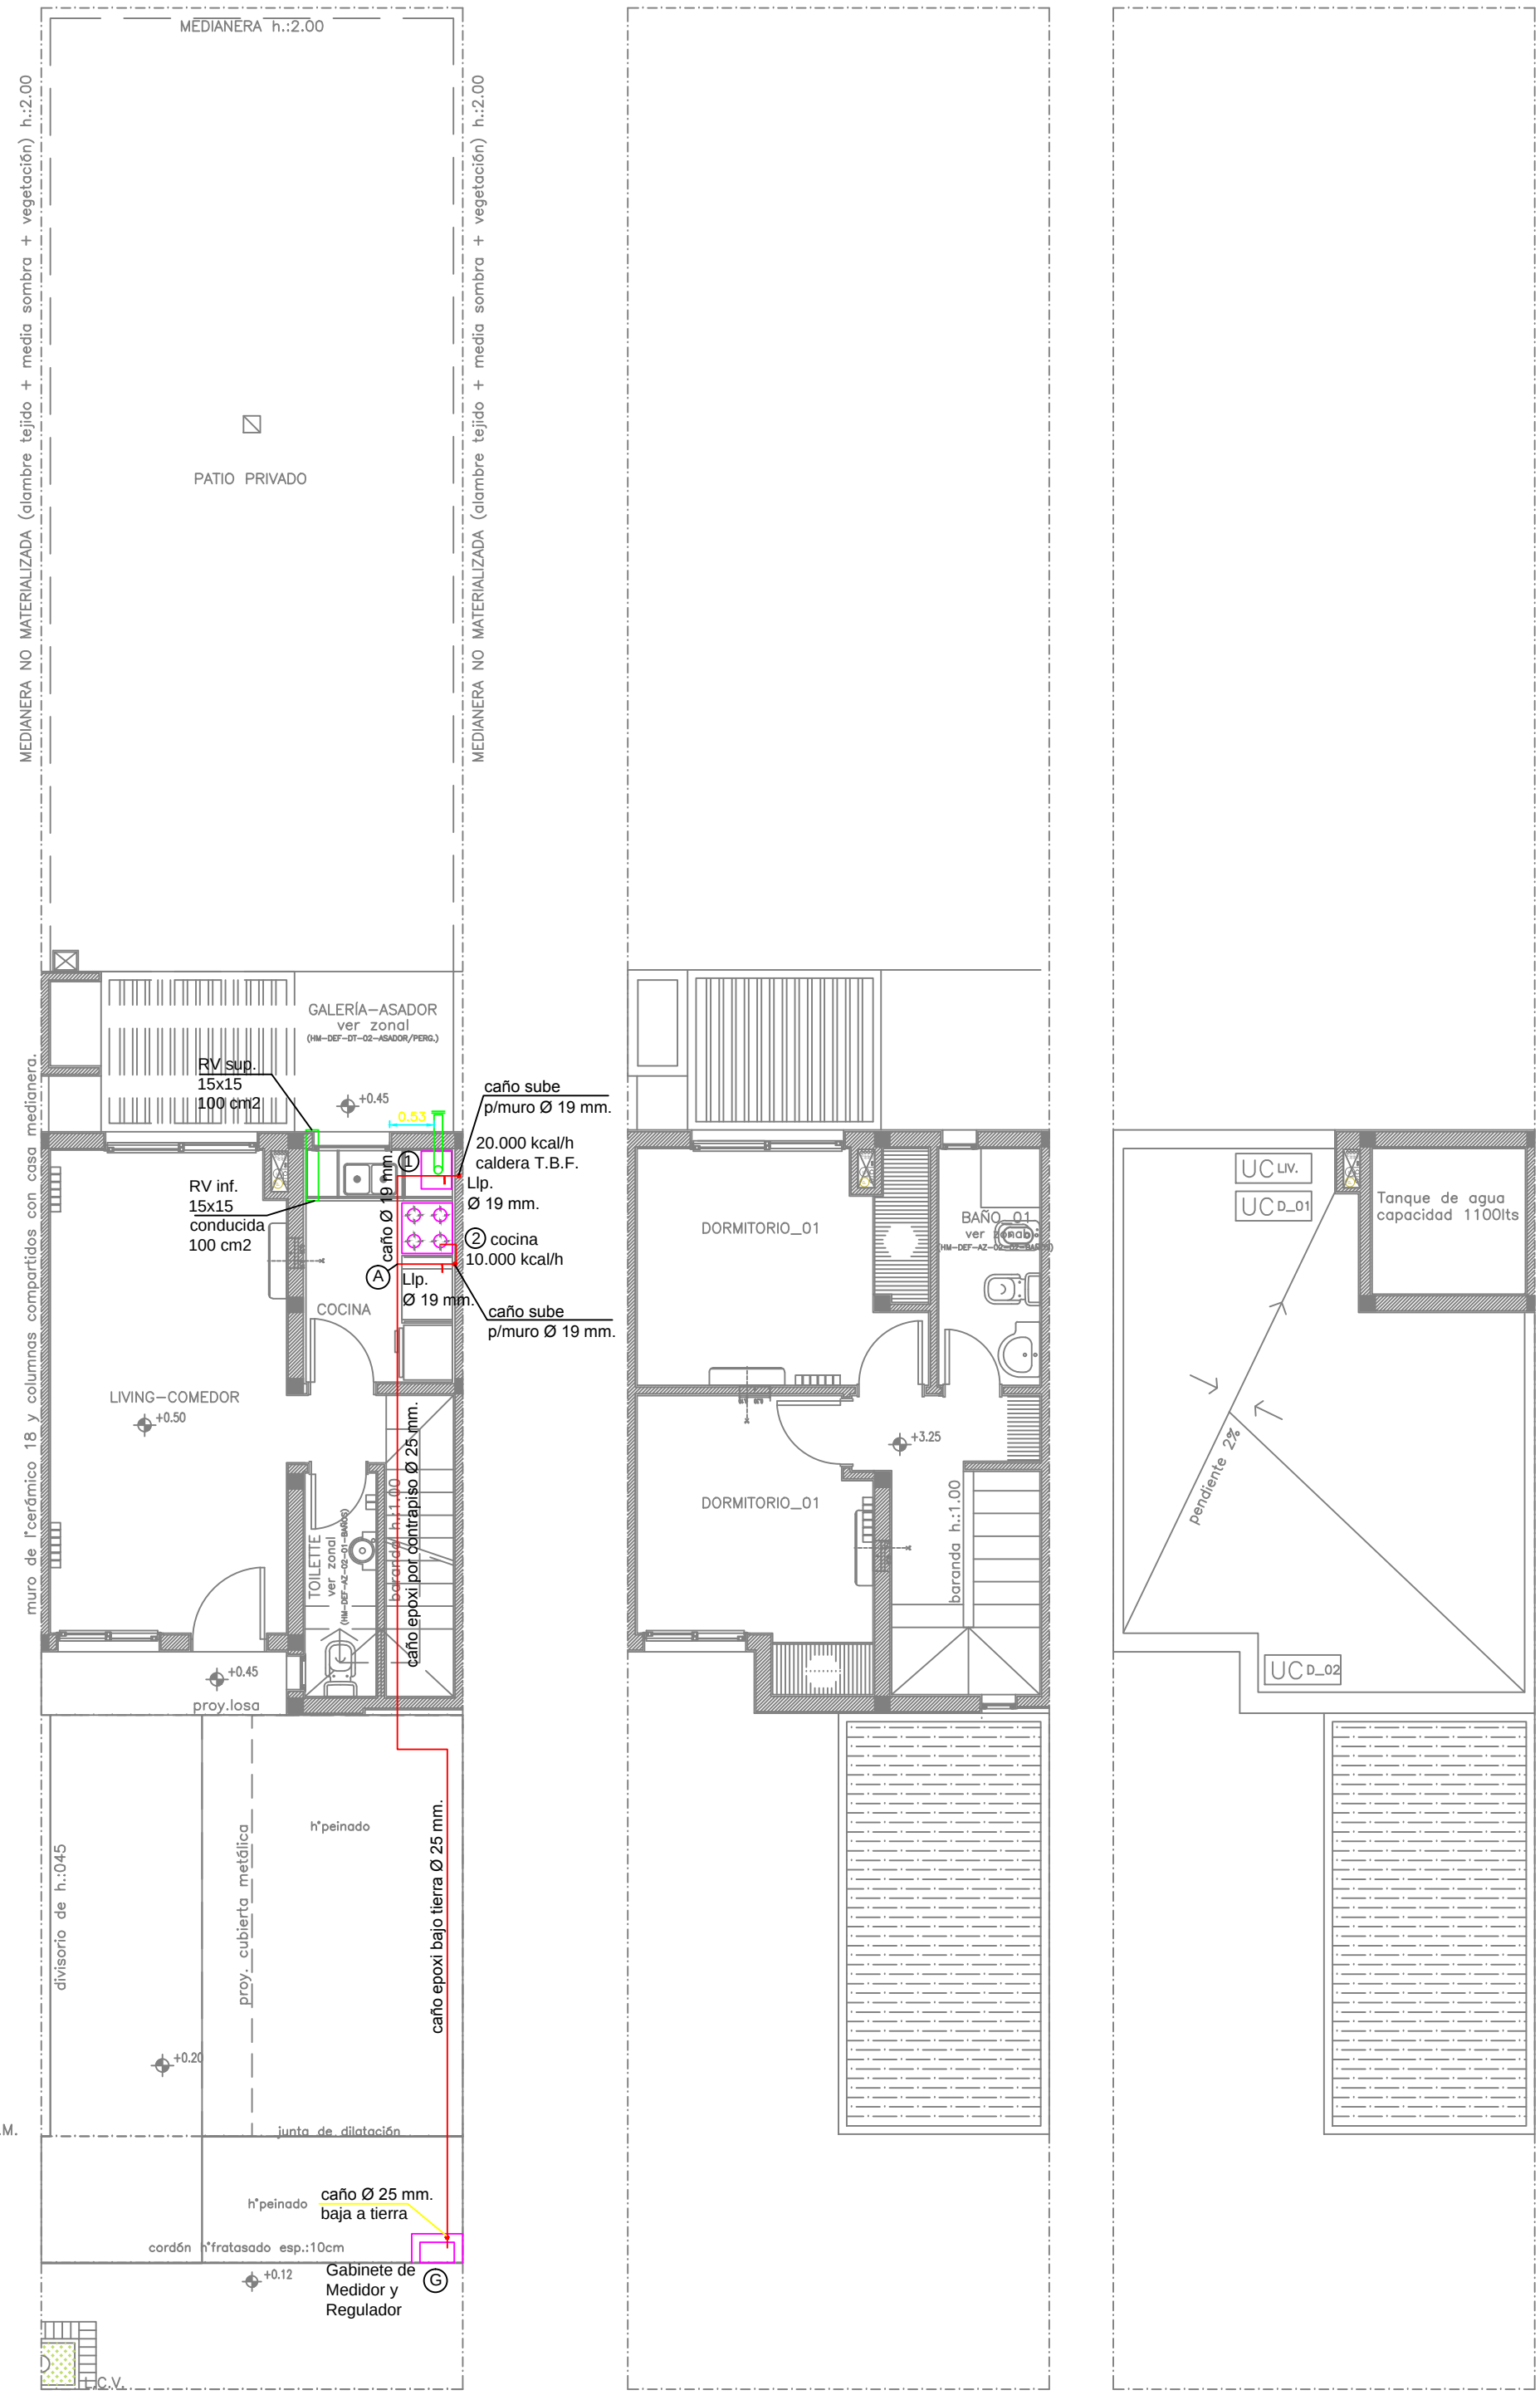

PLANTA BAJA
1:50
PROLIFE – 2B/2D

+–0.00
cota rasante de calle

PLANTA ALTA
1:50
PROLIFE – 2B/2D

PLANTA TECHOS
1:50
PROLIFE – 2B/2D

PRODUCIDO POR UN PRODUCTO EDUCATIVO DE AUTODESK

PRODUCIDO POR UN PRODUCTO EDUCATIVO DE AUTODESK

PRODUCIDO POR UN PRODUCTO EDUCATIVO DE AUTODESK