




PRODUCIDO POR UN PRODUCTO EDUCATIVO DE AUTODESK

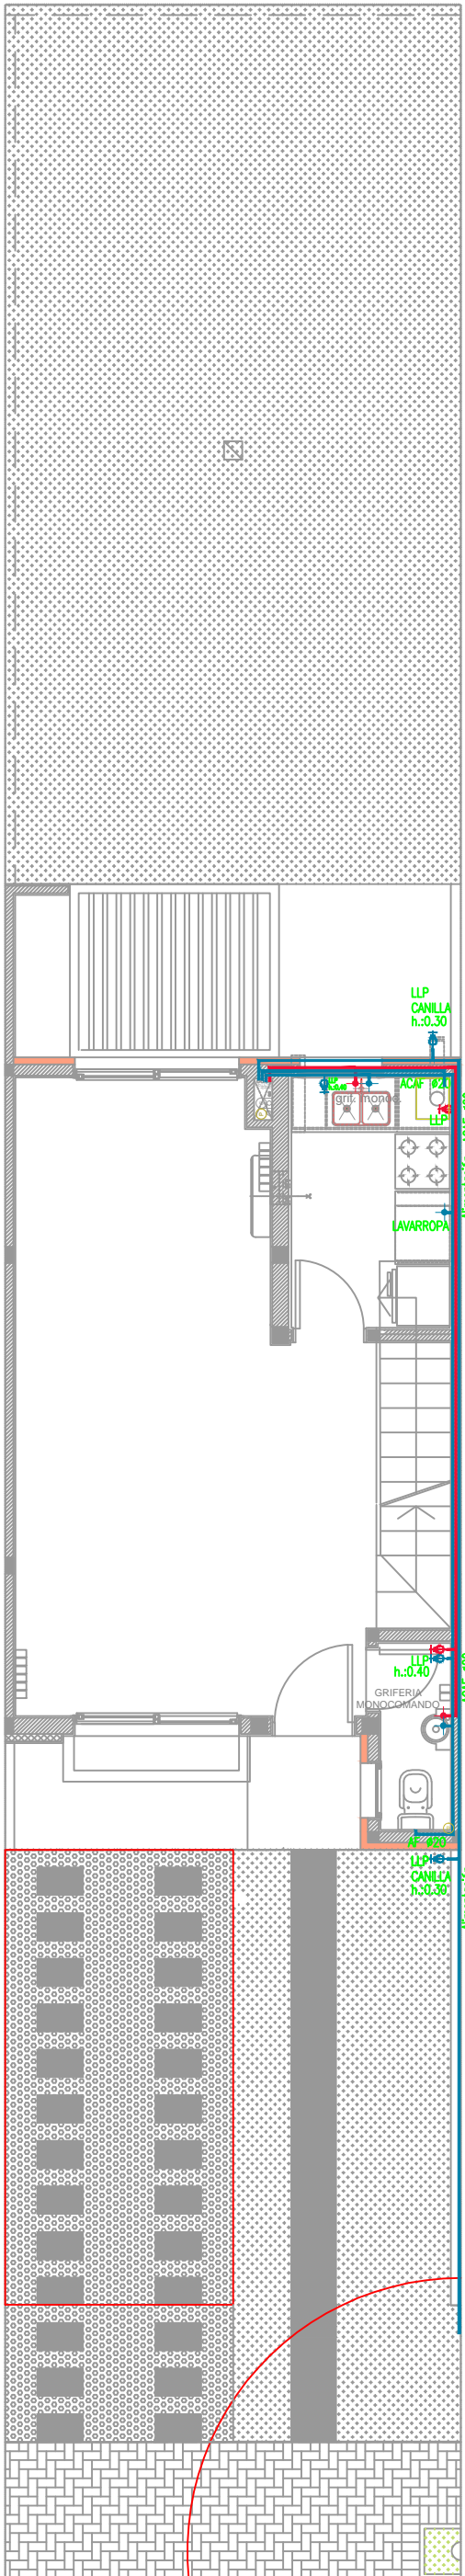

PLANTA BAJA
1:50
ADVANCE - 2B/2D

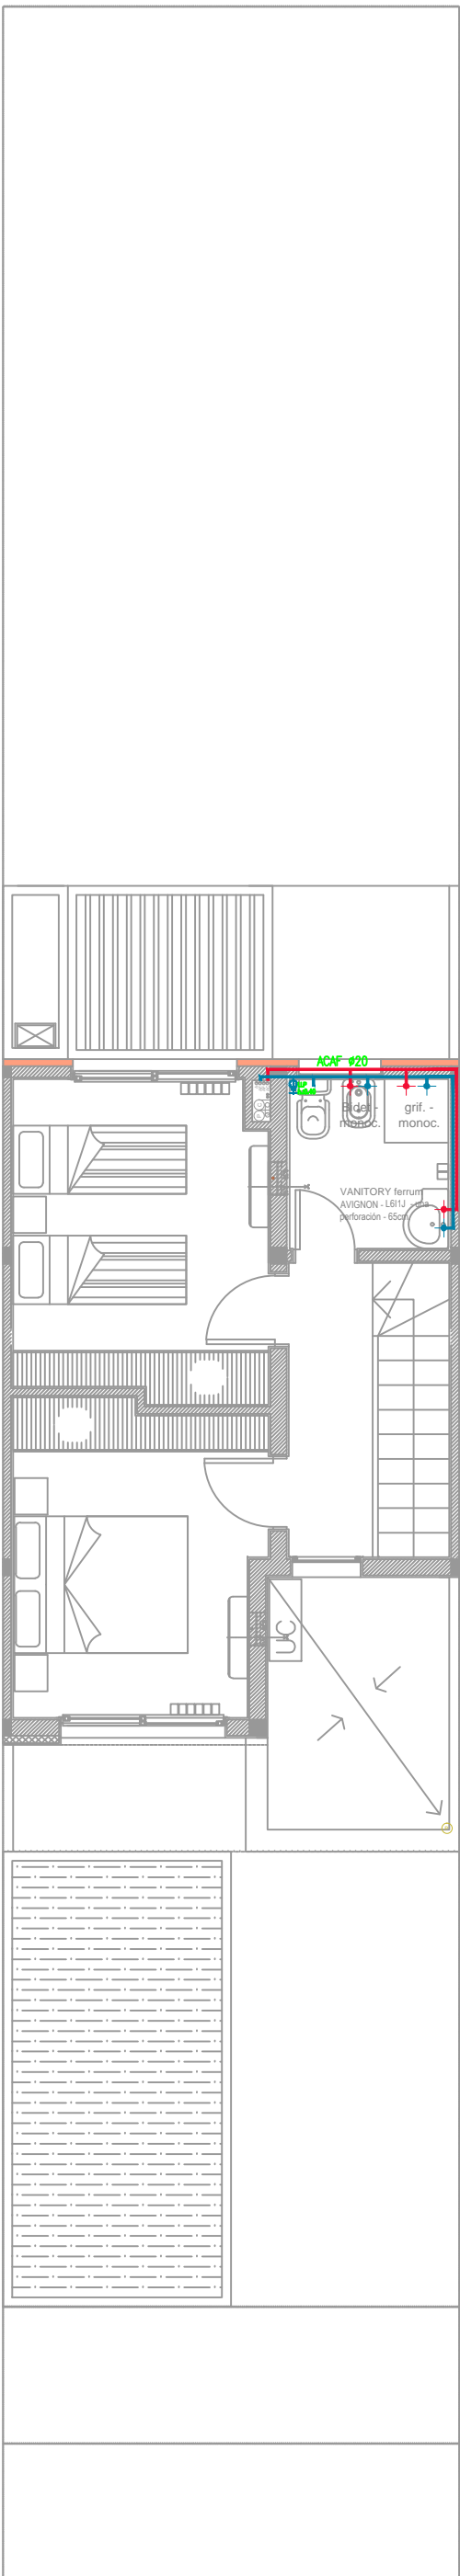

PLANTA ALTA
1:50
ADVANCE - 2B/2D

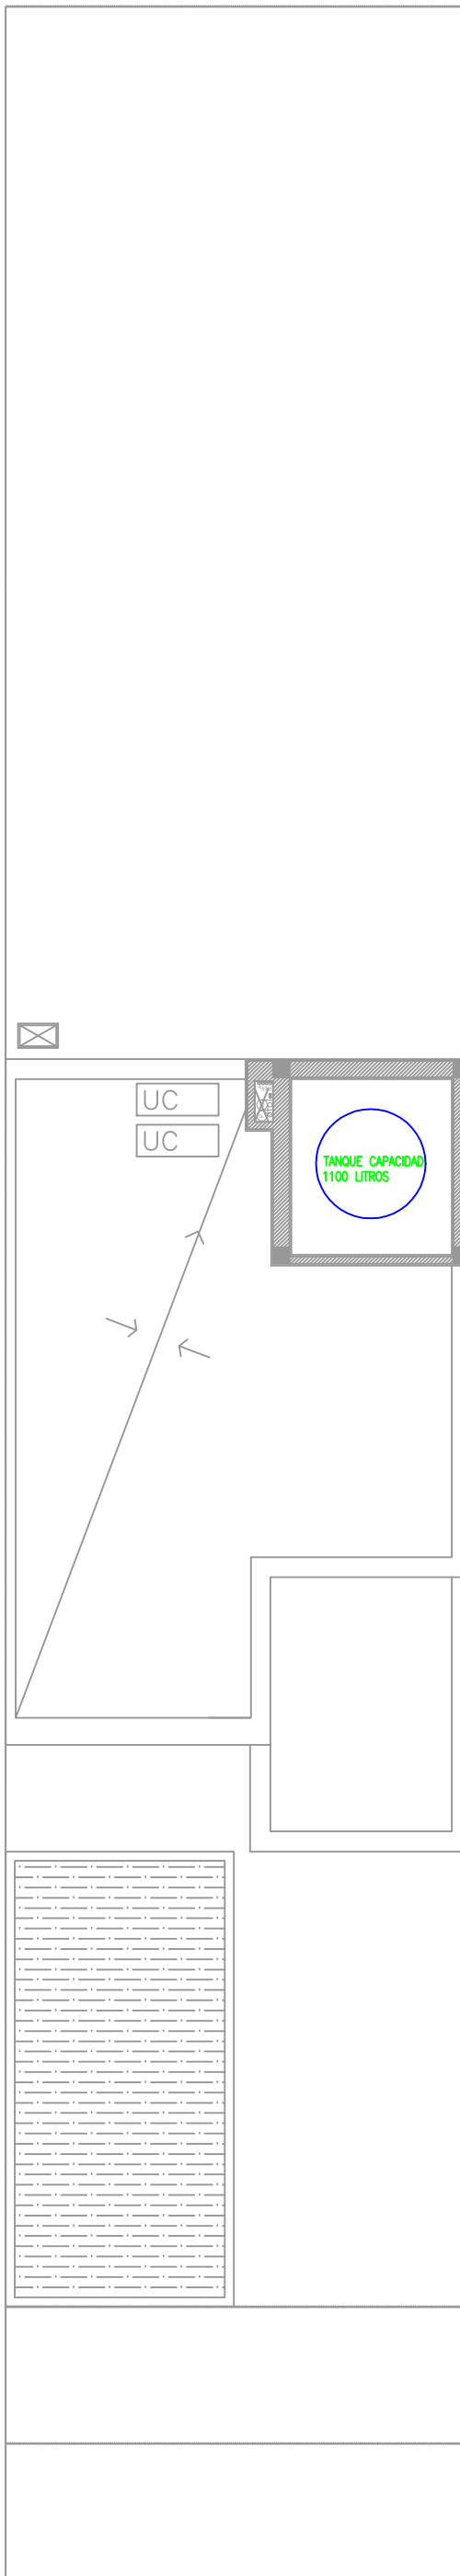

PLANTA TECHOS
1:50
ADVANCE - 2B/2D

NOTAS:

PRODUCIDO POR UN PRODUCTO EDUCATIVO DE AUTODESK