


RESULTADOS

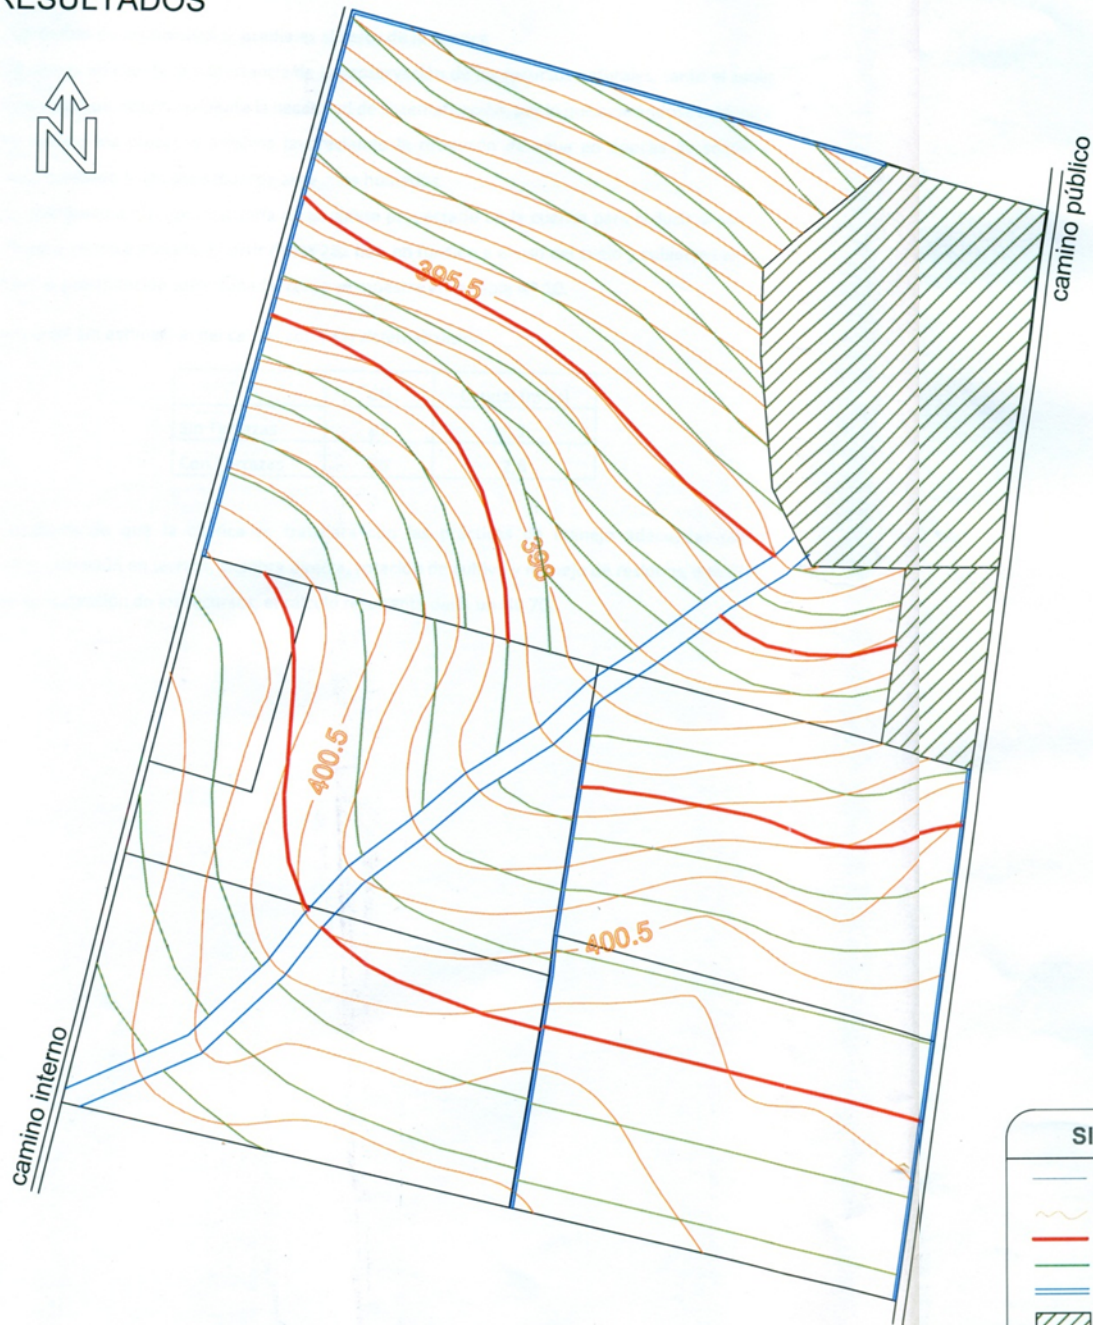


SIMBOLOGÍA

- LÍMITE PERIMETRAL
- CURVA DE NIVEL
- TERRAZAS MADRE
- TERRAZAS
- CANAL DE DESAGUE
- MONTE

MAPA DE UBICACION DEL ESTABLECIMIENTO



LOTES A SISTEMATIZAR

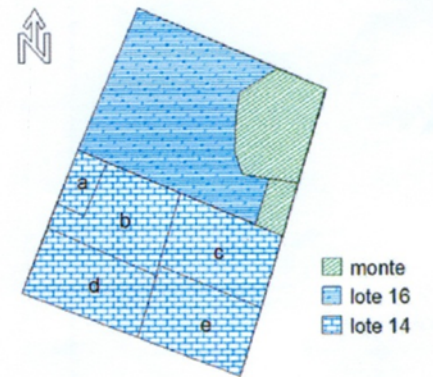

SUPERFICIE

LOTE 16	UNICO	26.71 ha
LOTE 14	a	2.01 ha
	b	9.17 ha
	c	9.35 ha
	d	9.18 ha
	e	9.06 ha
MONTE		10.45 ha

TIPO DE PLANO:

PLANO TOPOGRAFICO

ESCALA: 1:4500	TIPO DE TRABAJO: PROYECTO DE SISTEMATIZACION	ESTABLECIMIENTO: Campo Escuela F.C.A. - U.N.C.
UNIDAD: metros	FECHA: Octubre 2015	UBICACION: Córdoba
ALUMNO: Boveda, Martin A.		TUTOR: Ing. Agr. Luque, Ricardo Luis