



PLANTA 2° PISO

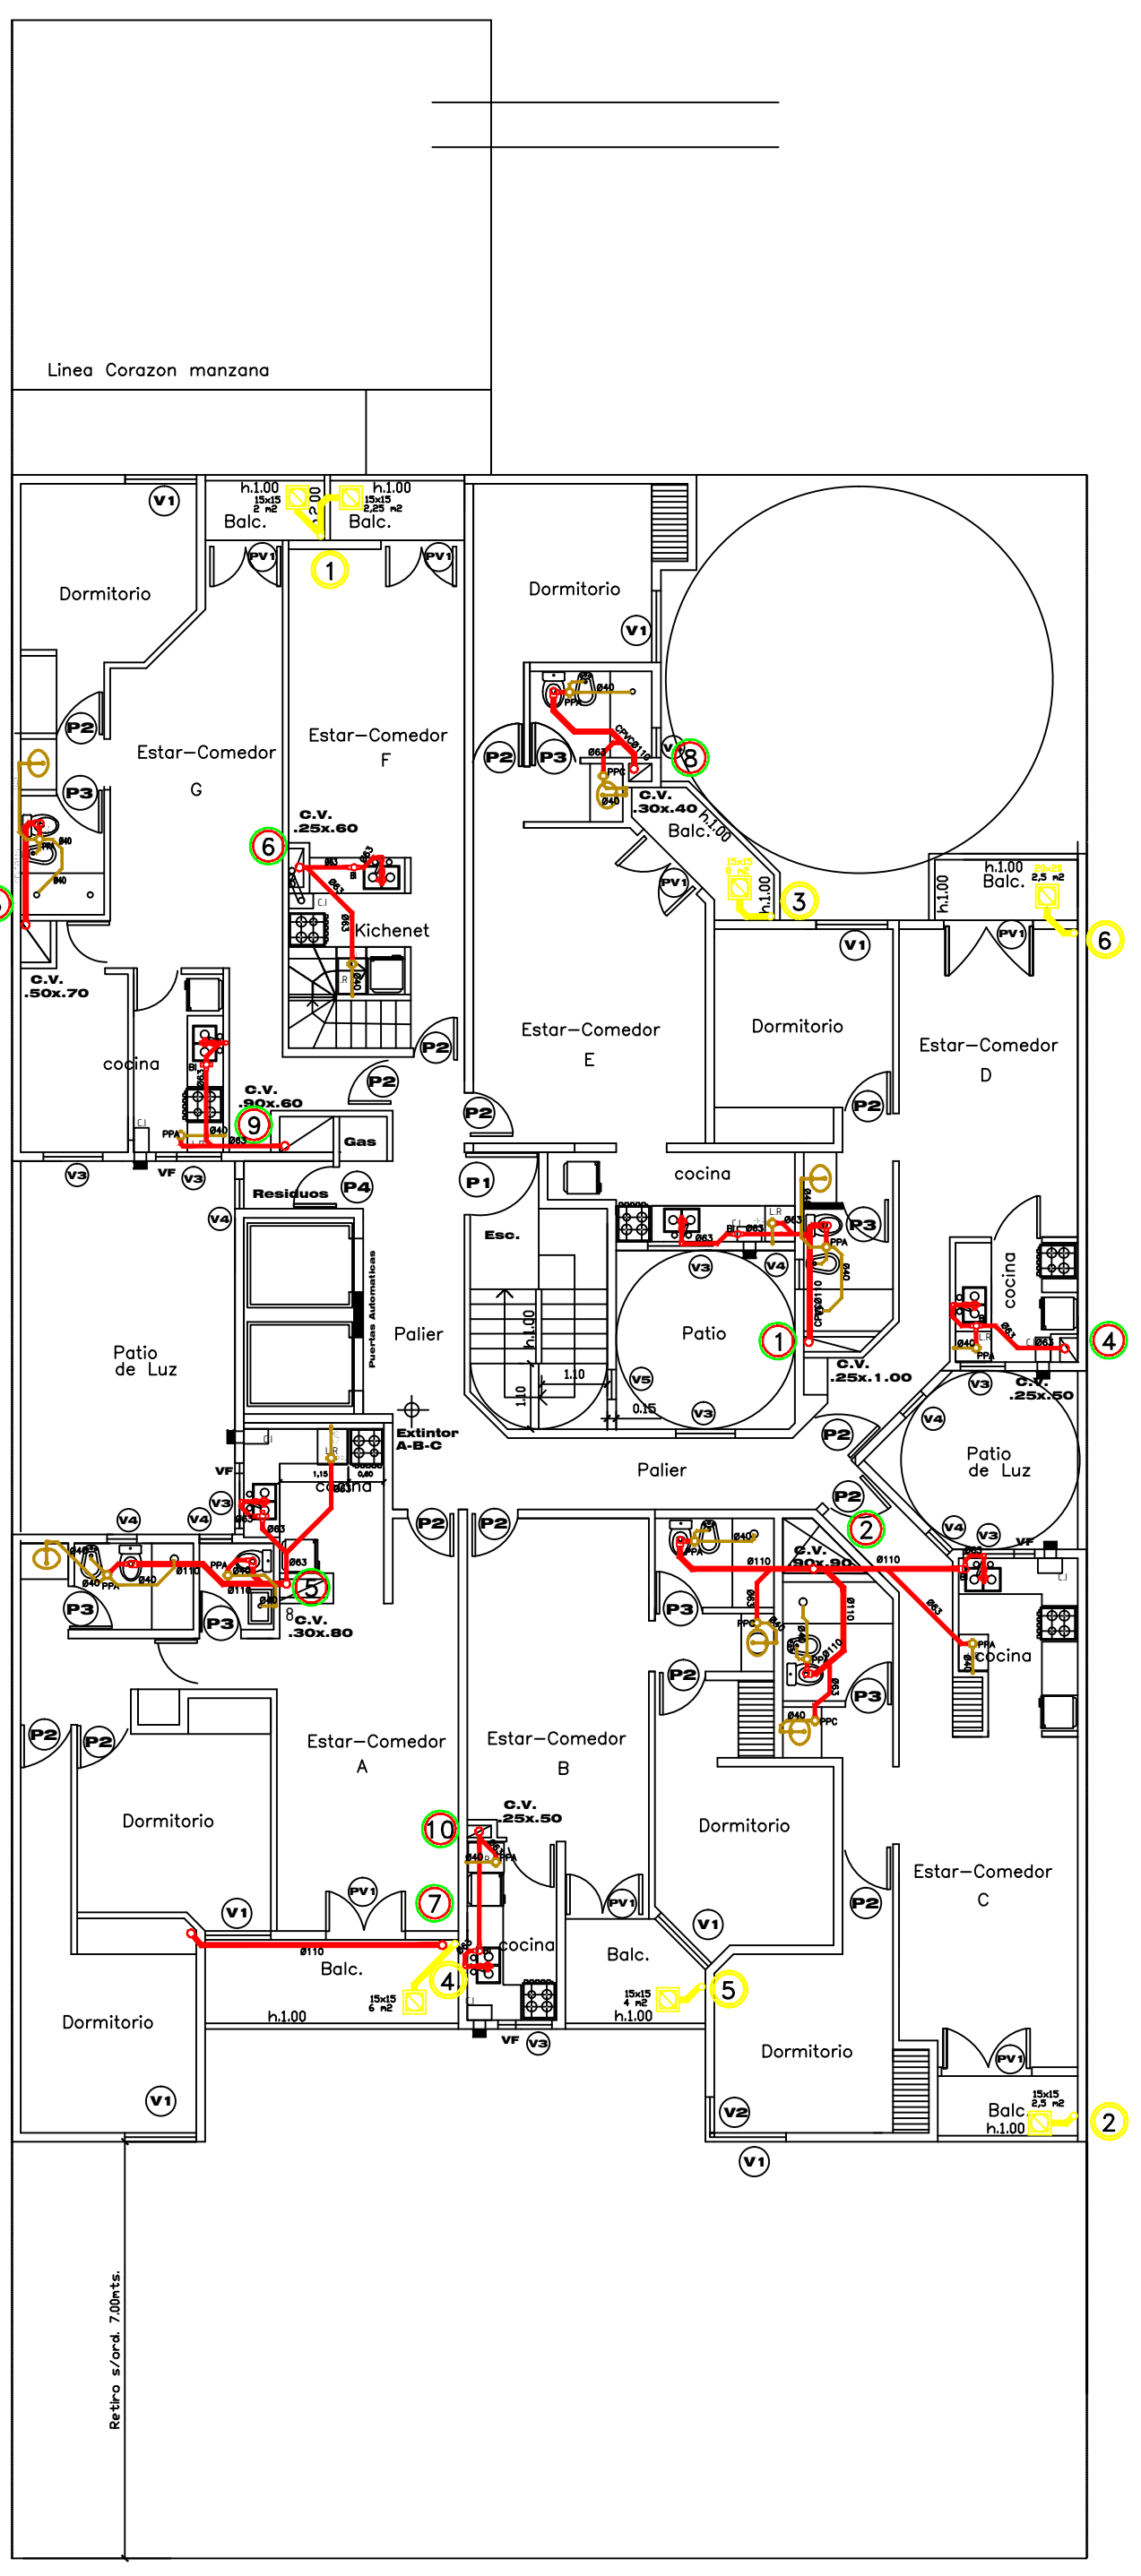

PLANTA 4°-6° PISO

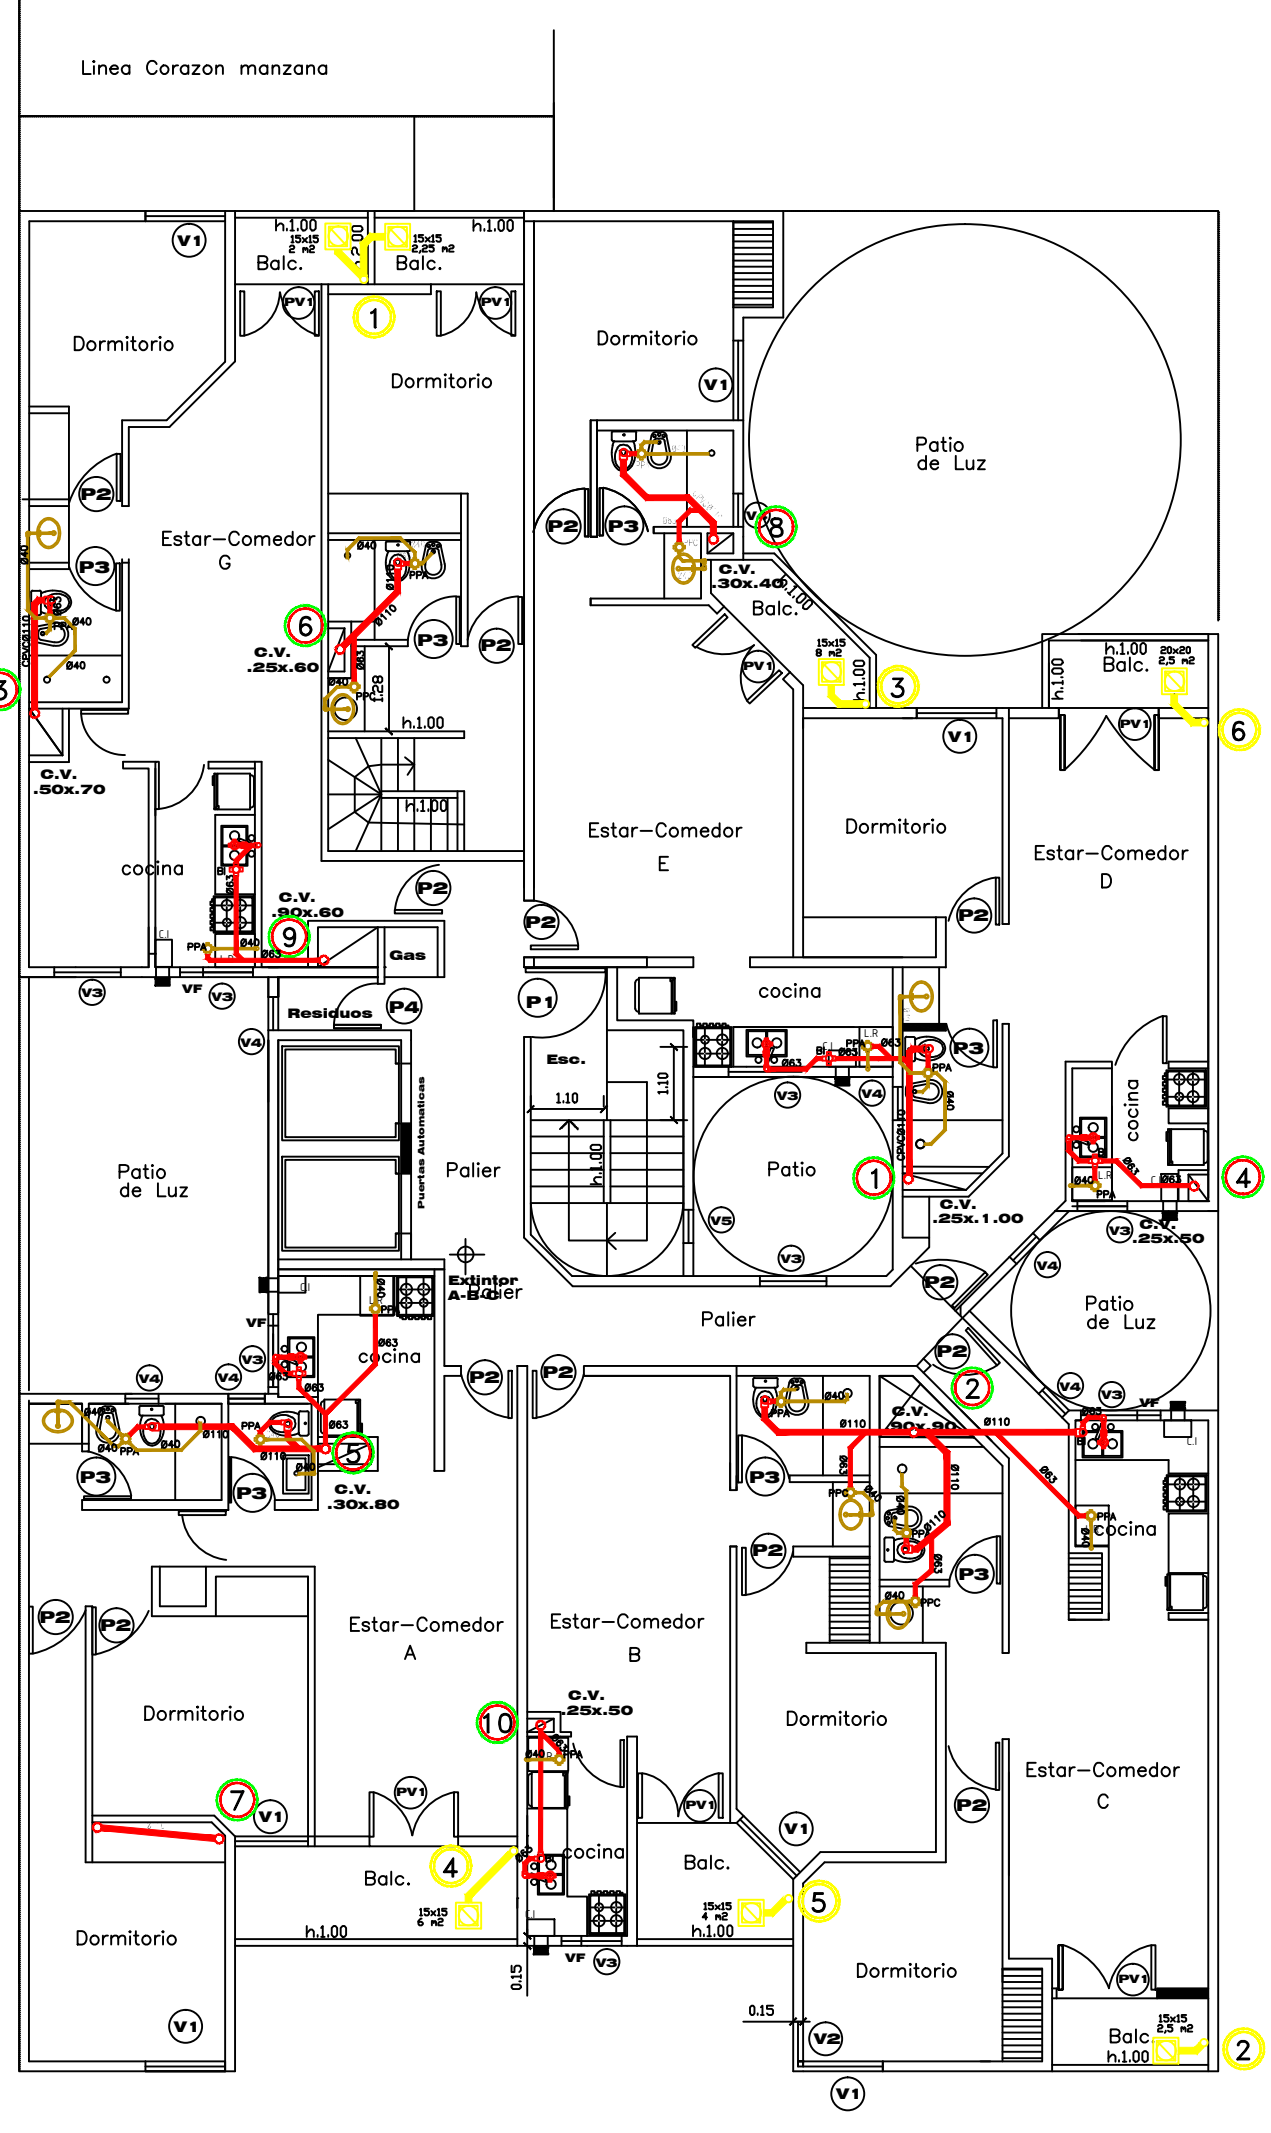

PLANTA 3°-5° PISO

REFERENCIAS DESAGÜES CLOCALES

Canalizaciones Primarias y Secundarias			
Referencia	Tipo	Diámetro (mm)	Material
Desagüe y Ventilación	Primaria	ø 110	PVC
Ventilación Subsidiaria	--	ø 63	PVC
PPA-C.Primarias	Primaria	ø 63	PVC
PPC-C.Primarias	Primaria	ø 63	PVC
PPA-Bidet	Secundaria	ø 40	PVC
PPA-Bañera	Secundaria	ø 40	PVC
PPA-Pileta Lavatorio	Secundaria	ø 40	PVC
PPA-Pileta de Cocina	Secundaria	ø 40	PVC

REFERENCIAS DESAGÜES PLUVIALES


Canalizaciones Primarias y Secundarias			
Referencia	Tipo	Diámetro (mm)	Material
Desagüe	--	ø 110	PVC
Embudo Vertical	--	ø 110	PVC
Boca de Desagüe Terrazas	20X20	--	H. Fund
Rejilla	20X20	--	H. Fund
Boca de Desagüe Balcones	15X15	--	PVC
Rejilla	15X15	--	Metalica

PLANO: GENERAL INSTALACIONES SANITARIAS

PROYECTO EDIFICIO DEPSAL XVII

OBRA: Edificio de departamentos
 PROPIETARIO: JENA S.A.
 Calle: Laprida N°136
 Barrio: Nueva Cordoba

Sup. terreno s/c : 800.80 m2
 Sup. terreno s/t s/m : 800.80 m2
 Sup. proyectada P.Baja: 503.00 m2
 Sup. aleros < a 0.50m: --
 Sup. F.L.M.: 297.80m2
 Sup. Libre: --
 Sup.Cub. Total: 5547.00m2

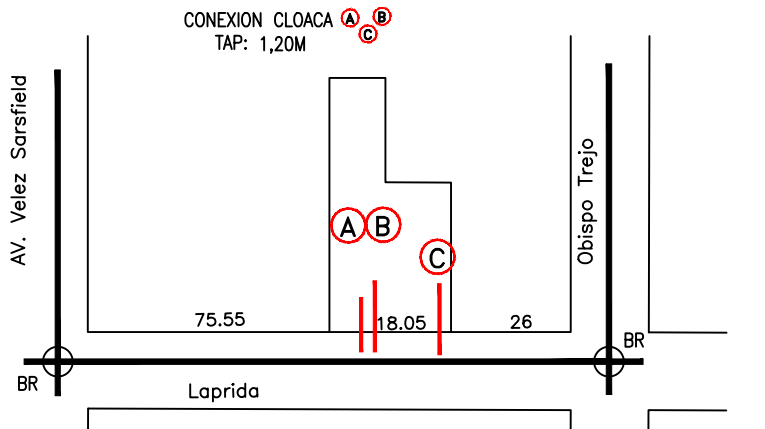

PLANTA CROQUIS DE UBICACION (Sin Escala)

PROYECTO: Matwiczuk, Leonardo Ernesto

ESC. 1:100
 FECHA: 12/2015

Plano 2/4
 Detalle: Planta 2° a 6° Piso