




◆ P. ENTREPISO


◆ PLANTA BAJA ESC.1:200

◆ PLANTA SUBSUELO ESC.1:200


◆ ESQUEMAS FUNCIONALES

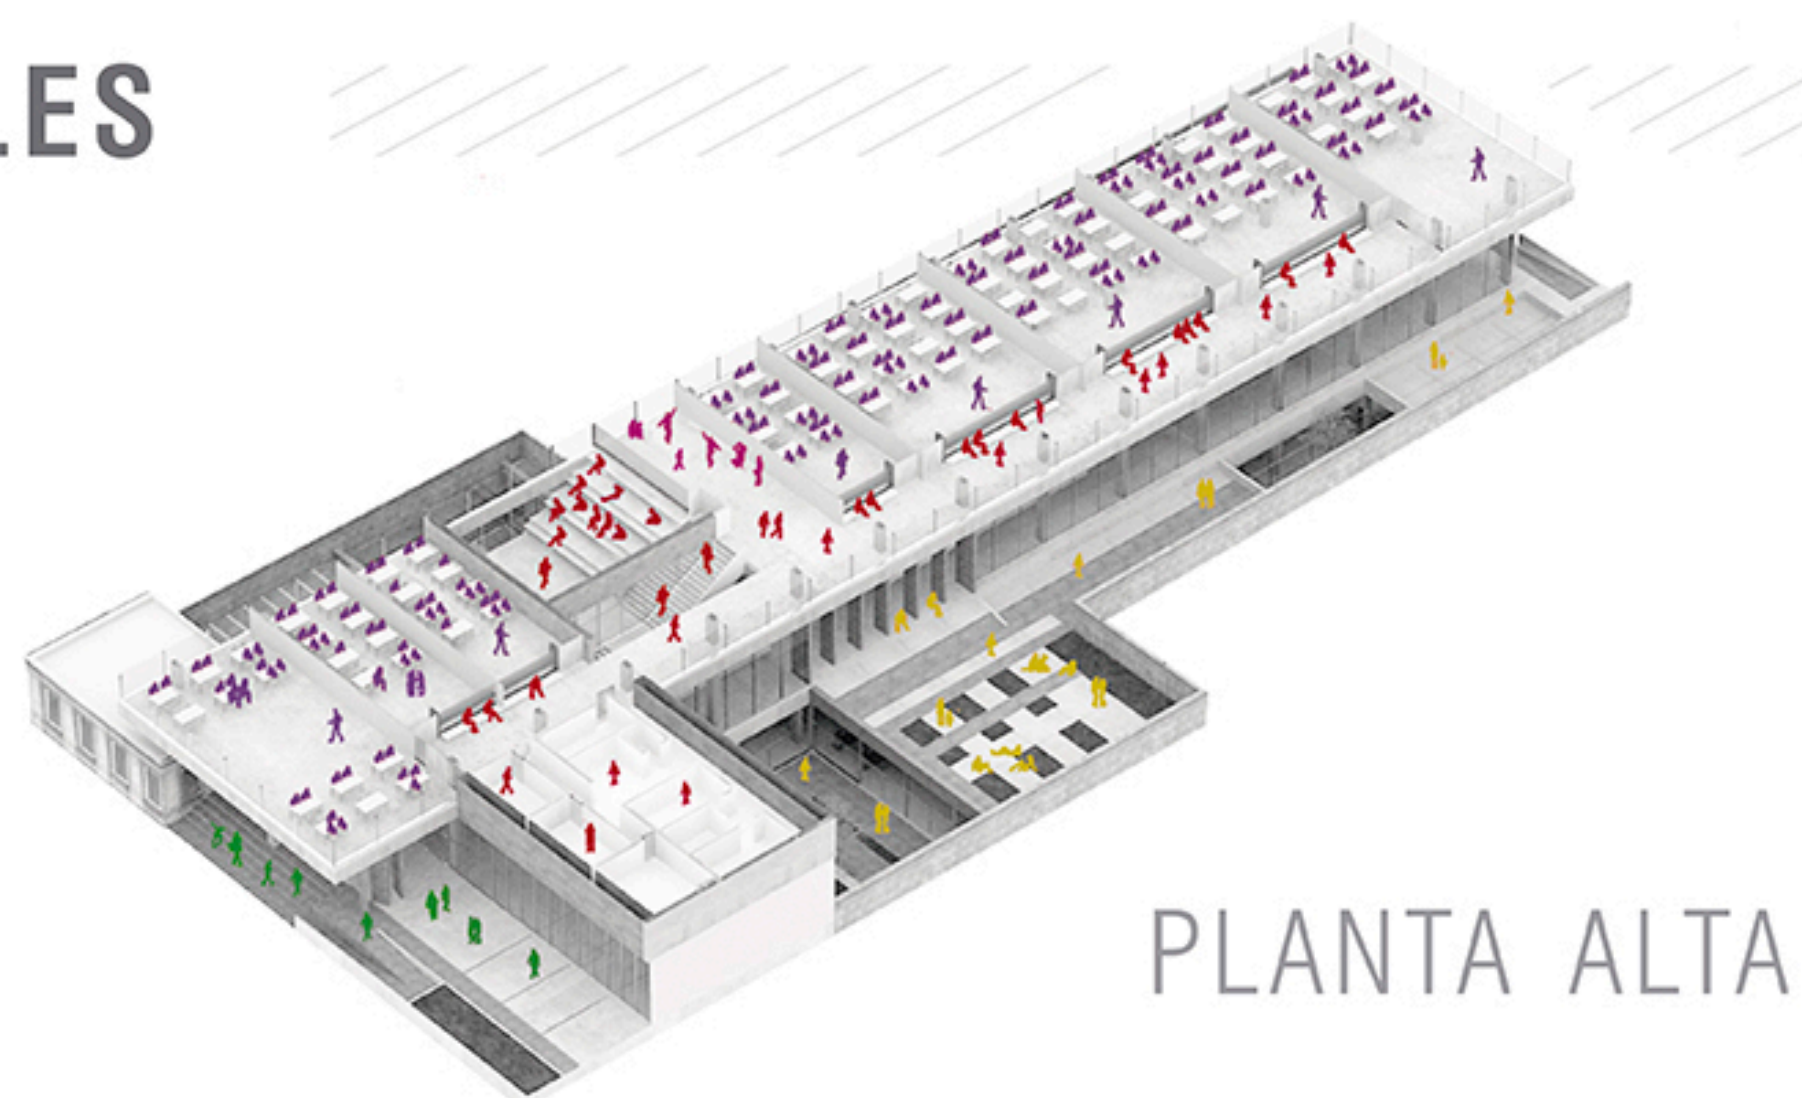


PLANTA ALTA

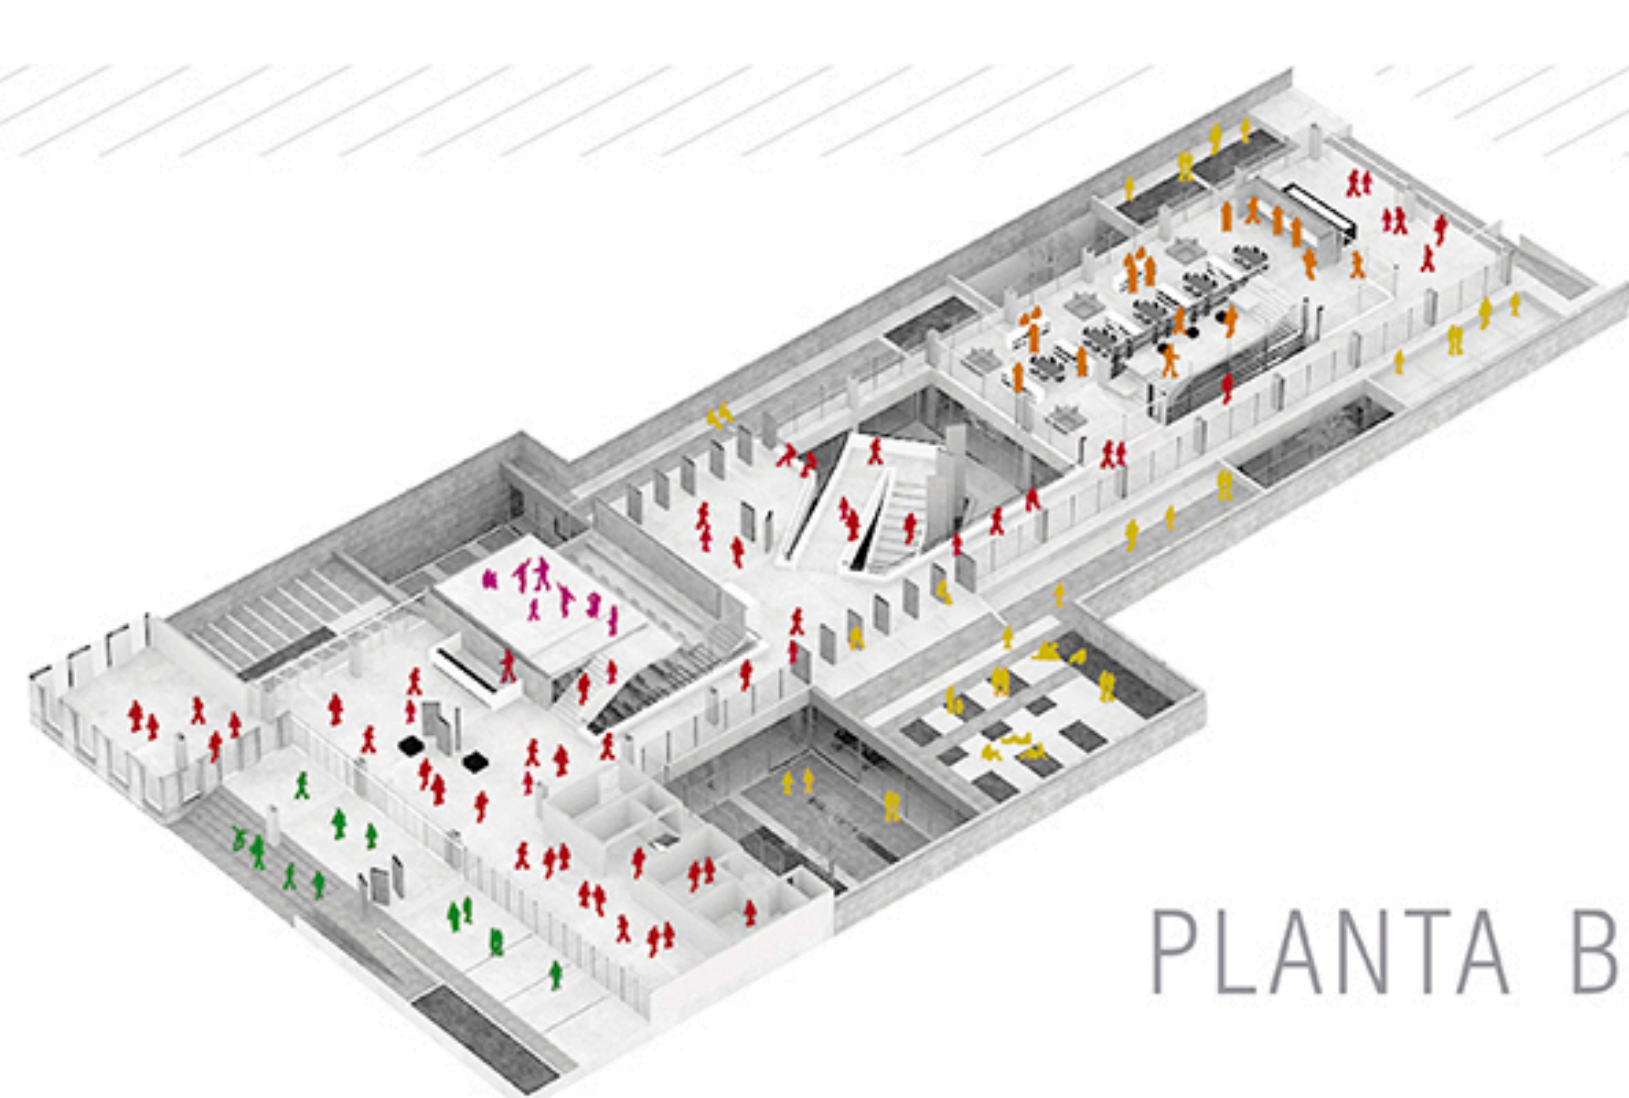

PLANTA BAJA

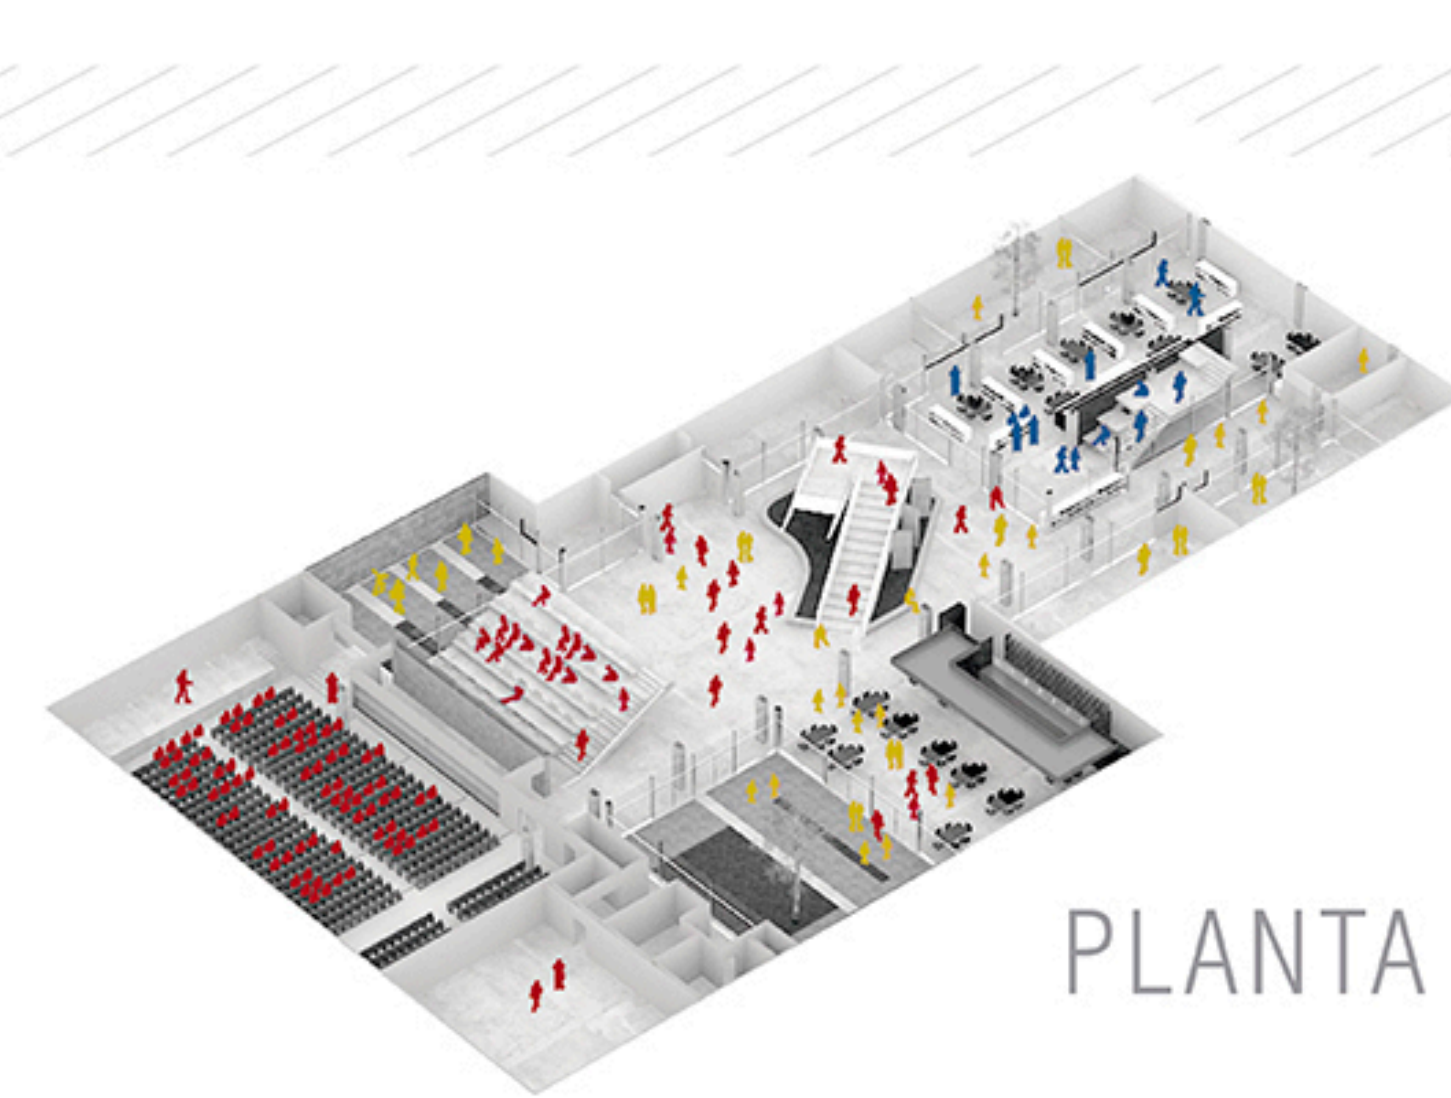


PLANTA SUBSUELO

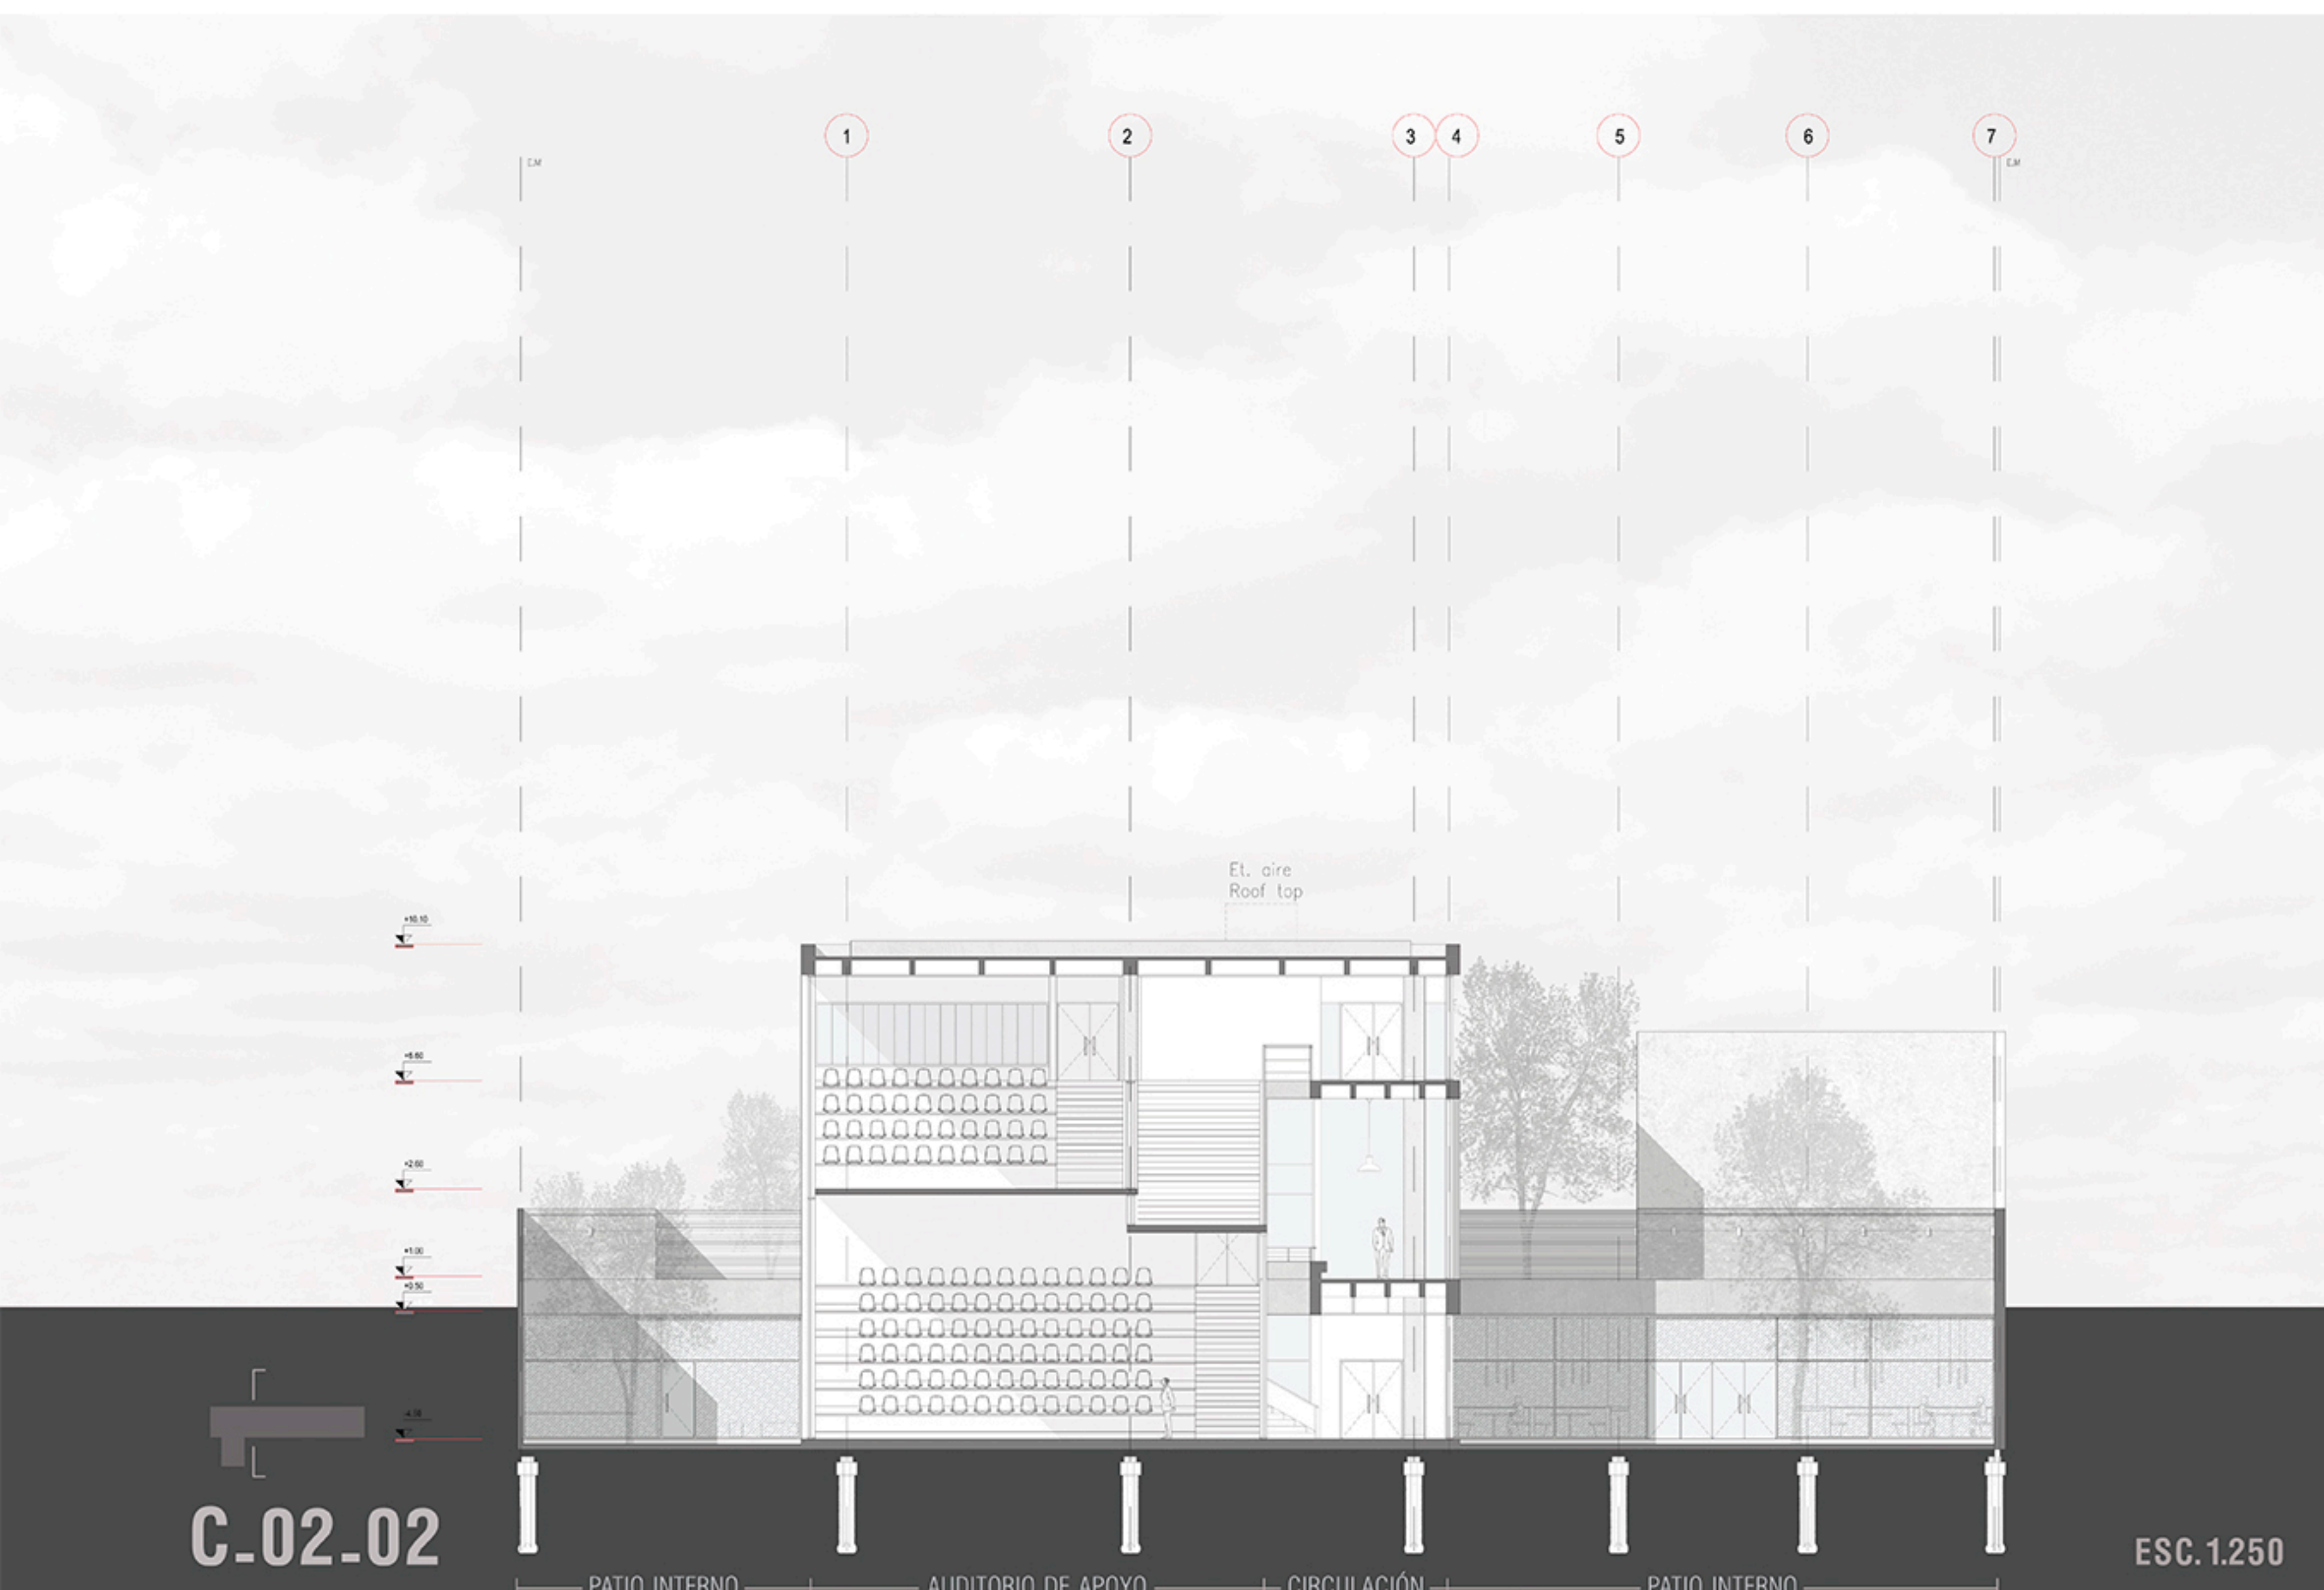

C-02.02

ESC.1:250

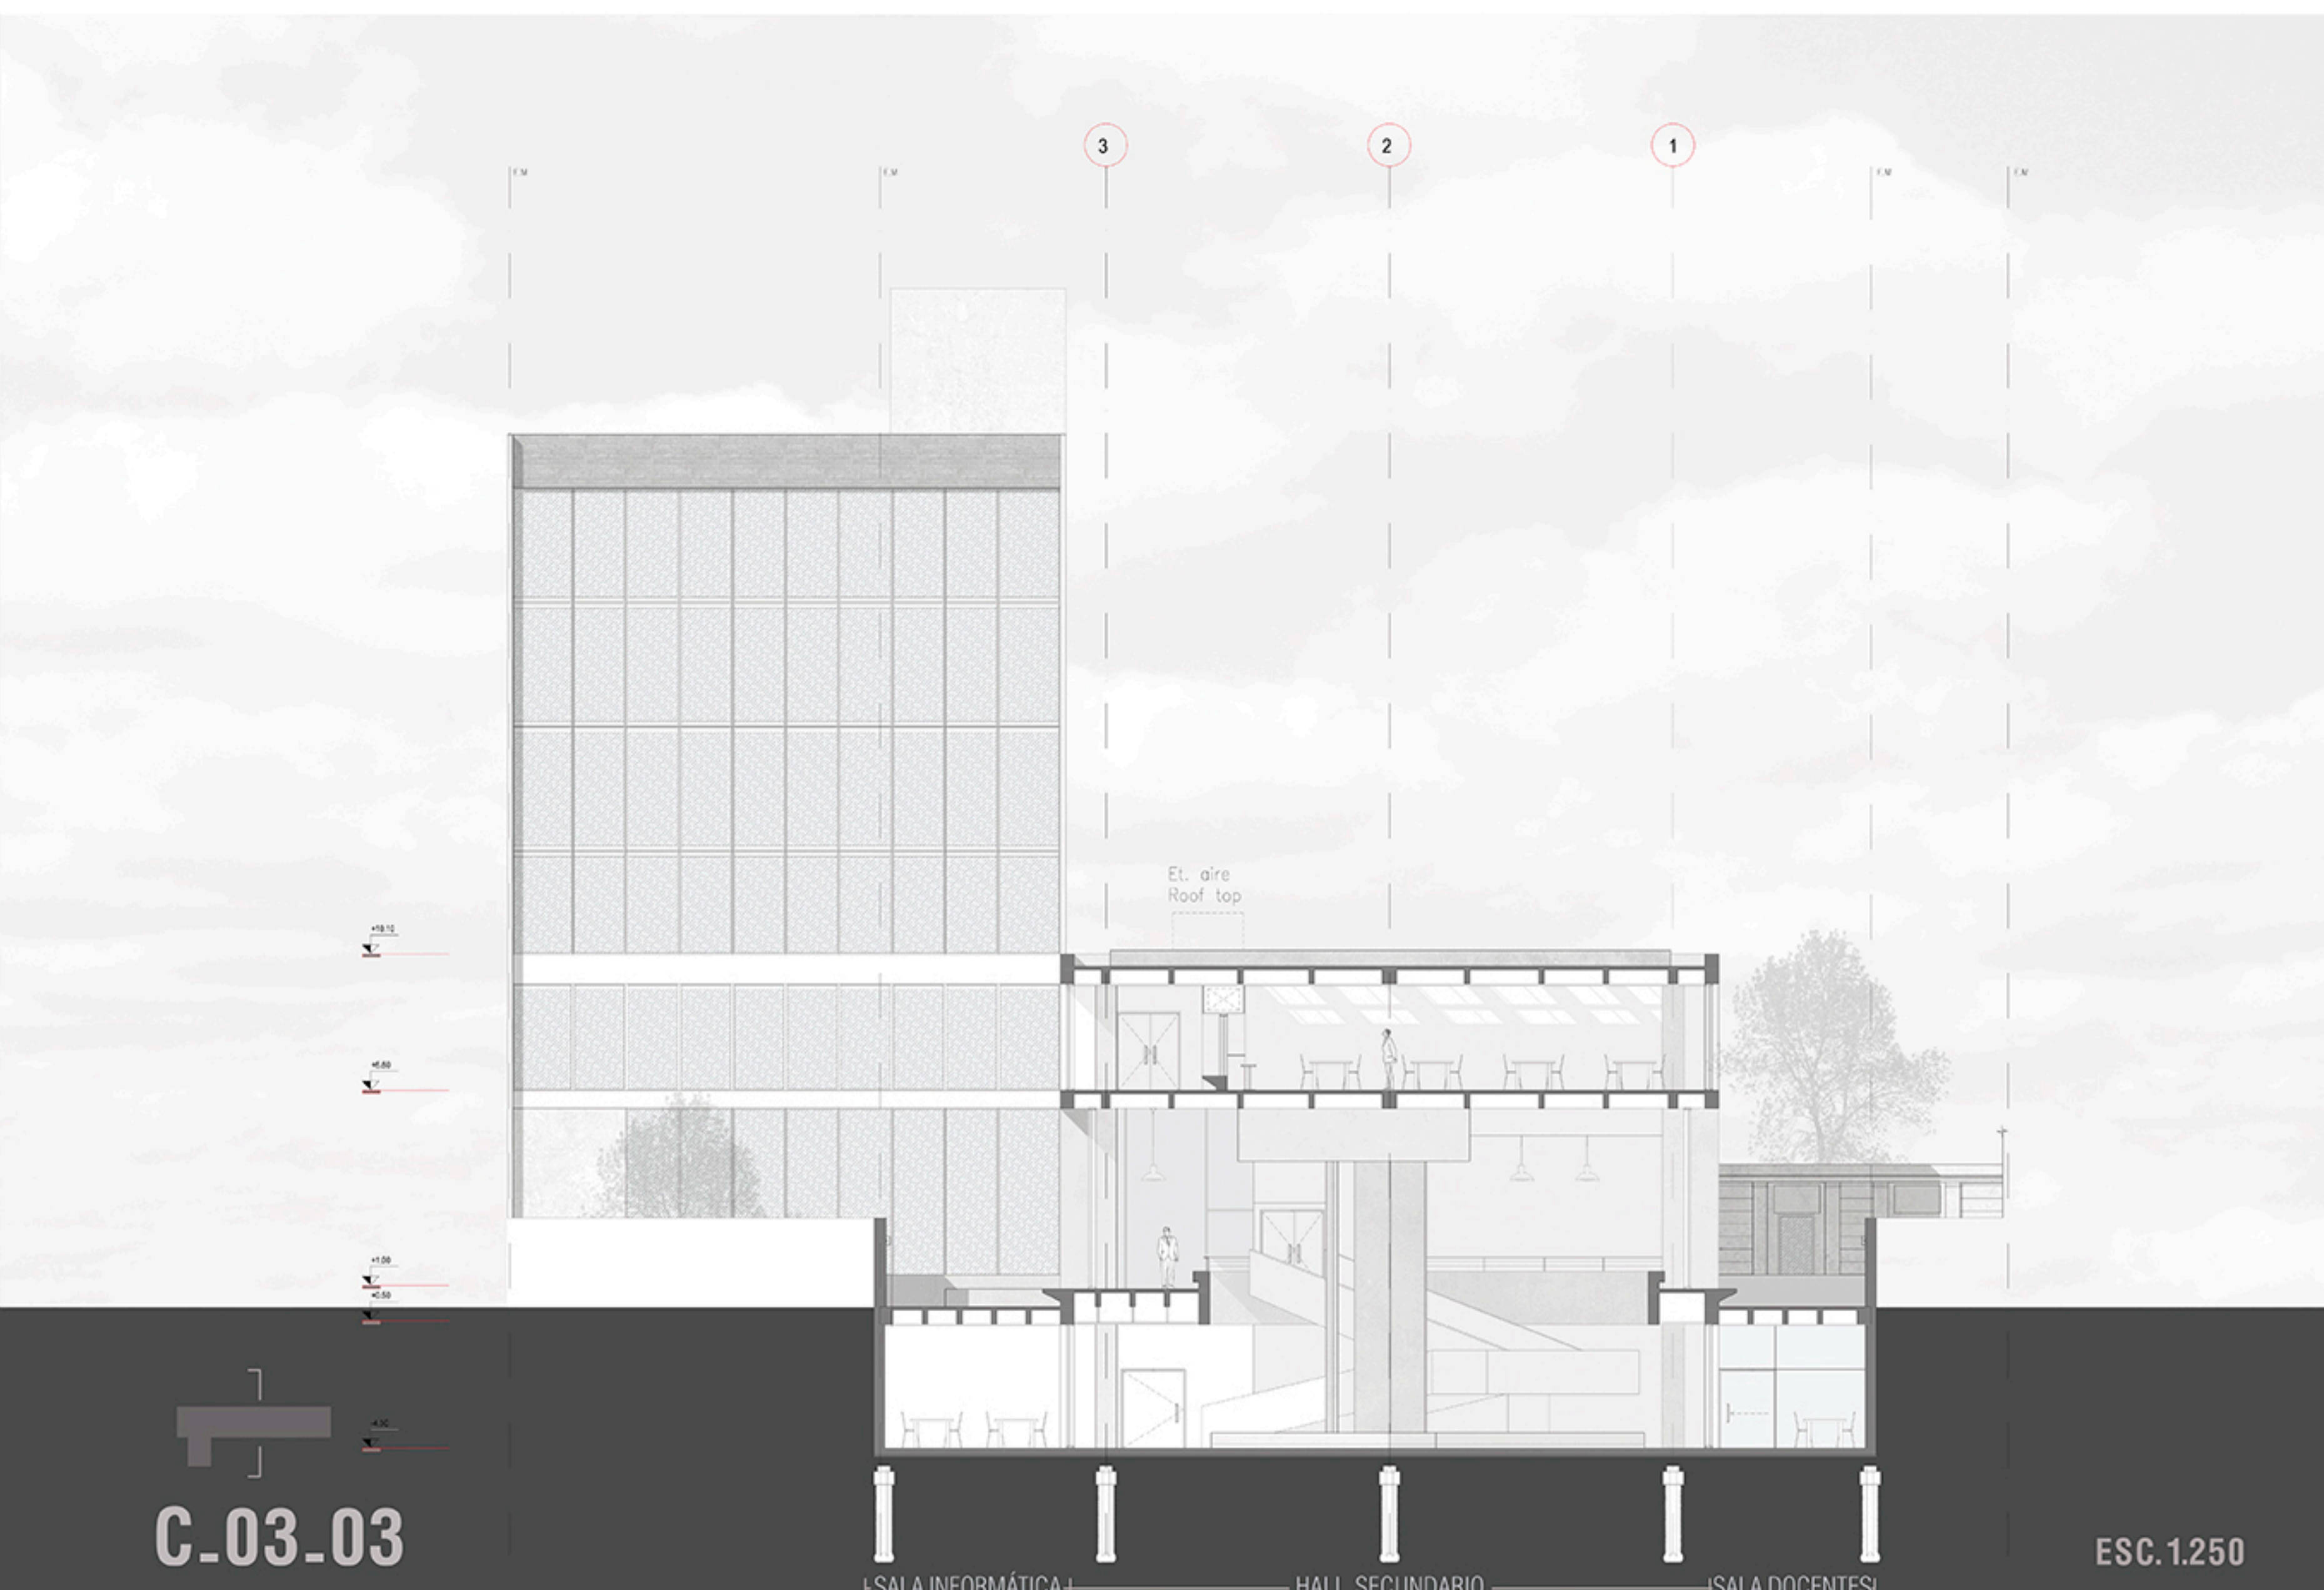

C-03.03

ESC.1:250