REPLANTEO POZOS

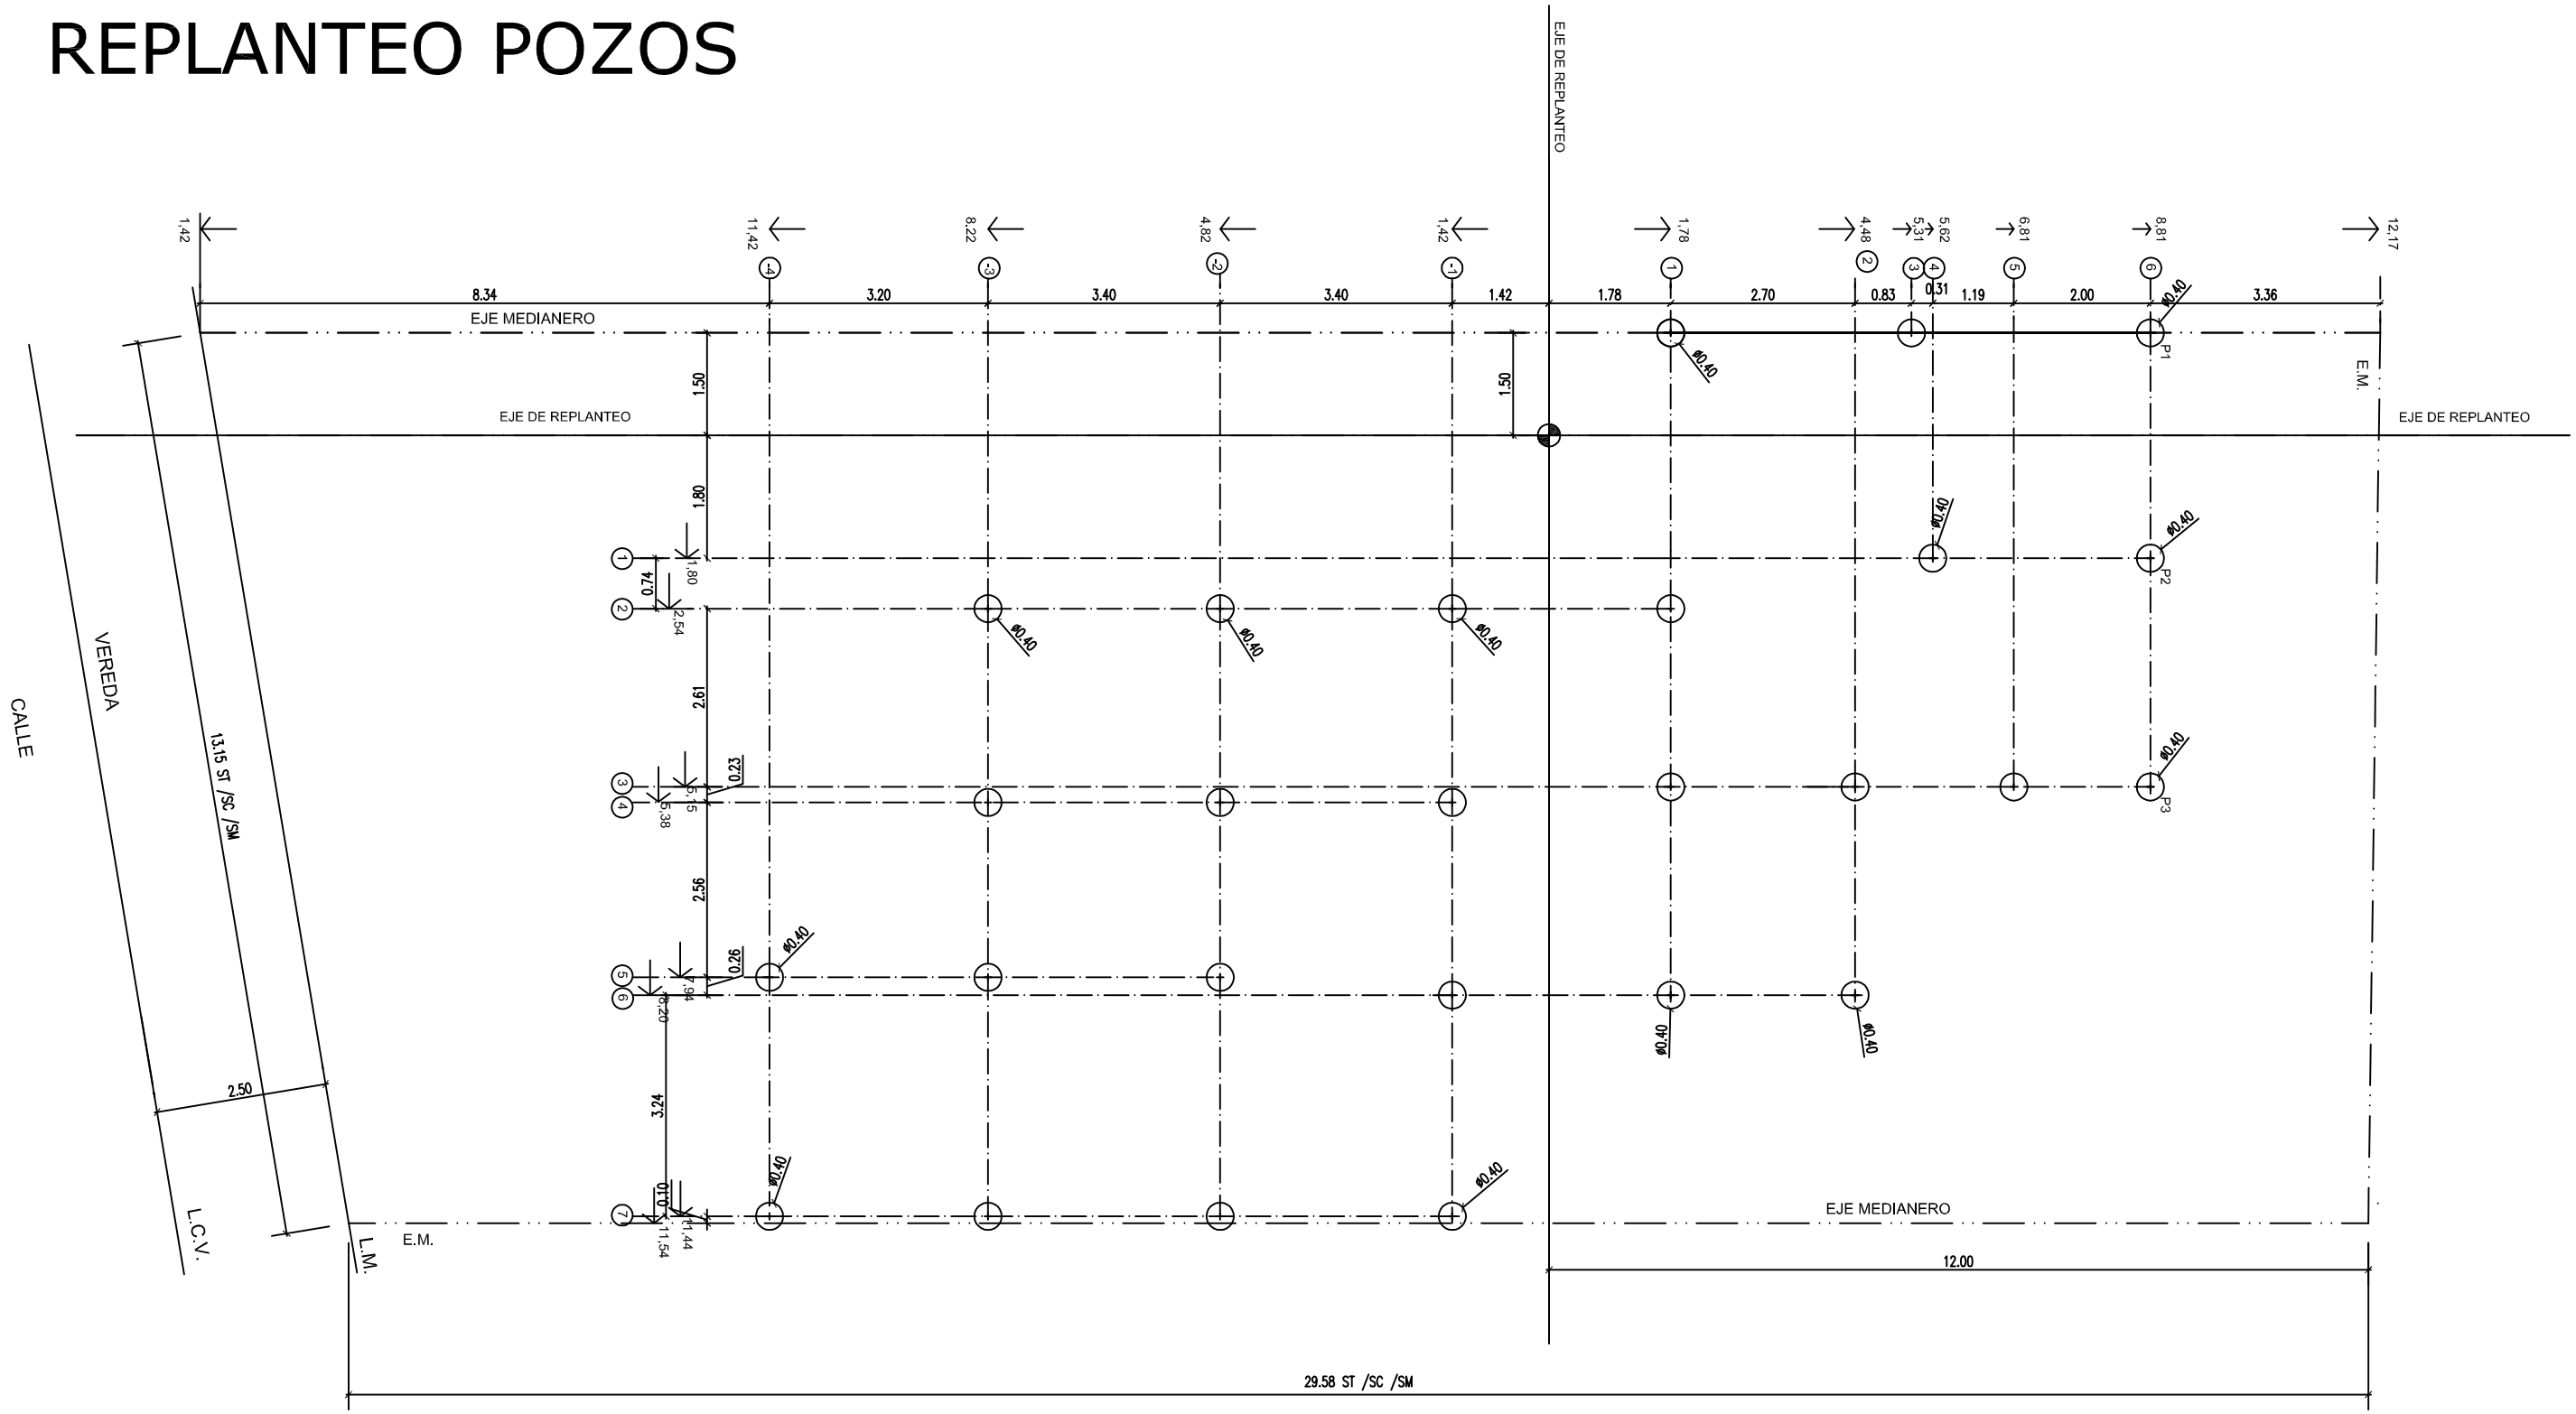

U.N.C.	FACULTAD DE CIENCIAS EXACTAS FÍSICAS Y NATURALES
PRÁCTICA SUPERVISADA: "Tareas auxiliares a la dirección técnica".	
OBRA: Viviendas agrupadas.	PARCELA: 6.
PLANO: REPLANTEO DE POZOS.	ESCALA: 1:100.
	PLANO 14.