


# REPLANTEO COLUMNAS DE ENCADENADO

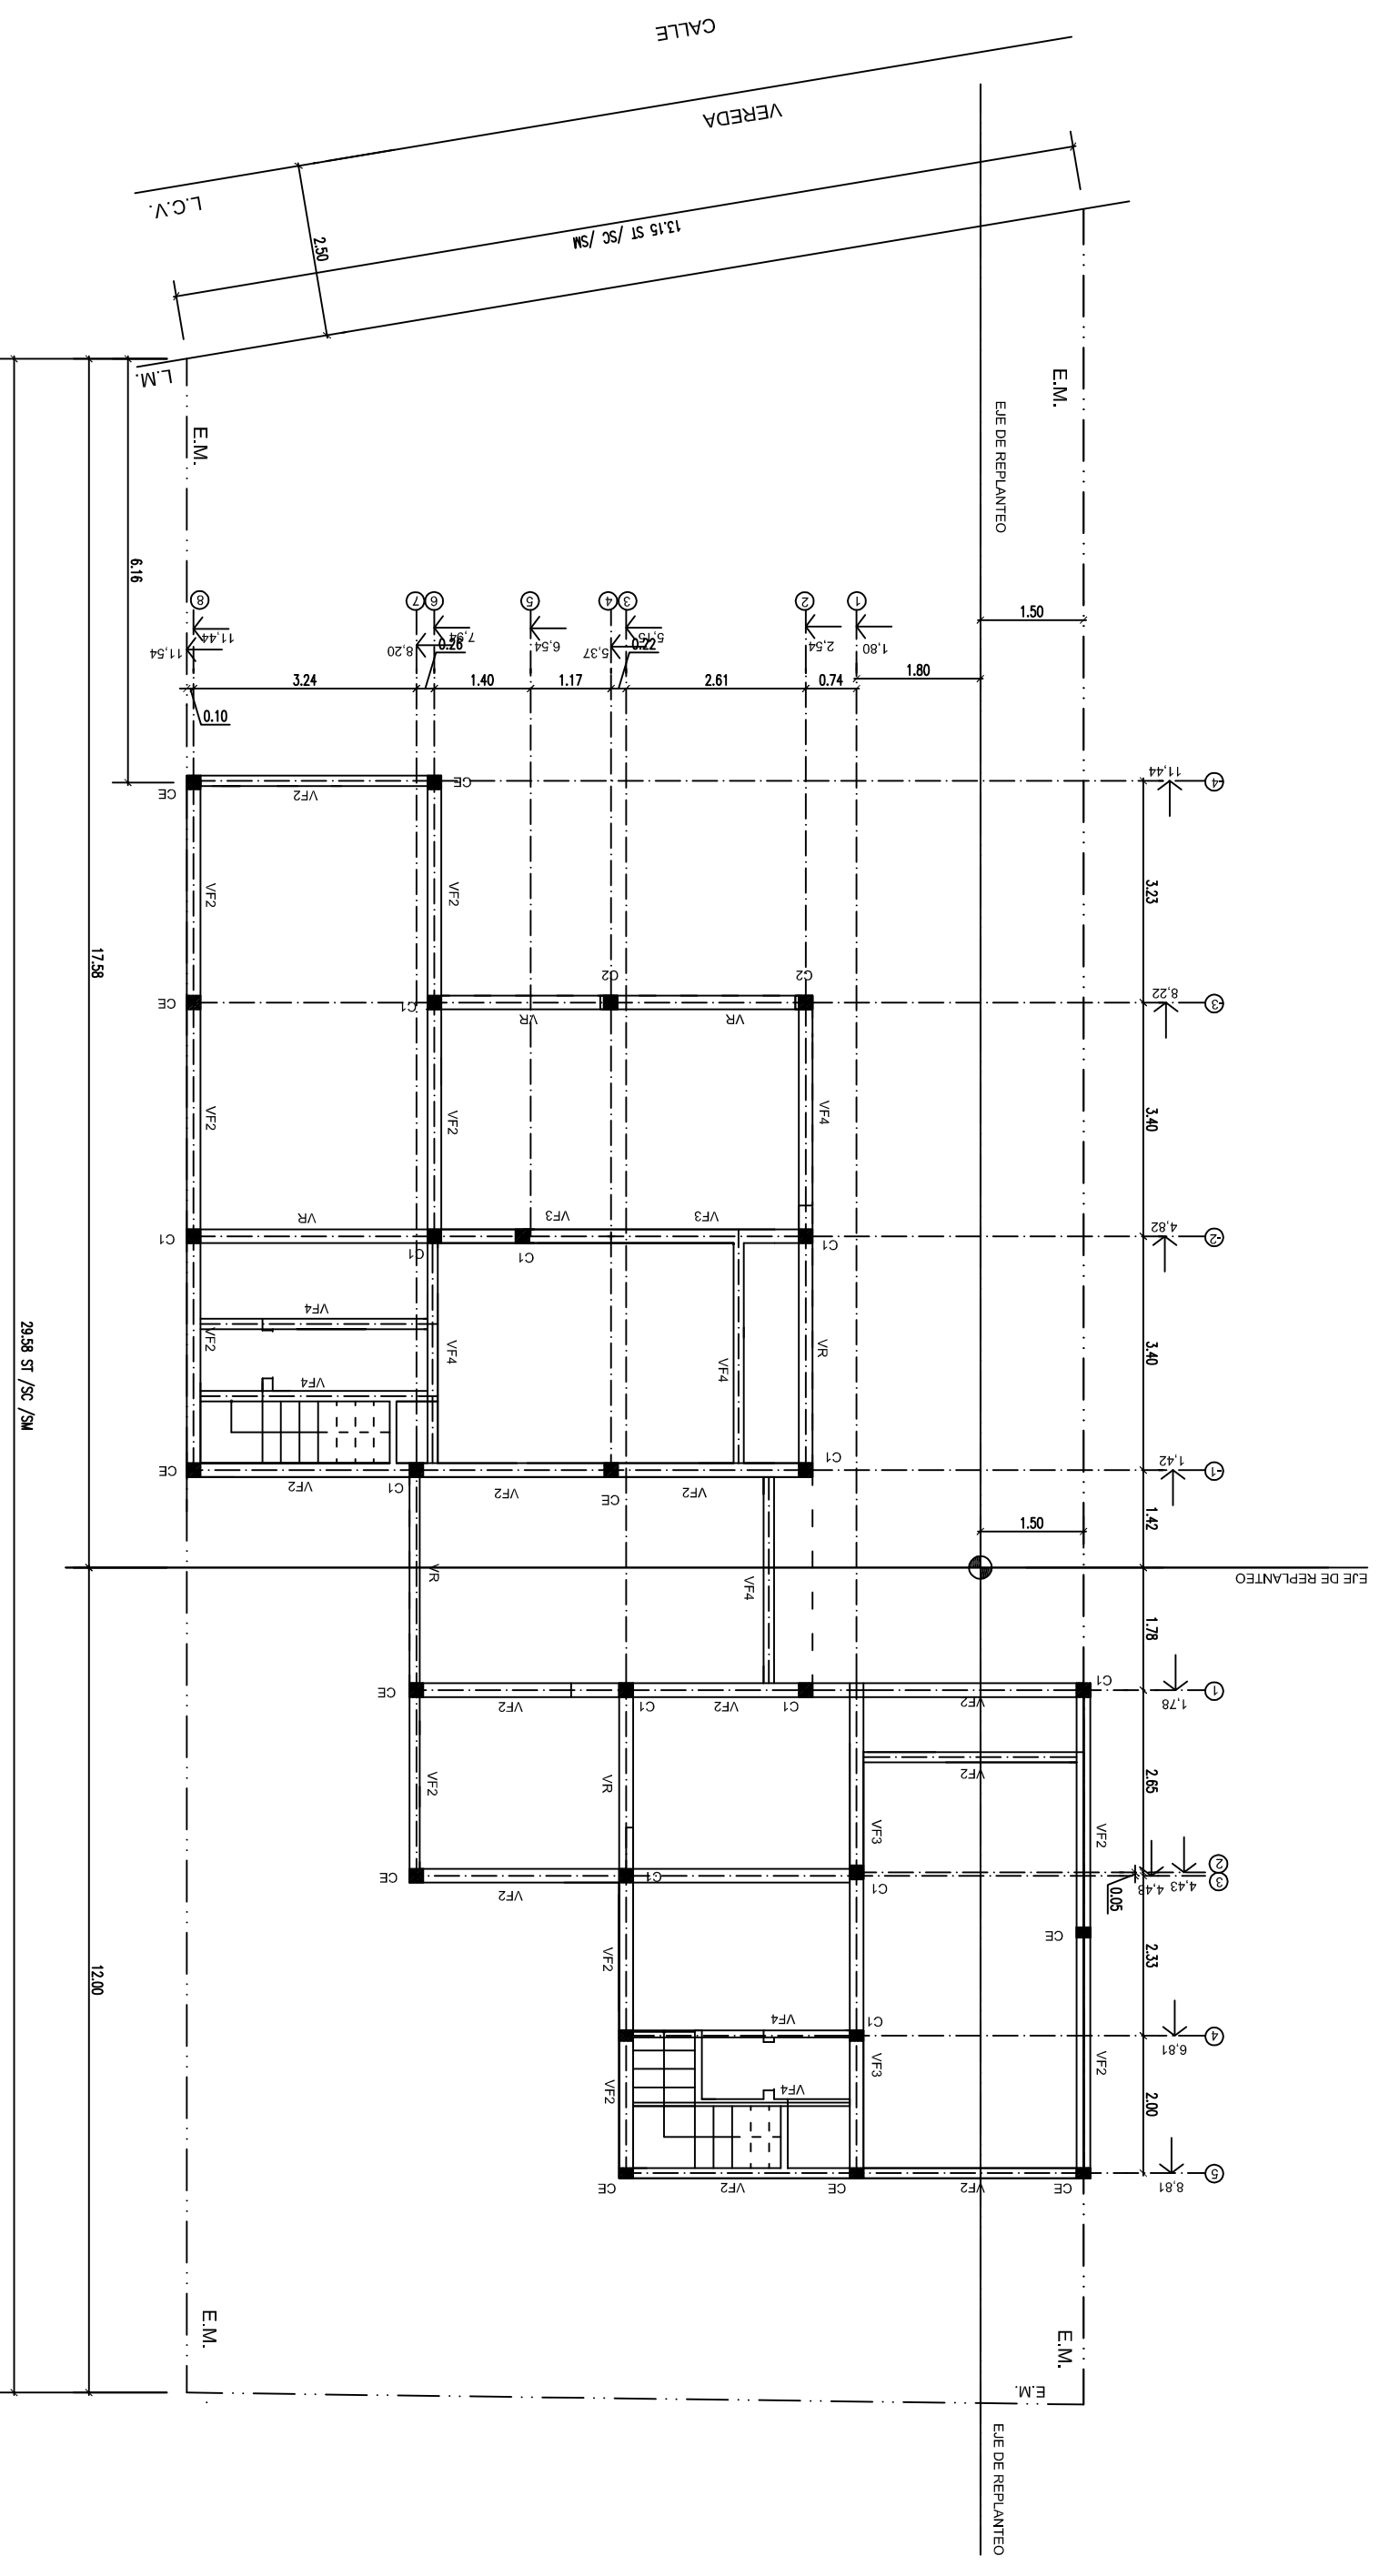

<b>U.N.C.</b> FACULTAD DE CIENCIAS EXACTAS FÍSICAS Y NATURALES	
PRÁCTICA SUPERVISADA: "TAREAS AUXILIARES A LA DIRECCIÓN TÉCNICA."	
OBRA: VIVIENDAS AGRUPADAS.	PARCELA: 6.
PLANO: REPLANTEO COLUMNAS DE ENCADENADO.	ESCALA: 1:100.
	PLANO 16.