


# REPLANTEO POZOS

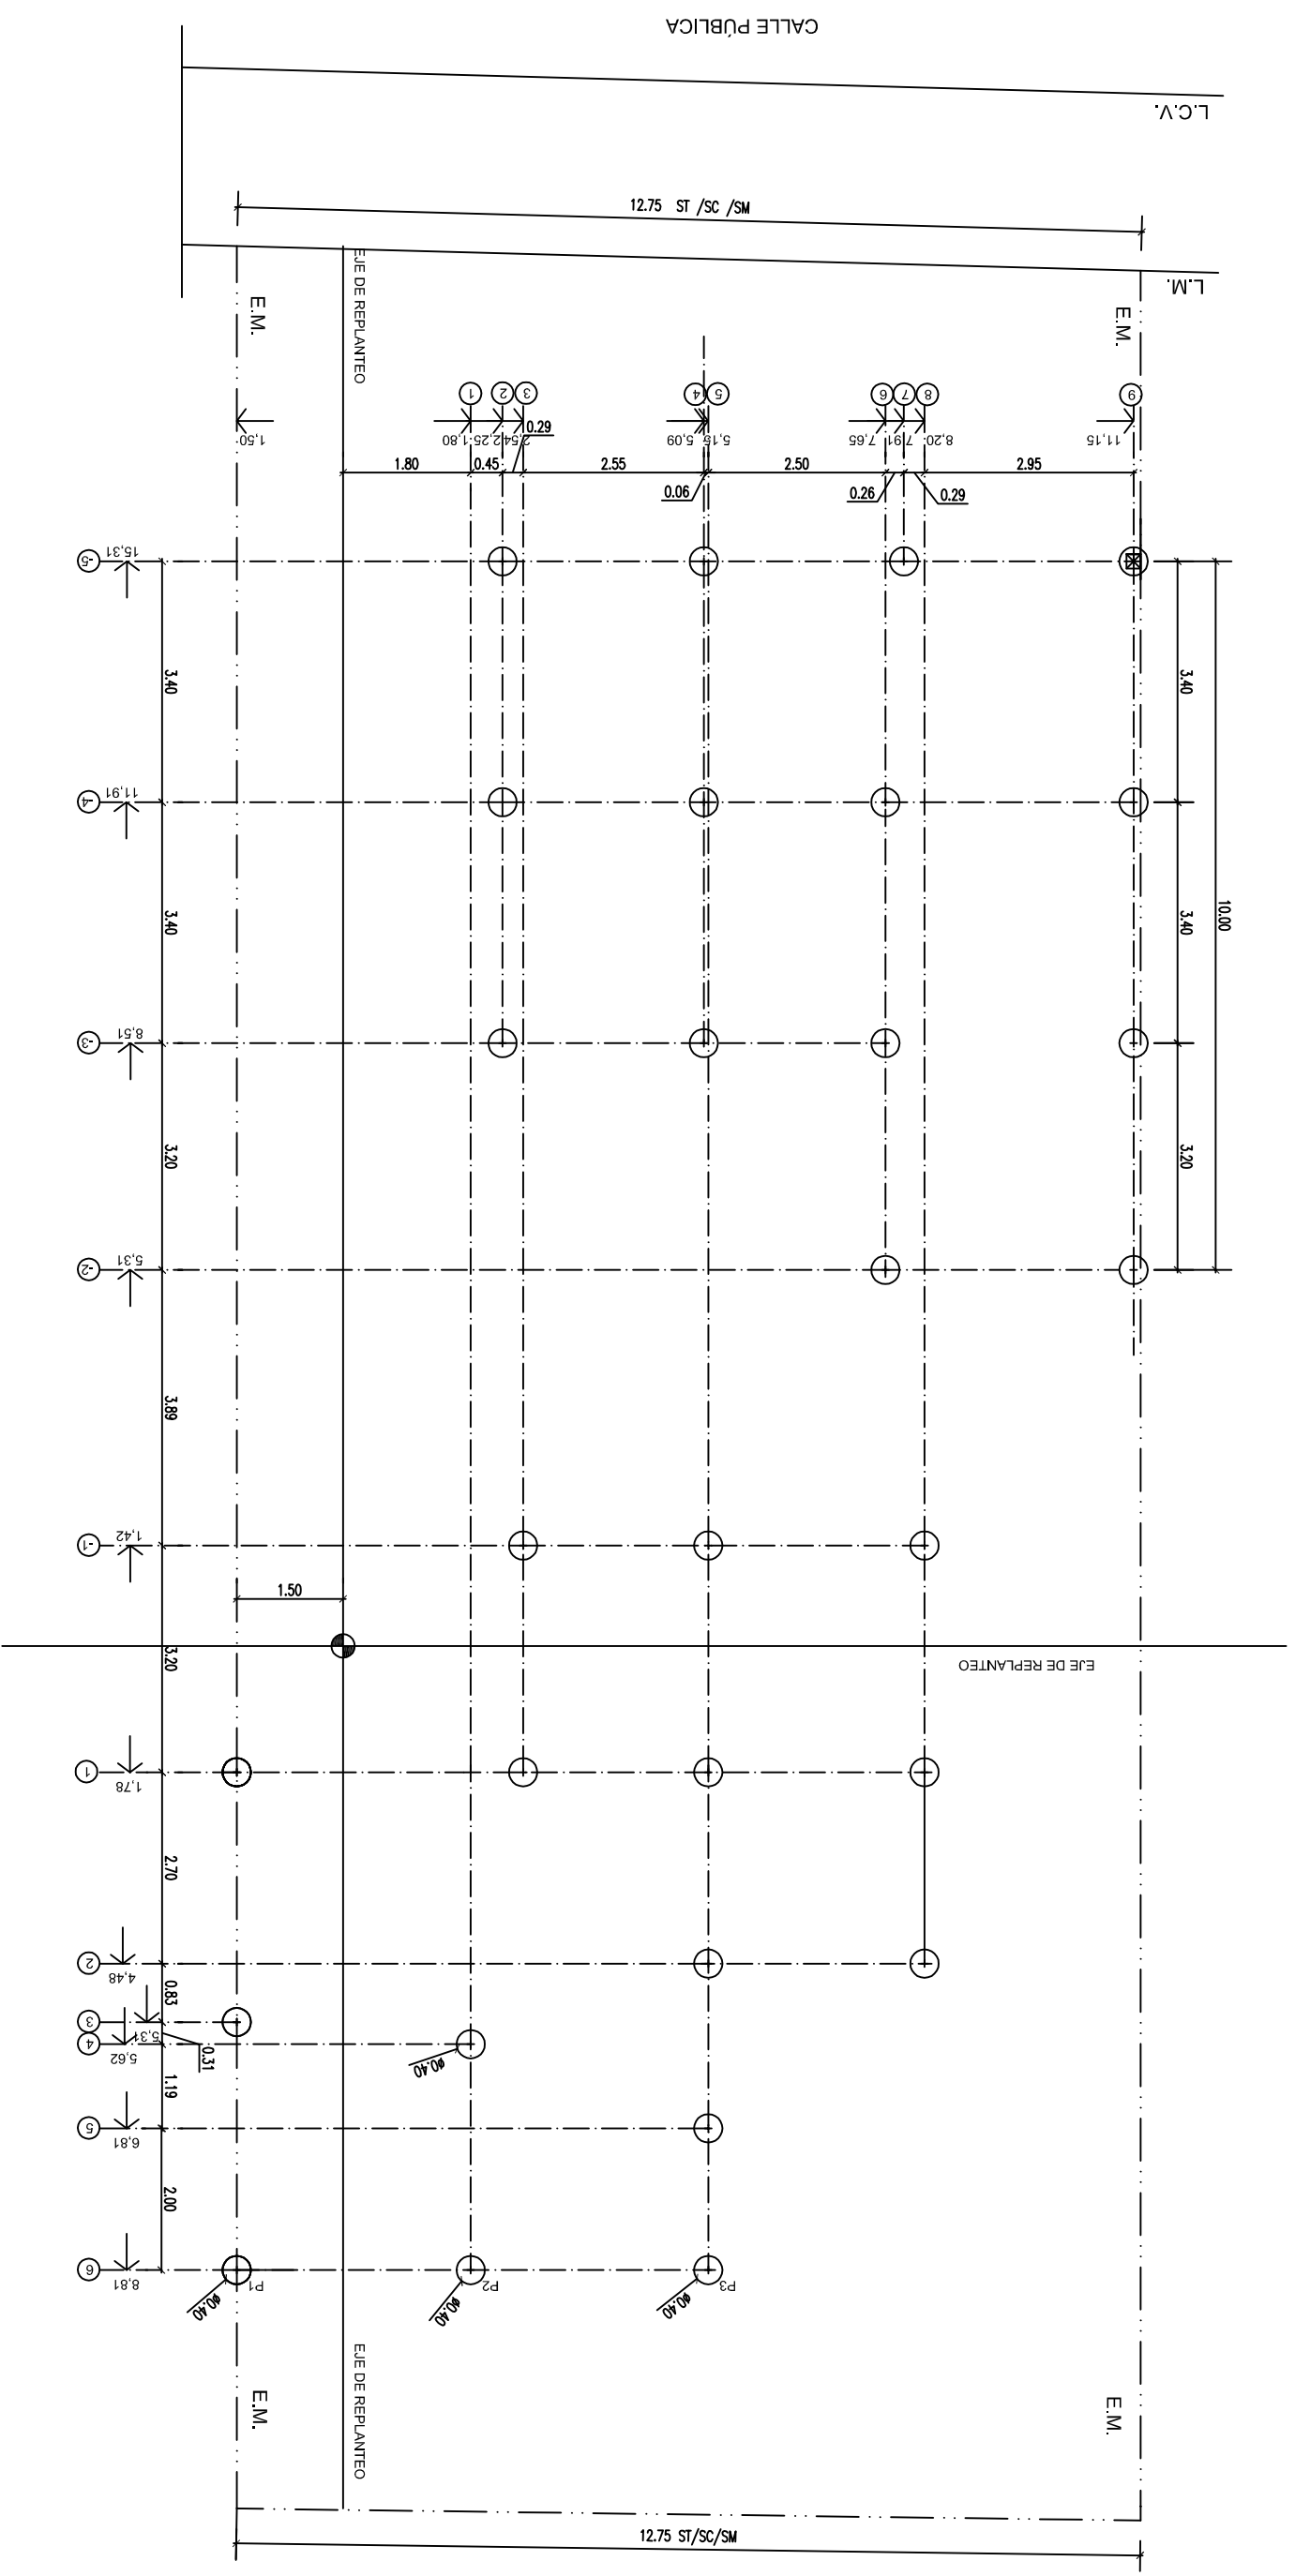

<b>UNC.</b>		FACULTAD DE CIENCIAS EXACTAS FÍSICAS Y NATURALES	
PRÁCTICA SUPERVISADA: "TAREAS AUXILIARES A LA DIRECCIÓN TÉCNICA."			
OBRA: VIVIENDAS AGRUPADAS.		PARCELA: 7.	
PLANO:			
REPLANTEO DE POZOS.		ESCALA: 1:100.	
		PLANO 17.	