


REPLANTEO VIGAS PORTAMURO

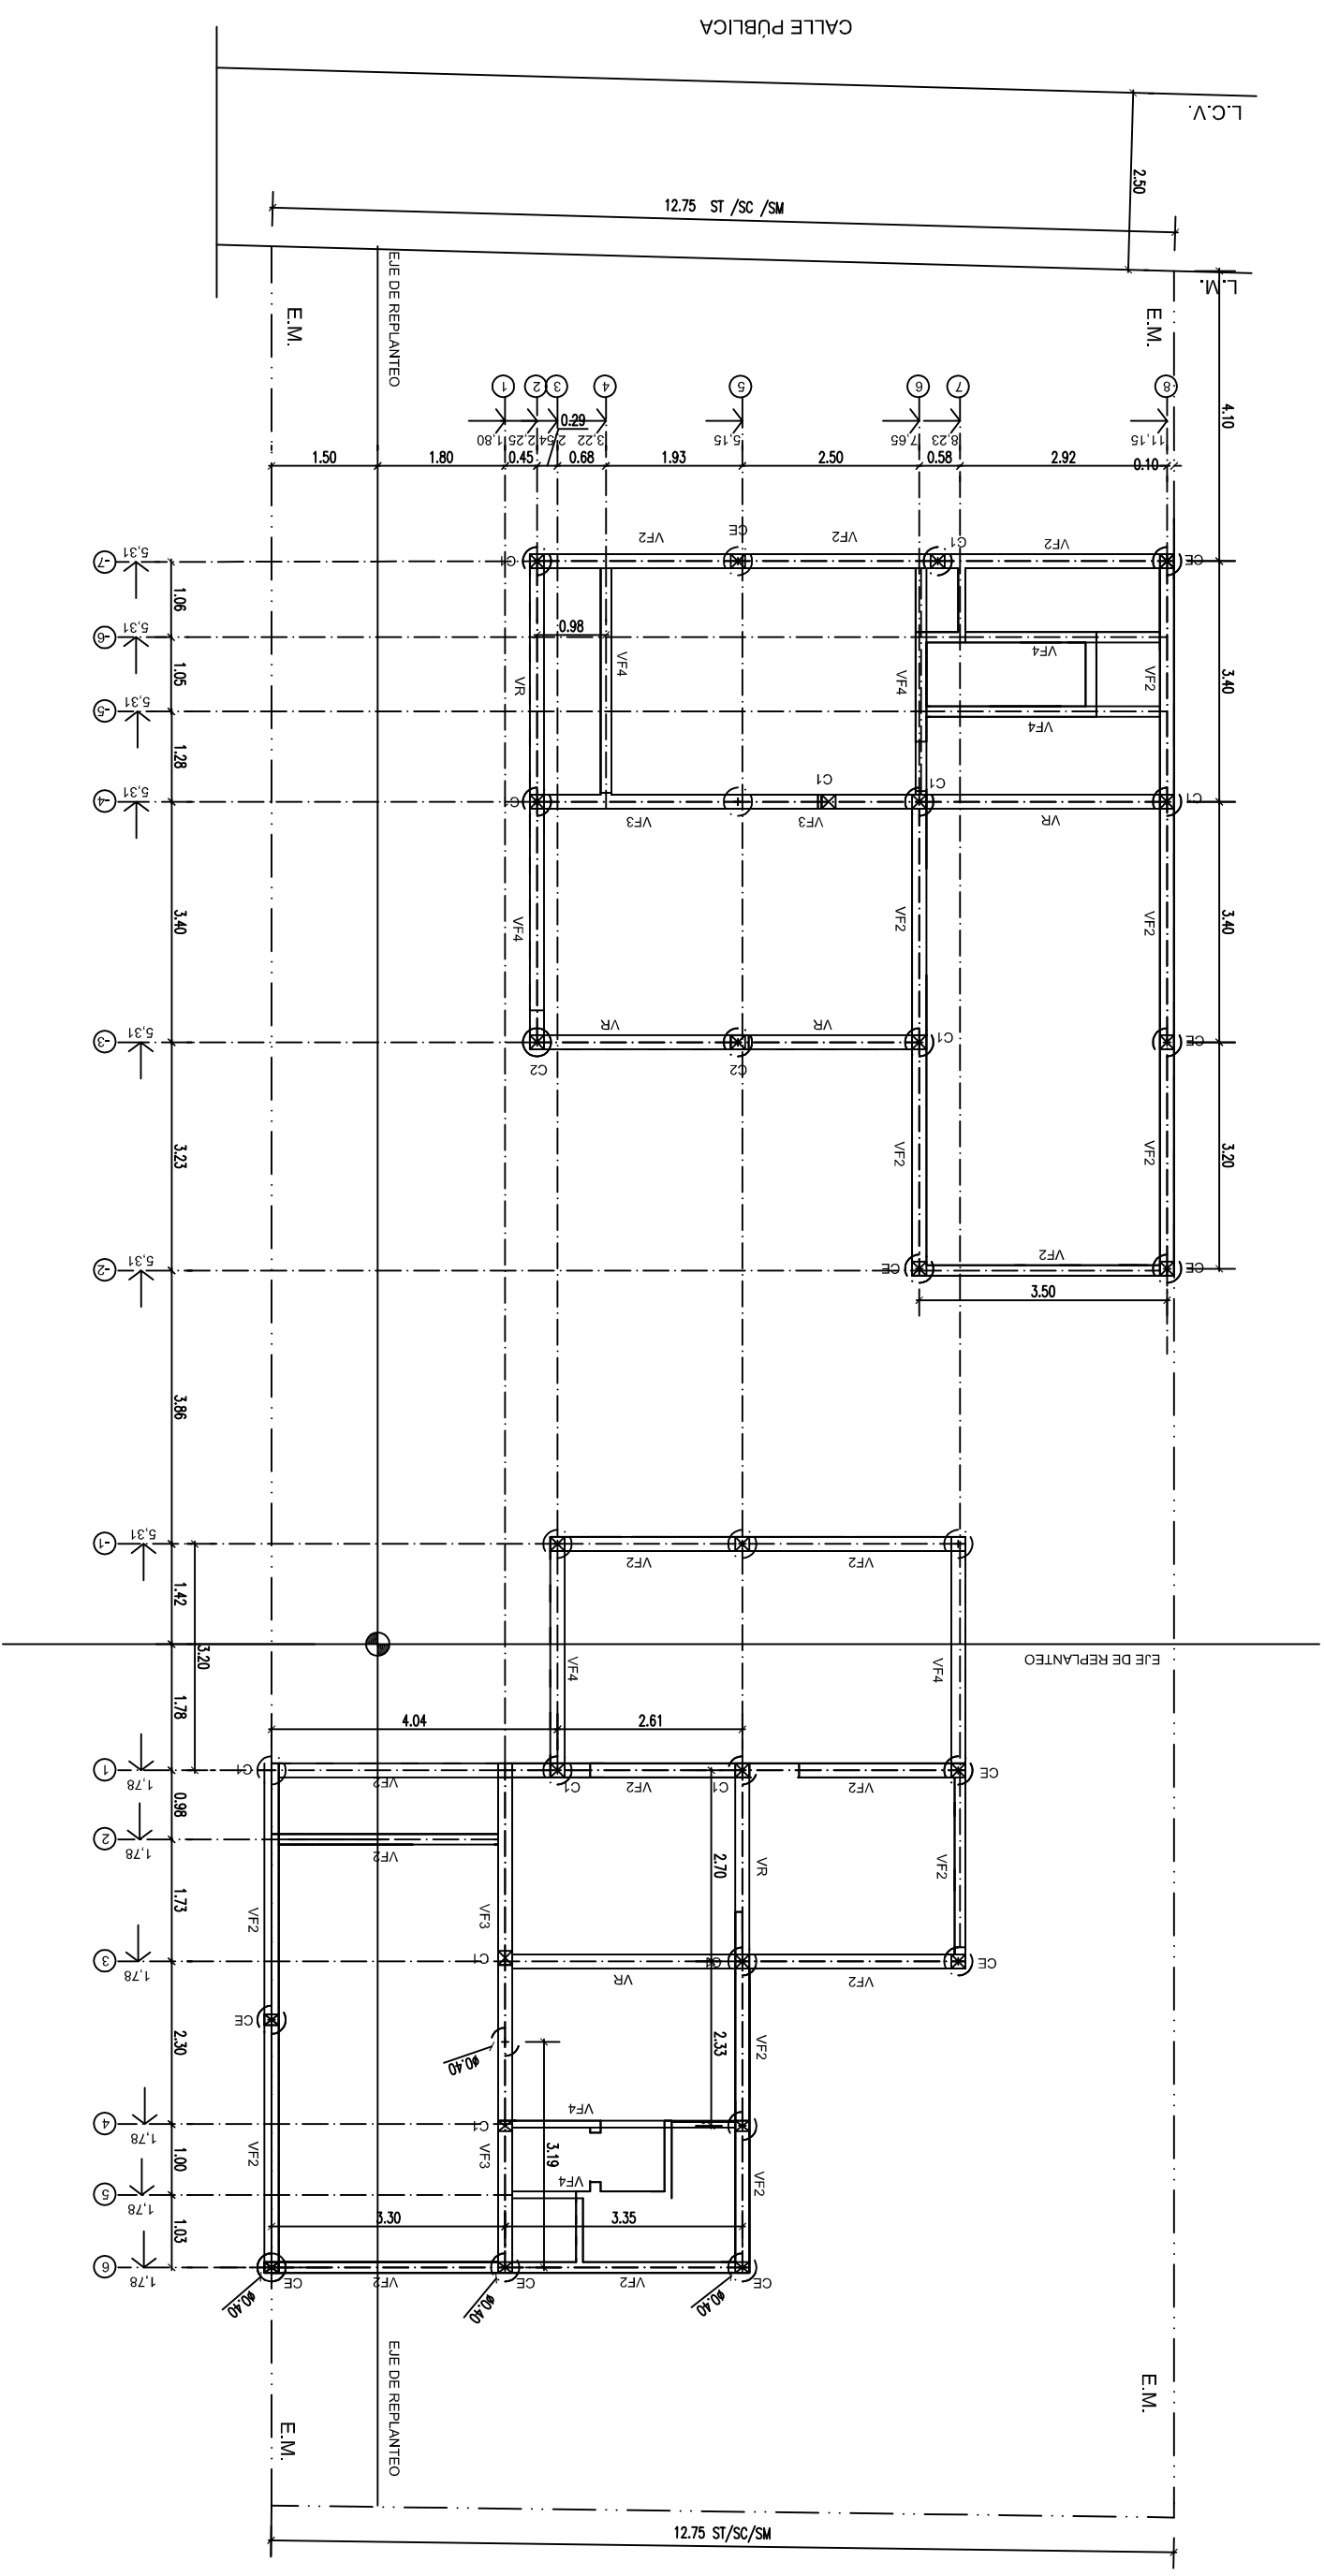

U.N.C.	FACULTAD DE CIENCIAS EXACTAS FÍSICAS Y NATURALES
	PRÁCTICA SUPERVISADA: "TAREAS AUXILIARES A LA DIRECCIÓN TÉCNICA."
OBRA: VIVIENDAS AGRUPADAS.	PARCELA: 7.
PLANO:	REPLANTEO VIGAS
PORTAMURO.	ESCALA: 1:100.
	PLANO 18.