


REPLANTEO COLUMNAS DE ENCADENADO

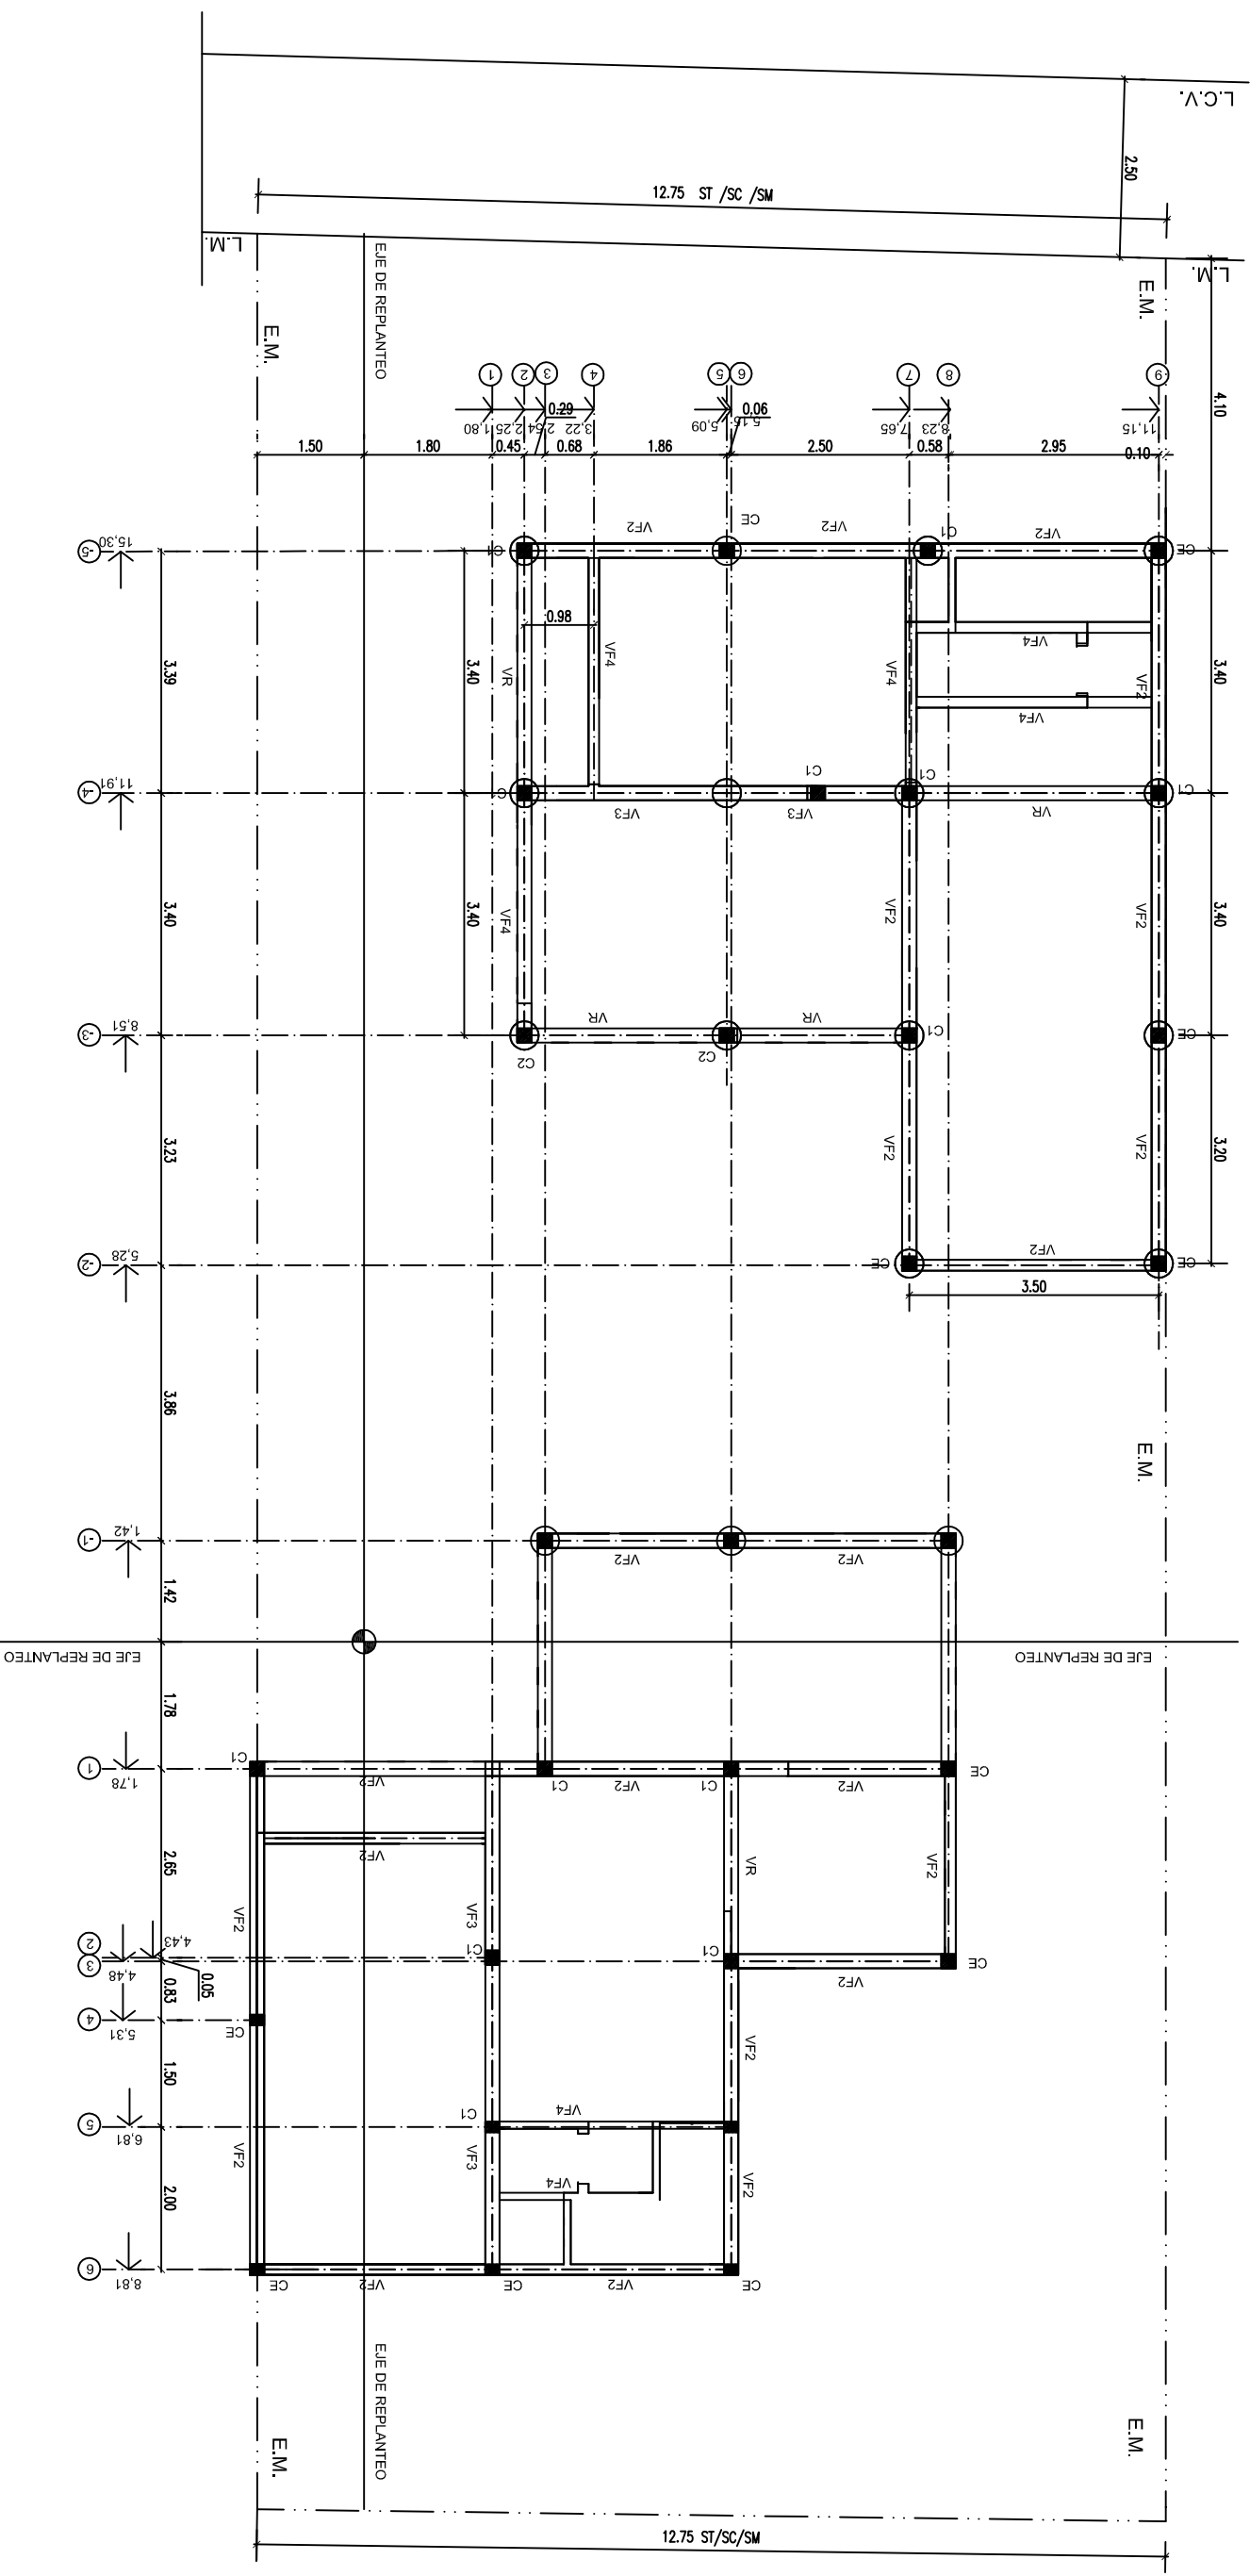

UNC.	FACULTAD DE CIENCIAS EXACTAS FÍSICAS Y NATURALES
	PRÁCTICA SUPERVISADA: "TAREAS AUXILIARES A LA DIRECCIÓN TÉCNICA."
OBRA: VIVIENDAS AGRUPADAS.	PARCELA: 7.
PLANO:	REPLANTEO COLUMNAS
DE ENCADENADO.	ESCALA: 1:100.
	PLANO 19.