


PLANTA TECHOS

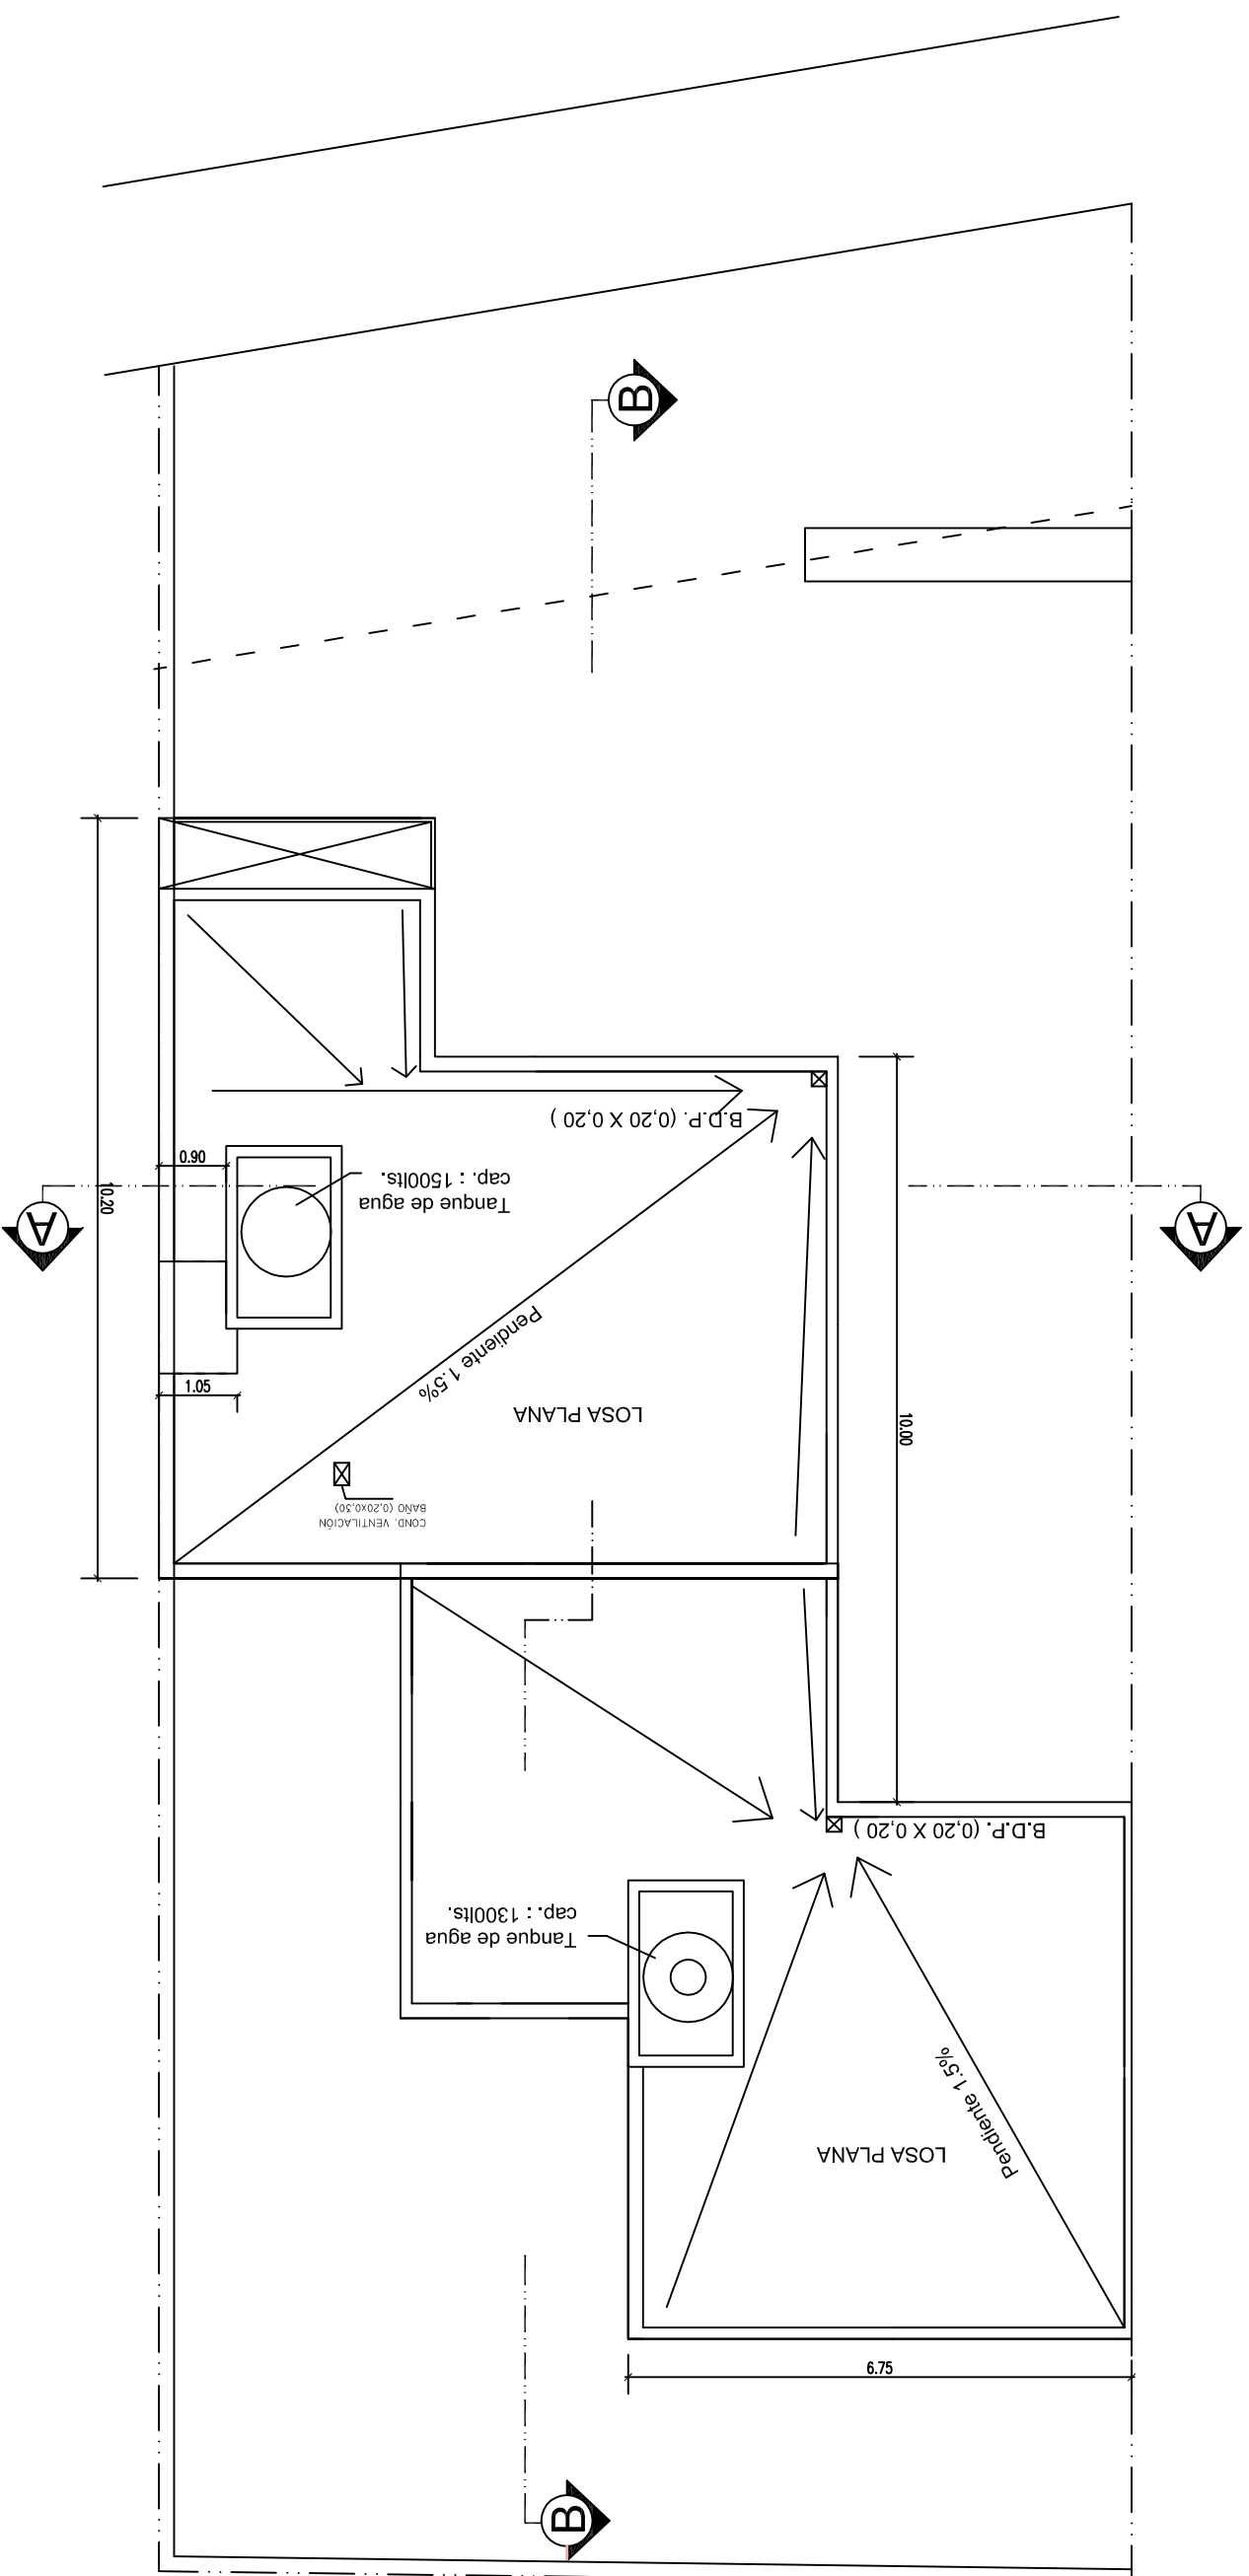

U.N.C.	FACULTAD DE CIENCIAS EXACTAS FÍSICAS Y NATURALES
PRÁCTICA SUPERVISADA: "TAREAS AUXILIARES A LA DIRECCIÓN TÉCNICA."	
OBRA: VIVIENDAS AGRUPADAS.	PARCELA: 6.
PLANO:	ESCALA: 1:100.
PLANTA TECHOS.	PLANO 3.