



PERFIL TIPO DE OBRA BASICA
Esc.: 1:100

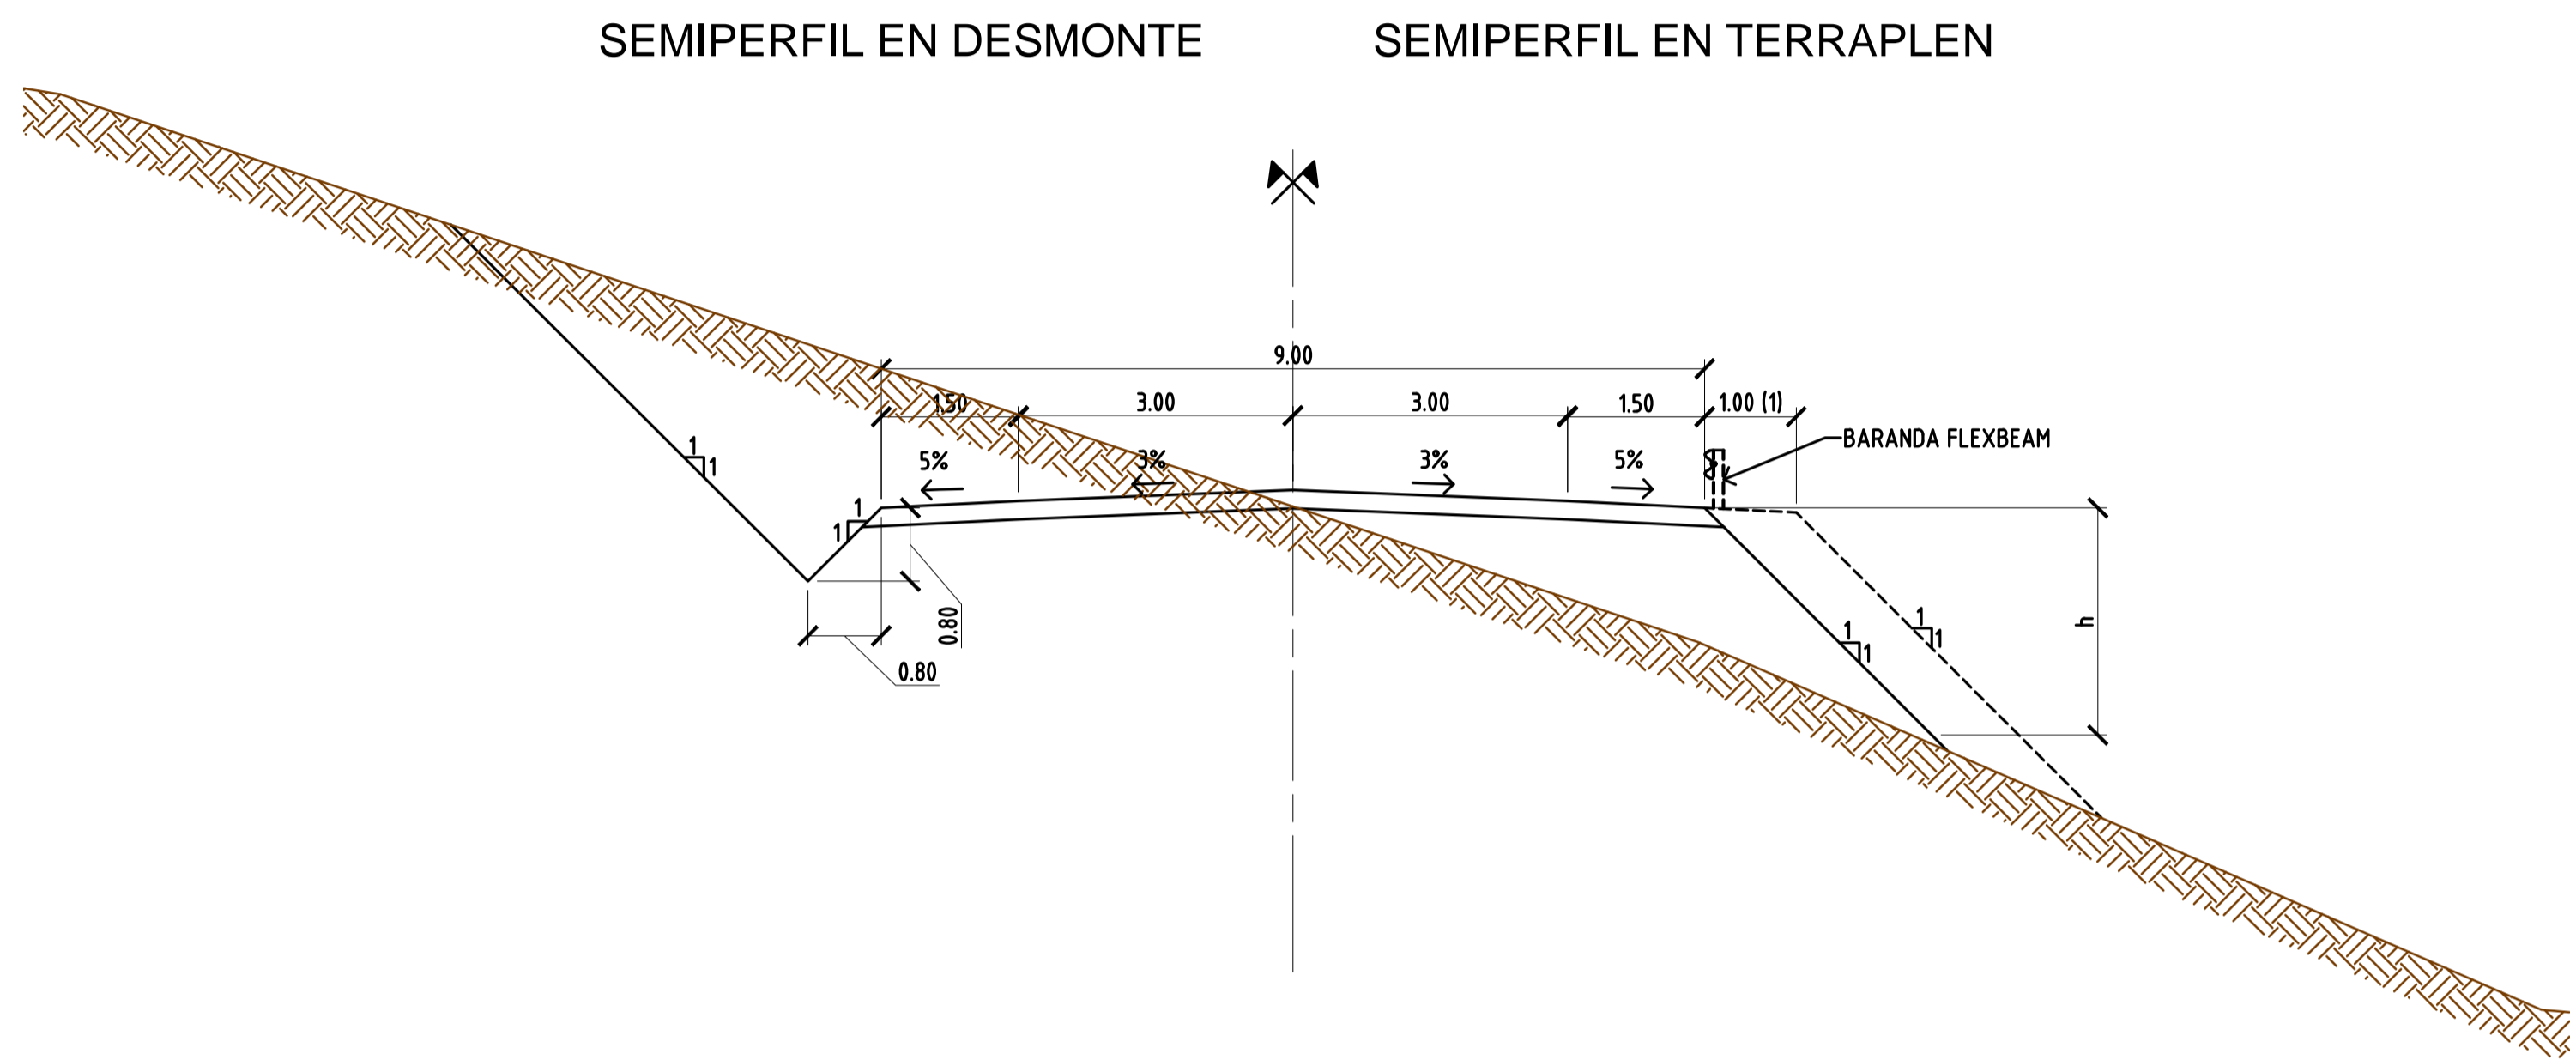

PERFIL ESTRUCTURAL
Esc.: 1:100

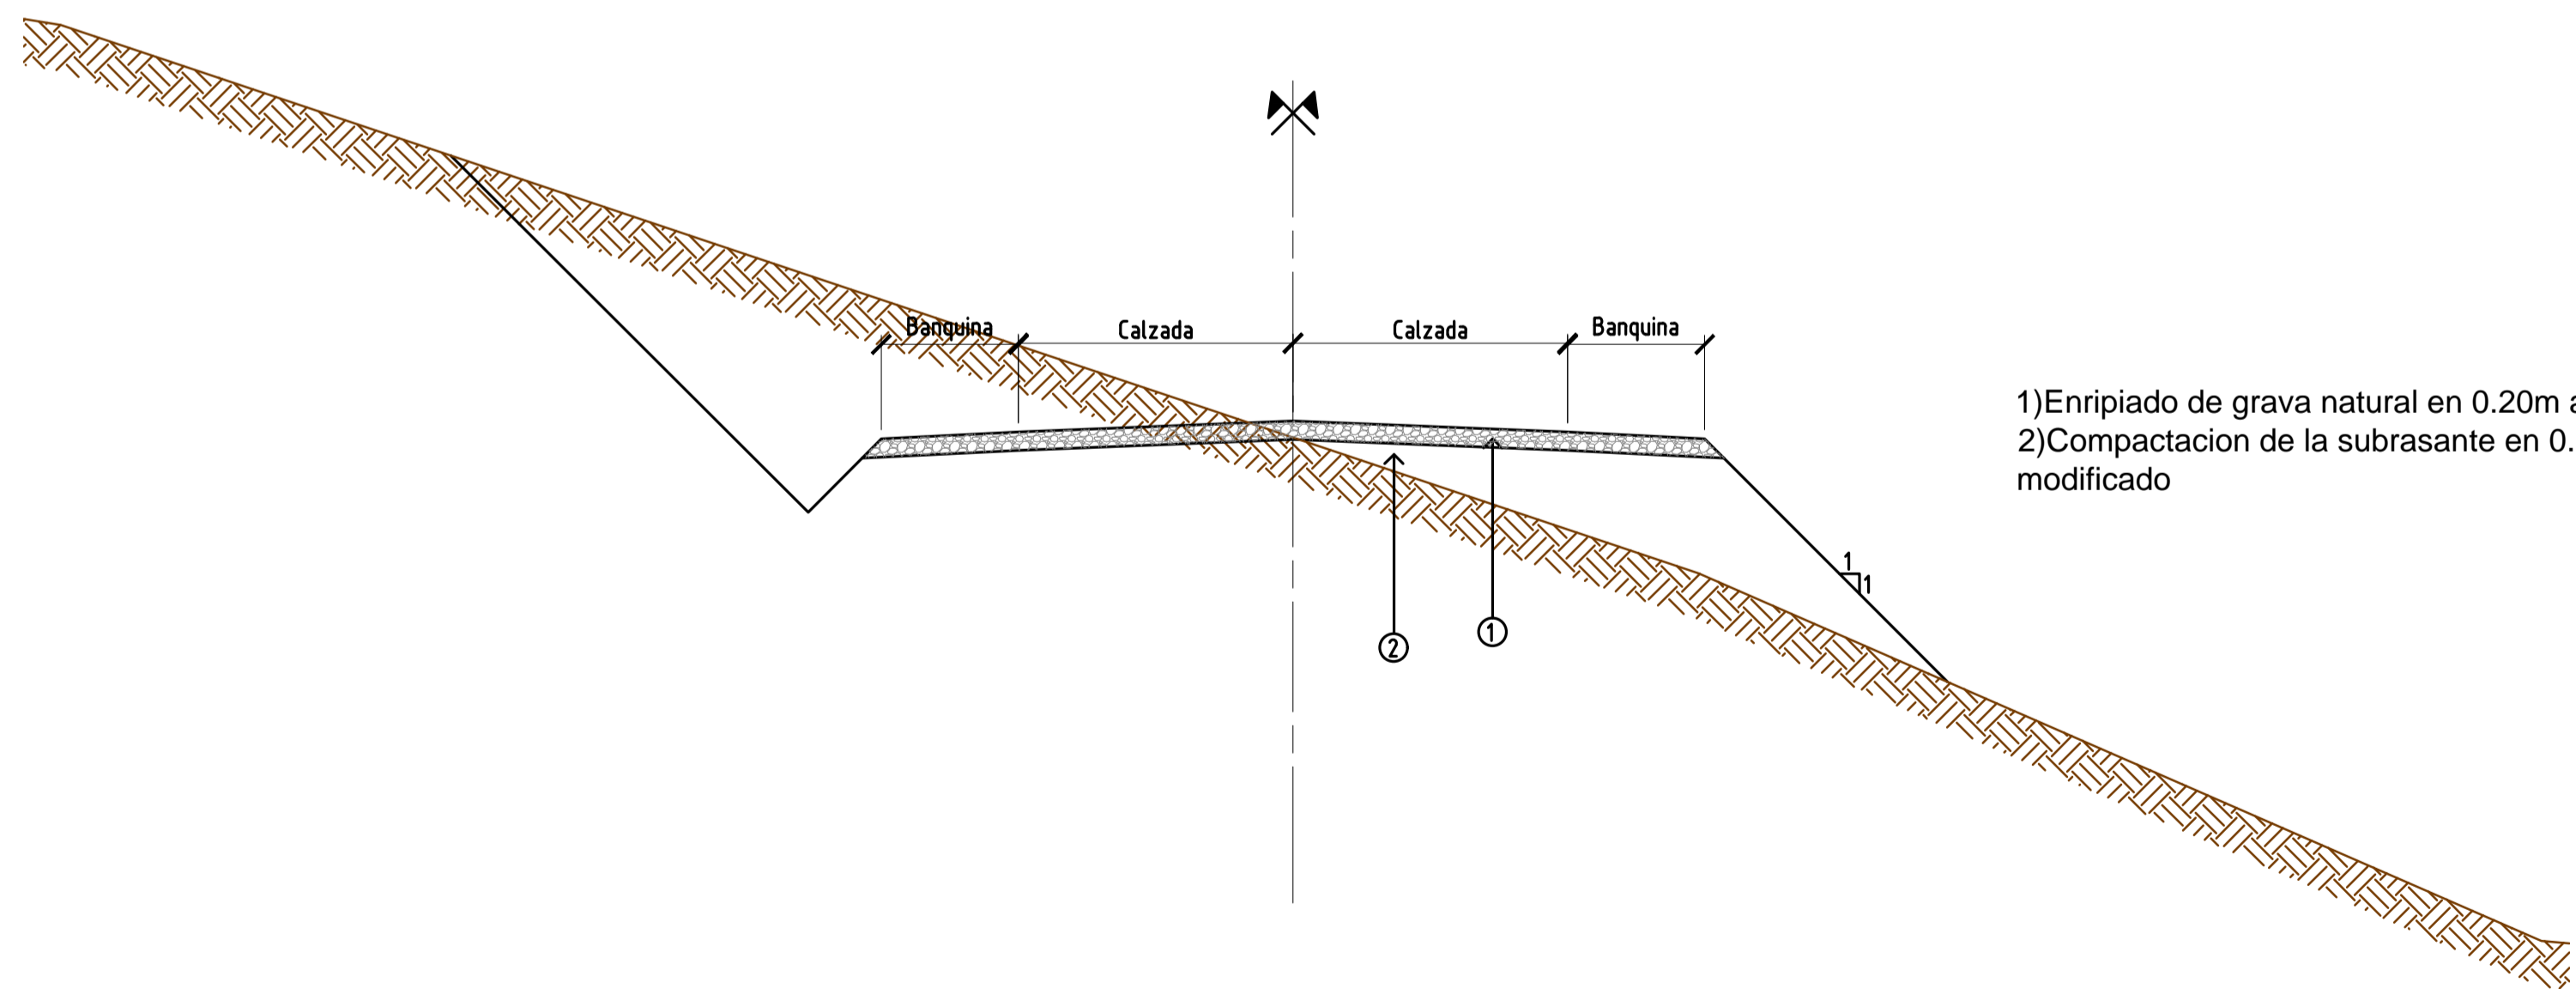

QUEDA PROHIBIDA SU REPRODUCCION TOTAL O PARCIAL SIN
PREVIA AUTORIZACION DE REPRESAS PATAGONIA UTE

PLANO DE UBICACION

NOTAS

- 1) Para alturas de terraplen (h) mayor a 2m se extendera en 1m la banquina y se colocara baranda tipo flexbeam

PLANOS DE REFERENCIA

NK-C.TP-PL.VC-(CA-02-00)-P001 PLANIMETRIA GENERAL
NK-C.TP-PL.VC-(CA-02-00)-P003 a P011 PLANIALTIMETRIAS
NK-C.TP-PL.VC-(CA-02-00)-P012 a P016 PERFILES TRANSVERSALES

NOTAS INSPECCION

REV.	DESCRIPCION	FECHA	PROYECTO	EJECUTO	REVISO	VERIFICO
0E						
0D						
0C						
0B						
0A	EMISION ORIGINAL	17-11-15	MLU	MLU	GPR	GPR

LISTA DE REVISIONES

MINISTERIO DE PLANIFICACION FEDERAL, INVERSION PUBLICA Y SERVICIOS
SECRETARIA DE OBRAS PUBLICAS
SUBSECRETARIA DE RECURSOS HIDRICOS



APROVECHAMIENTOS HIDROELECTRICOS DEL RIO SANTA CRUZ
Pte. Dr. Néstor Carlos KIRCHNER y Gob. Jorge CEPERNIC

NOMBRE	FECHA
EJECUTO MLU	17-11-15
REPRES. TEC.	

OBRA:
REPRESA Pte. Dr. NÉSTOR KIRCHNER
OBRAS TEMPORARIAS - CAMINOS DE ACC.A OBRAS Y VILLA
MARGEN DERECHA - GENERAL
VIALIDAD Y CAMINOS

ETAPA PROY.	NIVEL DESAR.
PE	100

FORM.	HOJA	ESCALA	PLANO N°	REV.
A2	1/1	1:100	NK-C.TP-PL.VC-(CA-02-00)-P002	0A