PLANIMETRIA
de Prog. 0+000.00 a Prog. 1+400.00

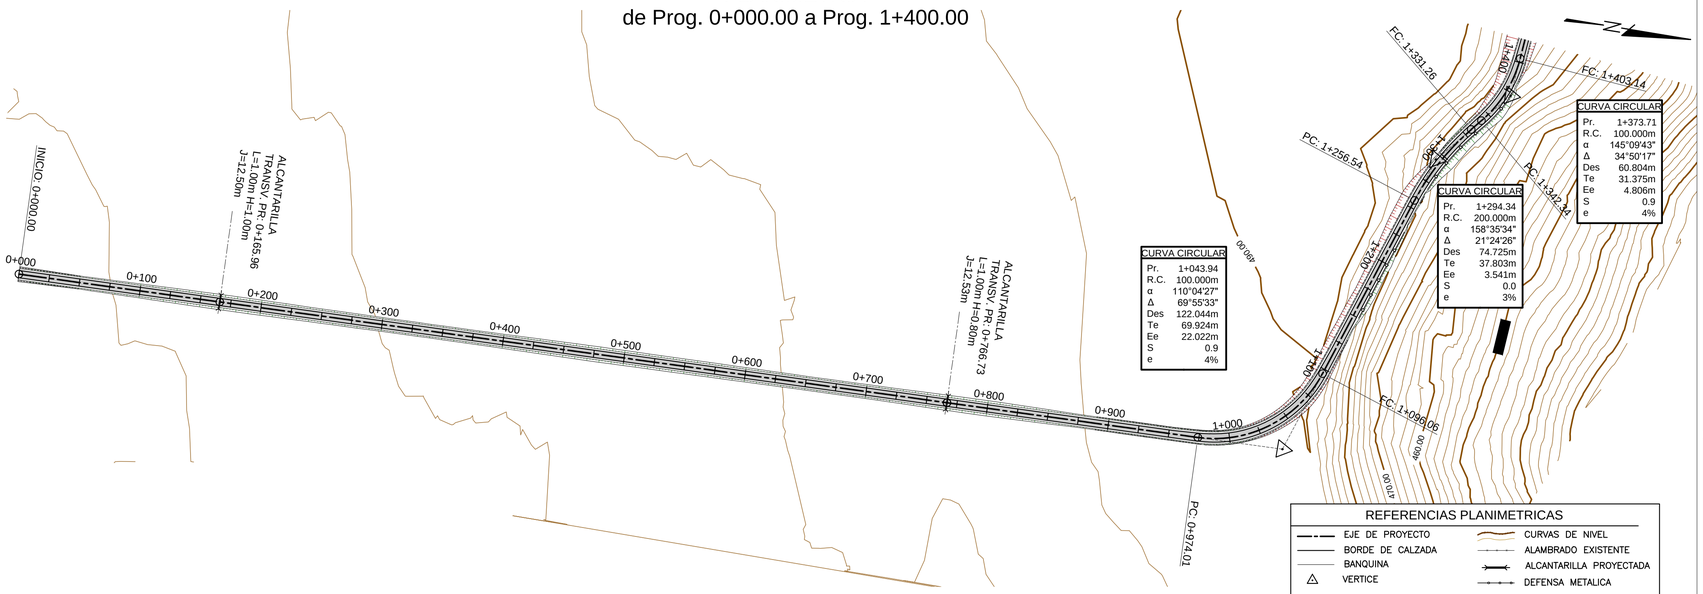

ALTIMETRIA
de Prog. 0+000.00 a Prog. 1+400.00

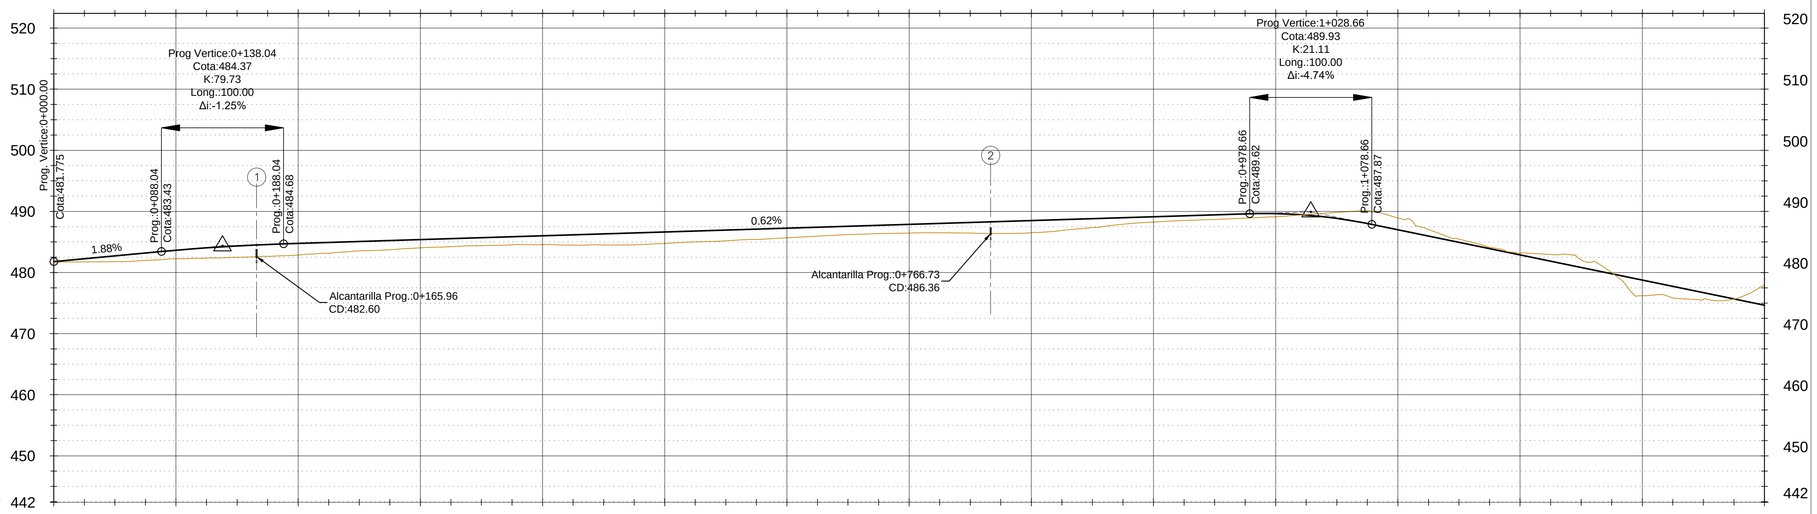

PROGRESIVA	0+000	0+025	0+050	0+075	0+100	0+125	0+150	0+175	0+200	0+225	0+250	0+275	0+300	0+325	0+350	0+375	0+400	0+425	0+450	0+475	0+500	0+525	0+550	0+575	0+600	0+625	0+650	0+675	0+700	0+725	0+750	0+775	0+800	0+825	0+850	0+875	0+900	0+925	0+950	0+975	1+000	1+025	1+050	1+075	1+100	1+125	1+150	1+175	1+200	1+225	1+250	1+275	1+300	1+325	1+350	1+375	1+400
RASANTE	481.77	482.24	482.71	483.18	483.64	484.04	484.35	484.59	484.75	484.91	485.07	485.22	485.38	485.53	485.69	485.85	486.00	486.16	486.32	486.47	486.63	486.78	486.94	487.10	487.25	487.41	487.56	487.72	487.88	488.03	488.19	488.34	488.50	488.66	488.81	488.97	489.12	489.28	489.44	489.59	489.64	489.40	488.86	488.02	486.99	485.96	484.94	483.91	482.88	481.85	480.82	479.79	478.77	477.74	476.71	475.68	474.65
TERRENO	481.68	481.73	481.77	481.99	482.26	482.35	482.50	482.66	482.87	483.17	483.53	483.73	484.05	484.23	484.38	484.53	484.57	484.48	484.51	484.53	484.74	485.01	485.19	485.41	485.68	485.94	486.21	486.36	486.47	486.51	486.45	486.38	486.51	486.88	487.34	487.90	488.26	488.52	488.68	488.89	489.11	489.48	489.84	490.15	488.93	487.06	485.47	484.15	483.17	482.94	482.08	479.97	476.21	475.82	475.62	475.66	477.86
DIFERENCIA	0.10	0.51	0.95	1.20	1.38	1.68	1.86	1.93	1.89	1.74	1.54	1.49	1.33	1.31	1.31	1.32	1.43	1.68	1.81	1.95	1.89	1.77	1.75	1.68	1.57	1.46	1.36	1.36	1.41	1.53	1.73	1.96	1.99	1.77	1.47	1.07	0.86	0.76	0.75	0.70	0.53	-0.08	-0.98	-2.13	-1.94	-1.09	-0.54	-0.24	-0.29	-1.09	-1.26	-0.17	2.56	1.92	1.09	0.02	-3.21
PERALTE	

ESCALA GRAFICA : 0 10 m — 1:500

ESCALA GRAFICA : 0 50 m — 1:2500

QUEDA PROHIBIDA SU REPRODUCCION TOTAL O PARCIAL SIN PREVIA AUTORIZACION DE REPRESAS PATAGONIA UTE

REFERENCIAS ALTIMETRICAS

	DIAGRAMA PERALTE
TERRENO NATURAL	BORDE IZQUIERDO
RASANTE	BORDE DERECHO
VERTICE	EJE
ALCANTARILLA	

PLANO DE UBICACION

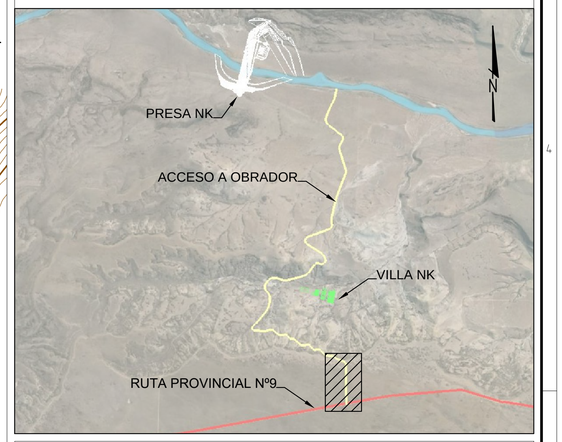

NOTAS

PLANOS DE REFERENCIA

NK-C.TP-PL.VC-(CA-02-00)-P001 PLANIMETRIA GENERAL
NK-C.TP-PL.VC-(CA-02-00)-P002 PLANO TIPO Y ESTRUCTURAL
NK-C.TP-PL.VC-(CA-02-00)-P012 a P016 PERFILES TRANSVERSALES

NOTAS INSPECCION

REV.	DESCRIPCIÓN	FECHA	PROYECTÓ	EJECUTÓ	REVISÓ	VERIFICÓ
0E						
0D						
0C						
0B						
0A	EMISIÓN ORIGINAL	06-11-15	MLU	MLU	GPR	GPR

LISTA DE REVISIONES

MINISTERIO DE PLANIFICACIÓN FEDERAL, INVERSIÓN PÚBLICA Y SERVICIOS
SECRETARIA DE OBRAS PÚBLICAS
SUBSECRETARIA DE RECURSOS HÍDRICOS

REPRESAS PATAGONIA
ELING-CGGC-HCSR-UTE

APROVECHAMIENTOS HIDROELÉCTRICOS DEL RÍO SANTA CRUZ
Pte. Dr. Néstor Carlos KIRCHNER y Gob. Jorge CEPERNIC

	NOMBRE	FECHA
EJECUTÓ	MLU	06-11-15
REPRES. TEC.		

OBRA:
REPRESA Pte. Dr. NÉSTOR KIRCHNER
OBRAS TEMPORARIAS - CAMINOS DE ACC.A OBRAS Y VILLA
MARGEN DERECHA - GENERAL
VIALIDAD Y CAMINOS

ETAPA PROY.	NIVEL DESAR.	FORM.	HOJA	ESCALA	PLANO Nº	REV.
PE	100	A1	1/1	INDIC.	NK-C.TP-PL.VC-(CA-02-00)-P003	0A

Drawing file path & name K:\Mis Documentos\Facultad\00-PPS\Planos\ NK-C.TP-PL.VC-(CA-02-00)-P003-0A.dwg
User and Plot Date Martin : 24-7-2016 - 11:7 pm