


# EXPANSIÓN URBANA

P.O.T

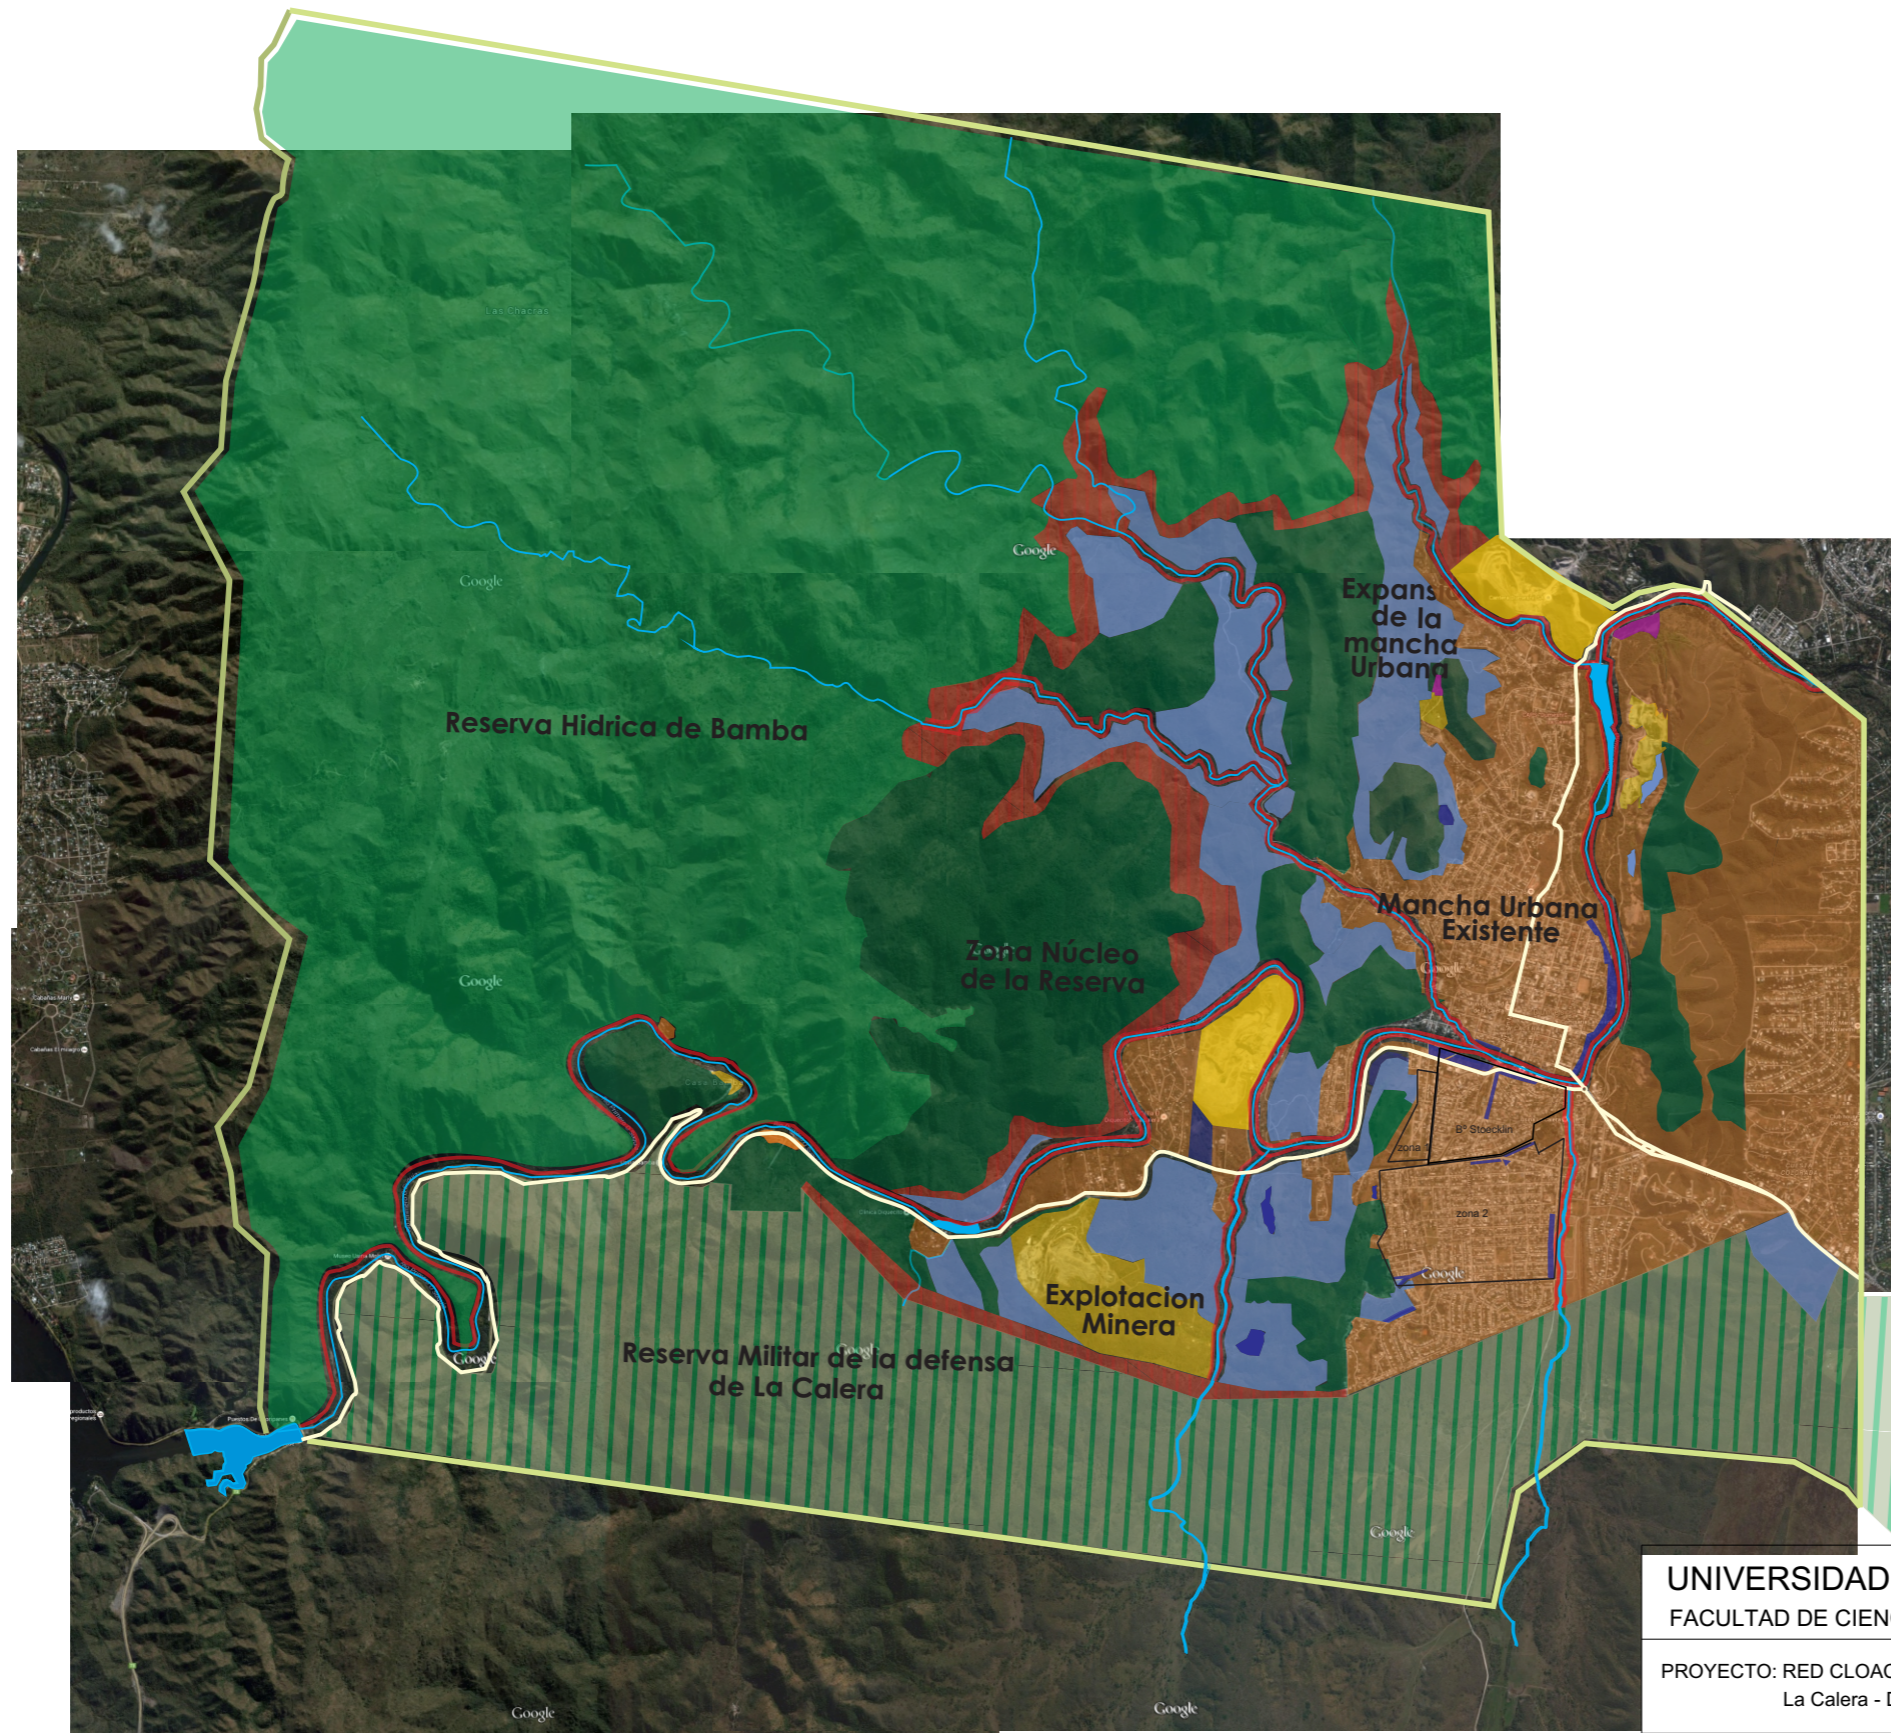

PROCESO DE URBANIZACION

POSIBLES DESARROLLOS URBANOS

REFERENCIAS

- Zona Urbanizada Existente
- Zona Urbanizable Desarrollos Urbanos en altura- alta densidad
- Zona Urbanizable Periurbano Desarrollos Urbanos de mediana densidad
- Zona Industrial
- Zona Sanitaria
- Zona de Transición
- Zona Vulnerable-Riesgo
- Reserva Militar de la Defensa
- Zona Núcleo preservación total
- Reserva Hídrica de Bamba

UNIVERSIDAD NACIONAL DE CÓRDOBA  
FACULTAD DE CIENCIAS EXACTAS, FÍSICA Y NATURALES

PROYECTO: RED CLOACAL EN BARRIO STOECKLIN Y LOS PARAÍOSOS,  
La Calera - Dpto Colón- pcia de Córdoba

PLANO DE EXPANSIÓN URBANA

PRACTICA PROFESIONAL SUPERVISADA	PLANO N°	Sin escala
	1	Dibujo: oficina planeamiento urb.
TUTOR DOCENTE: Ing. Héctor R. Araujo		Fecha: Agosto del 2016

