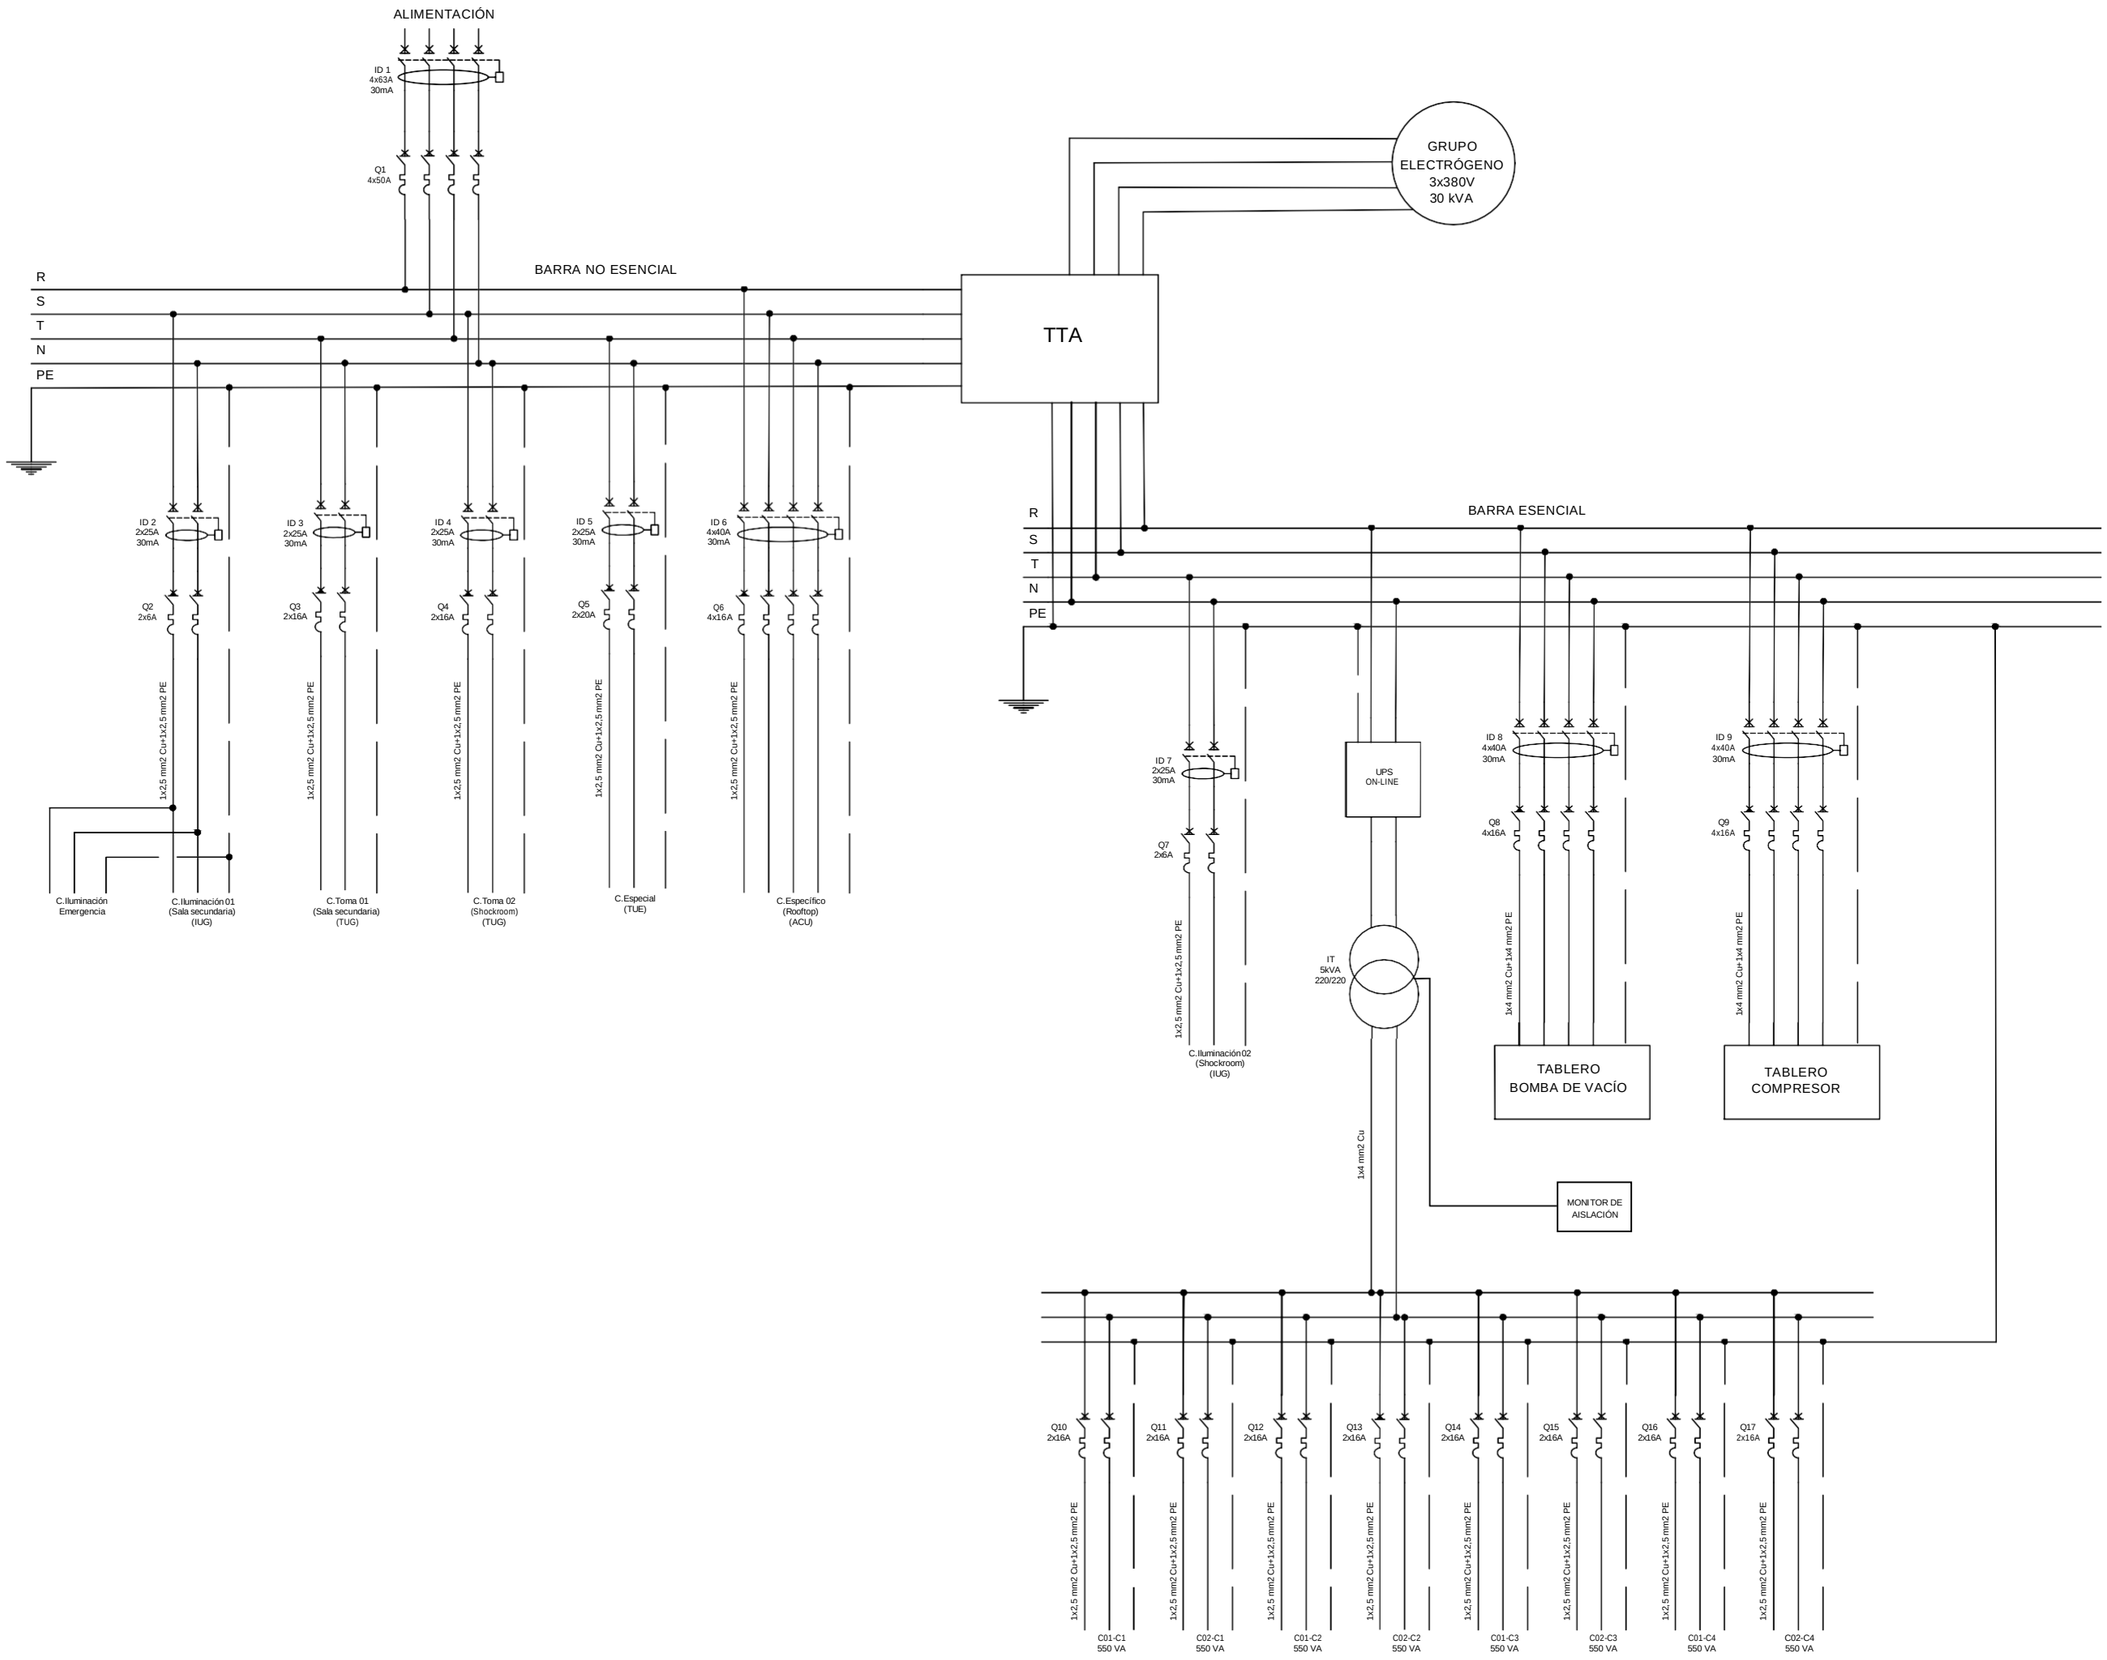

Esquema Unifilar