

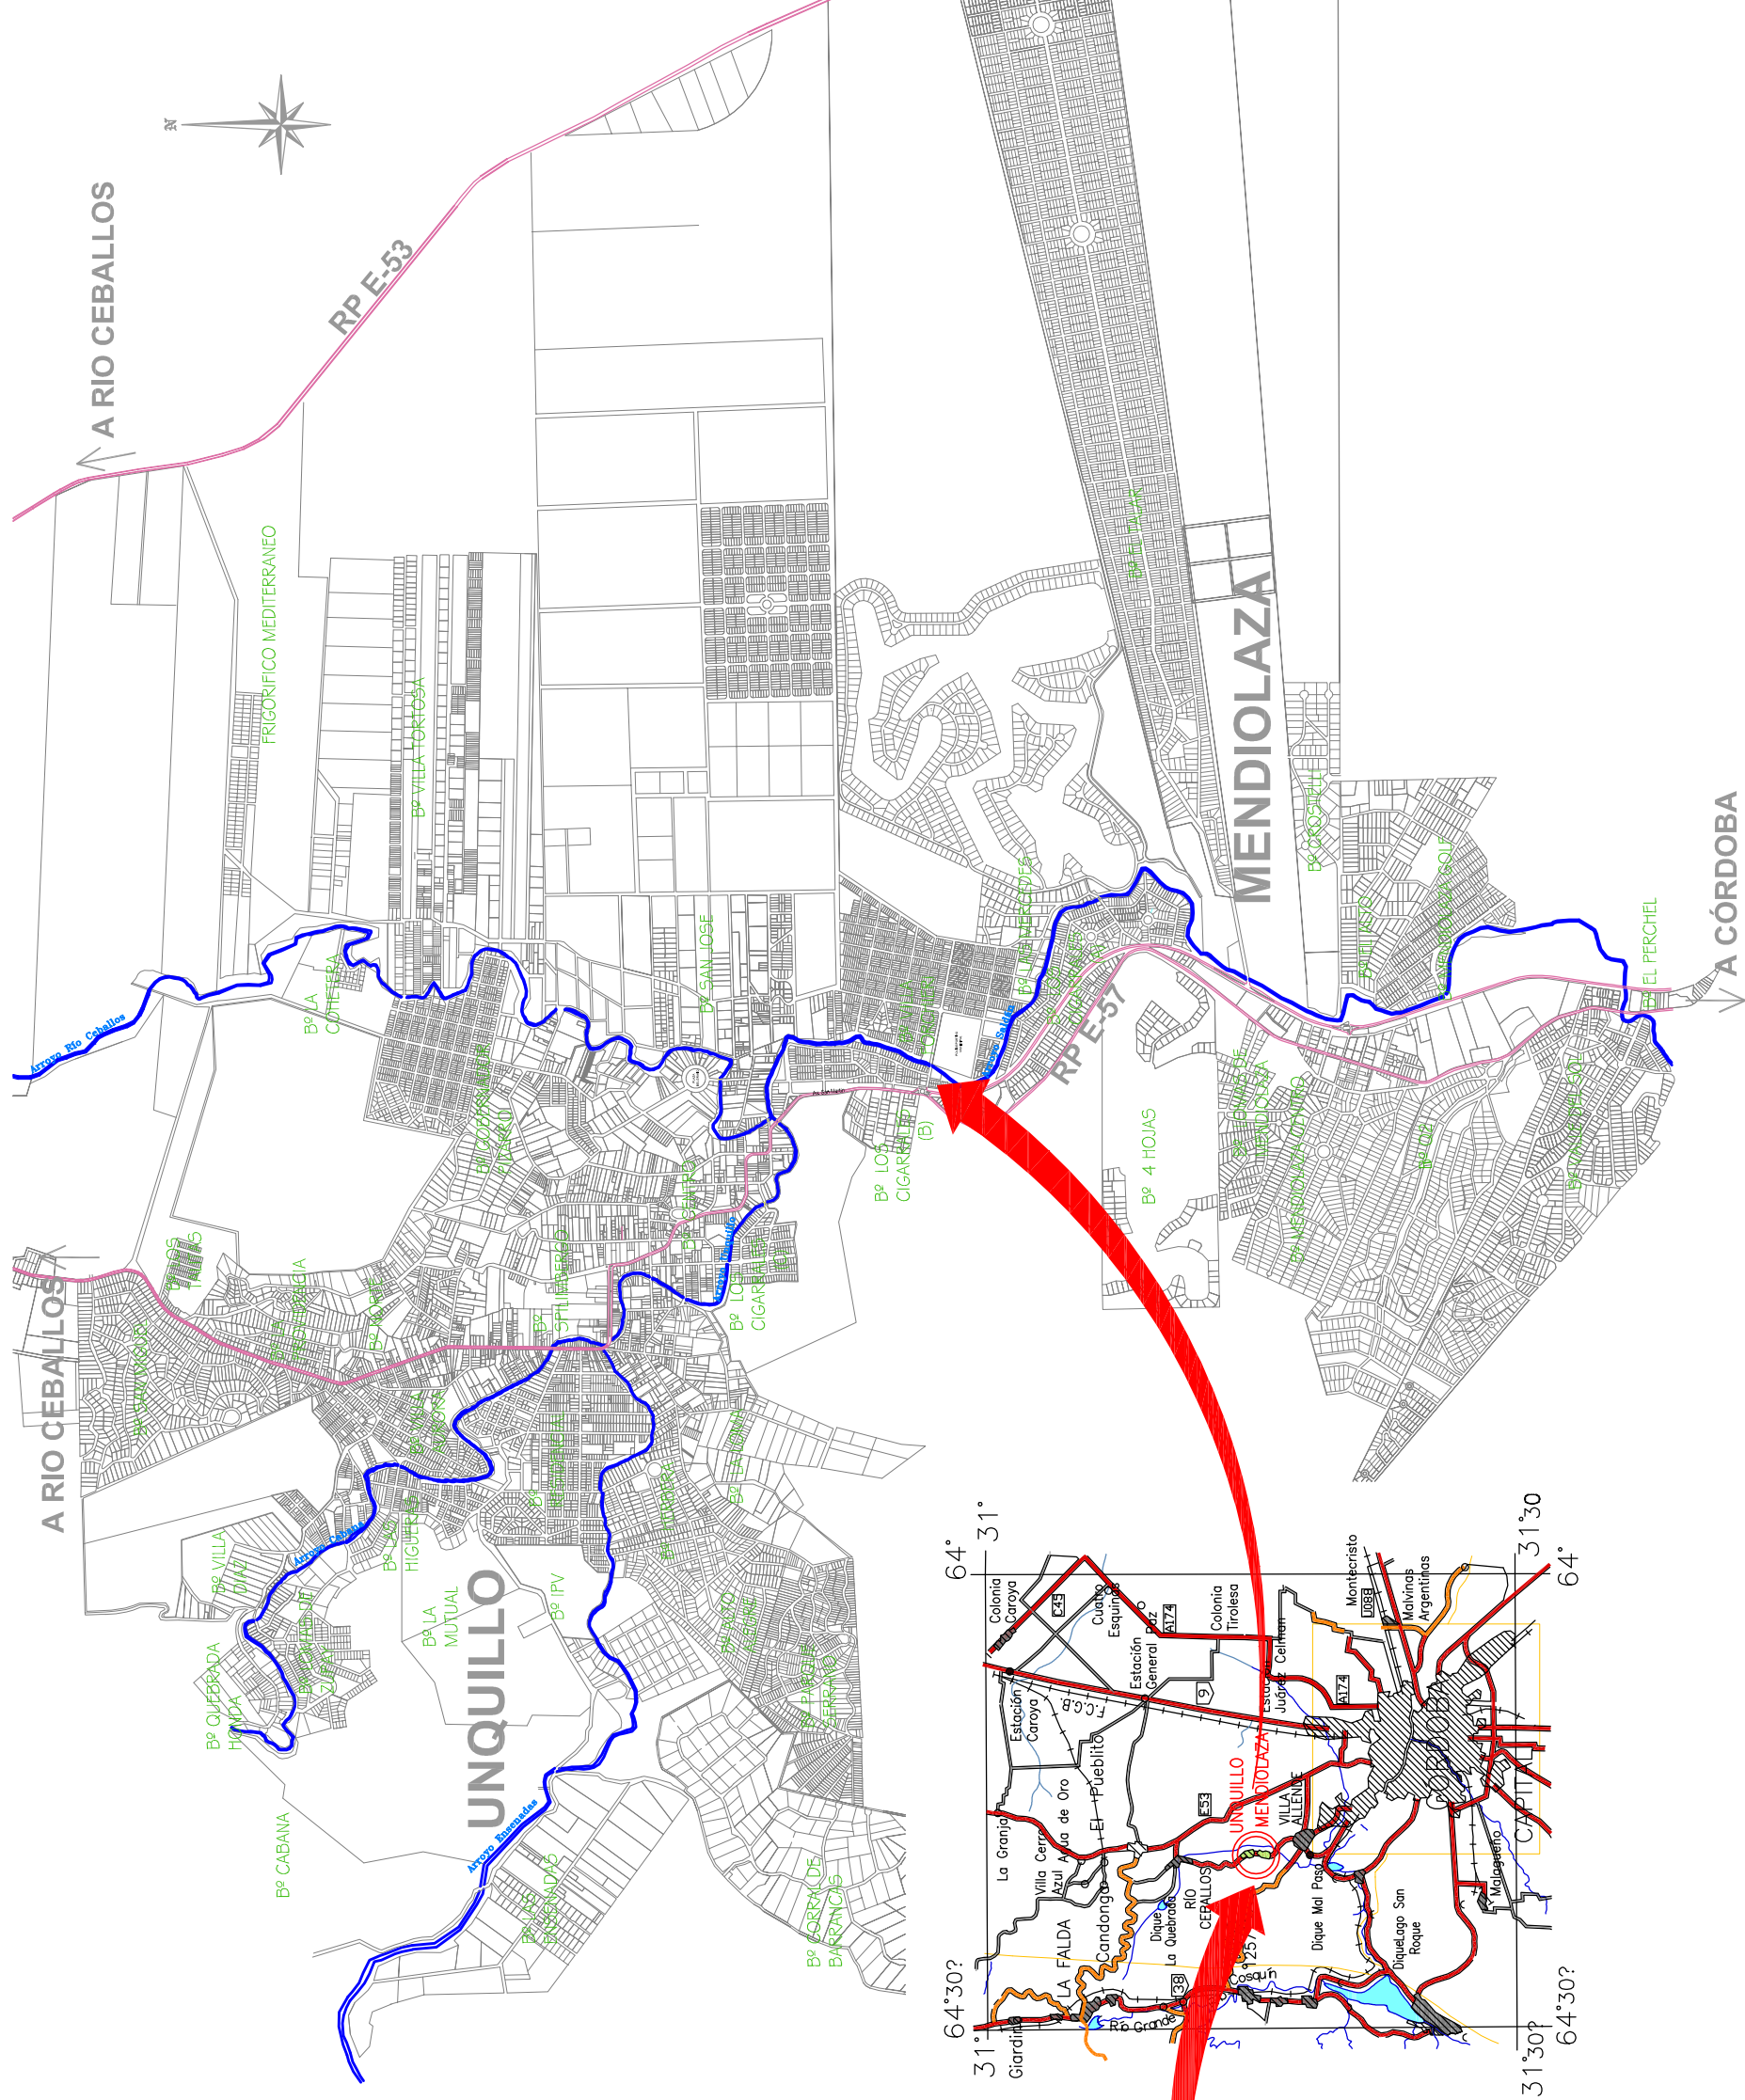
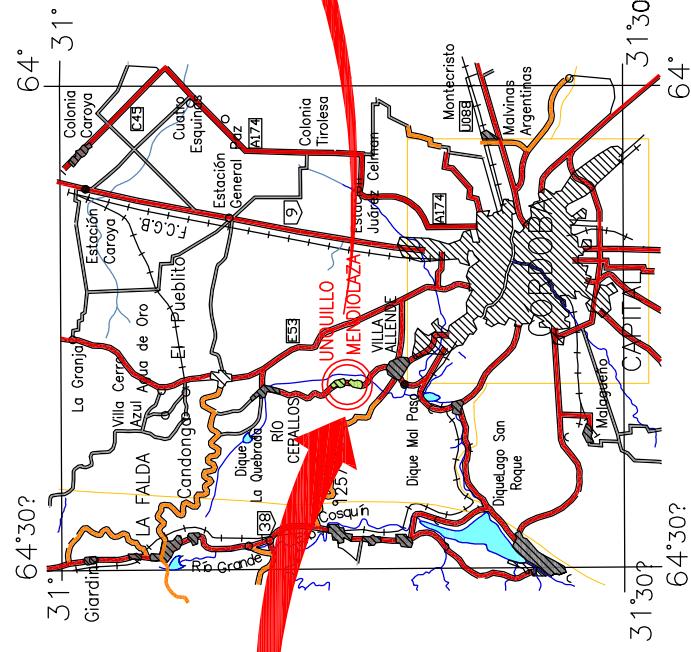


UBICACIÓN DE LAS LOCALIDADES DE UNQUILLO Y MENDIOLAZA

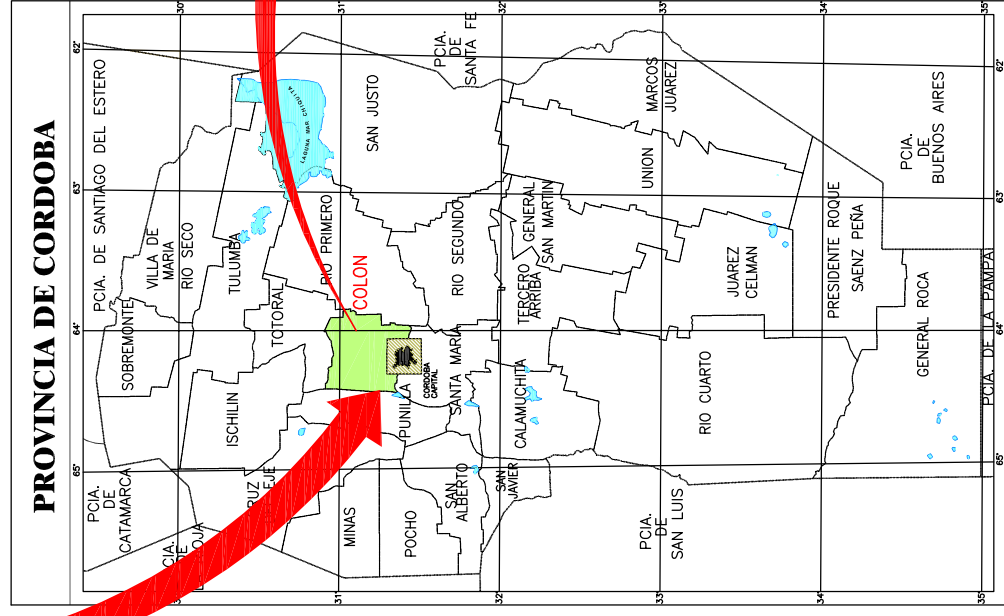

UNIVERSIDAD NACIONAL DE CORDOBA (UNC)  
 FACULTAD DE CIENCIAS EXACTAS, FISICAS Y NATURALES  
 TRABAJO FINAL DE LA CARRERA DE INGENIERIA CIVIL  
 PLAN DIRECTOR DE AGUA POTABLE PARA LAS LOCALIDADES DE UNQUILLO Y MENDIOLAZA

Tutor: Ing. CORRAL, Mariano  
 Supervisor Externo: Ing. VANOLI, Gustavo  
 Autor: RODRIGUEZ, Marcos Gabriel

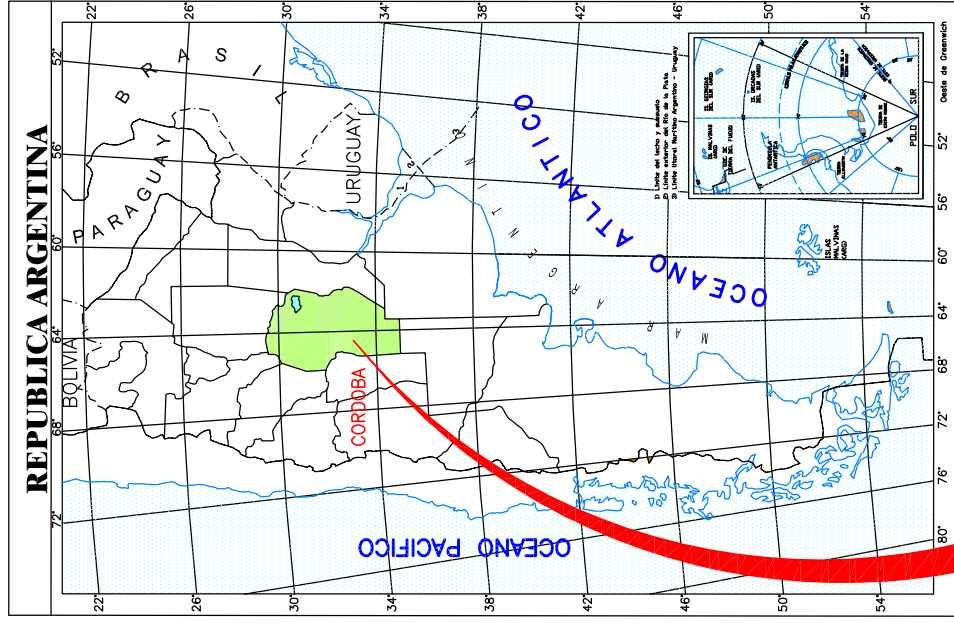

VANOLI & Asociados  
 www.vaingenieria.com.ar  
 Cooperativa de Agua, Obras y Servicios Públicos  
 Unquillo, Mendiolaza Ltda.  
 www.unquillomendiolaza.com.ar



Cooperativa de Agua  
 Obras y Servicios Públicos  
 Unquillo Mendiolaza Ltda.



Fecha: MAYO 2013  
 Escalas: Esquema

PLANO: UBICACIÓN DE LAS LOCALIDADES  
 DE UNQUILLO Y MENDIOLAZA

LAMINA Nº  
 01  
 TOTAL LÁMINAS  
 01/31