PLANIMETRÍA RED EXISTENTE CISTERNA "B"

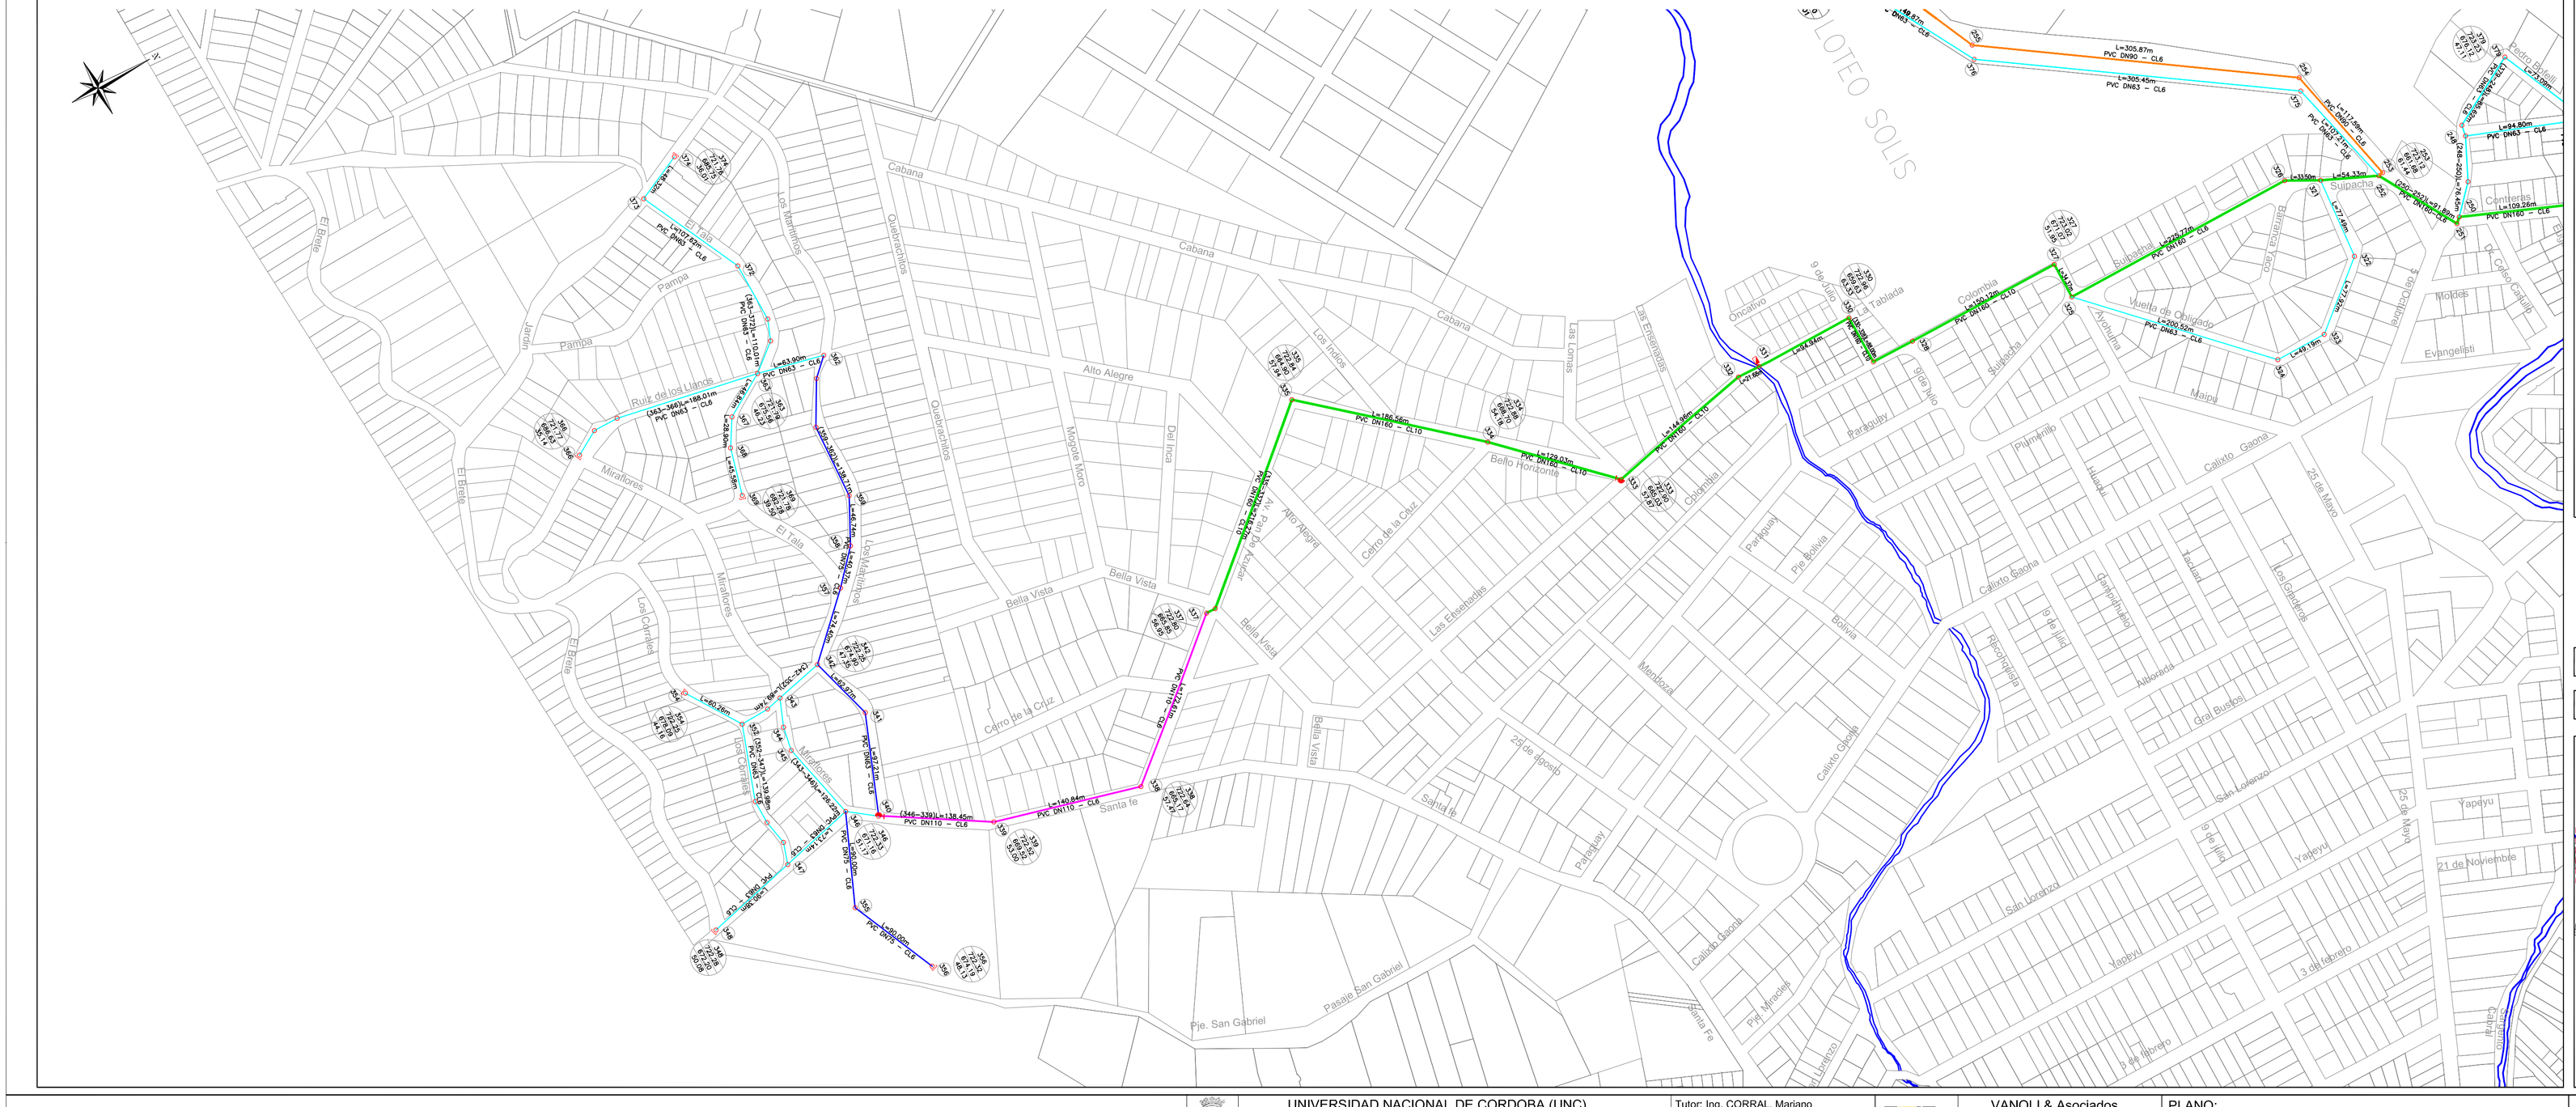

REFERENCIAS

- CONDUCTO PVC DN 63
- CONDUCTO PVC DN 75
- CONDUCTO PVC DN 90
- CONDUCTO PVC DN 110
- CONDUCTO PVC DN 160
- CONDUCTO PVC DN 225
- Cámara de desagüe
- Válvula de aire
- Hidrante
- Tapón de Cierre
- Válvula
- (27) N° de Nodo
- (60) N° de Nodo / 718.26 Altura Piezométrica / 687.23 Cota Terreno / 35.15 Presión

PLANO AJUSTADO A LÁMINA A1 PARA ESTA PRESENTACIÓN

RED CISTERNA B: LÁMINA N°3

UBICACIÓN

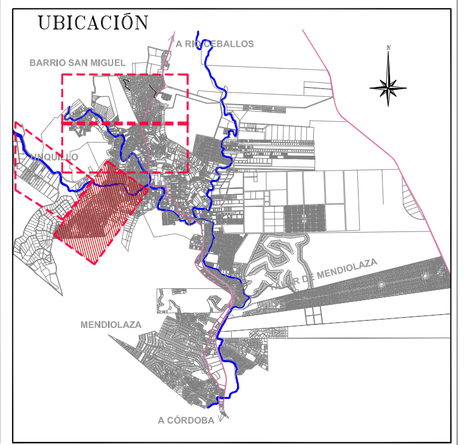

UNIVERSIDAD NACIONAL DE CORDOBA (UNC)
FACULTAD DE CIENCIAS EXACTAS, FISICAS Y NATURALES
TRABAJO FINAL DE LA CARRERA DE INGENIERIA CIVIL
PLAN DIRECTOR DE AGUA POTABLE PARA LAS LOCALIDADES DE UNQUILLO Y MENDIOLAZA

Tutor: Ing. CORRAL, Mariano
Supervisor Externo: Ing. VANOLI, Gustavo
Autor: RODRIGUEZ, Marcos Gabriel

VANOLI & Asociados
www.vanoliingenieria.com.ar
Cooperativa de Agua, Obras y Servicios Públicos Unquillo Mendiolaza Ltda.
www.unquillomendiolaza.com.ar

PLANO:
PLANIMETRÍA RED DE AGUA POTABLE CISTERNA Abis

Escalas: 1: 2.000
Fecha: Mayo 2013

Cooperativa de Agua Obras y Servicios Públicos Unquillo Mendiolaza Ltda.

LÁMINA N°
11
TOTAL LÁMINAS
11/31