


PLANTA URBANA FUTURA

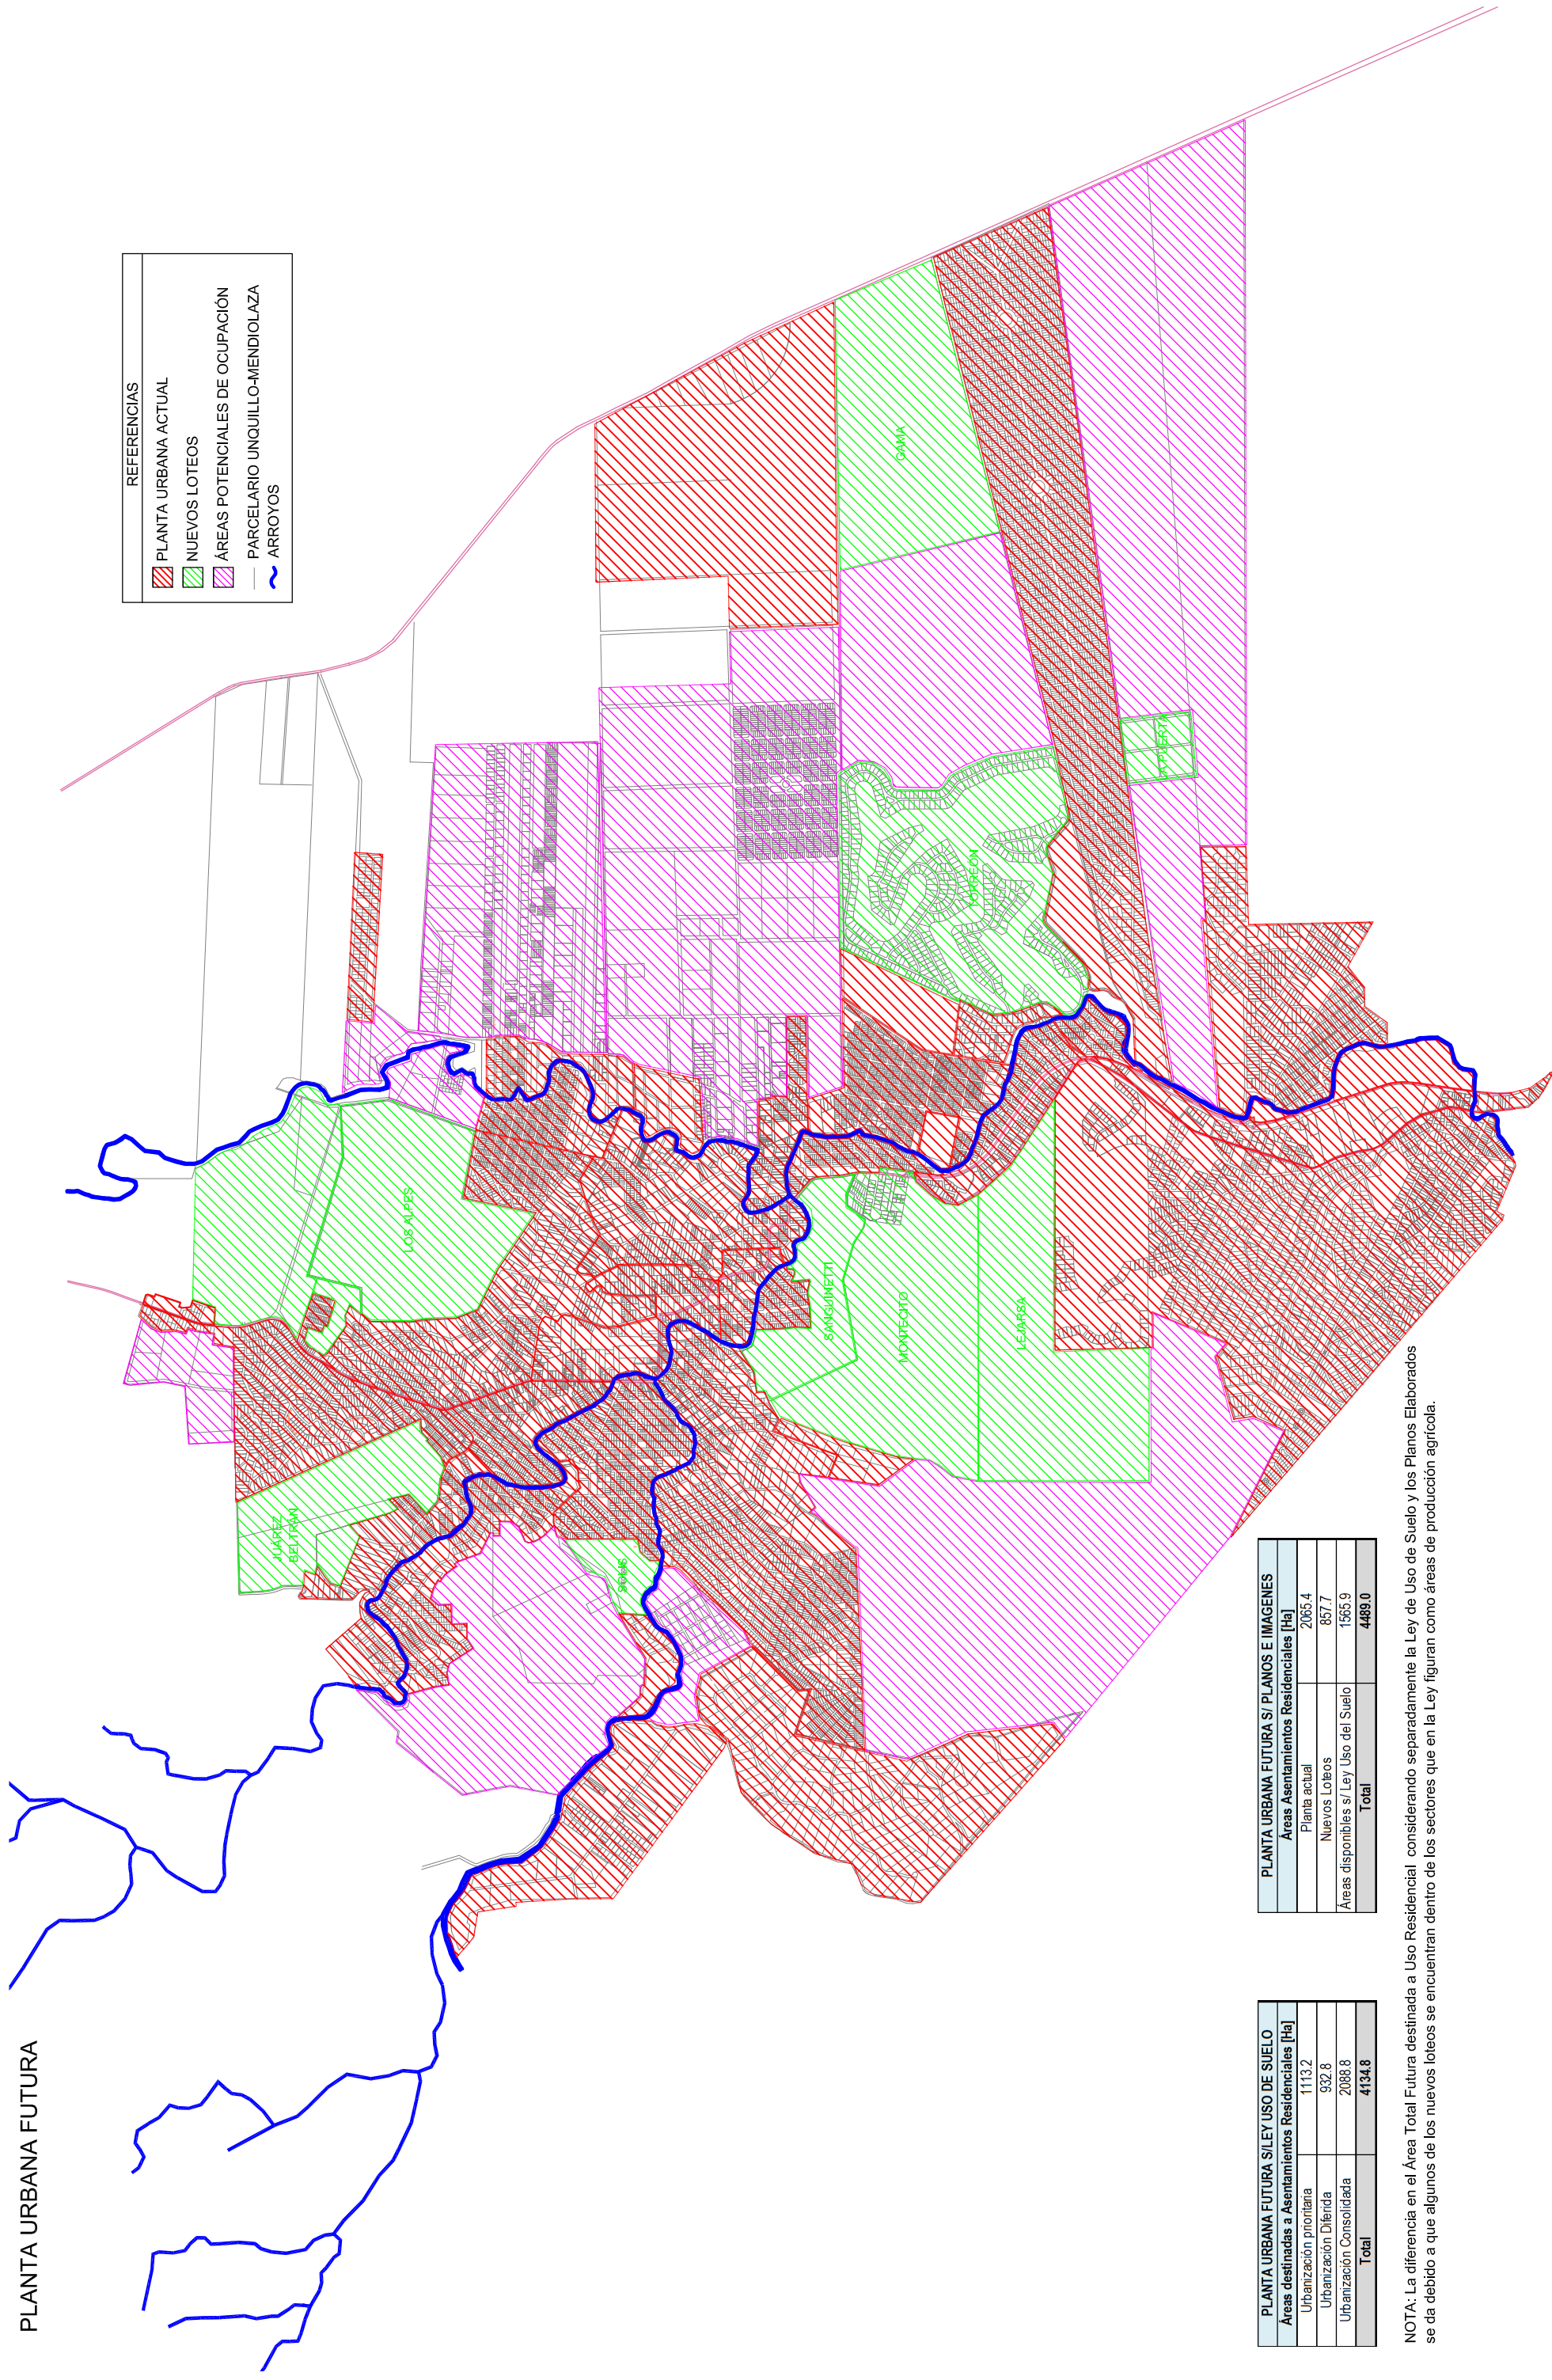

REFERENCIAS

	PLANTA URBANA ACTUAL
	NUEVOS LOTEOS
	ÁREAS POTENCIALES DE OCUPACIÓN
	PARCELARIO UNQUILLO-MENDIOLAZA
	ARROYOS

PLANTA URBANA FUTURA S/LEY USO DE SUELO	
Áreas destinadas a Asentamientos Residenciales [Ha]	
Urbanización prioritaria	1113.2
Urbanización Diferida	932.8
Urbanización Consolidada	2088.8
<b>Total</b>	<b>4134.8</b>

PLANTA URBANA FUTURA S/ PLANOS E IMAGENES	
Áreas Asentamientos Residenciales [Ha]	
Planta actual	2065.4
Nuevos Loteos	857.7
Áreas disponibles s/ Ley Uso del Suelo	1565.9
<b>Total</b>	<b>4489.0</b>

NOTA: La diferencia en el Área Total Futura destinada a Uso Residencial, considerando separadamente la Ley de Uso de Suelo y los Planos Elaborados se da debido a que algunos de los nuevos loteos se encuentran dentro de los sectores que en la Ley figuran como áreas de producción agrícola.



UNIVERSIDAD NACIONAL DE CORDOBA (UNC)  
 FACULTAD DE CIENCIAS EXACTAS, FÍSICAS Y NATURALES  
 TRABAJO FINAL DE LA CARRERA DE INGENIERÍA CIVIL  
 PLAN DIRECTOR DE AGUA POTABLE PARA LAS LOCALIDADES DE UNQUILLO Y MENDIOLAZA

Tutor: Ing. CORRAL, Mariano  
 Supervisor Externo: Ing. VANOLI, Gustavo  
 Autor: RODRIGUEZ, Marcos Gabriel



VANOLI & ASOCIADOS  
 www.vaingenieria.com.ar  
 Cooperativa de Agua, Obras y Servicios Públicos  
 Unquillo Mendiolaza Ltda.  
 www.unquillomendiolaza.com.ar



Cooperativa de Agua  
 Obras y Servicios Públicos  
 Unquillo Mendiolaza Ltda.

Fecha: MAYO 2013  
 Escalas: Esquema

PLANO:  
 PLANTA URBANA FUTURA  
 DE UNQUILLO Y MENDIOLAZA

LAMINA Nº  
 26  
 TOTAL LÁMINAS  
 26/31