


PLANIMETRÍA DERIVACIÓN DESDE ACUEDUCTO SAN ALFONSO A CISTERNA "VALLE DEL SOL"

ESCALA 1: 20000

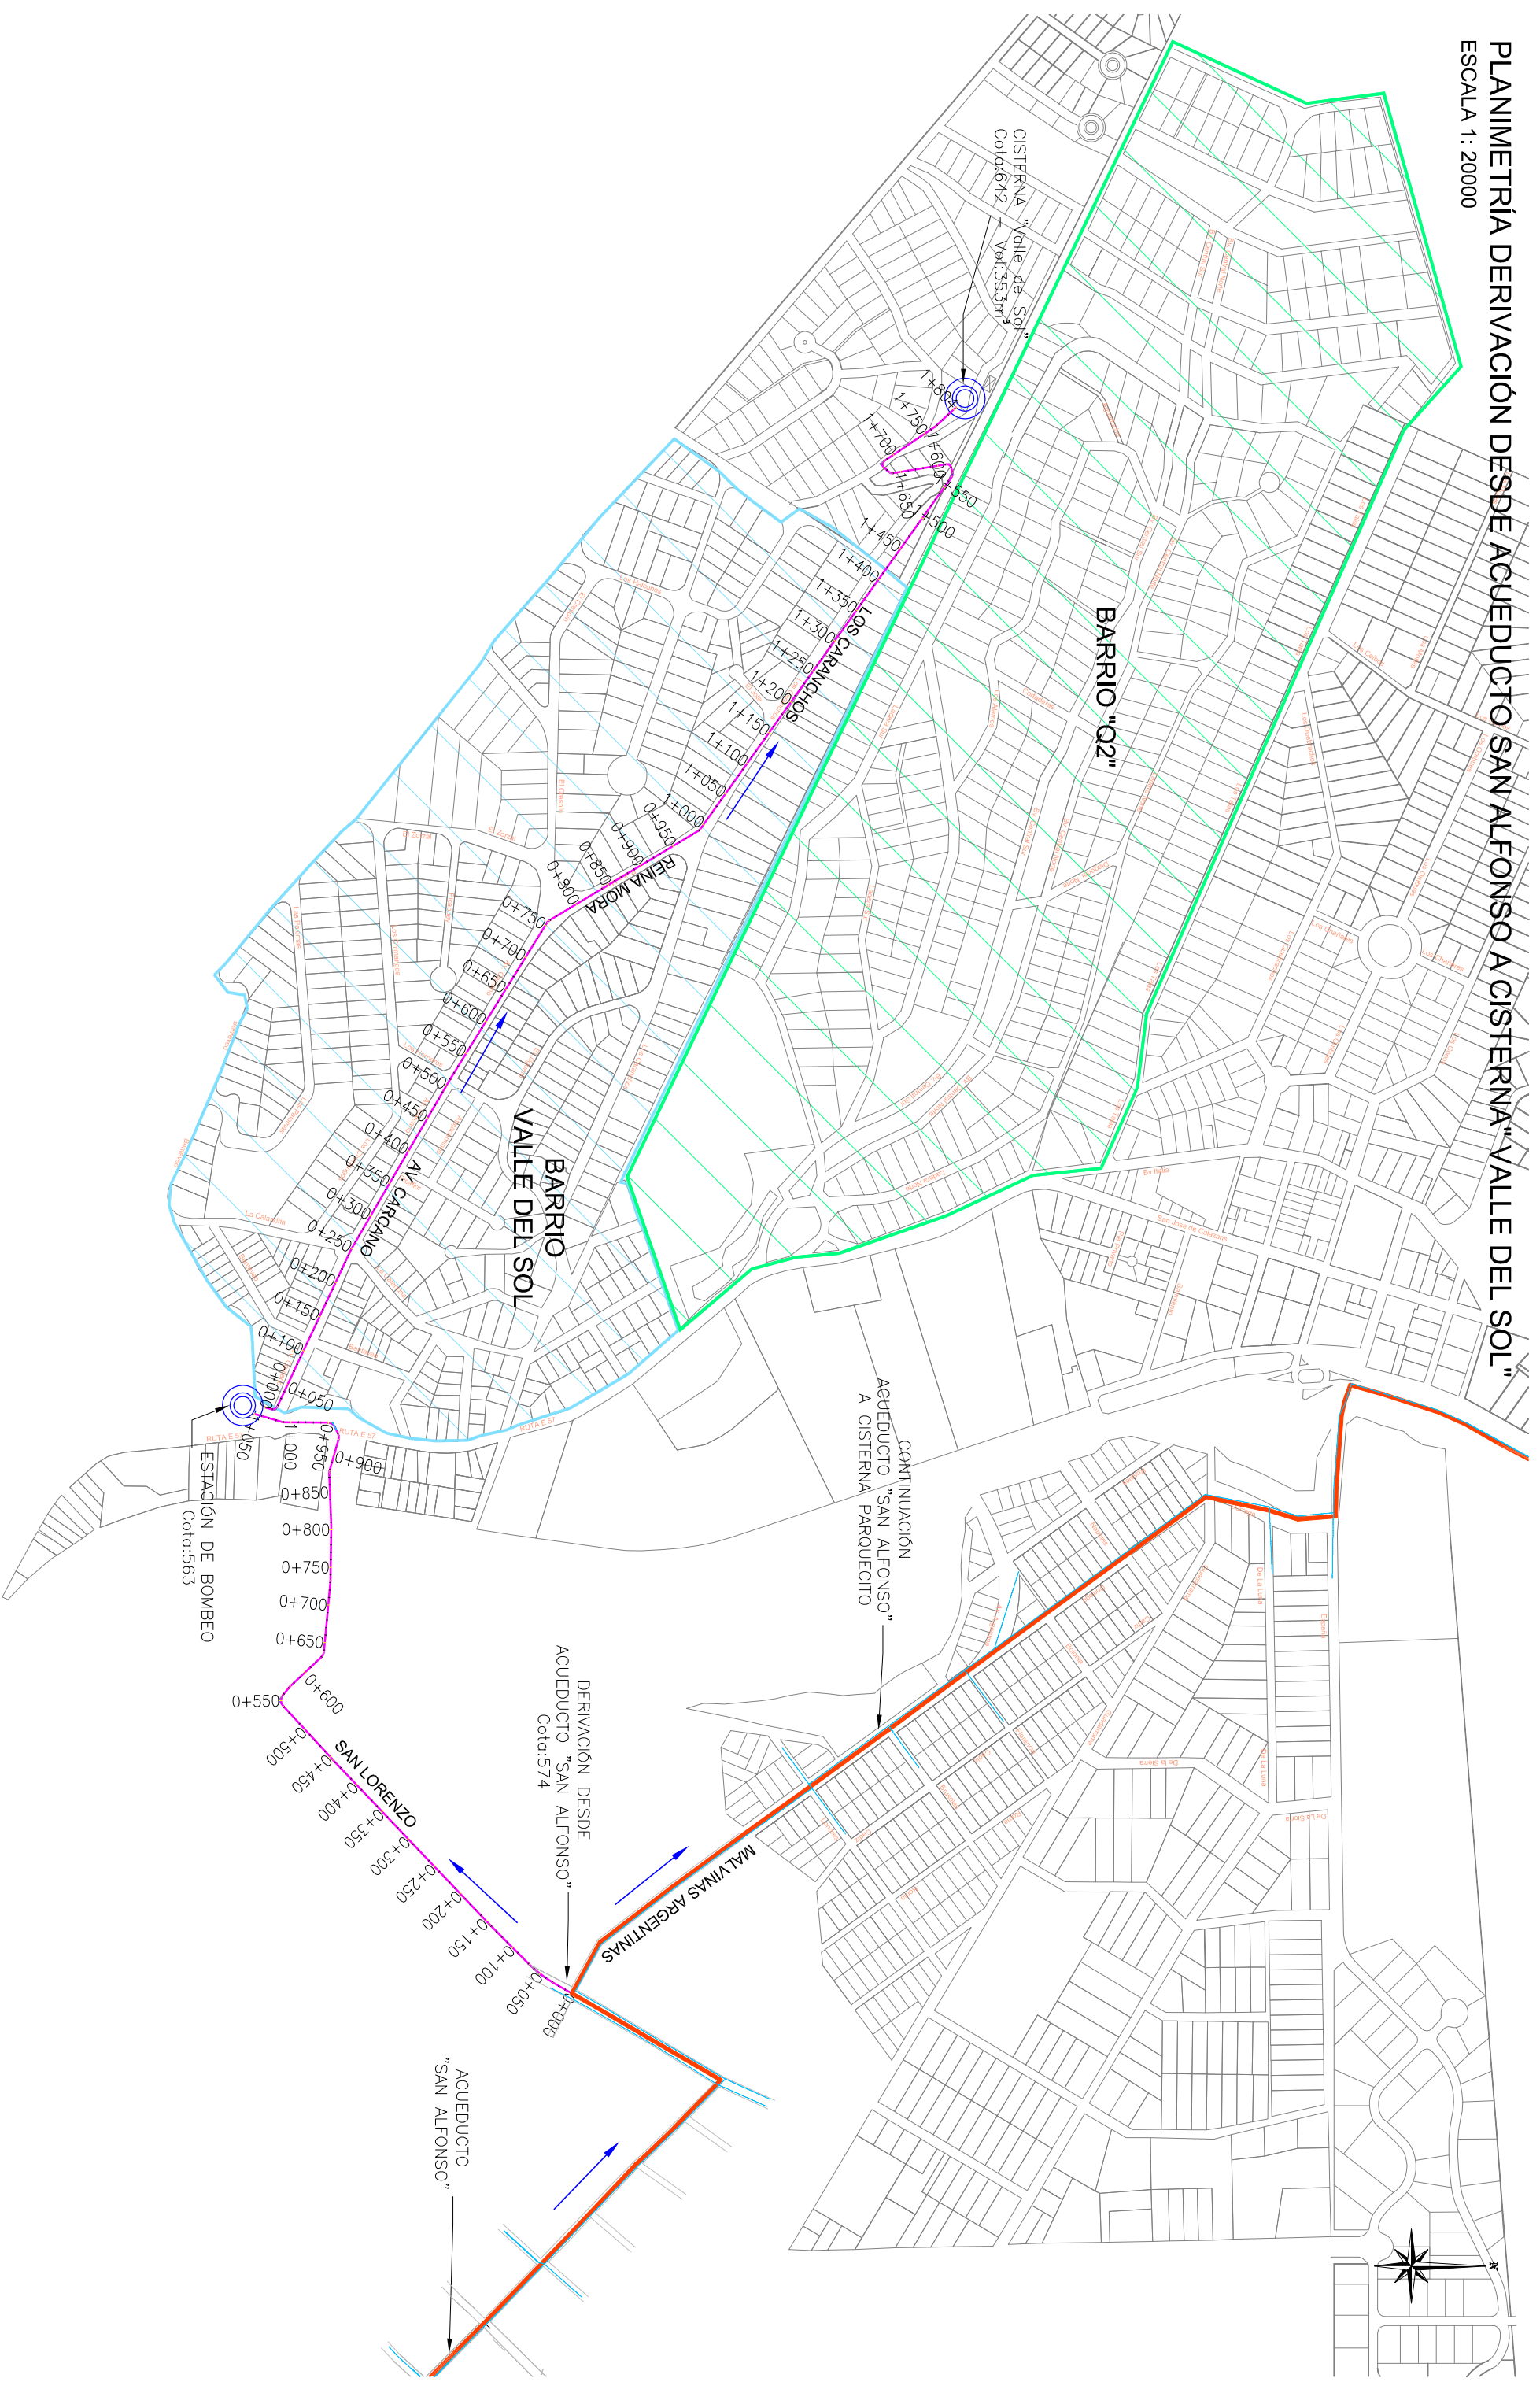

UNIVERSIDAD NACIONAL DE CORDOBA (UNC)
 FACULTAD DE CIENCIAS EXACTAS, FÍSICAS Y NATURALES
 TRABAJO FINAL DE LA CARRERA DE INGENIERÍA CIVIL
 PLAN DIRECTOR DE AGUA POTABLE PARA LAS LOCALIDADES DE UNQUILLO Y MENDIOLAZA

Tutor: Ing. CORRAL, Mariano
 Supervisor Externo: Ing. VANOLI, Gustavo
 Autor: RODRIGUEZ, Marcos Gabriel



VANOLI & Asociados
 www.vanoliingenieria.com.ar
 Cooperativa de Agua, Obras y Servicios Públicos
 Unquillo Mendiolaza Ltda.
 www.unquillomendiolaza.com.ar



Cooperativa de Agua
 Obras y Servicios Públicos
 Unquillo Mendiolaza Ltda.

Fecha: MAYO 2013
 Escalas:
 Indicadas

PLANO: ALTERNATIVA DE SOLUCIÓN TIPO
 DERIVACIÓN E IMPULSIÓN A CISTERNA VALLE DEL SOL

LÁMINA N°
 28
 TOTAL LÁMINAS
 28/31