

 
 
 
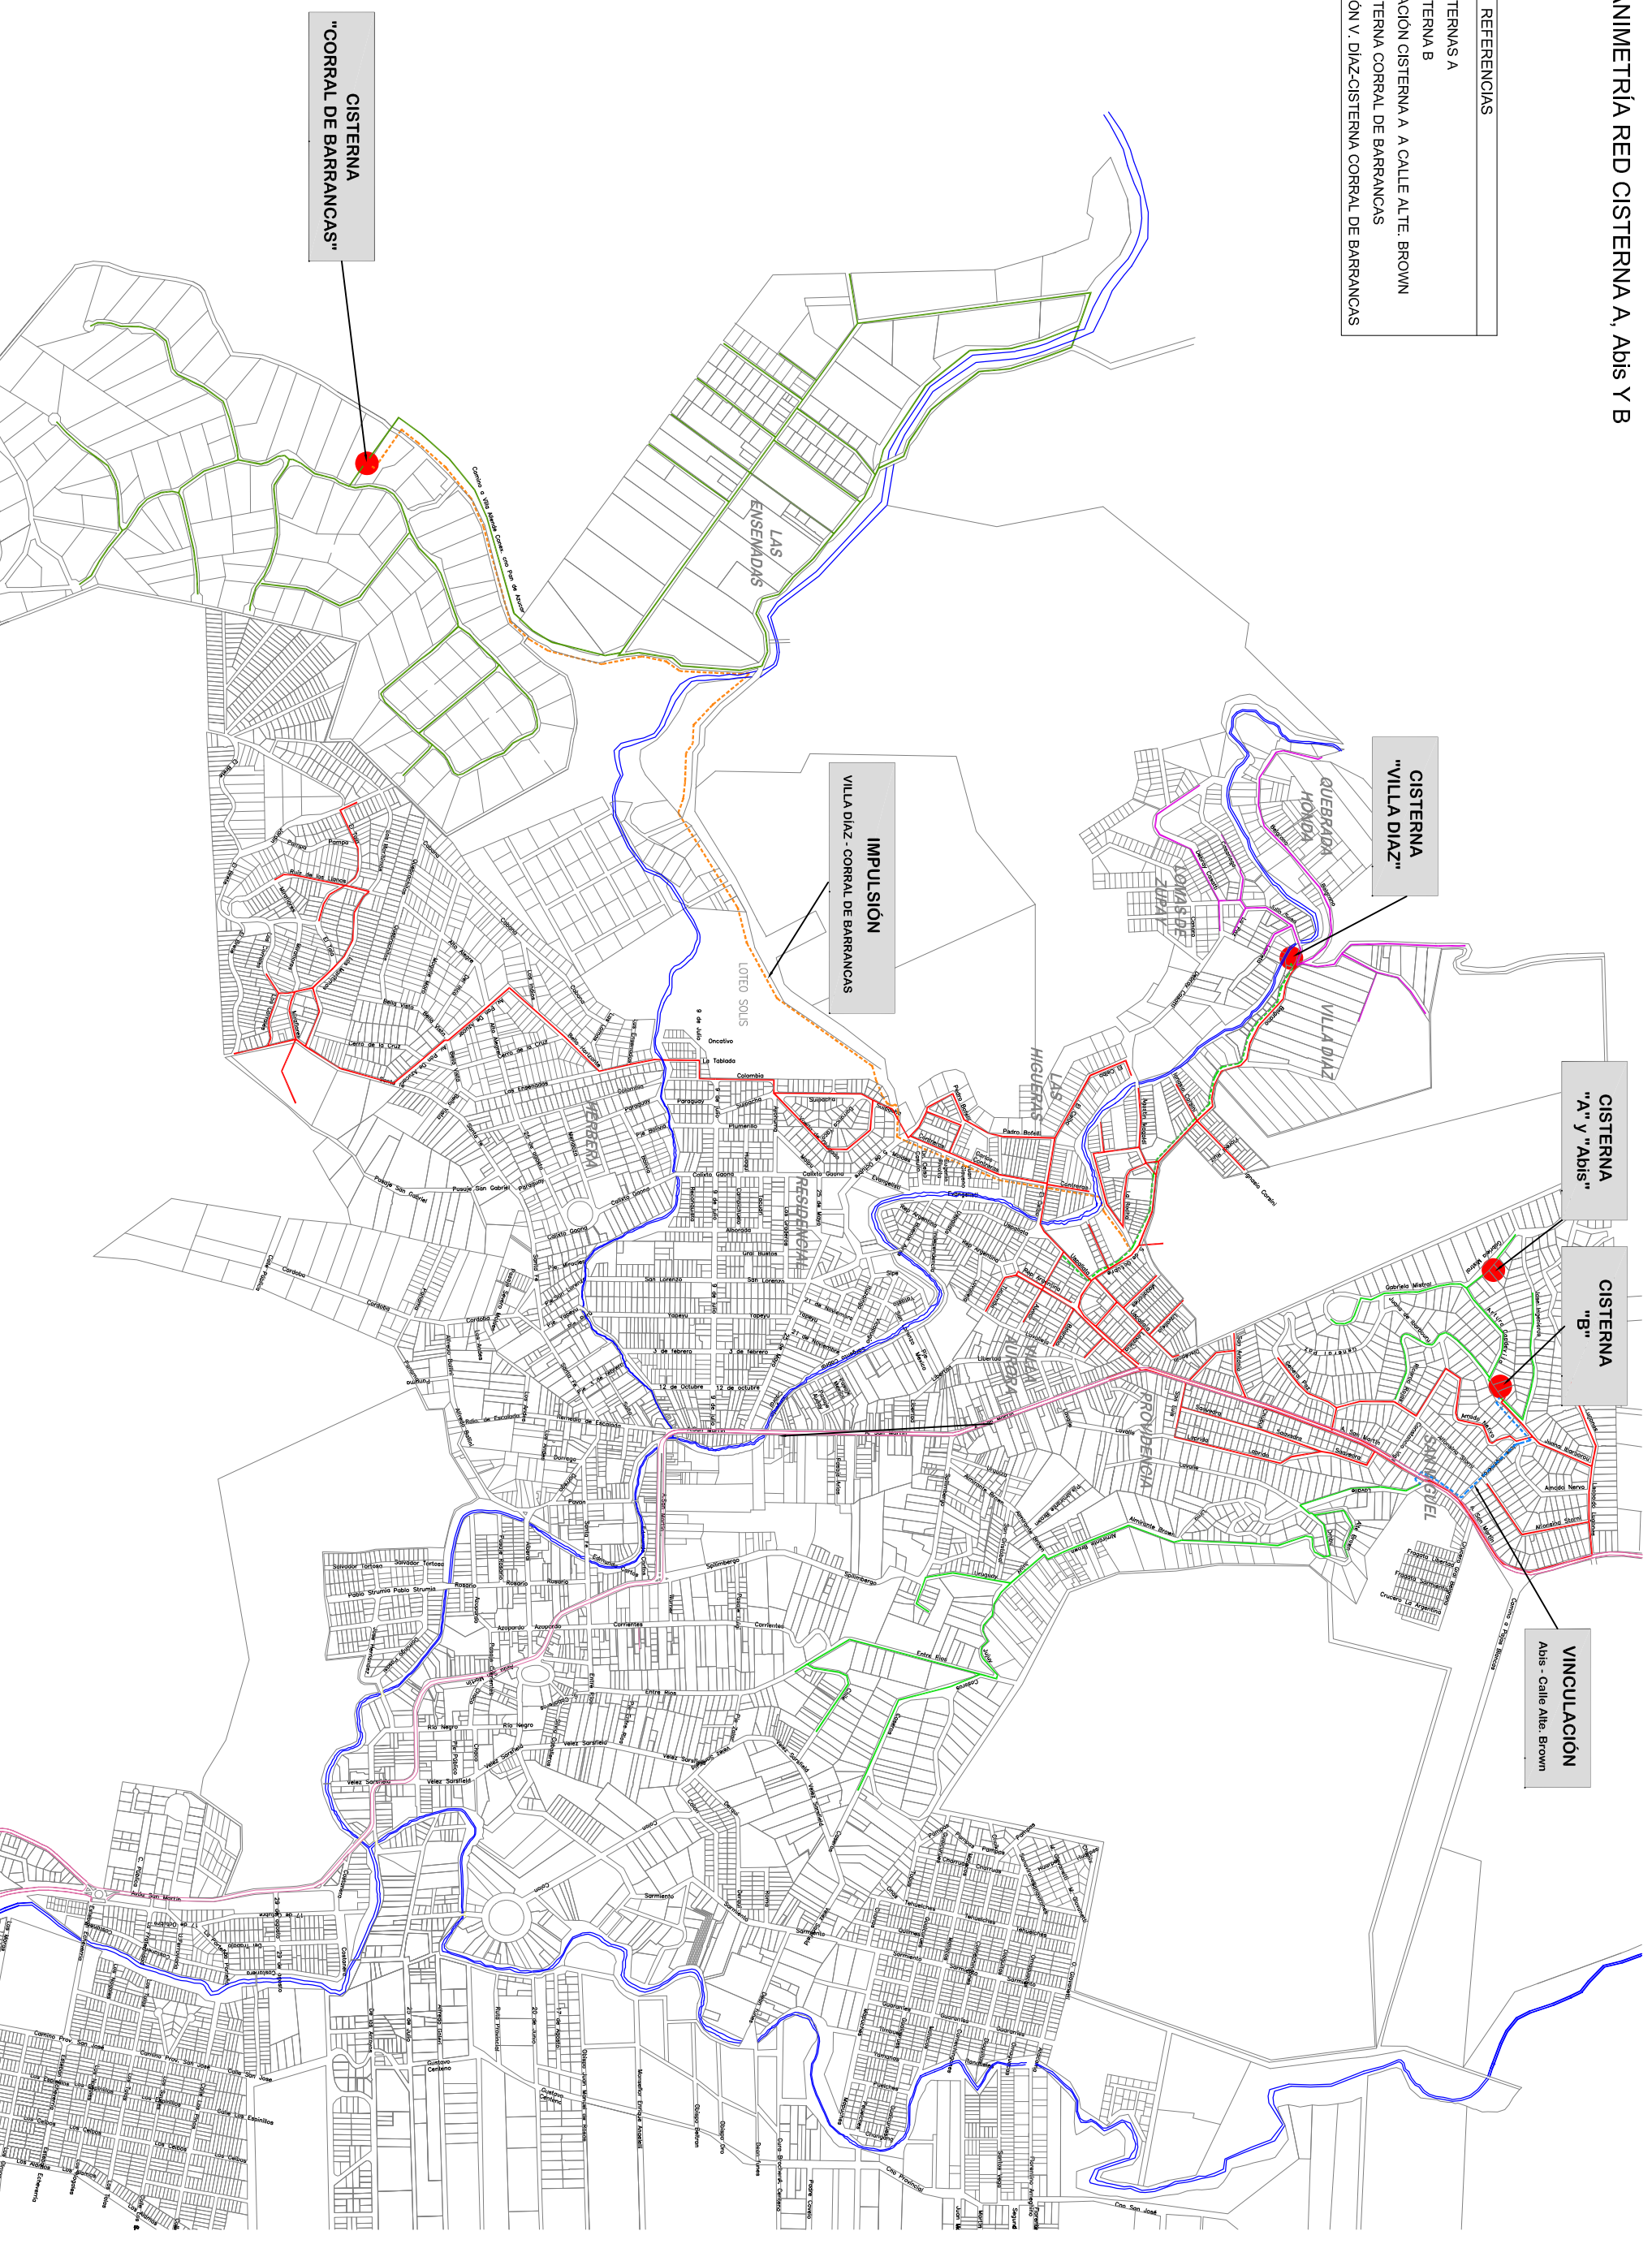


REFERENCIAS	
	RED CISTERNAS A
	RED CISTERNA B
	VINCULACIÓN CISTERNA A A CALLE ALTE. BROWN
	RED CISTERNA CORRAL DE BARRANCAS
	IMPULSION V. DIAZ/CISTERNA CORRAL DE BARRANCAS



CISTERNA  
"CORRAL DE BARRANCAS"

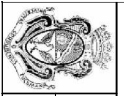
CISTERNA  
"VILLA DIAZ"

CISTERNA  
"A" y "Abis"

CISTERNA  
"B"

VINCULACIÓN  
Abis - Calle Alte. Brown

IMPULSION  
VILLA DIAZ - CORRAL DE BARRANCAS



UNIVERSIDAD NACIONAL DE CORDOBA (UNC)  
FACULTAD DE CIENCIAS EXACTAS, FISICAS Y NATURALES  
TRABAJO FINAL DE LA CARRERA DE INGENIERIA CIVIL  
PLAN DIRECTOR DE AGUA POTABLE PARA LAS LOCALIDADES DE UNQUILLO Y MENDIOLAZA

Tutor: Ing. CORRAL, Mariano  
Supervisor Externo: Ing. VANOLI, Gustavo  
Autor: RODRIGUEZ, Marcos Gabriel



VANOLI & Asociados  
www.vanoliingenieria.com.ar  
Cooperativa de Agua, Obras y Servicios Públicos  
Unquillo Mendiolaza Ltda.  
www.unquillomendiolaza.com.ar



Cooperativa de Agua  
Obras y Servicios Públicos  
Unquillo Mendiolaza Ltda.

Fecha: MAYO 2013  
Escala: Esquema

PLANO:  
ESQUEMA DIVISION DE REDES CISTERNA ABIS Y B