
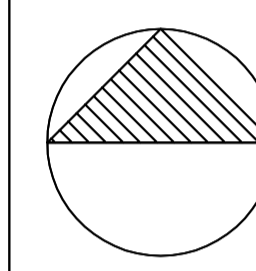


Se verificarán
Medidas en Obra


OBRA: EDIFICIO BIOTERIO CIENCIAS EXACTAS - 1 ETAPA

Ubicación: Ciudad Universitaria fecha: ABRIL de 2012
 sup. cubierta: 1254 m2 n°carpeta catastral:


PLANO: PLANTAS	sector	05
escala: 1:100		
a/c Subsecretaría ARQTA. PONCE I.	director a/c ARQ.UBINO, MARIO.	05
proyecto: DIRECCIÓN DE ESTUDIOS, PROGRAMAS Y PROYECTOS dibujo: ARQ. QUINTANA, Martín.	firma:	
especialista:	firma:	
control:	firma:	

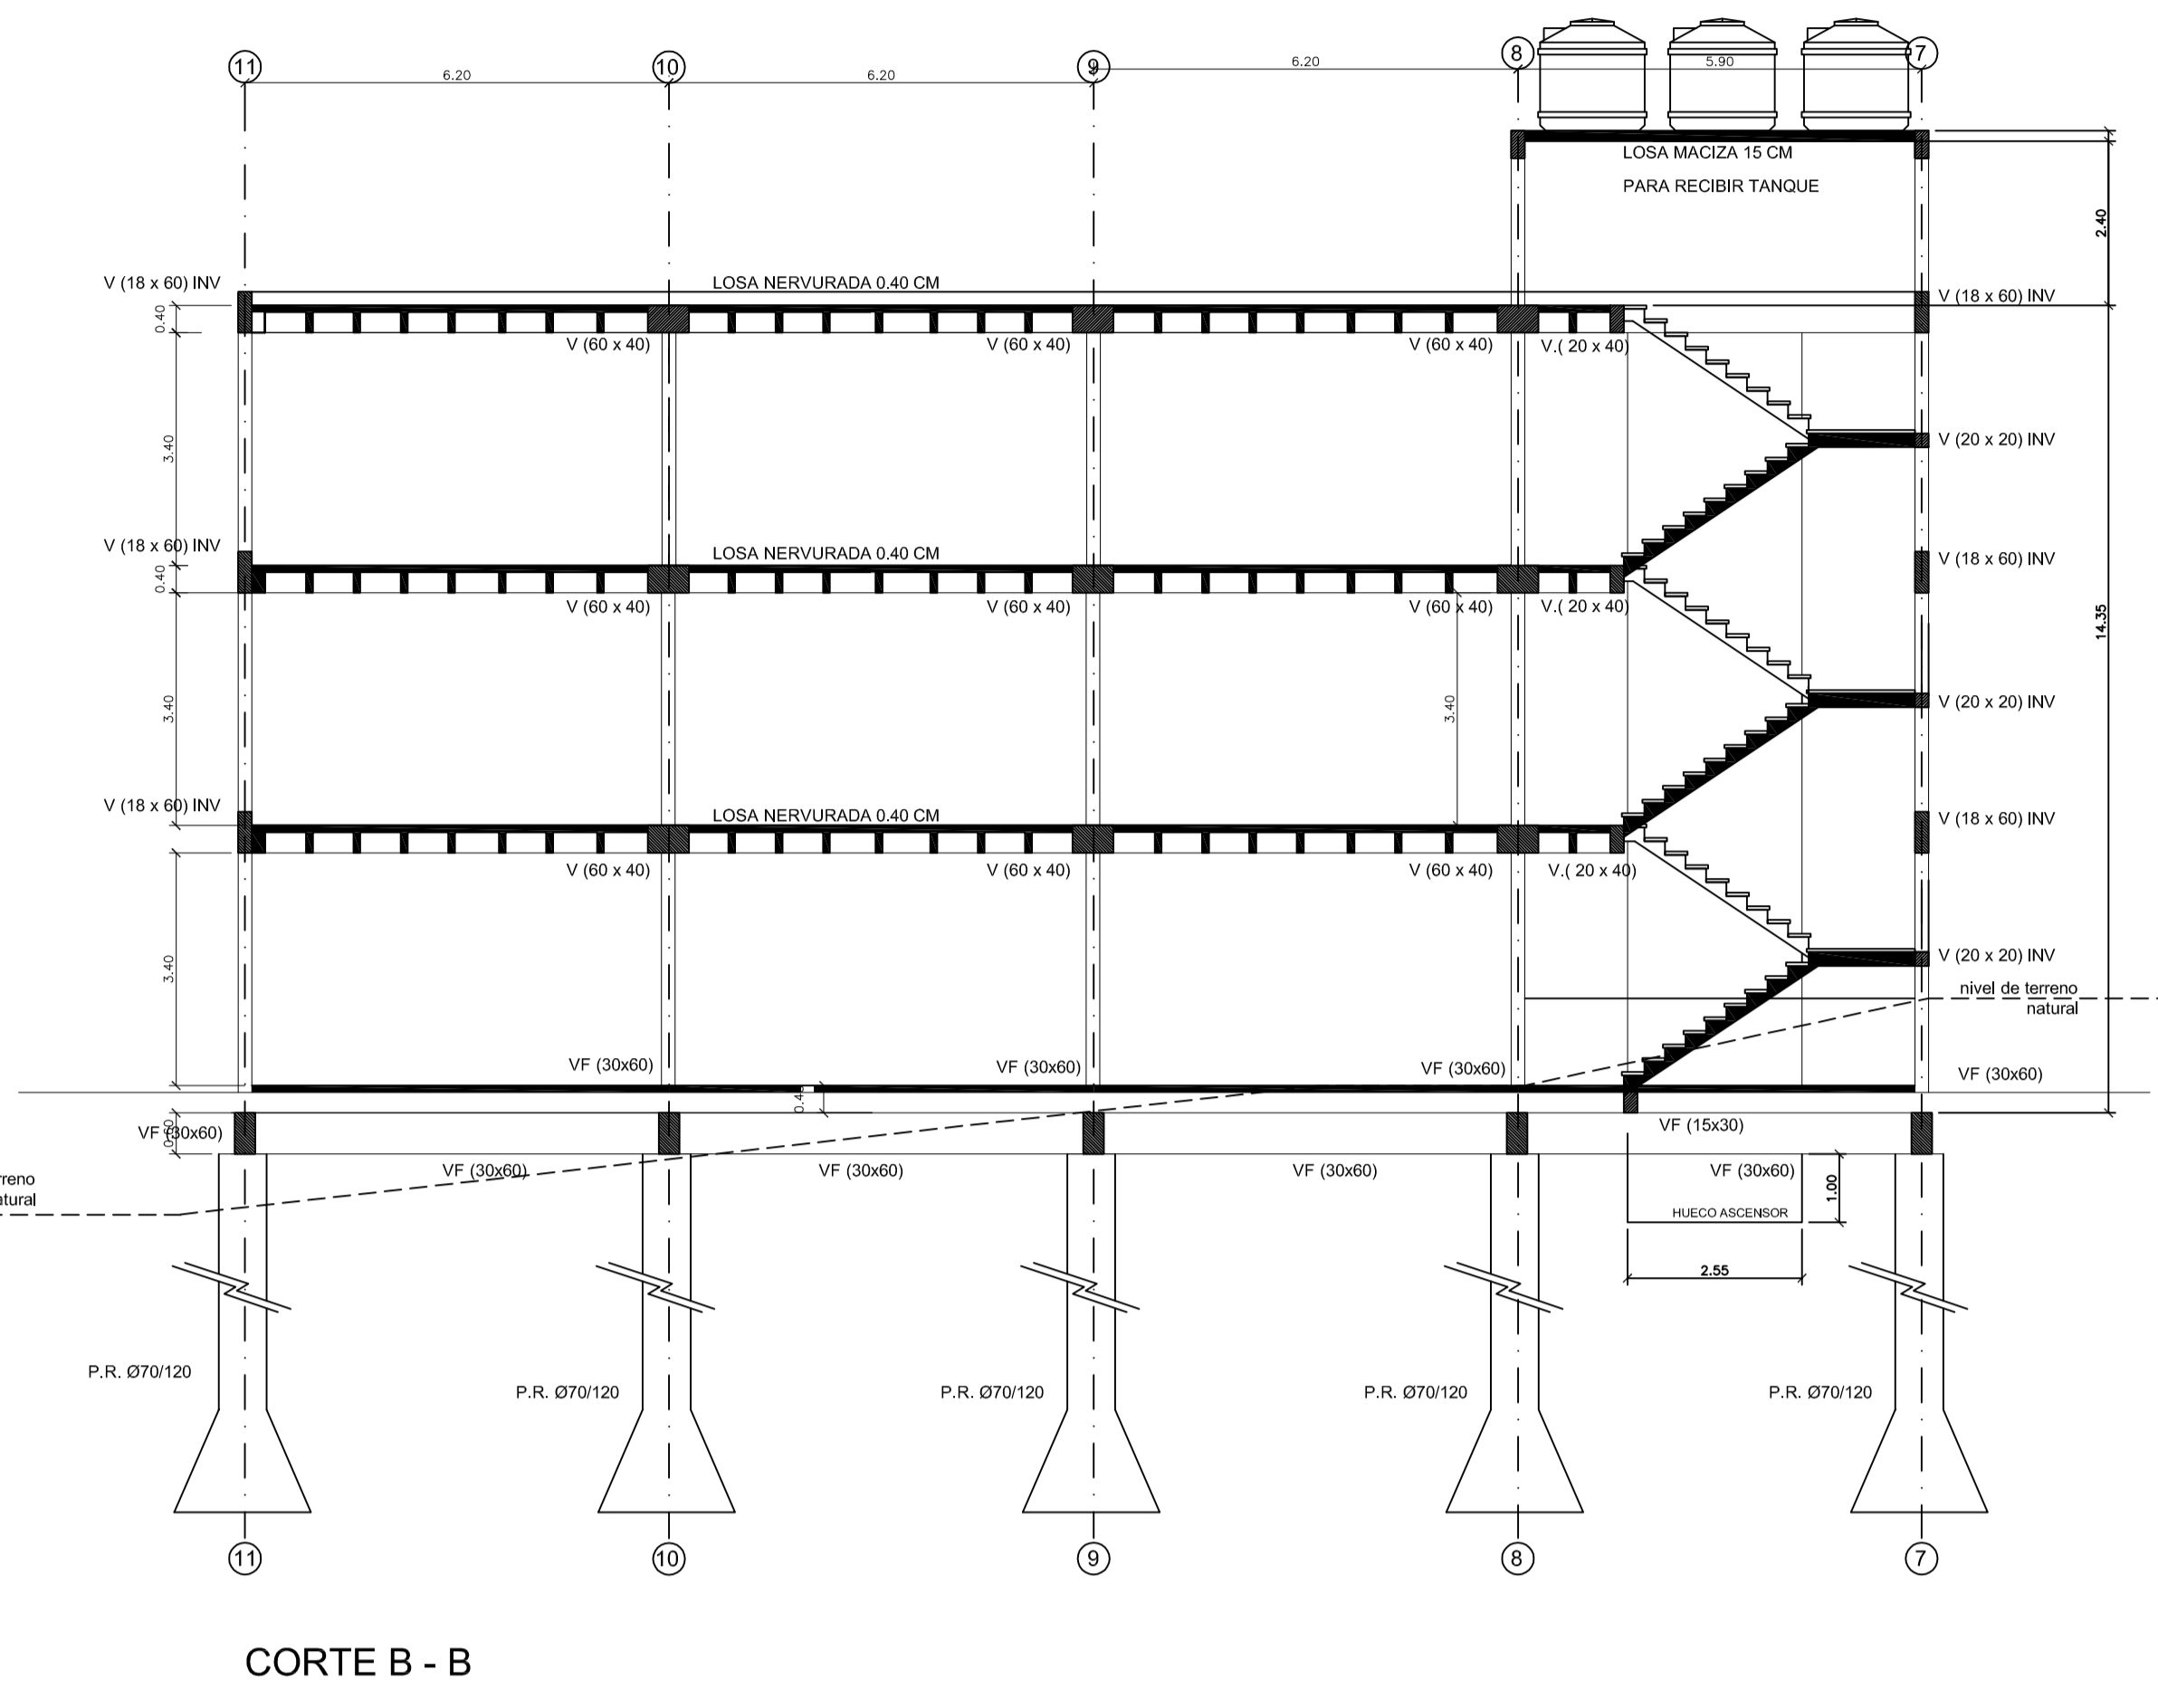


CORTE B - B

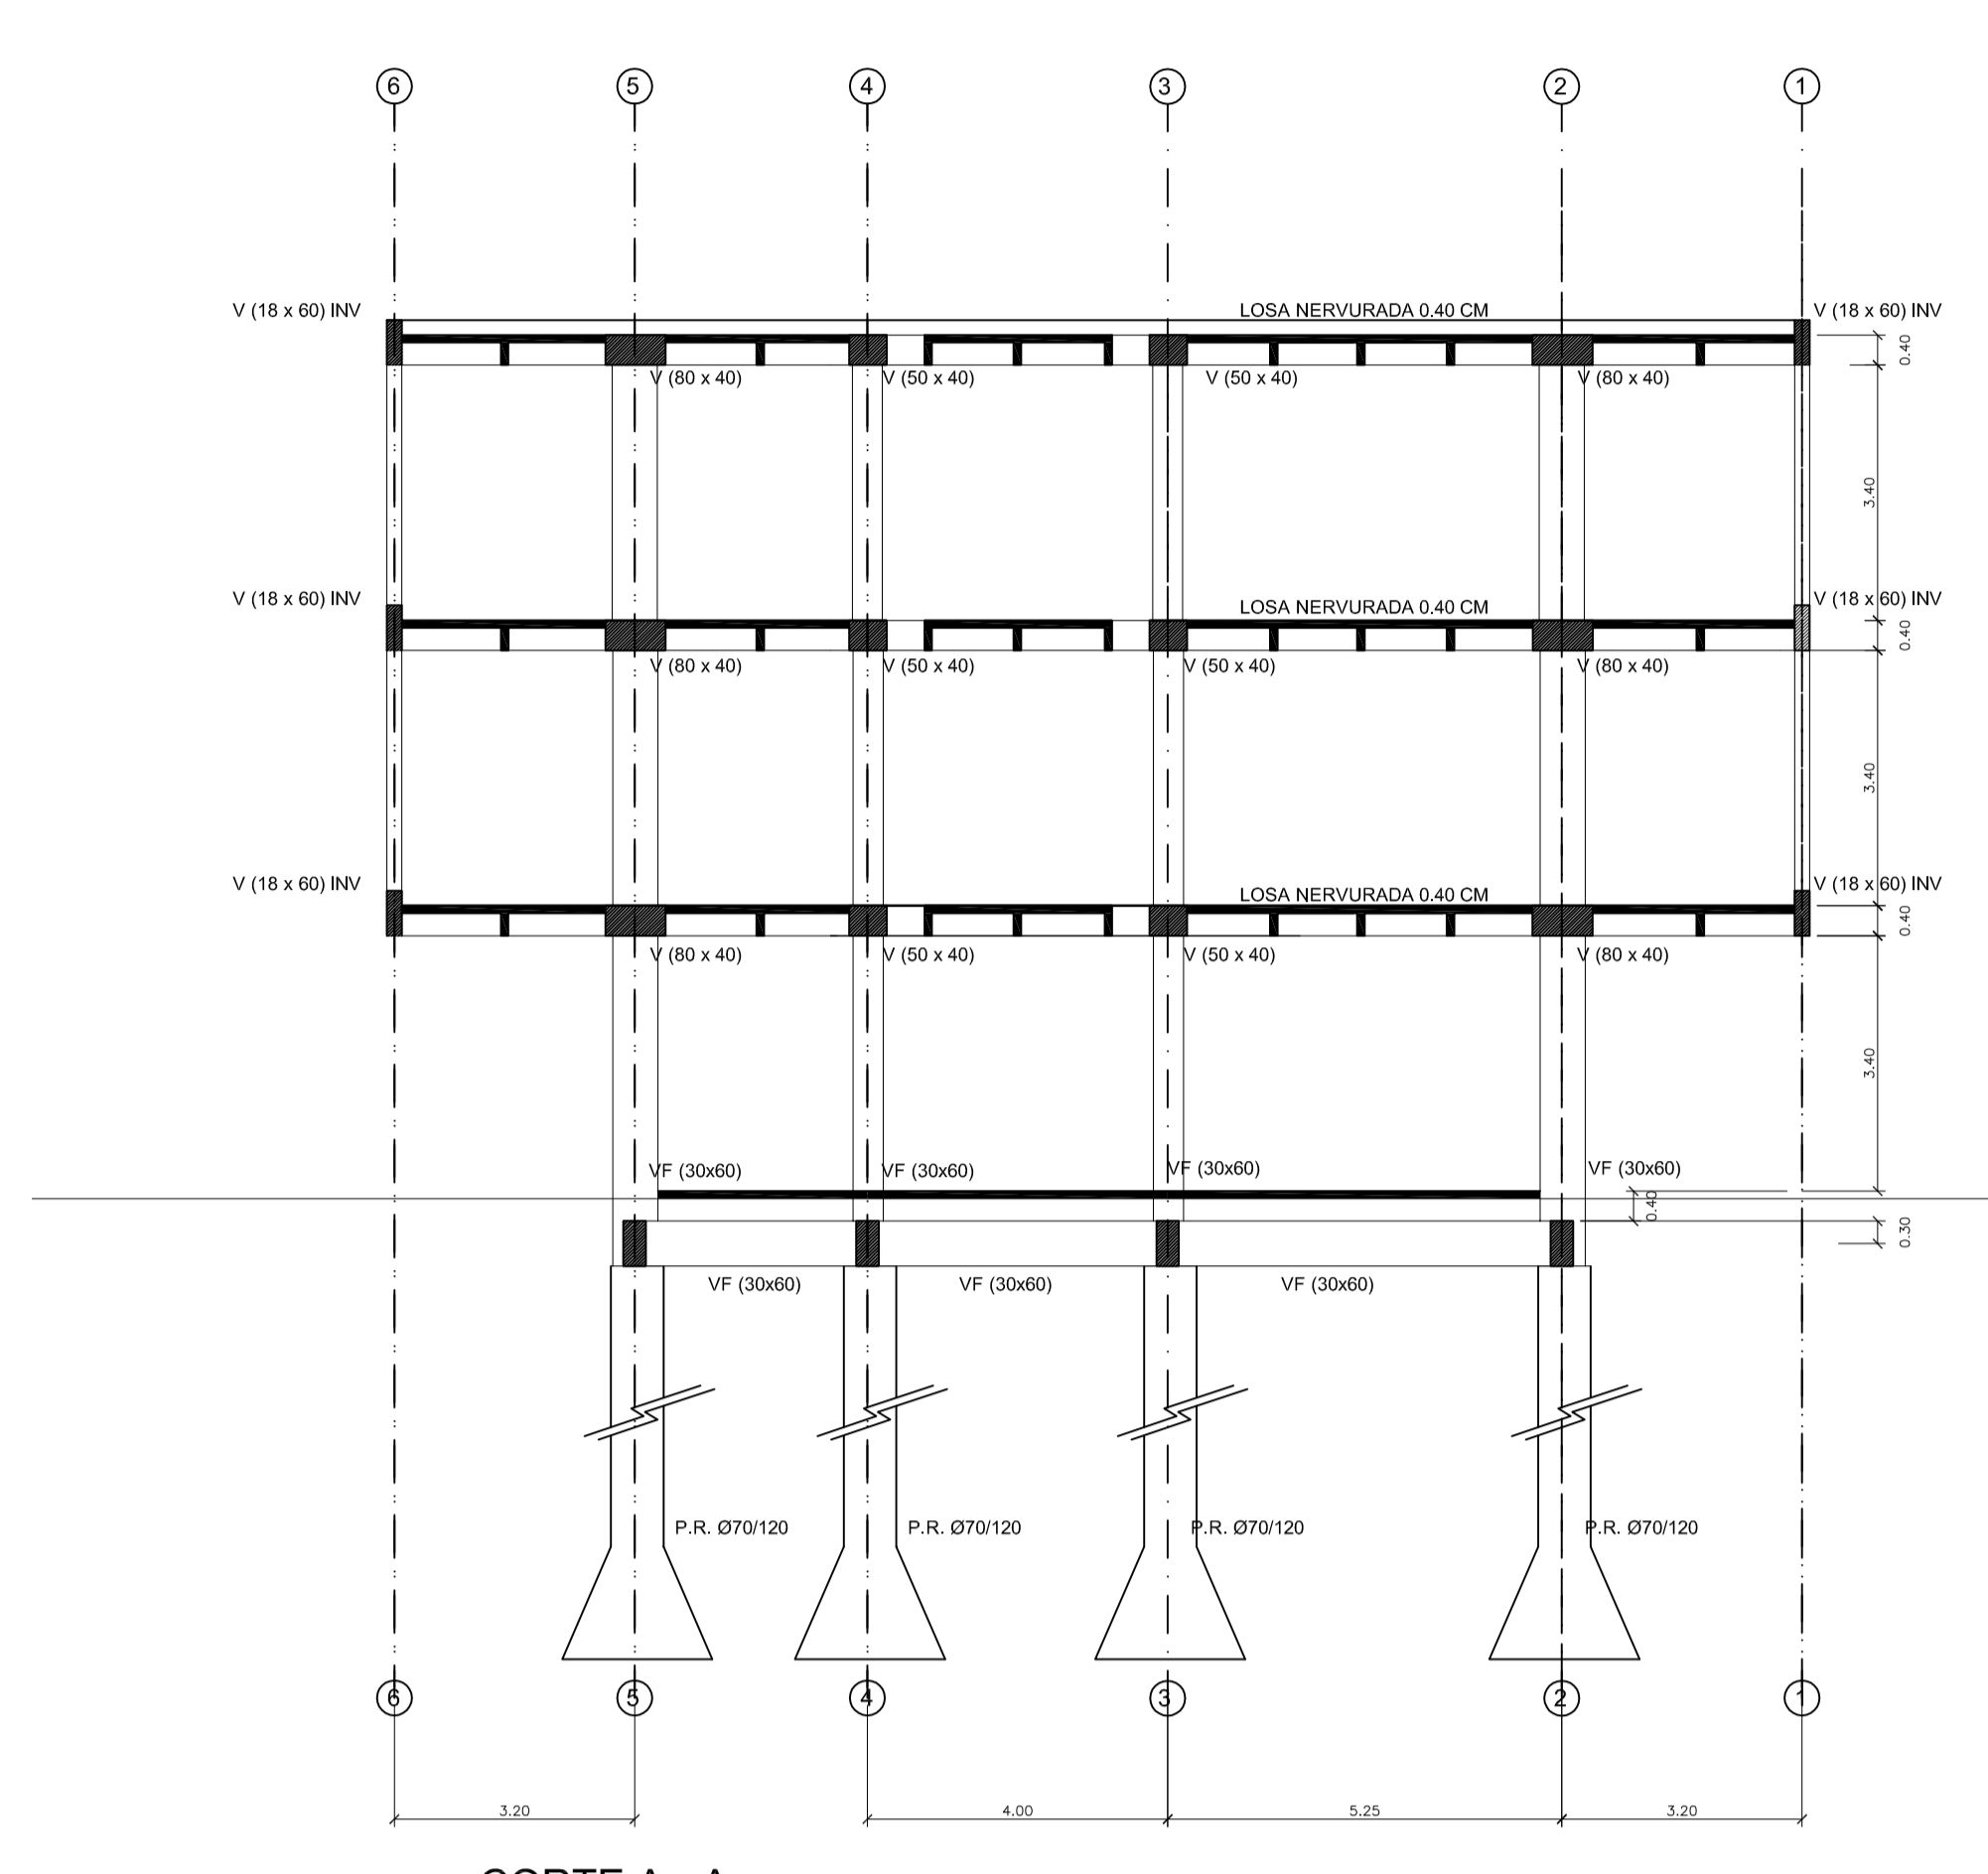


CORTE A - A

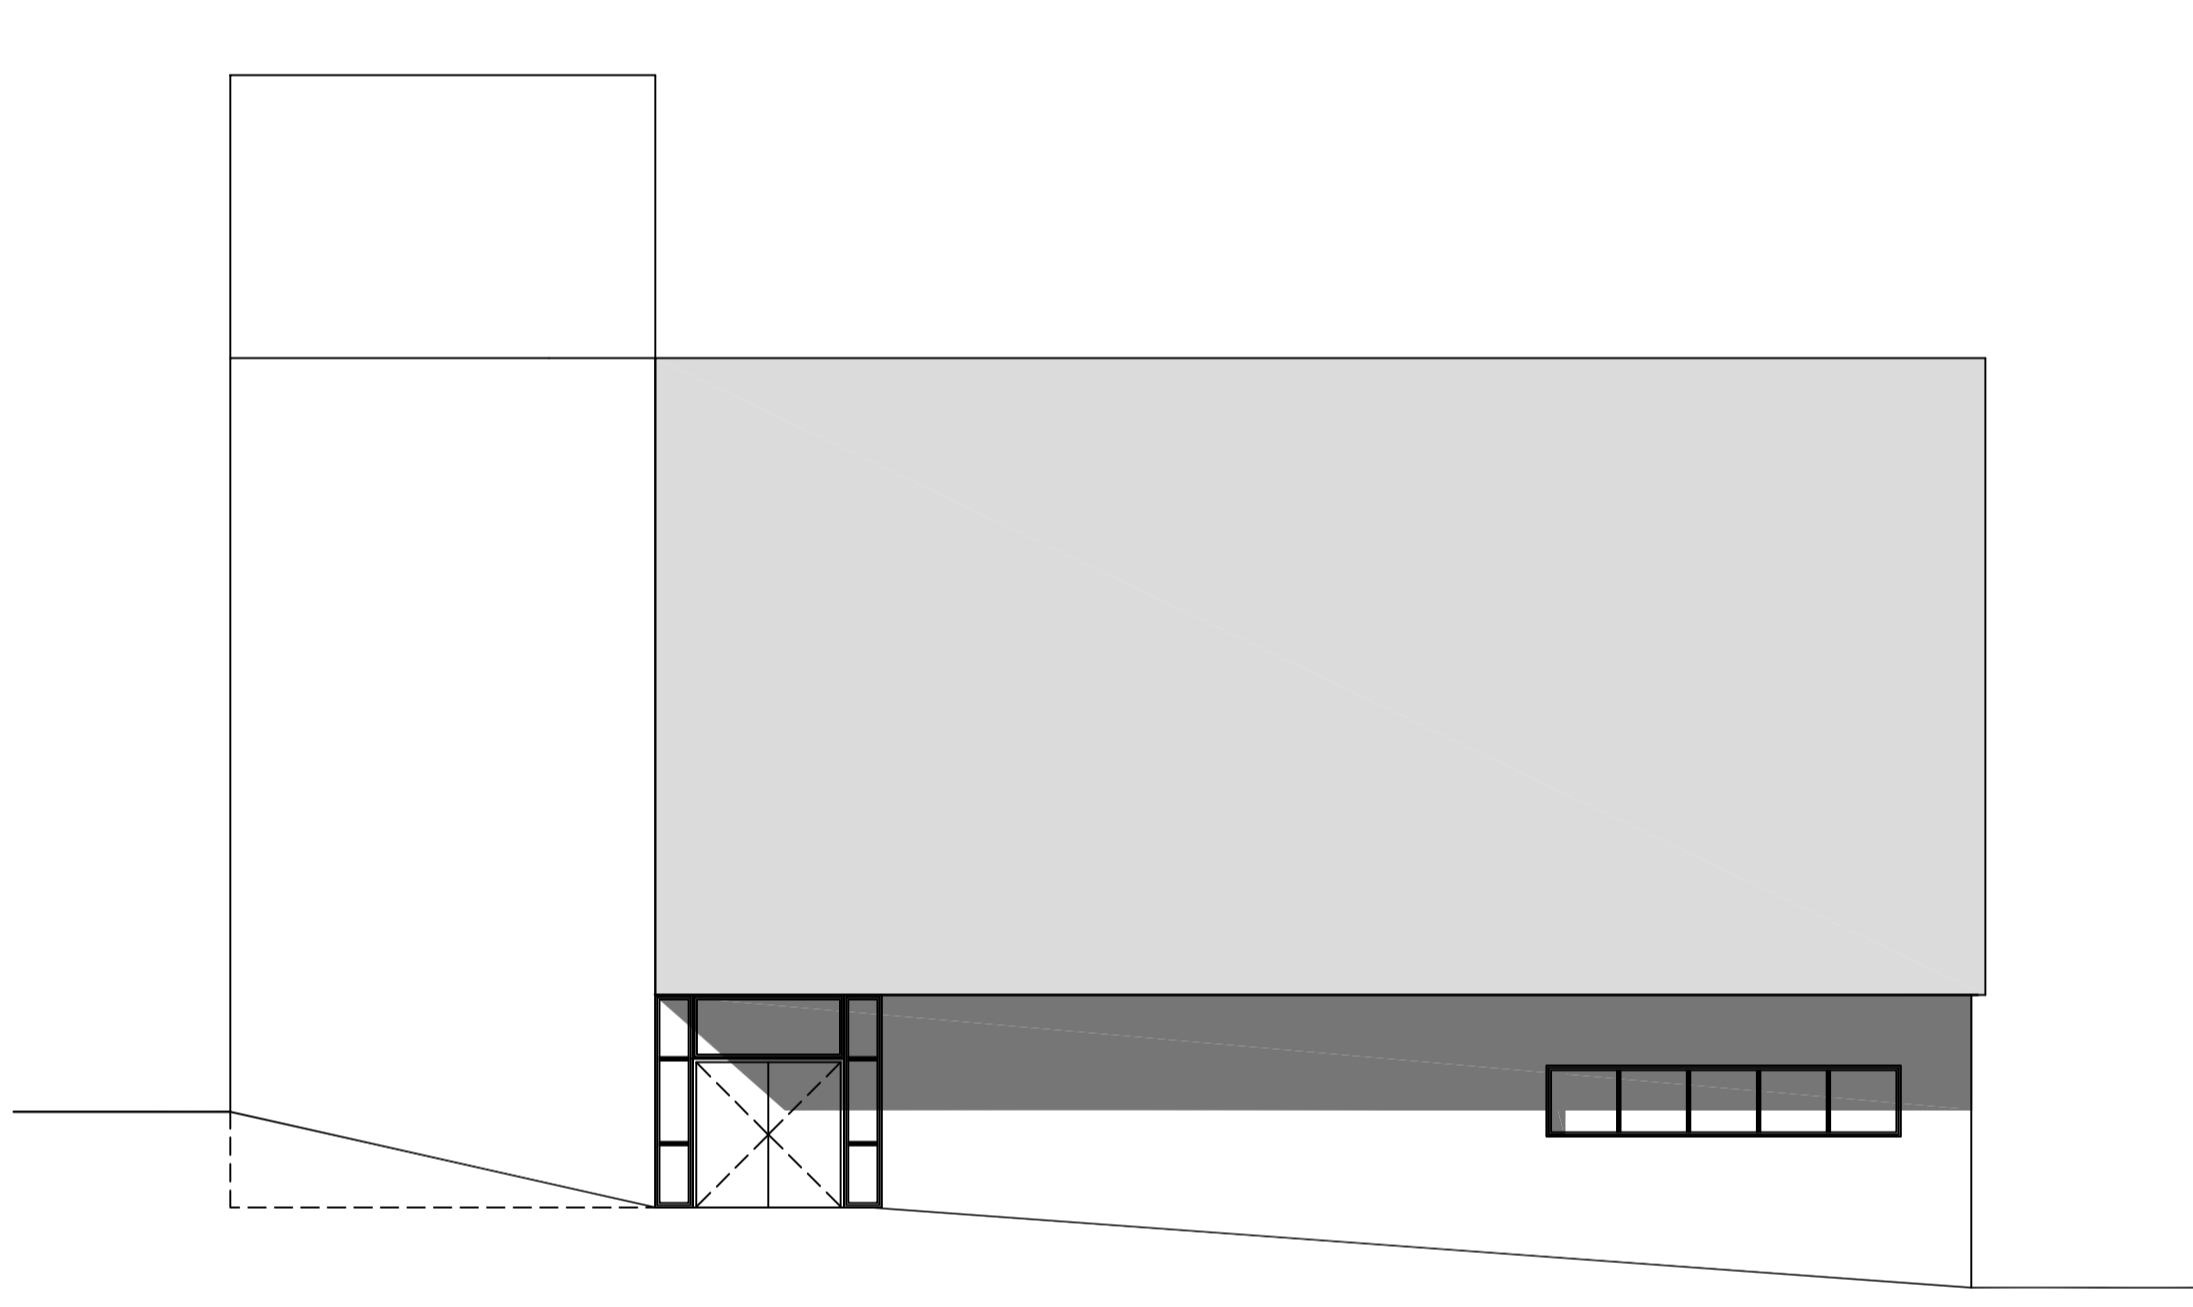


FACHADA POSTERIOR

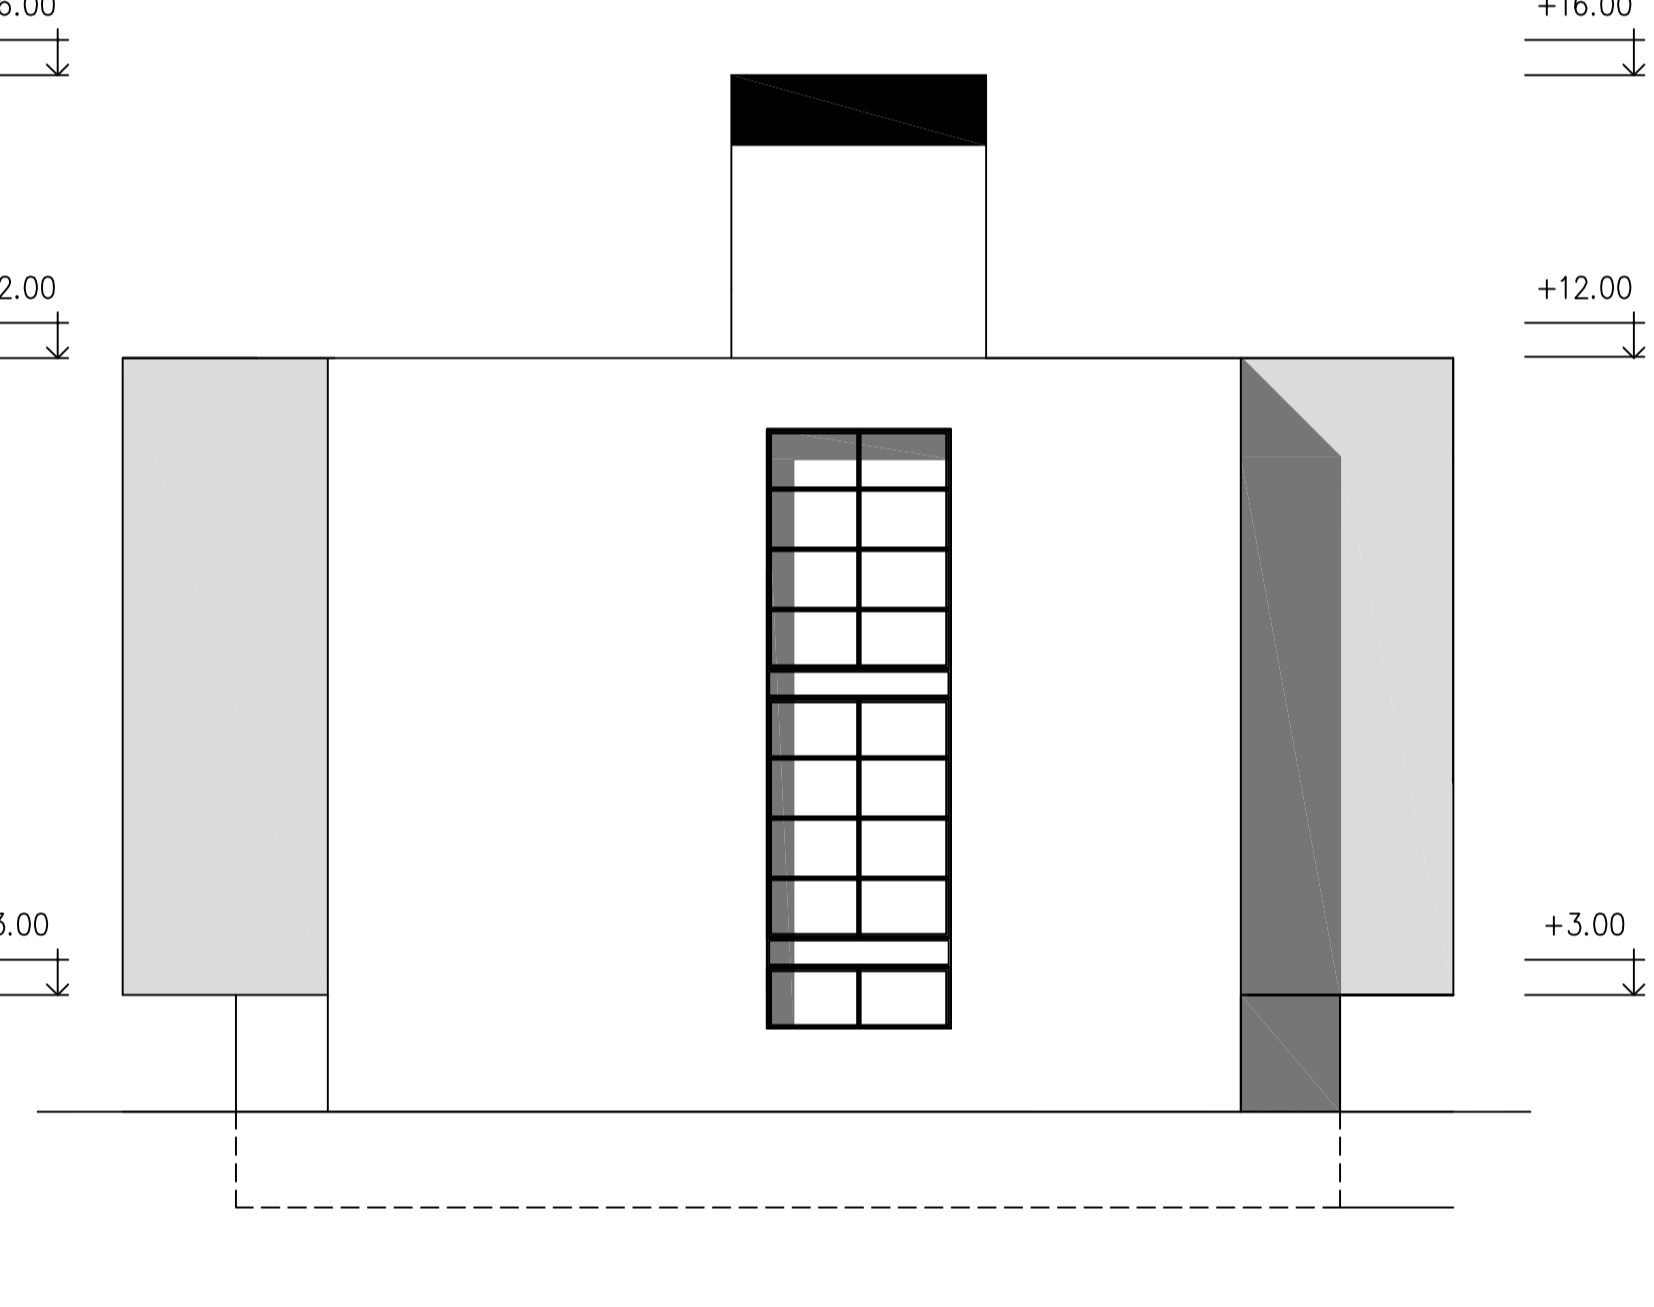


FACHADA LATERAL DERECHA

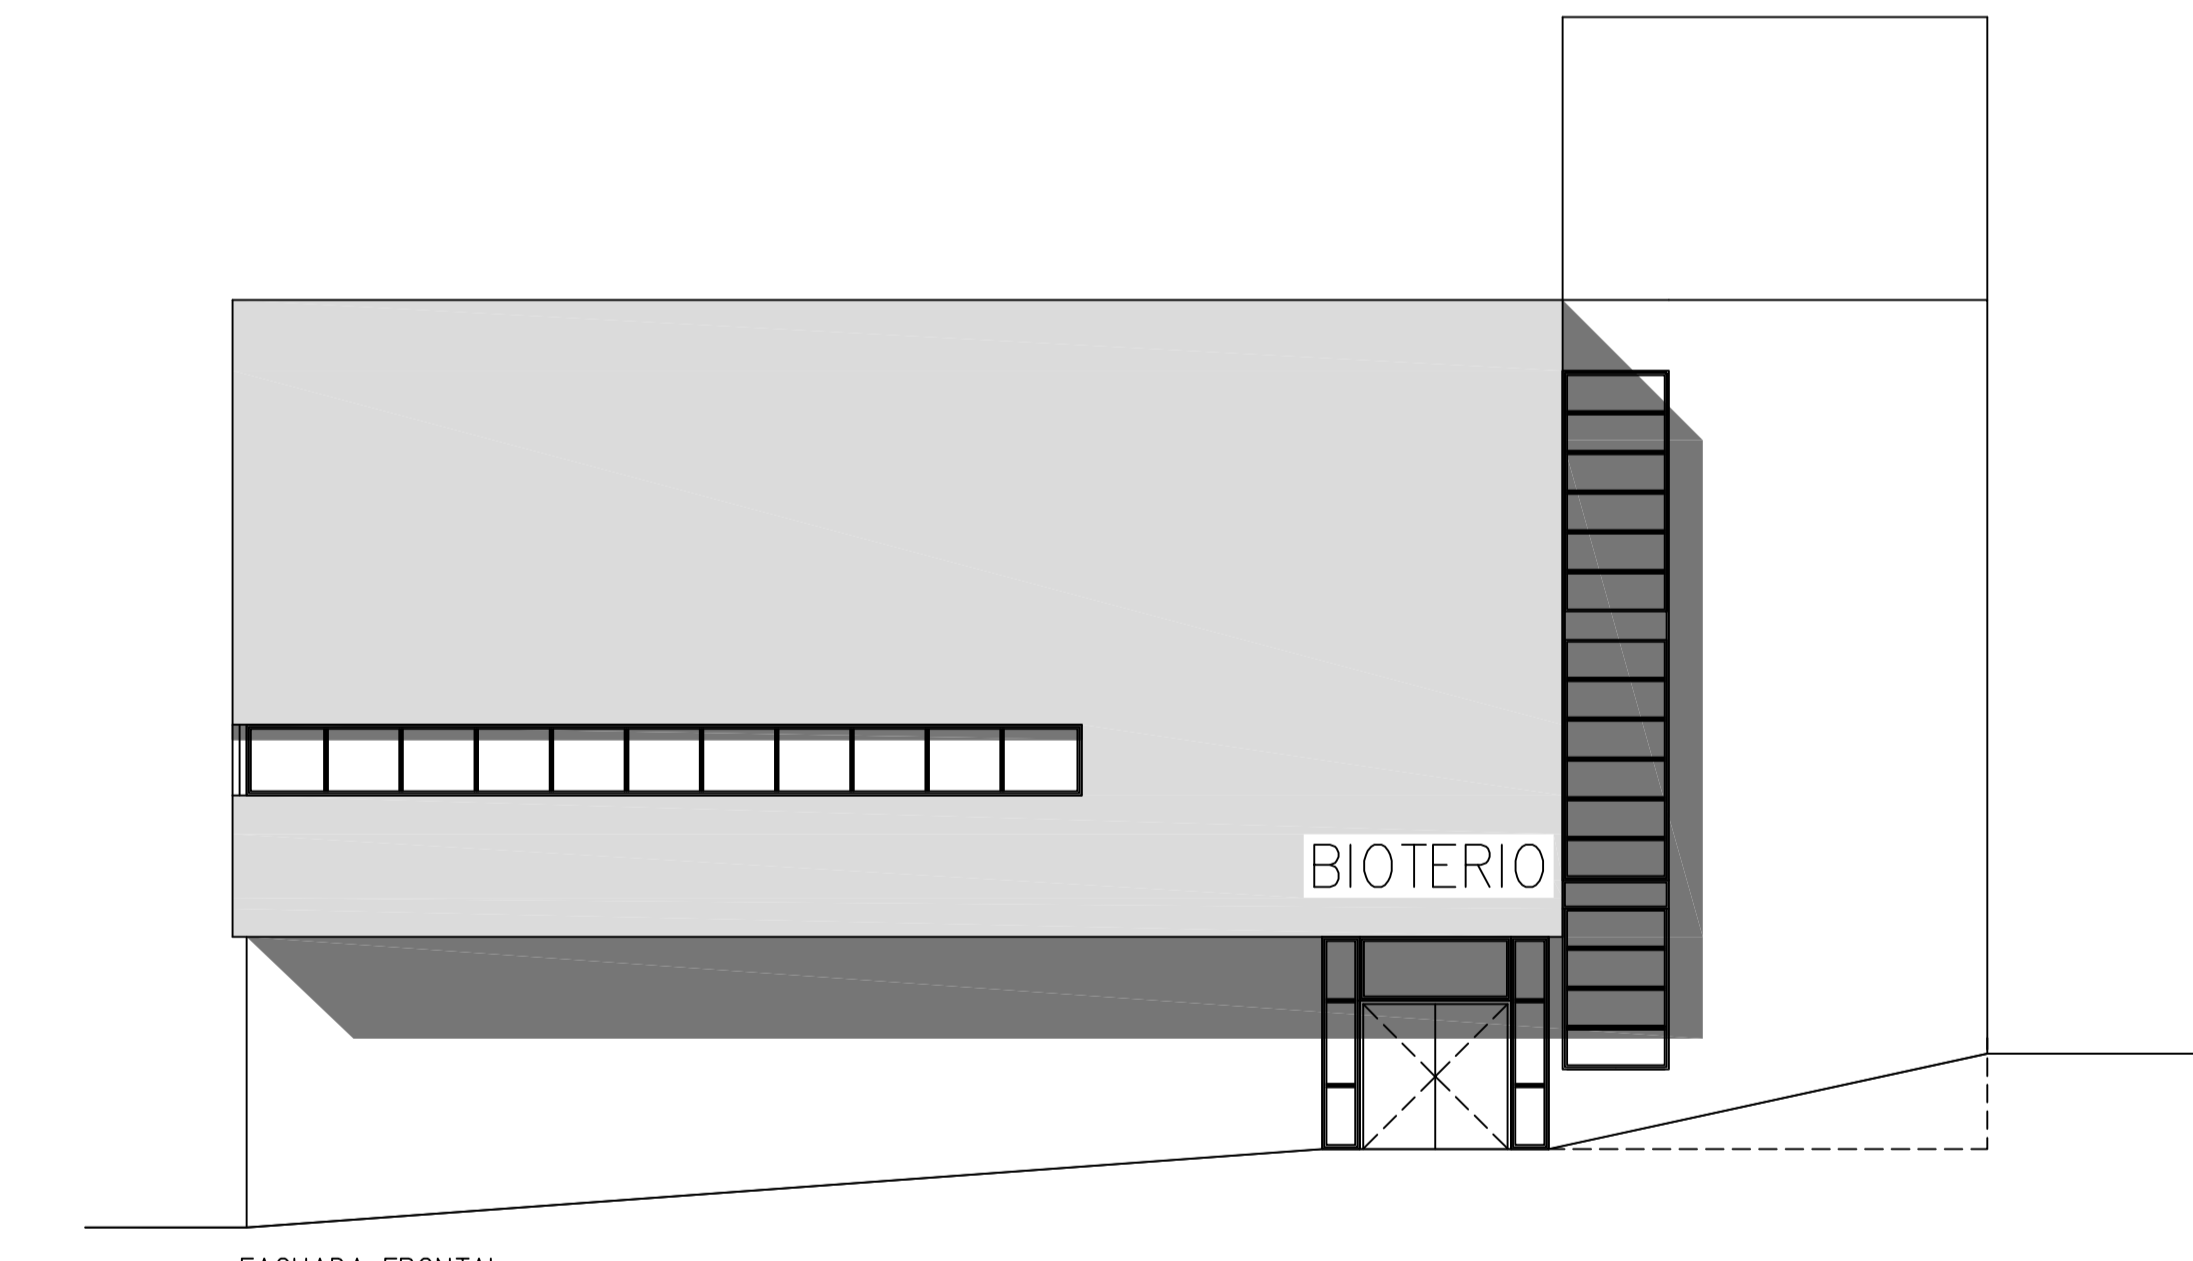


FACHADA FRONTAL

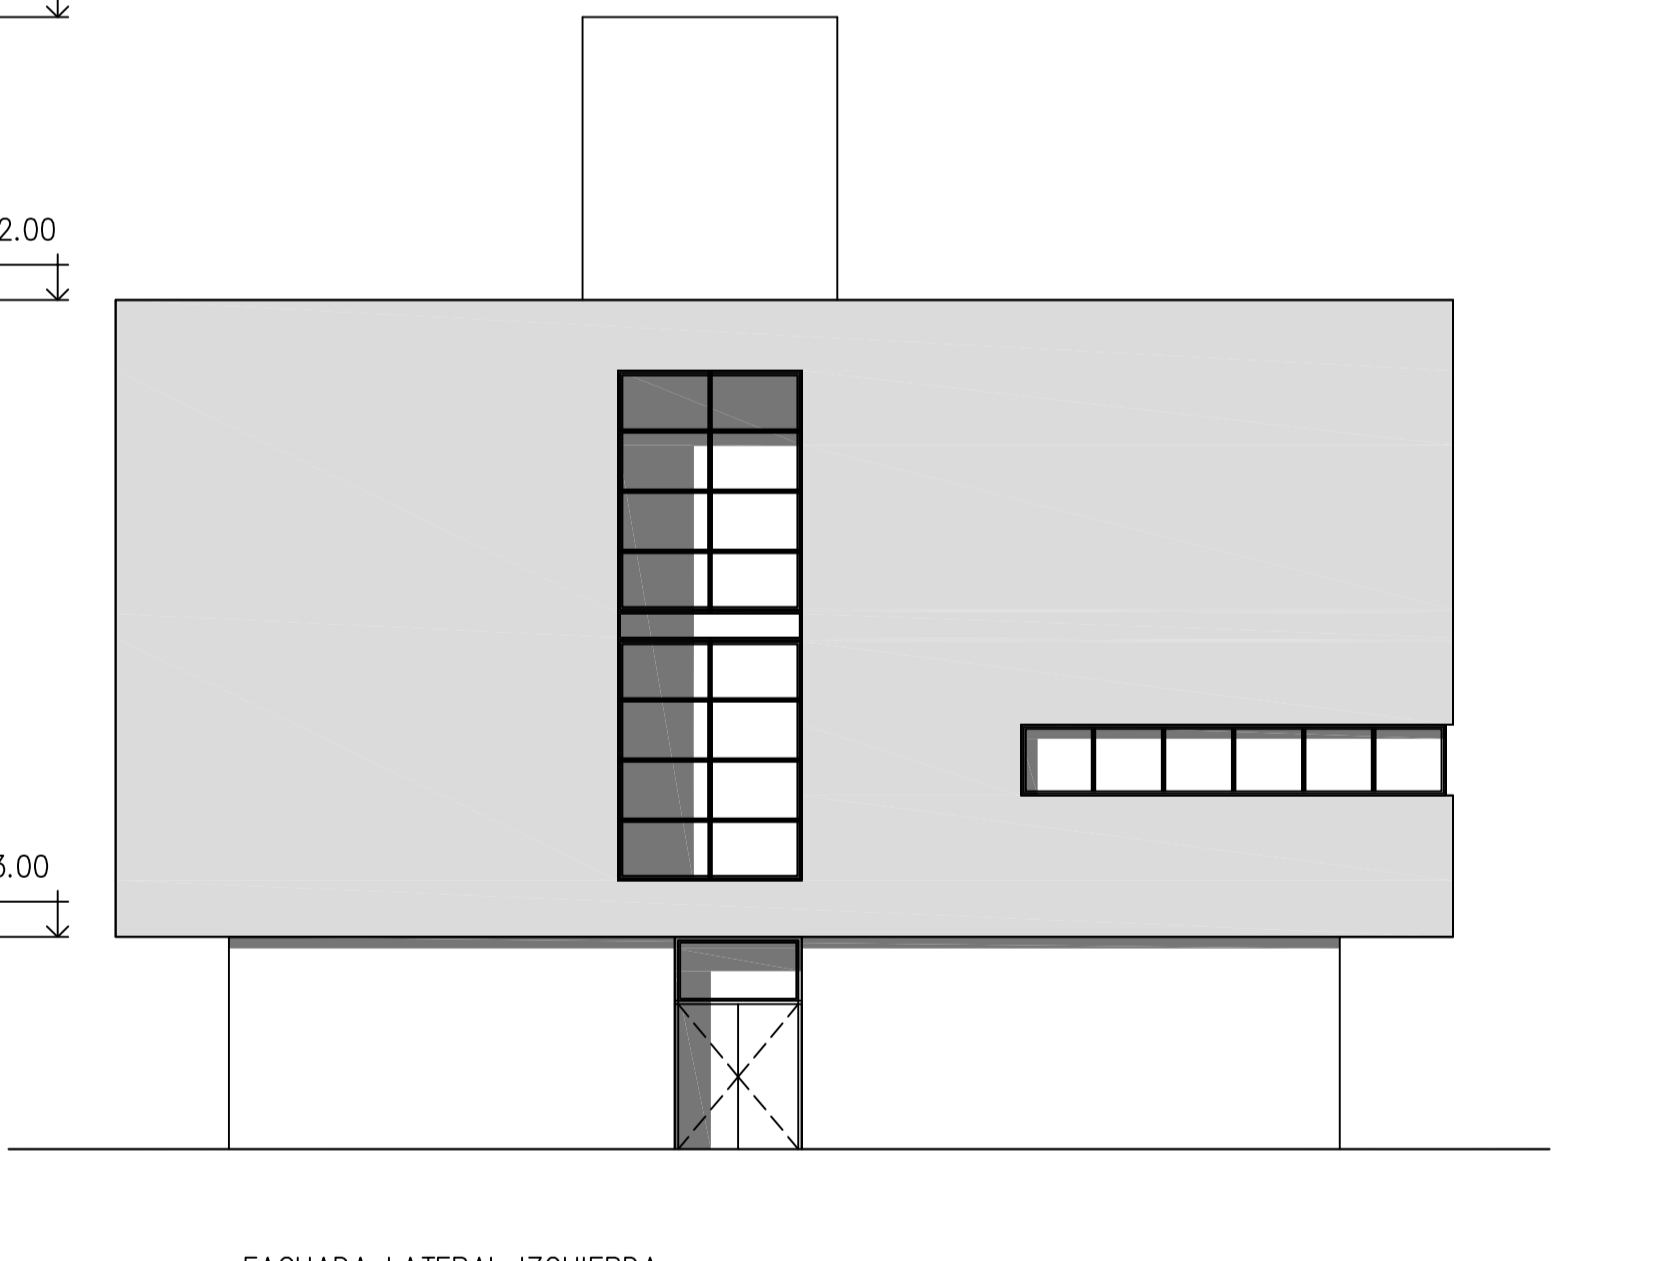

FACHADA LATERAL IZQUIERDA

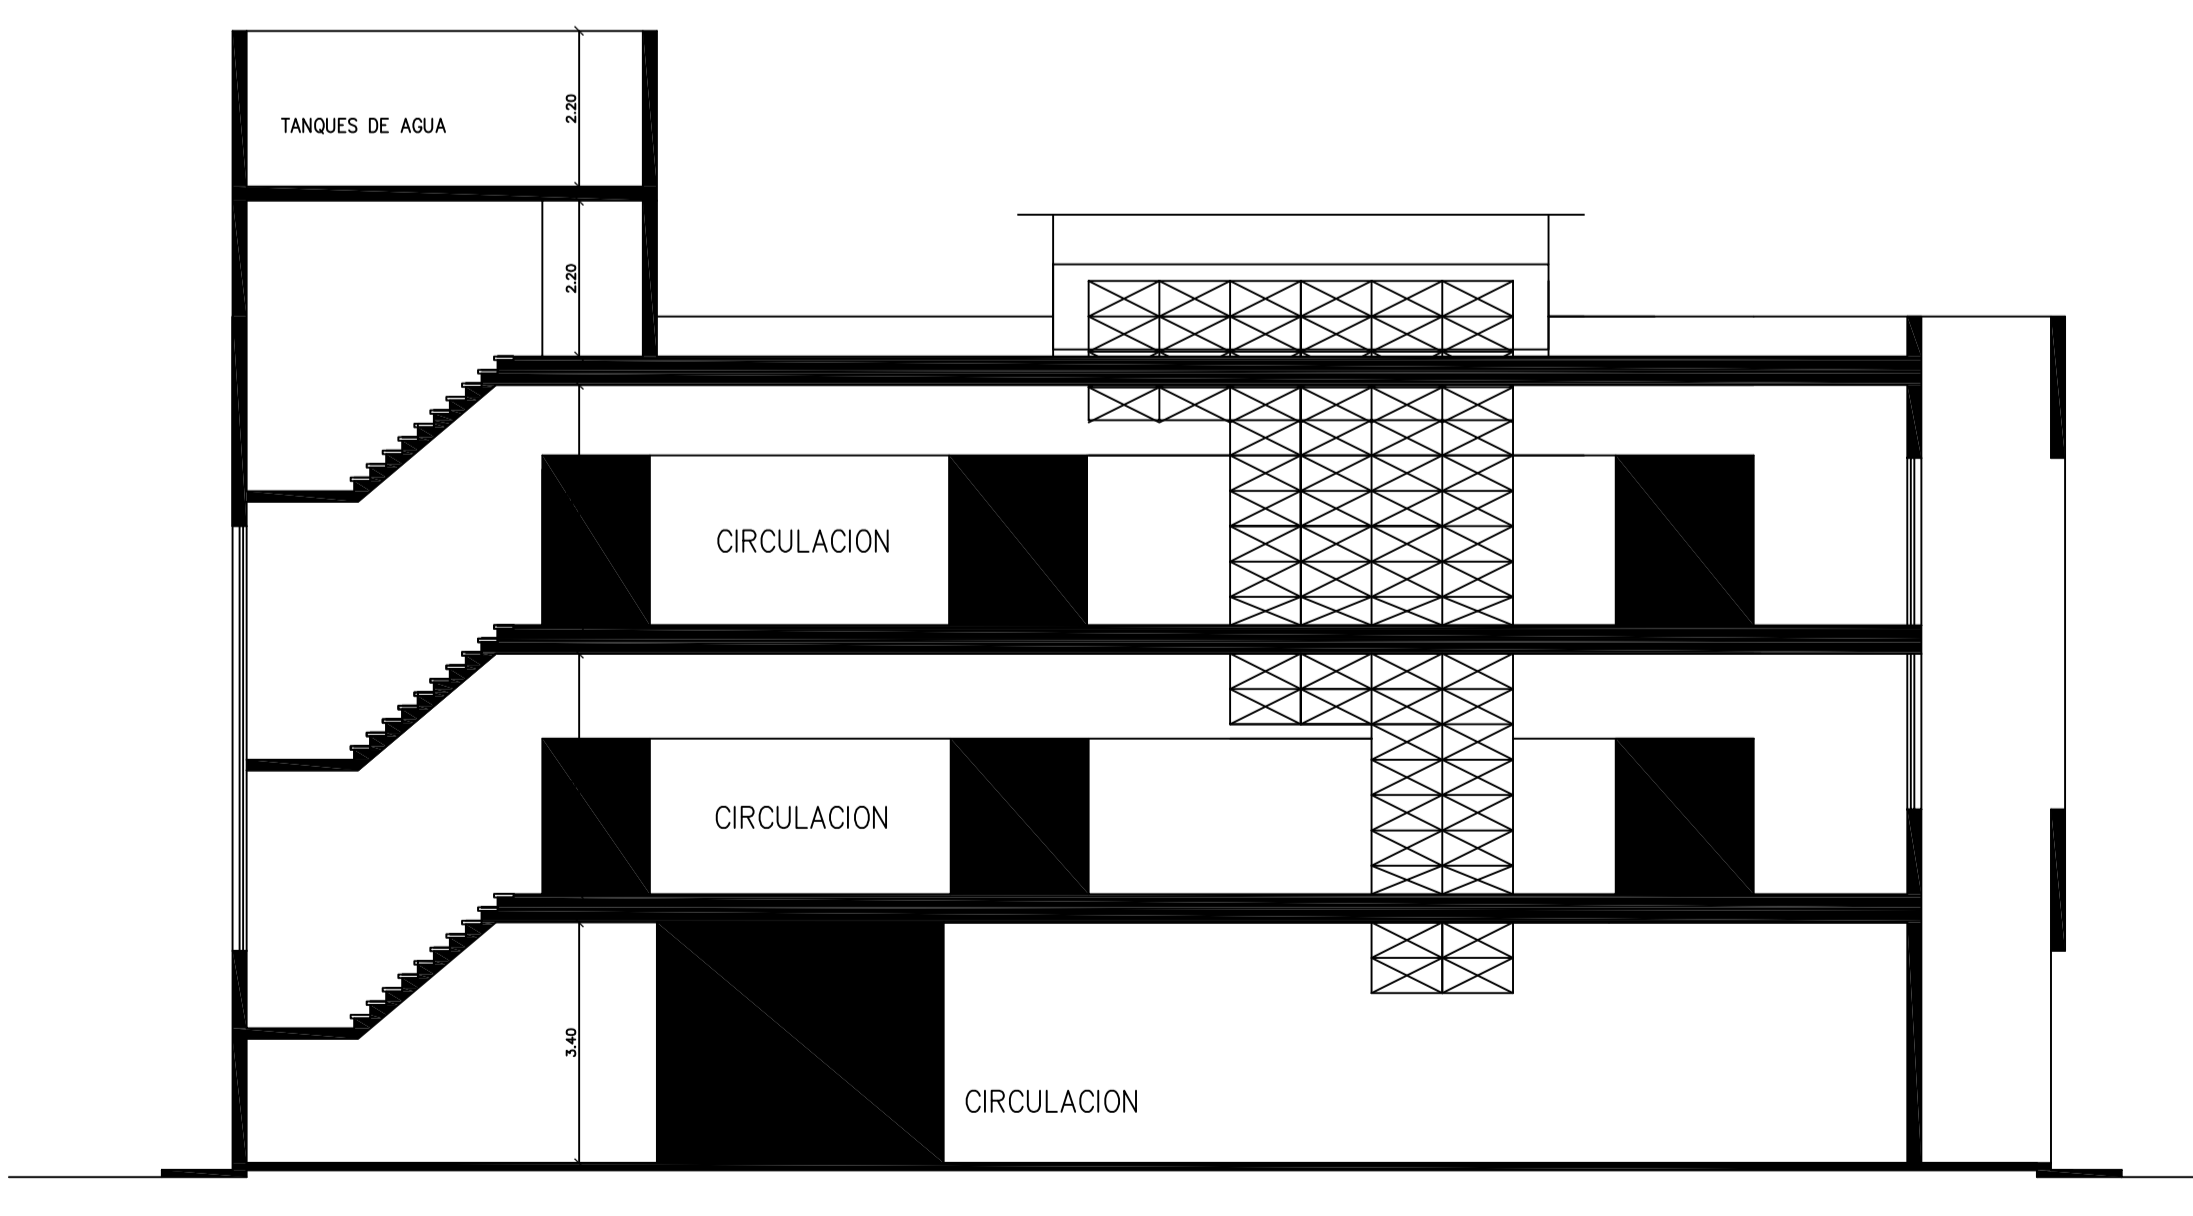

CORTE B.B.

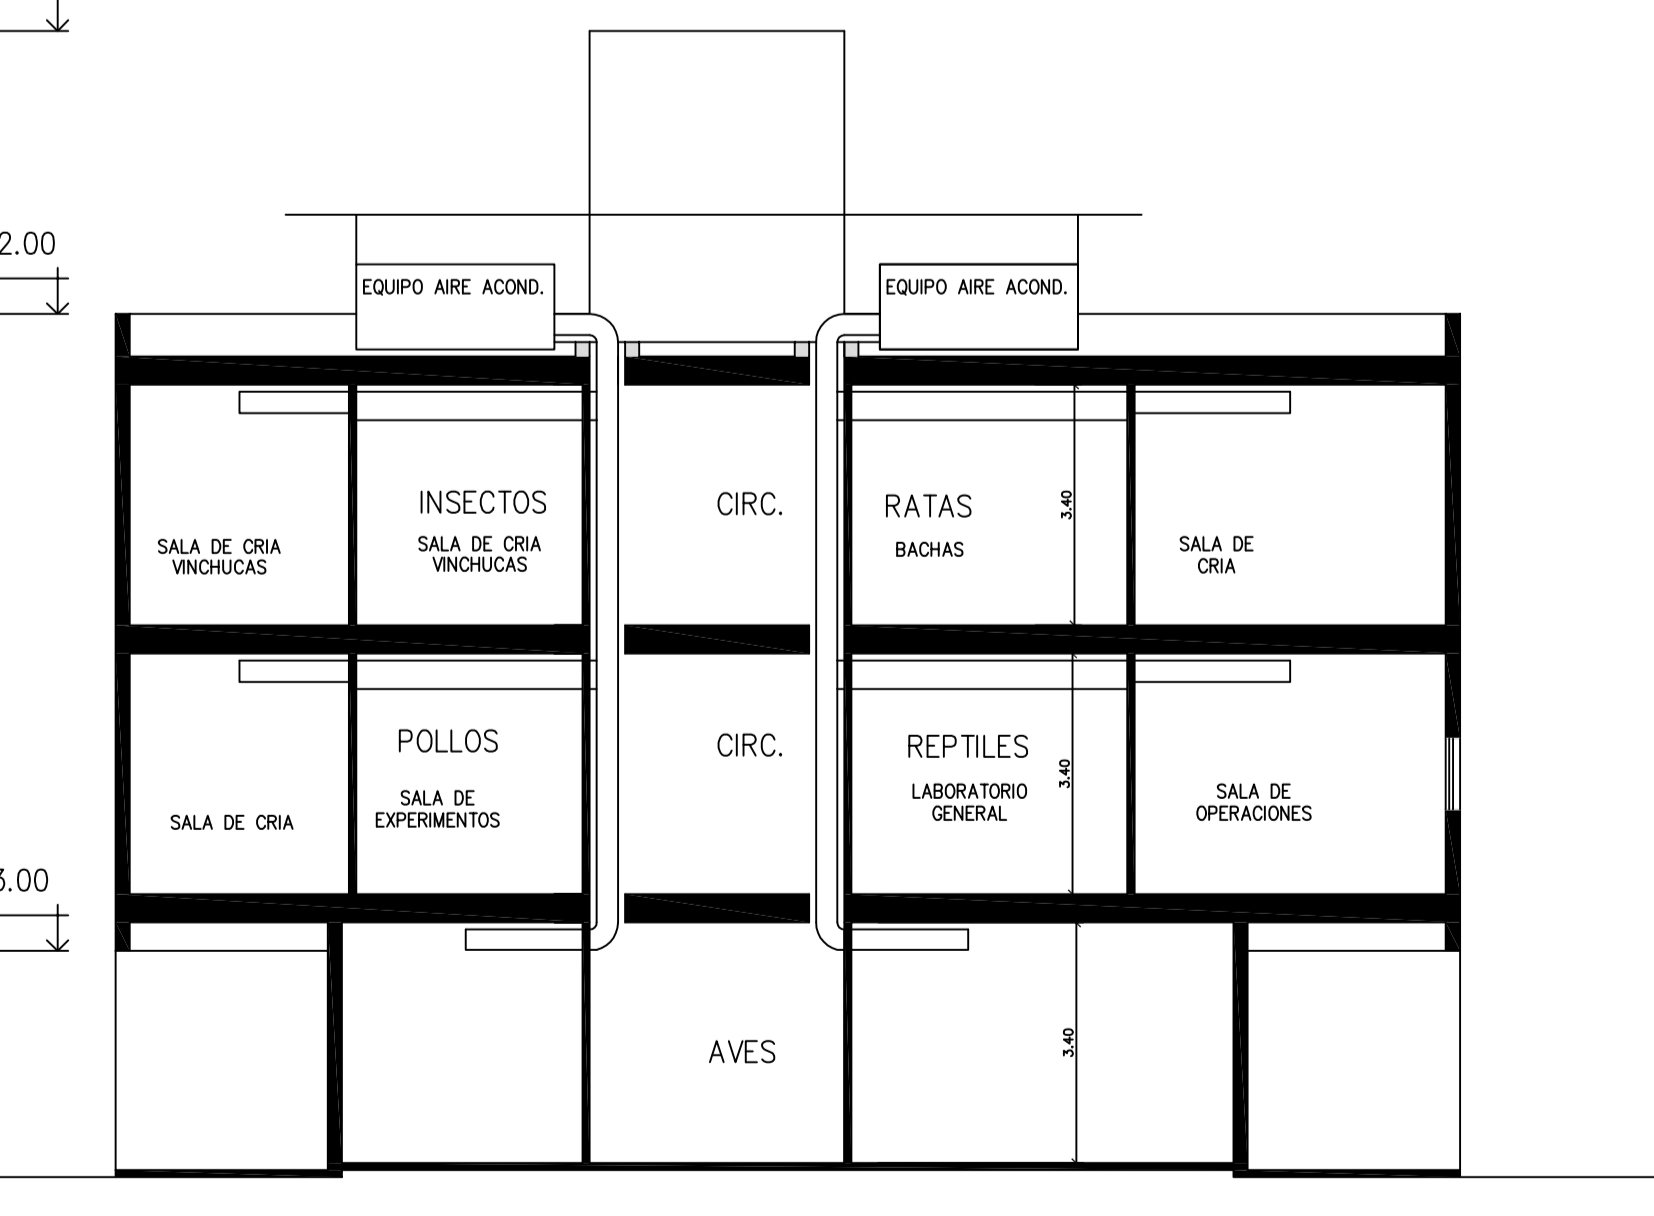


CORTE A.A.

Se verificarán
Medidas en Obra

OBRA: EDIFICIO BIOTERIO CIENCIAS EXACTAS - 1 ETAPA

Ubicación: Ciudad Universitaria fecha: ABRIL de 2012
 sup. cubierta: 1254 m2 n°carpeta catastral:

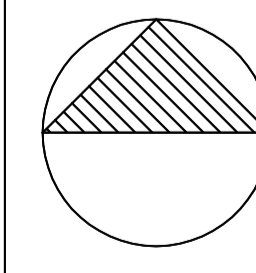PLANO: PLANTAS	sector	03
escala: 1:100		
a/c Subsecretaría ARQTA. PONCE I.	director a/c ARQ.UBINO, MARIO.	05
proyecto: DIRECCIÓN DE ESTUDIOS, PROGRAMAS Y PROYECTOS dibujo: ARQ. QUINTANA, Martín.	firma:	
especialista:	firma:	
control:	firma:	