PLANIMETRIA DE INTERSECCION

RP N°32, desde Progresiva
54+773.96 a 55+735.49

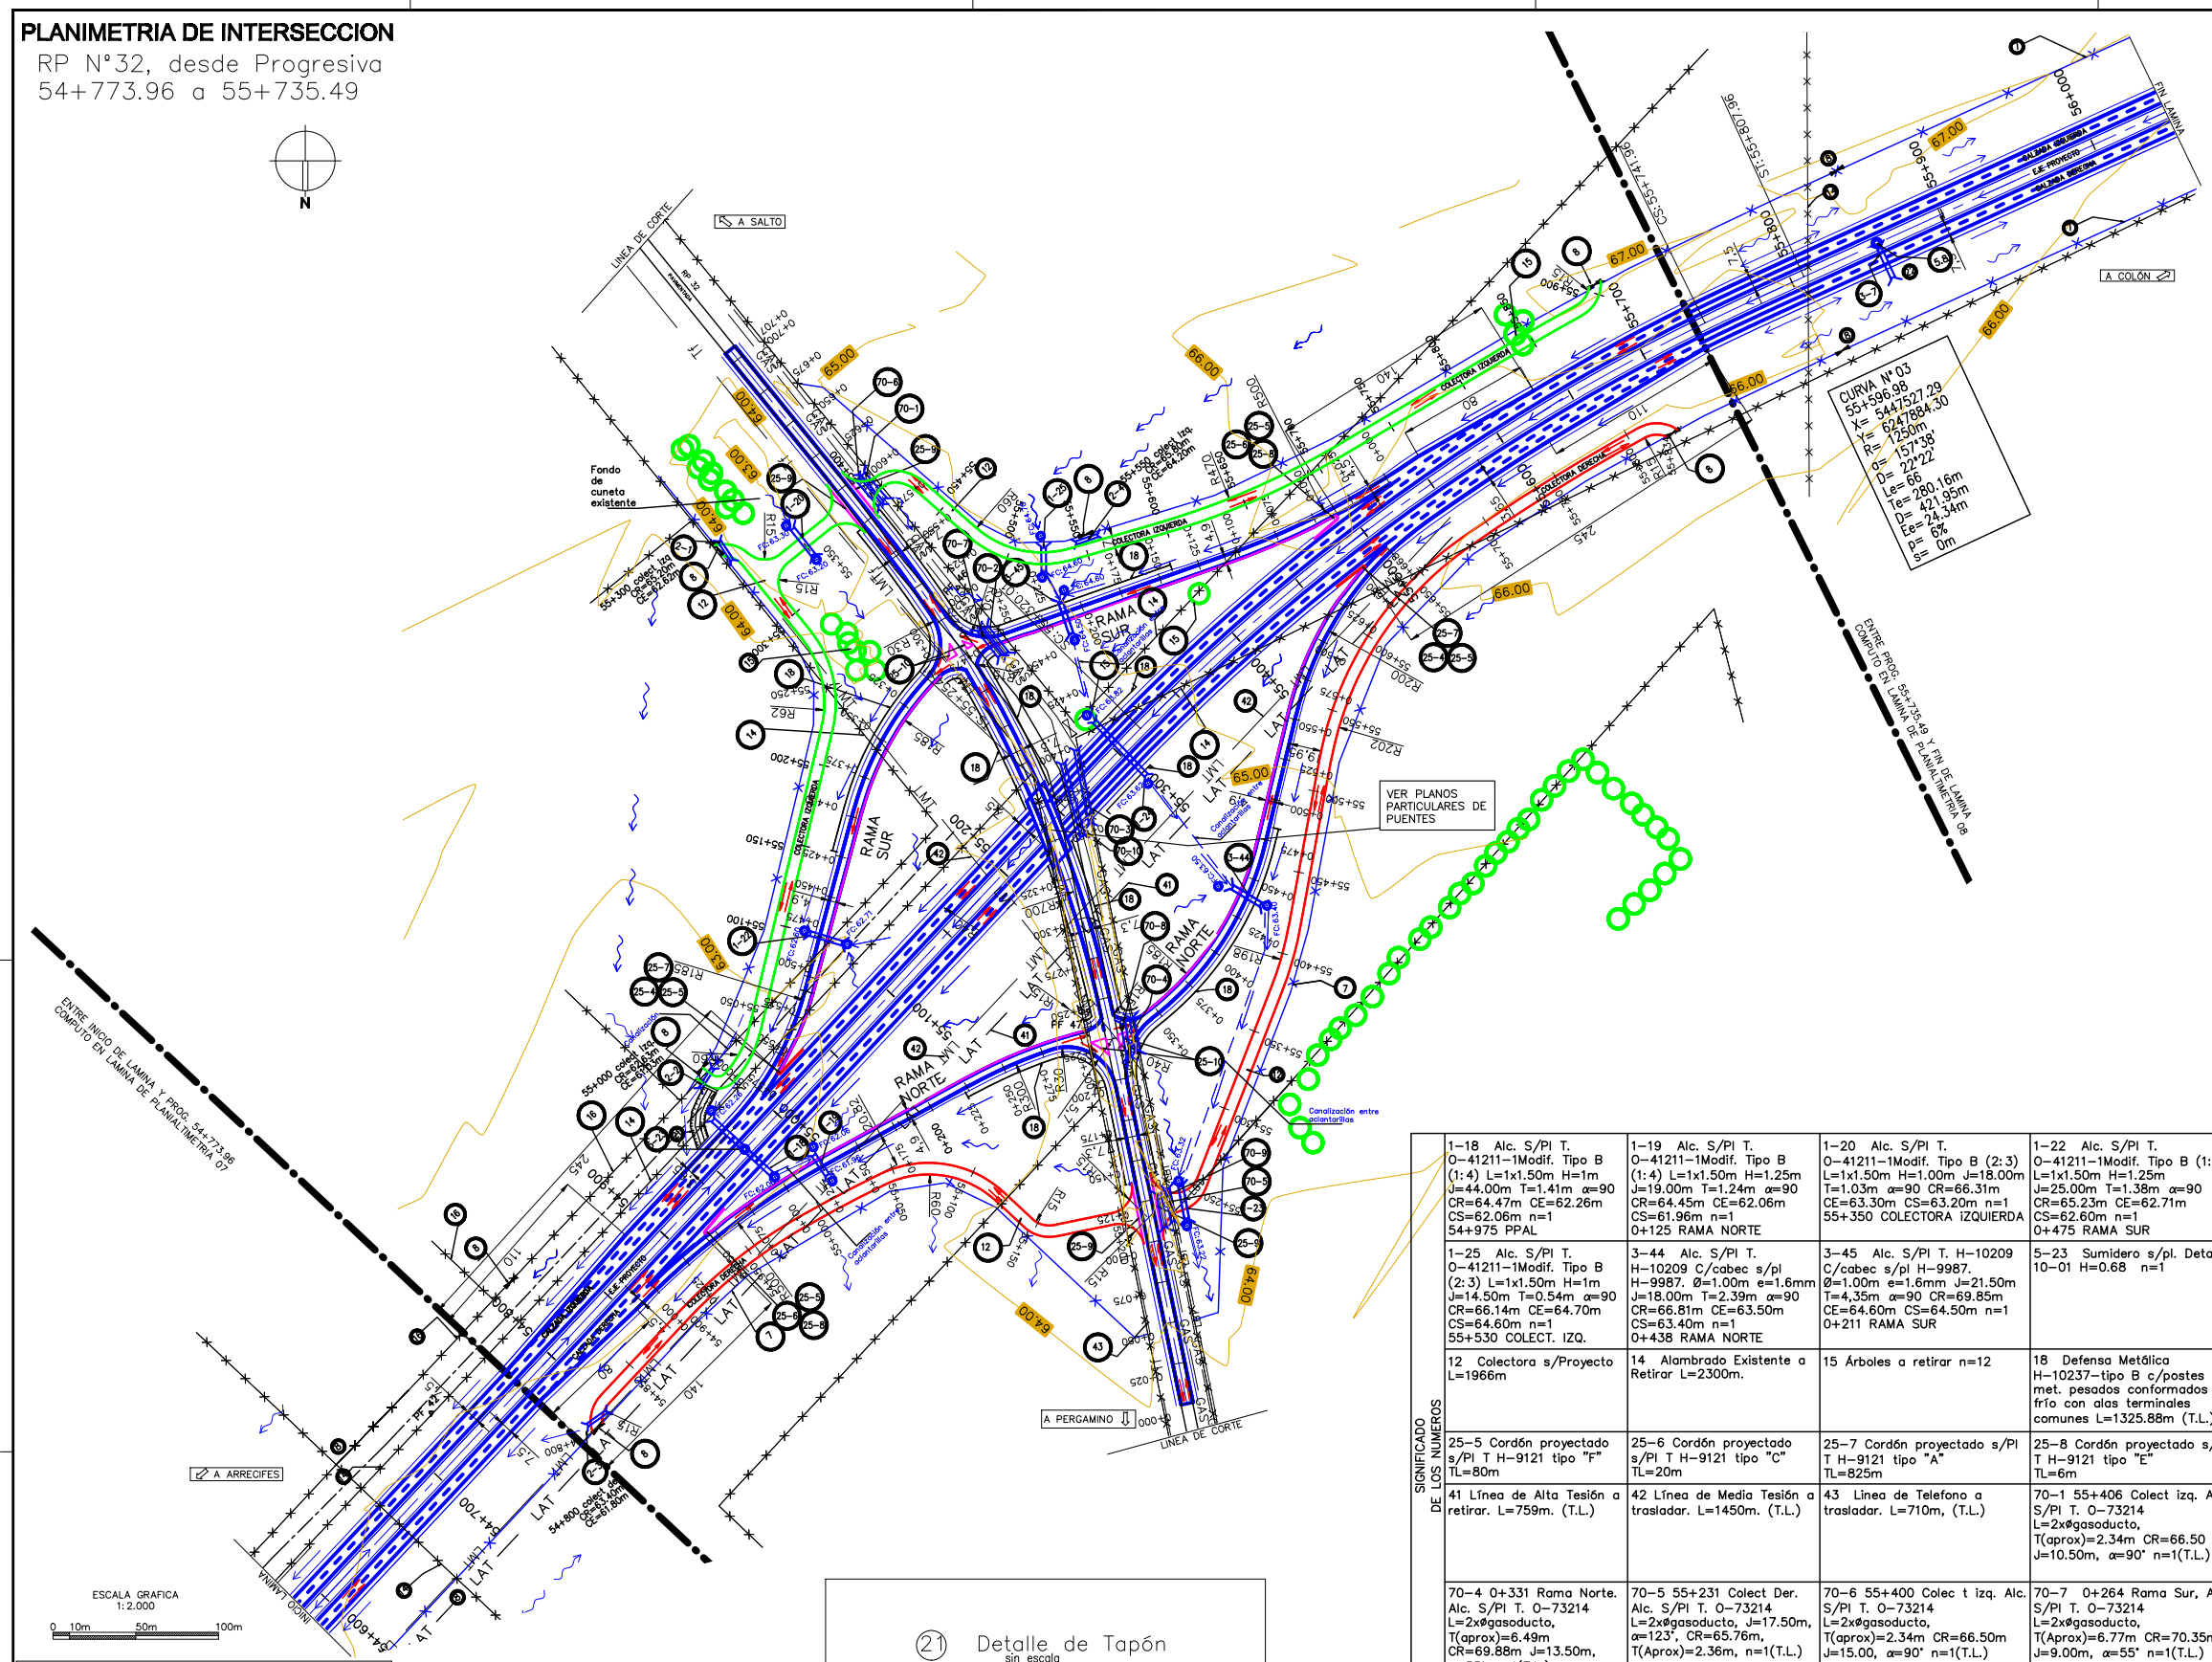

21 Detalle de Tapón

sin escala

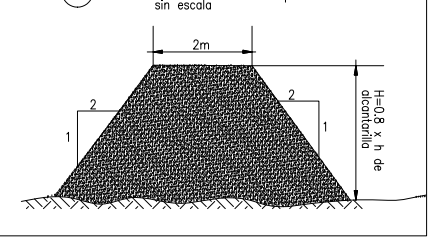

SIGNIFICADO DE LOS NUMEROS					
1–18 Alc. S/Pl T. O–41211–1Modif. Tipo B (1:4) L=1x1.50m H=1m J=44.00m T=1.41m α=90 CR=64.47m CE=62.26m CS=62.06m n=1 54+975 PPAL	1–19 Alc. S/Pl T. O–41211–1Modif. Tipo B (1:4) L=1x1.50m H=1.25m J=19.00m T=1.24m α=90 CR=64.45m CE=62.06m CS=61.96m n=1 0+125 RAMA NORTE	1–20 Alc. S/Pl T. O–41211–1Modif. Tipo B (2:3) L=1x1.50m H=1.00m J=18.00m T=1.03m α=90 CR=66.31m CE=63.30m CS=63.20m n=1 55+350 COLECTORA IZQUIERDA	1–22 Alc. S/Pl T. O–41211–1Modif. Tipo B (1:4) L=1x1.50m H=1.25m J=25.00m T=1.38m α=90 CR=65.23m CE=62.71m CS=62.60m n=1 0+475 RAMA SUR	1–23 Alc. S/Pl T. O–41211–1Modif. Tipo B (2:3) L=1x1.50m H=1m J=19.00m T=1.54m α=90 CR=65.76m CE=63.32m CS=63.22m n=1 55+240 COLECT. DER.	1–24 Alc. S/Pl T. O–41211–1Modif. Tipo B (1:4) L=1x1.50m H=1m J=42.50m T=0.72m α=90 CR=65.34m CE=63.82m CS=63.62m n=1 55+300 PPAL
1–25 Alc. S/Pl T. O–41211–1Modif. Tipo B (2:3) L=1x1.50m H=1m J=14.50m T=0.54m α=90 CR=66.14m CE=64.70m CS=64.60m n=1 55+530 COLECT. IZQ.	3–44 Alc. S/Pl T. H–10209 C/cabec s/pl H–9987. Ø=1.00m e=1.6mm J=18.00m T=2.39m α=90 CR=66.81m CE=63.50m CS=63.40m n=1 0+438 RAMA NORTE	3–45 Alc. S/Pl T. H–10209 C/cabec s/pl H–9987. Ø=1.00m e=1.6mm J=21.50m T=4.35m α=90 CR=69.85m CE=64.60m CS=64.50m n=1 0+211 RAMA SUR	5–23 Sumidero s/pl. Detalle 10–01 H=0.68 n=1	7 Alambrado Proyectado S/Pl T L=2150m	8 Tranquera S/Pl T. J–5780 de 6m, doble hoja. Tipo "A". Cant.: 7 Un.
12 Colectora s/Proyecto L=1966m	14 Alambrado Existente a Retirar L=2300m.	15 Árboles a retirar n=12	18 Defensa Metálica H–10237–tipo B c/postes met. pesados conformados en frío con alas terminales comunes L=1325.88m (T.L.)	21 Tapón. Ver detalle en esta lámina.	25–4 Cordón proyectado s/Pl T H–9121 tipo "D" TL=6m
25–5 Cordón proyectado s/Pl T H–9121 tipo "F" TL=80m	25–6 Cordón proyectado s/Pl T H–9121 tipo "C" TL=20m	25–7 Cordón proyectado s/Pl T H–9121 tipo "A" TL=825m	25–8 Cordón proyectado s/Pl T H–9121 tipo "E" TL=6m	25–9 Cordón proyectado según plano de detalle "I" TL=150m	25–10 Cordón proyectado según plano de detalle "B" TL=104m
41 Línea de Alta Tesión a retirar. L=759m. (T.L.)	42 Línea de Media Tesión a trasladar. L=1450m. (T.L.)	43 Línea de Telefono a trasladar. L=710m, (T.L.)	70–1 55+406 Colect izq. Alc. S/Pl T. O–73214 L=2x⌀gasoducto, T(aprox)=2.34m CR=66.50 J=10.50m, α=90° n=1(T.L.)	70–2 0+256 Rama Sur, Alc. S/Pl T. O–73214 L=2x⌀gasoducto, T(Aprox)=6.72m CR=70.30m J=8.00m, α=73° n=1(T.L.)	70–3 55+271 Calz Ppal, Alc. S/Pl T. O–73214 L=2x⌀gasoducto, T(Aprox)=1.57m CR=65.14m J=36.00m, α=55° n=1(T.L.)
70–4 0+331 Rama Norte. Alc. S/Pl T. O–73214 L=2x⌀gasoducto, T(aprox)=6.49m CR=69.88m J=13.50m, α=55° n=1(T.L.)	70–5 55+231 Colect Der. Alc. S/Pl T. O–73214 L=2x⌀gasoducto, J=17.50m, α=123°, CR=65.76m, T(Aprox)=2.36m, n=1(T.L.)	70–6 55+400 Colec t izq. Alc. S/Pl T. O–73214 L=2x⌀gasoducto, T(aprox)=2.34m CR=66.50m J=15.00, α=90° n=1(T.L.)	70–7 0+264 Rama Sur, Alc. S/Pl T. O–73214 L=2x⌀gasoducto, T(Aprox)=6.77m CR=70.35m J=9.00m, α=55° n=1(T.L.)	70–8 0+327 Rama Norte, Alc. S/Pl T. O–73214 L=2x⌀gasoducto, T(Aprox)=6.53m CR=69.89m J=22.50m, α=55° n=1(T.L.)	70–9 55+226 Colect derecha. Alc. S/Pl T. O–73214 L=2x⌀gasoducto, T(Aprox)=2.36m CR=65.76m J=27.50m, α=55° n=1(T.L.)
70–10 55+260, Calz Ppal. Alc. S/Pl T. O–73214 L=2x⌀gasoducto, T(Aprox)=1.50m CR=65.07m J=38.00m, α=55° n=1(T.L.)	2–1 prog aprox 55+300 Colect izq. Alcantarilla de Acceso particular: Tipo H–1900 J=8.00m H=1.00m L=1.00m T'=1.47m CR=65.20, CE=62.62, CS=62.57, n=1 (T.L.)	2–2 prog 55+000 Colect izq. Alcantarilla de Acceso particular: Tipo H–1900 J=8.00m H=1.00m L=1.00m T'=0.54m CR=62.63, CE=61.03, CS=60.93, n=1 (T.L.)	2–3 prog 54+800 Colect Der. Alcantarilla de Acceso particular: Tipo H–1900 J=8.00m H=1.00m L=1.00m T'=0.54m CR=63.40, CE=61.80, CS=61.70, n=1 (T.L.)	2–4 prog 55+550 Colect izq. Alcantarilla de Acceso particular: Tipo H–1900 J=8.00m H=1.00m L=1.00m T'=0.54m CR=65.80, CE=64.20, CS=64.10, n=1 (T.L.)	

REFERENCIAS:

RELEVAMIENTO: PLANIMETRIA	PROYECTO: PLANIMETRIA
EJE DE TRAZA	EJE DE TRAZA
BORDE DE CALZADA	BORDE DE CALZADA
ALAMBRADO	BORDE DE COLECTORA IZQUIERDA
LINEA MEDIA TENS.	BORDE DE COLECTORA DERECHA
LINEA ALTA TENS.	ALAMBRADO
LINEA TELEFONO	ALCANTARILLA
FF.CC.	SUMIDERO
GASODUCTO	Sentido escurrimiento cuneta
CAUCE	Sentido escurrimiento terreno natural
ARBOL	
ALCANTARILLA	
LIMITE DE PROPIEDAD SEGUN CTASTRO	

NOTA:
ALCANTARILLAS O–41211–1Modif. Tipo B
_SOBRE COLECTORA USAR PLANO TIPO O–41211–(2:3)–1Modif. Tipo B
_RESTO DEL PROYECTO USAR PLANO TIPO O–41211–(1:4)–1Modif. Tipo B

PETERSEN THIELE Y CRUZ
Sociedad Anónima de Construcciones y Mandatos
VERSION 3
ROVELLA CARRANZA

PROYECTO	
DIBUJO	
REVISO	
FECHA:	Enero 2014

Vialidad Nacional

RUTA NACIONAL Nº8 - Pcia. de Buenos Aires
Autopista Pilar - Pergamino
TRAMO VII Pr. 45+000.00 - Pergamino (Km 237,5)

PLANIALTIMETRIA DE INTERSECCION
RP Nº32, desde 54+773.96 a 55+735.49

ESCALA = 1:2000

TOTAL LAMINAS: PI-18

LAMINA Nº: PI-05