



UBICACIÓN EN PLANTA

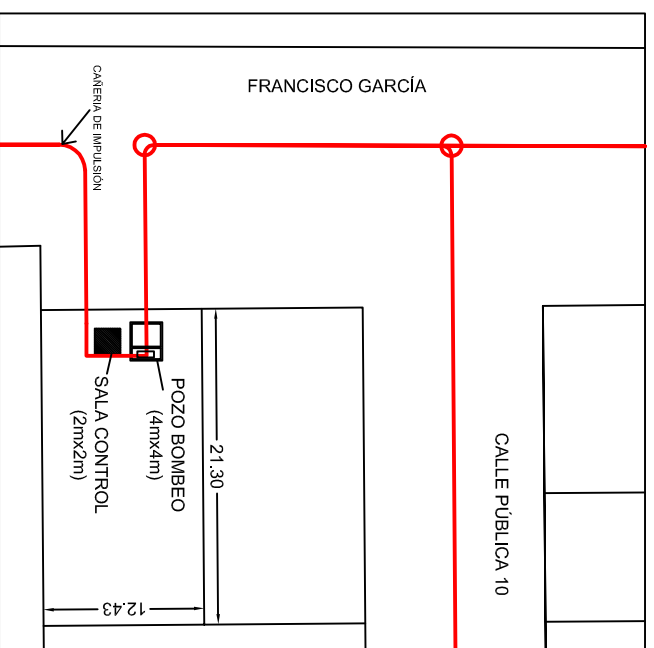

POZO DE BOMBEO


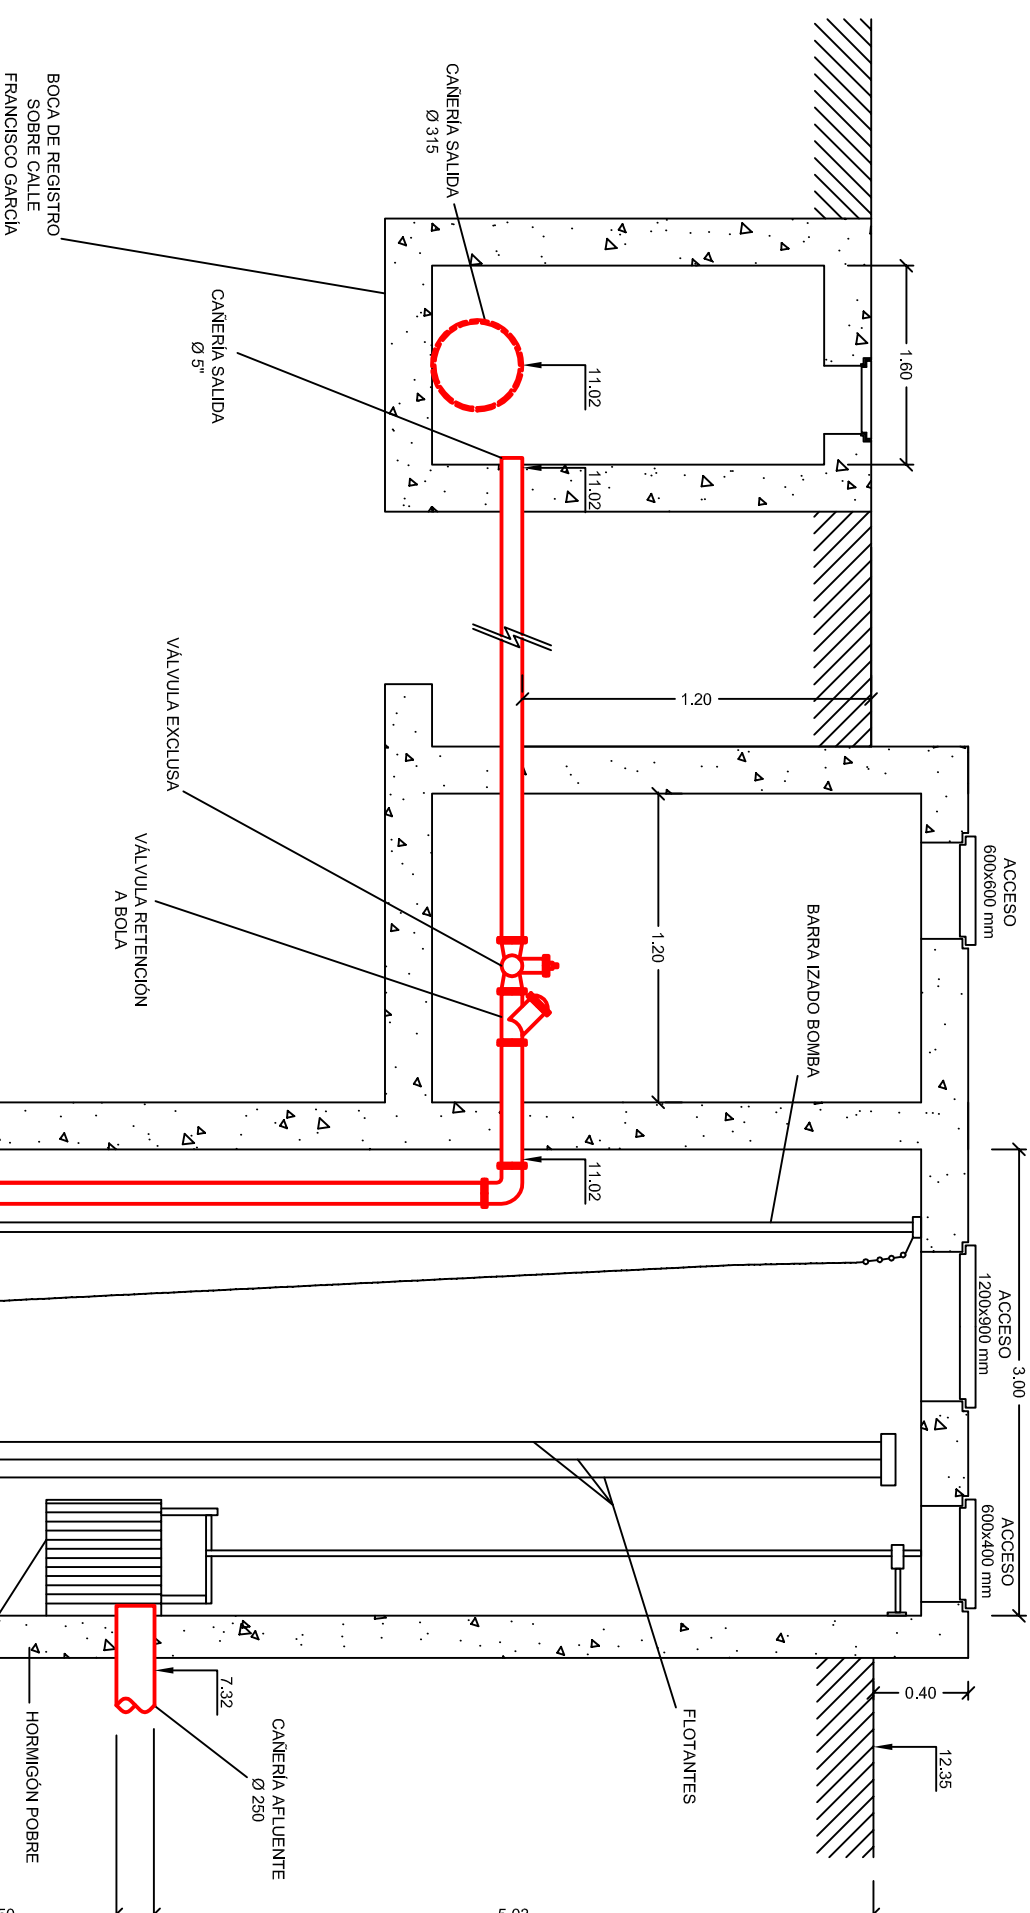


Bomba
Caudal: 45.78 l/seg
H: 9.65 m
NPSHd: 10.01 m
Øsalida: 127.00 mm


SALA DE CONTROL

CORTE

FACHADA

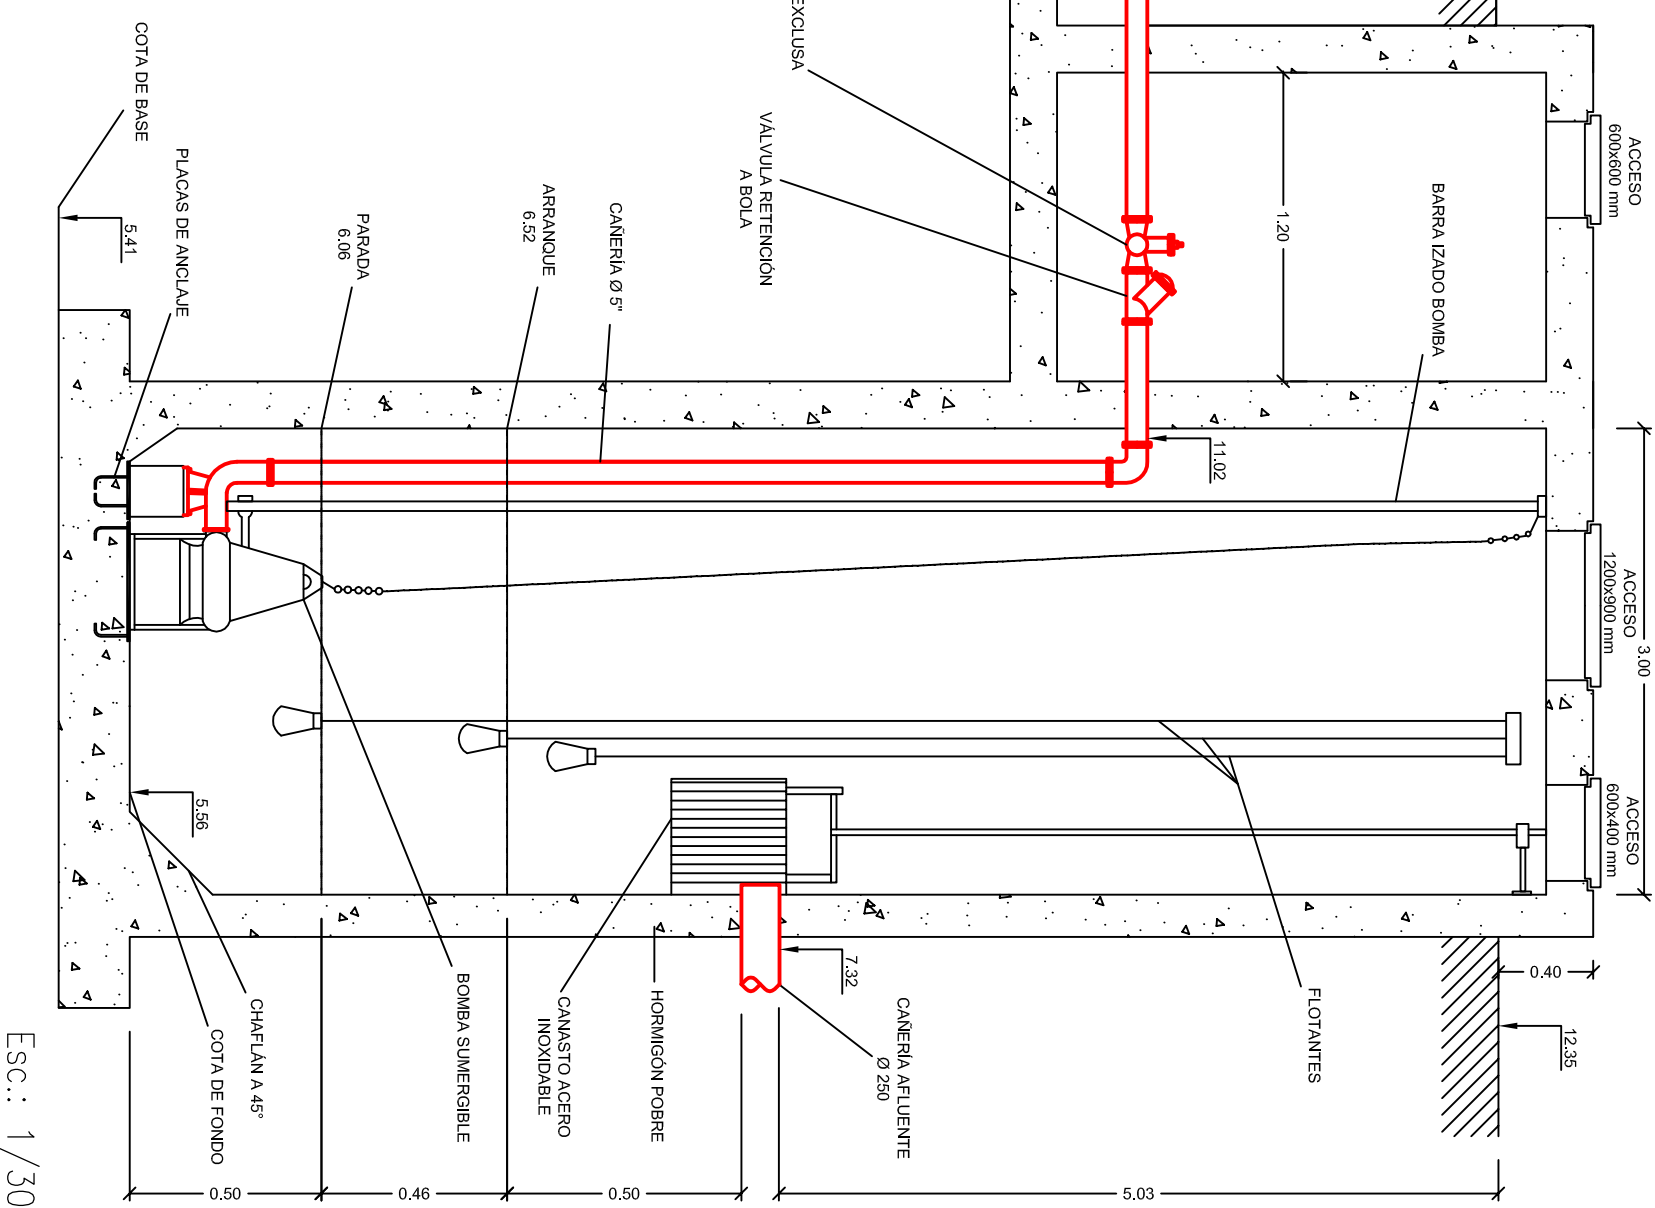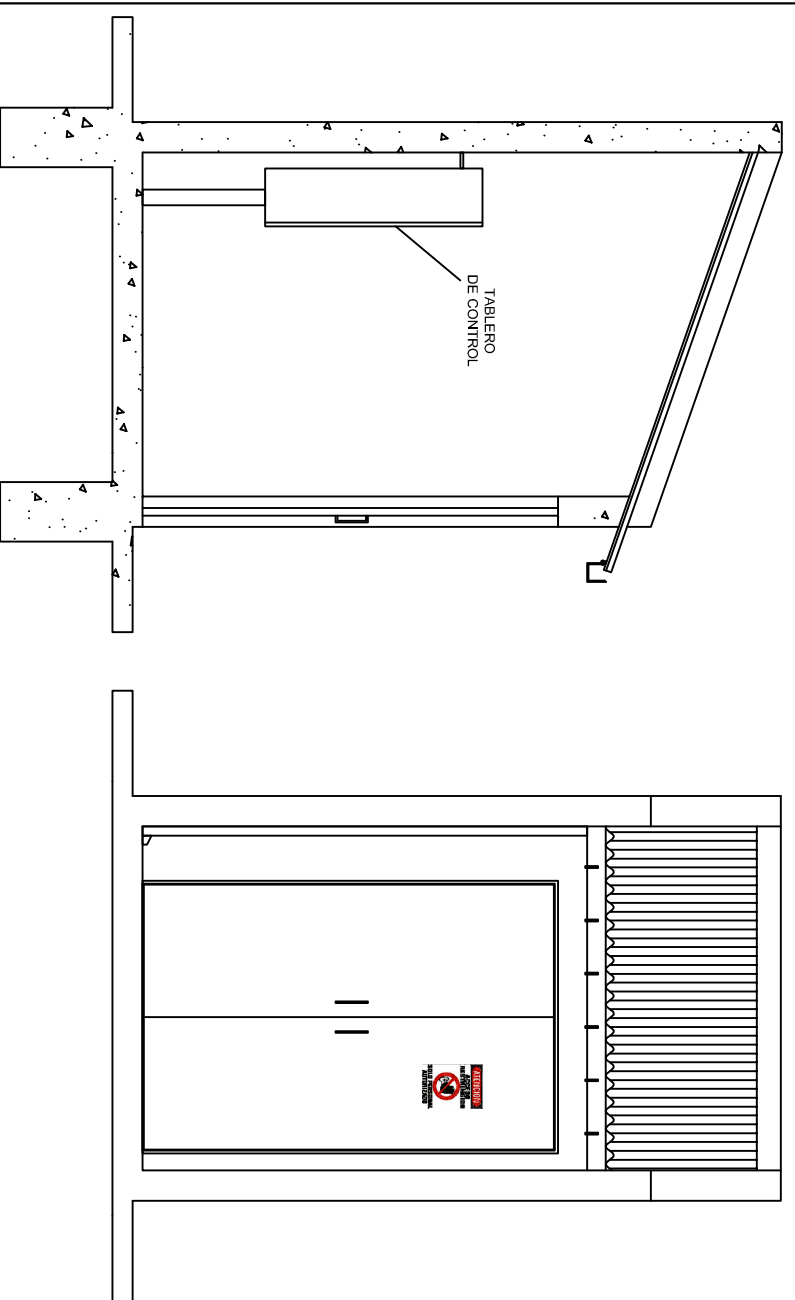

Esc.: 1/30

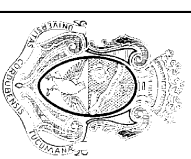

UNIVERSIDAD NACIONAL DE CÓRDOBA
FACULTAD DE CIENCIAS EXACTAS, FÍSICAS Y NATURALES

ESTACIÓN ELEVADORA

PRACTICA PROFESIONAL SUPERVISADA

Loteo Residencial – AREA 158
Villa María – Córdoba

TUTOR DOCENTE: Ing. Hector R. Araujo

ALUMNO: Tarquini, Nicolás

PLANO N°: 9