

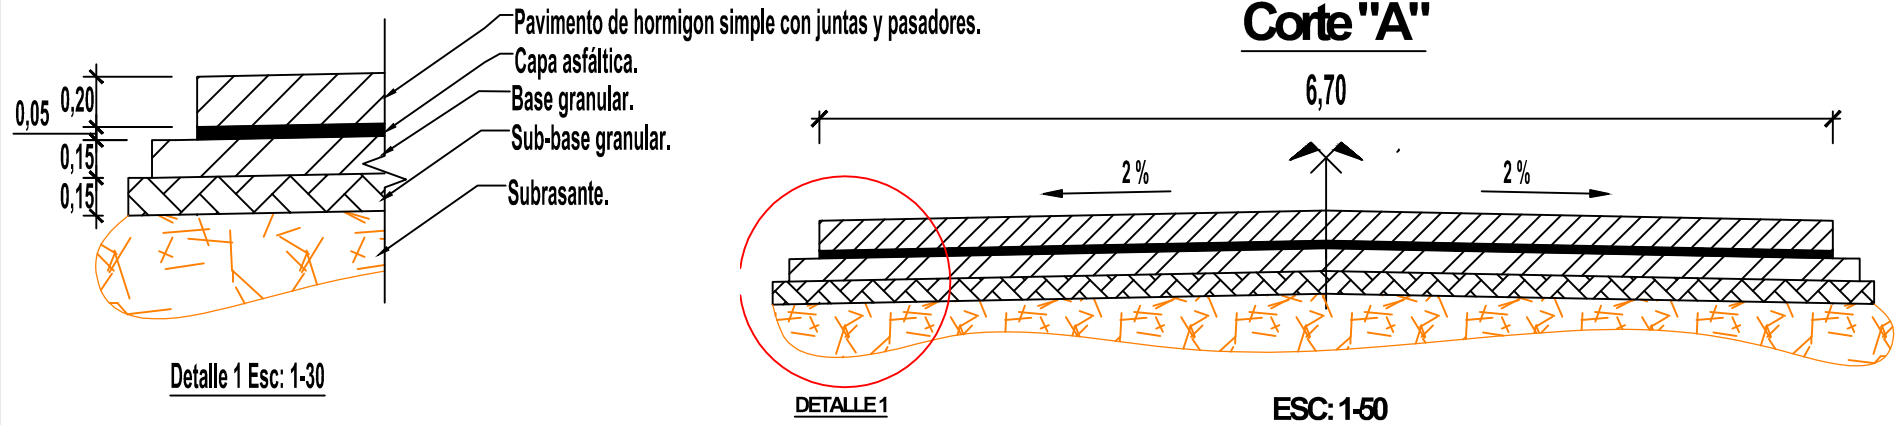


Anexo 3: Perfiles estructurales.





Corte "A"

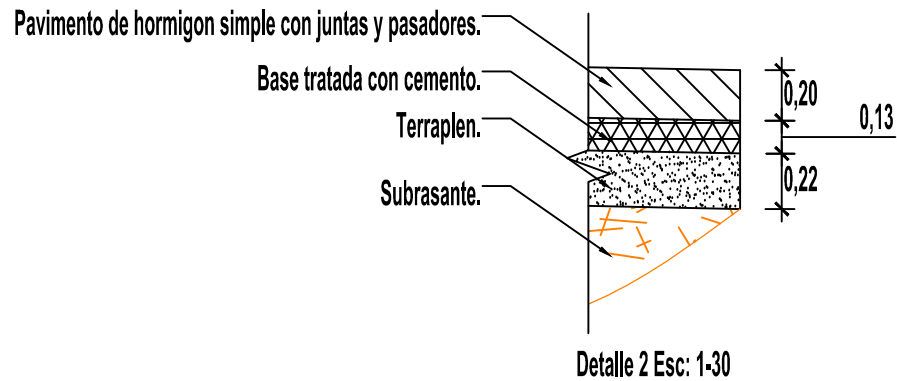





Corte "B"

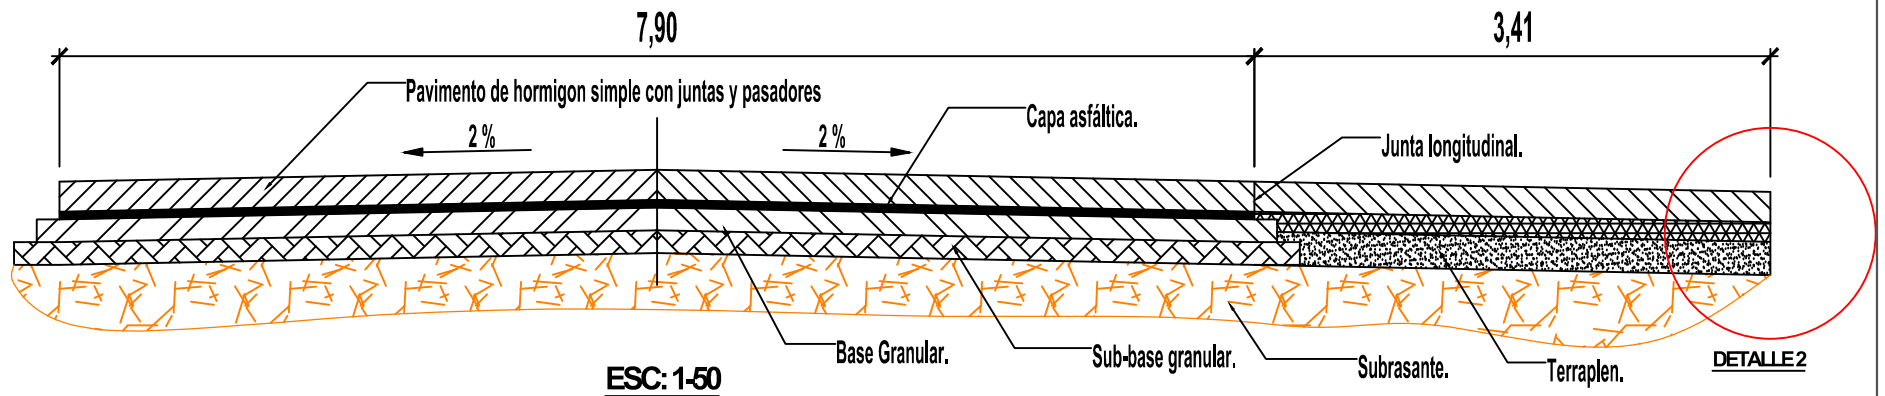

DIBUJO	REVISO	APROBO	FECHA
J.L.ZIGARAN	Ing. Jaureguiualzo		
Practica supervisada J.L.ZIGARAN.			
Proyecto:	Proyecto de Intersección – R.P. N° 30 – Acceso a Localidad de Achiras		
Plano:	Alternativa 1	Esc: S/C	

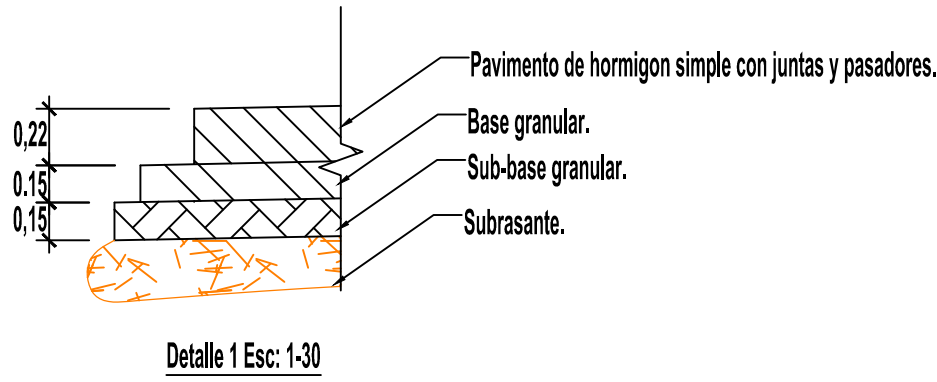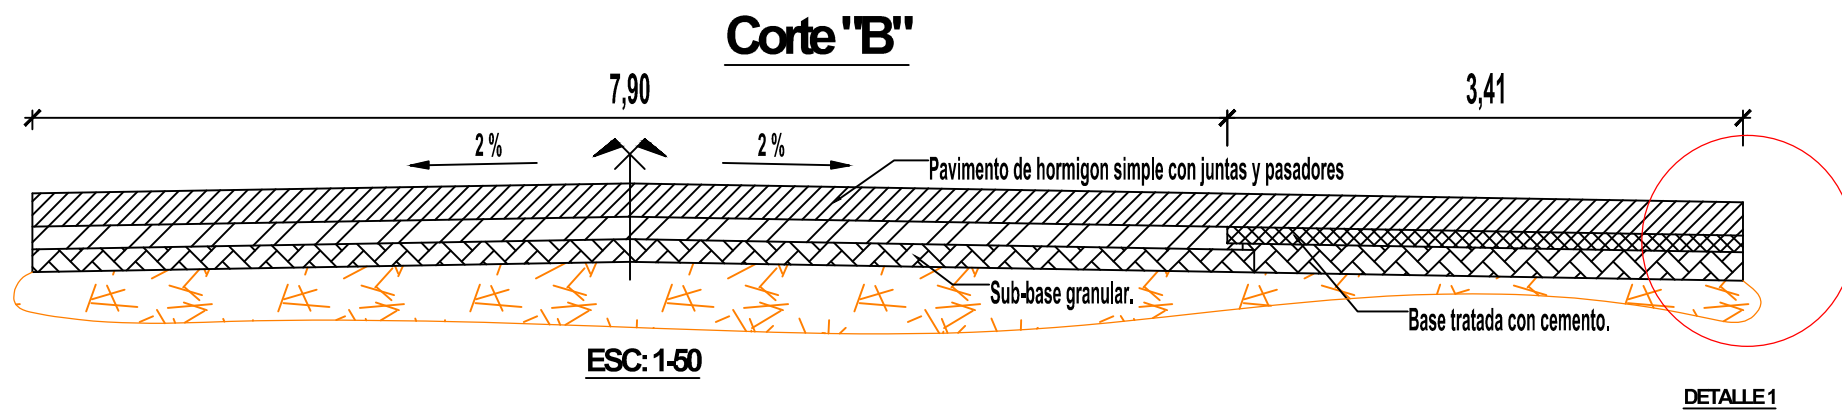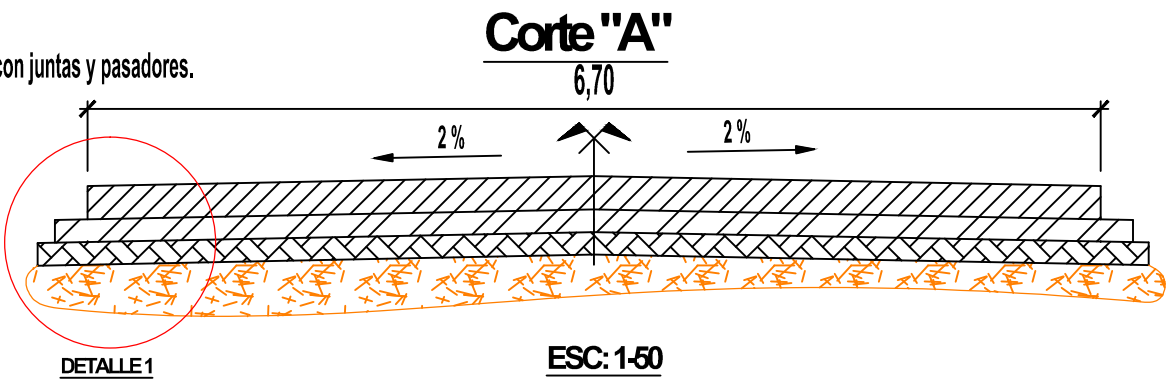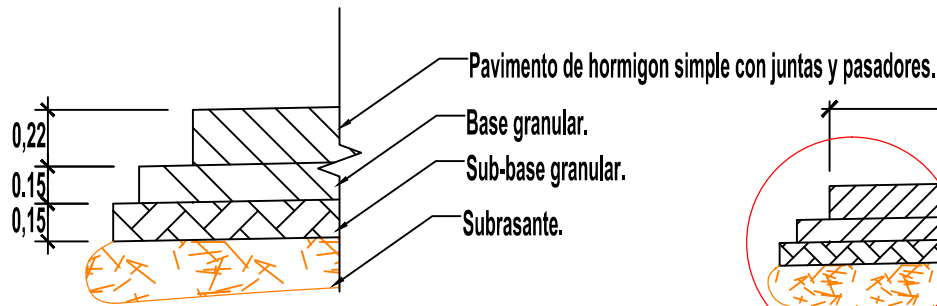

DIBUJO J.L.ZIGARAN	REVISO Ing. Jaureguiualzo	APROBO	FECHA
Practica supervisada J.L.ZIGARAN.			
Proyecto:		Proyecto de Intersección – R.P. N° 30 – Acceso a Localidad de Achiras	
Plano:		Alternativa 2	Esc: S/C

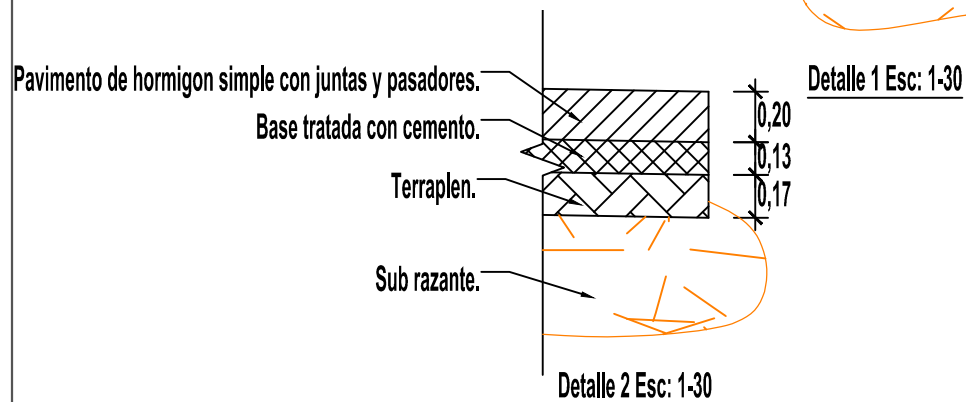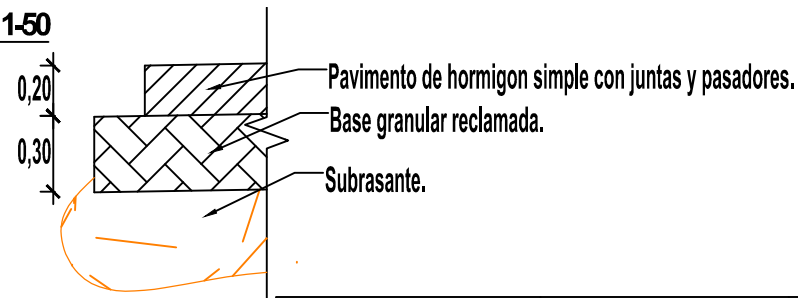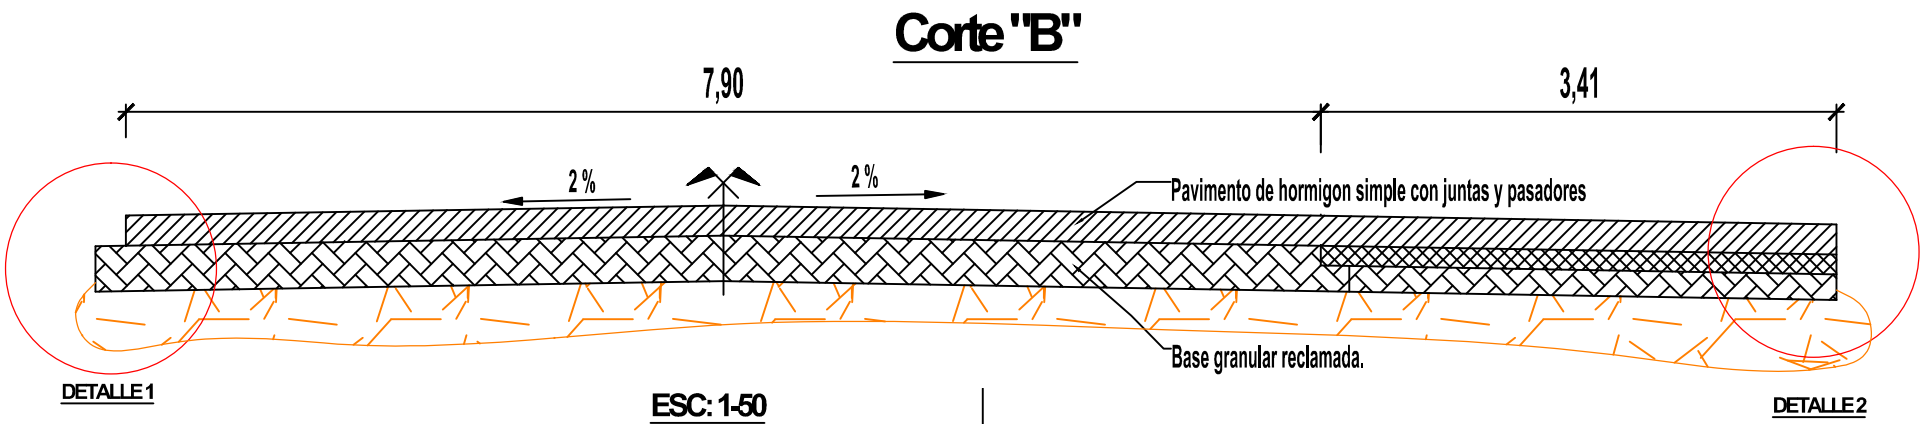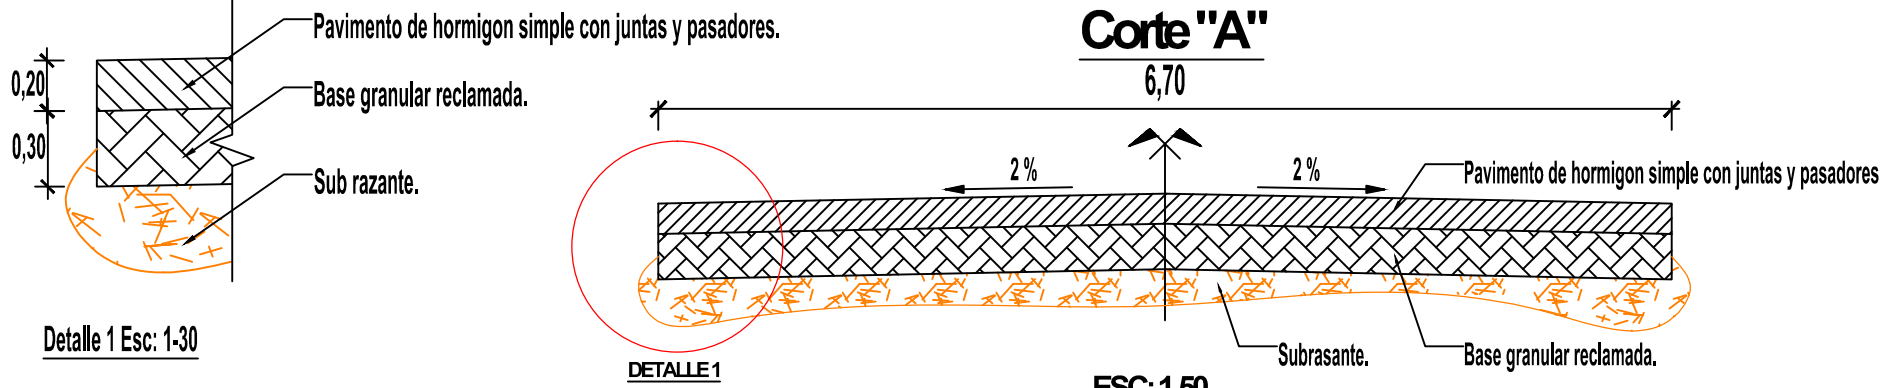

DIBUJO	REVISO	APROBO	FECHA
J.L.ZIGARAN	Ing. Jaureguiualzo		
Practica supervisada J.L.ZIGARAN.			
<u>Proyecto:</u>		Proyecto de Intersección – R.P. N° 30 – Acceso a Localidad de Achiras	
<u>Plano:</u>		Alternativa 3	Esc: S/C