
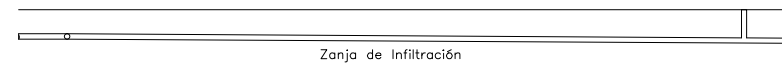
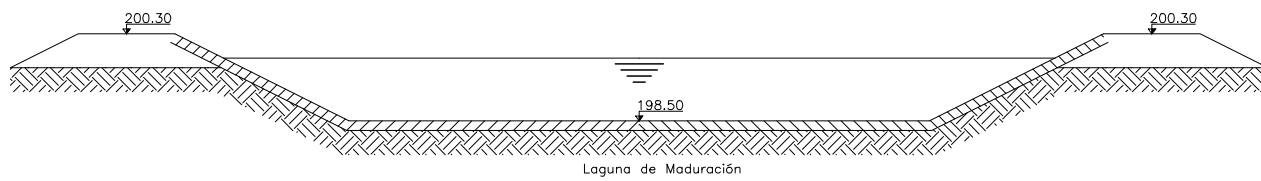
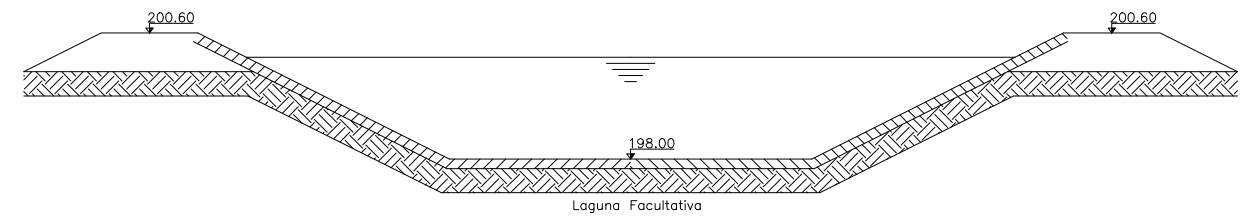
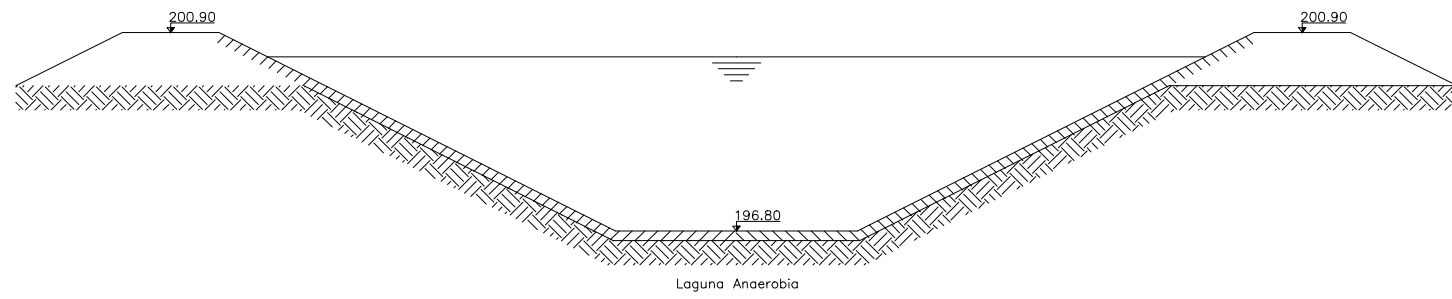



CORTE LONGITUDINAL - NIVELES
 ESC. 1:75

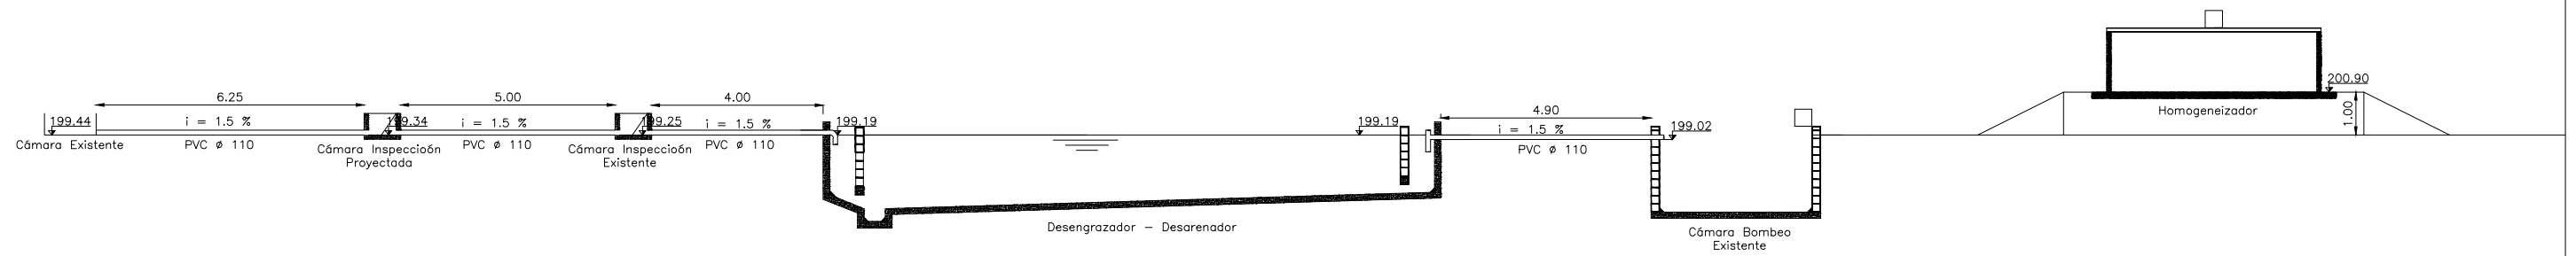

REDUCIDO AL 50%

PRACTICA PROFESIONAL SUPERVISADA DE INGENIERÍA CIVIL	
 UNIVERSIDAD NACIONAL DE CÓRDOBA FACULTAD DE CIENCIAS EXACTAS, FÍSICAS Y NATURALES	
OBRA:	PLANO N°
SISTEMA DE TRATAMIENTO DE EFLUENTES LÍQUIDOS INDUSTRIALES LÁCTEOS SAN LUCAS S.R.L.	0 0 1 4
PLANO:	LOCALIDAD
CORTE LONGITUDINAL - NIVELES	LUCA
ESCALA: INDICADAS	AÑO: 2014
ALUMNO: Laureano Esquibel.	
TUTOR INTERNO: Ing. Héctor R. Araujo.	
TUTOR EXTERNO: Ing. Fabricio Colombano.	