




**PLANTA LAGUNA FACULTATIVA**  
 ESC. 1:75

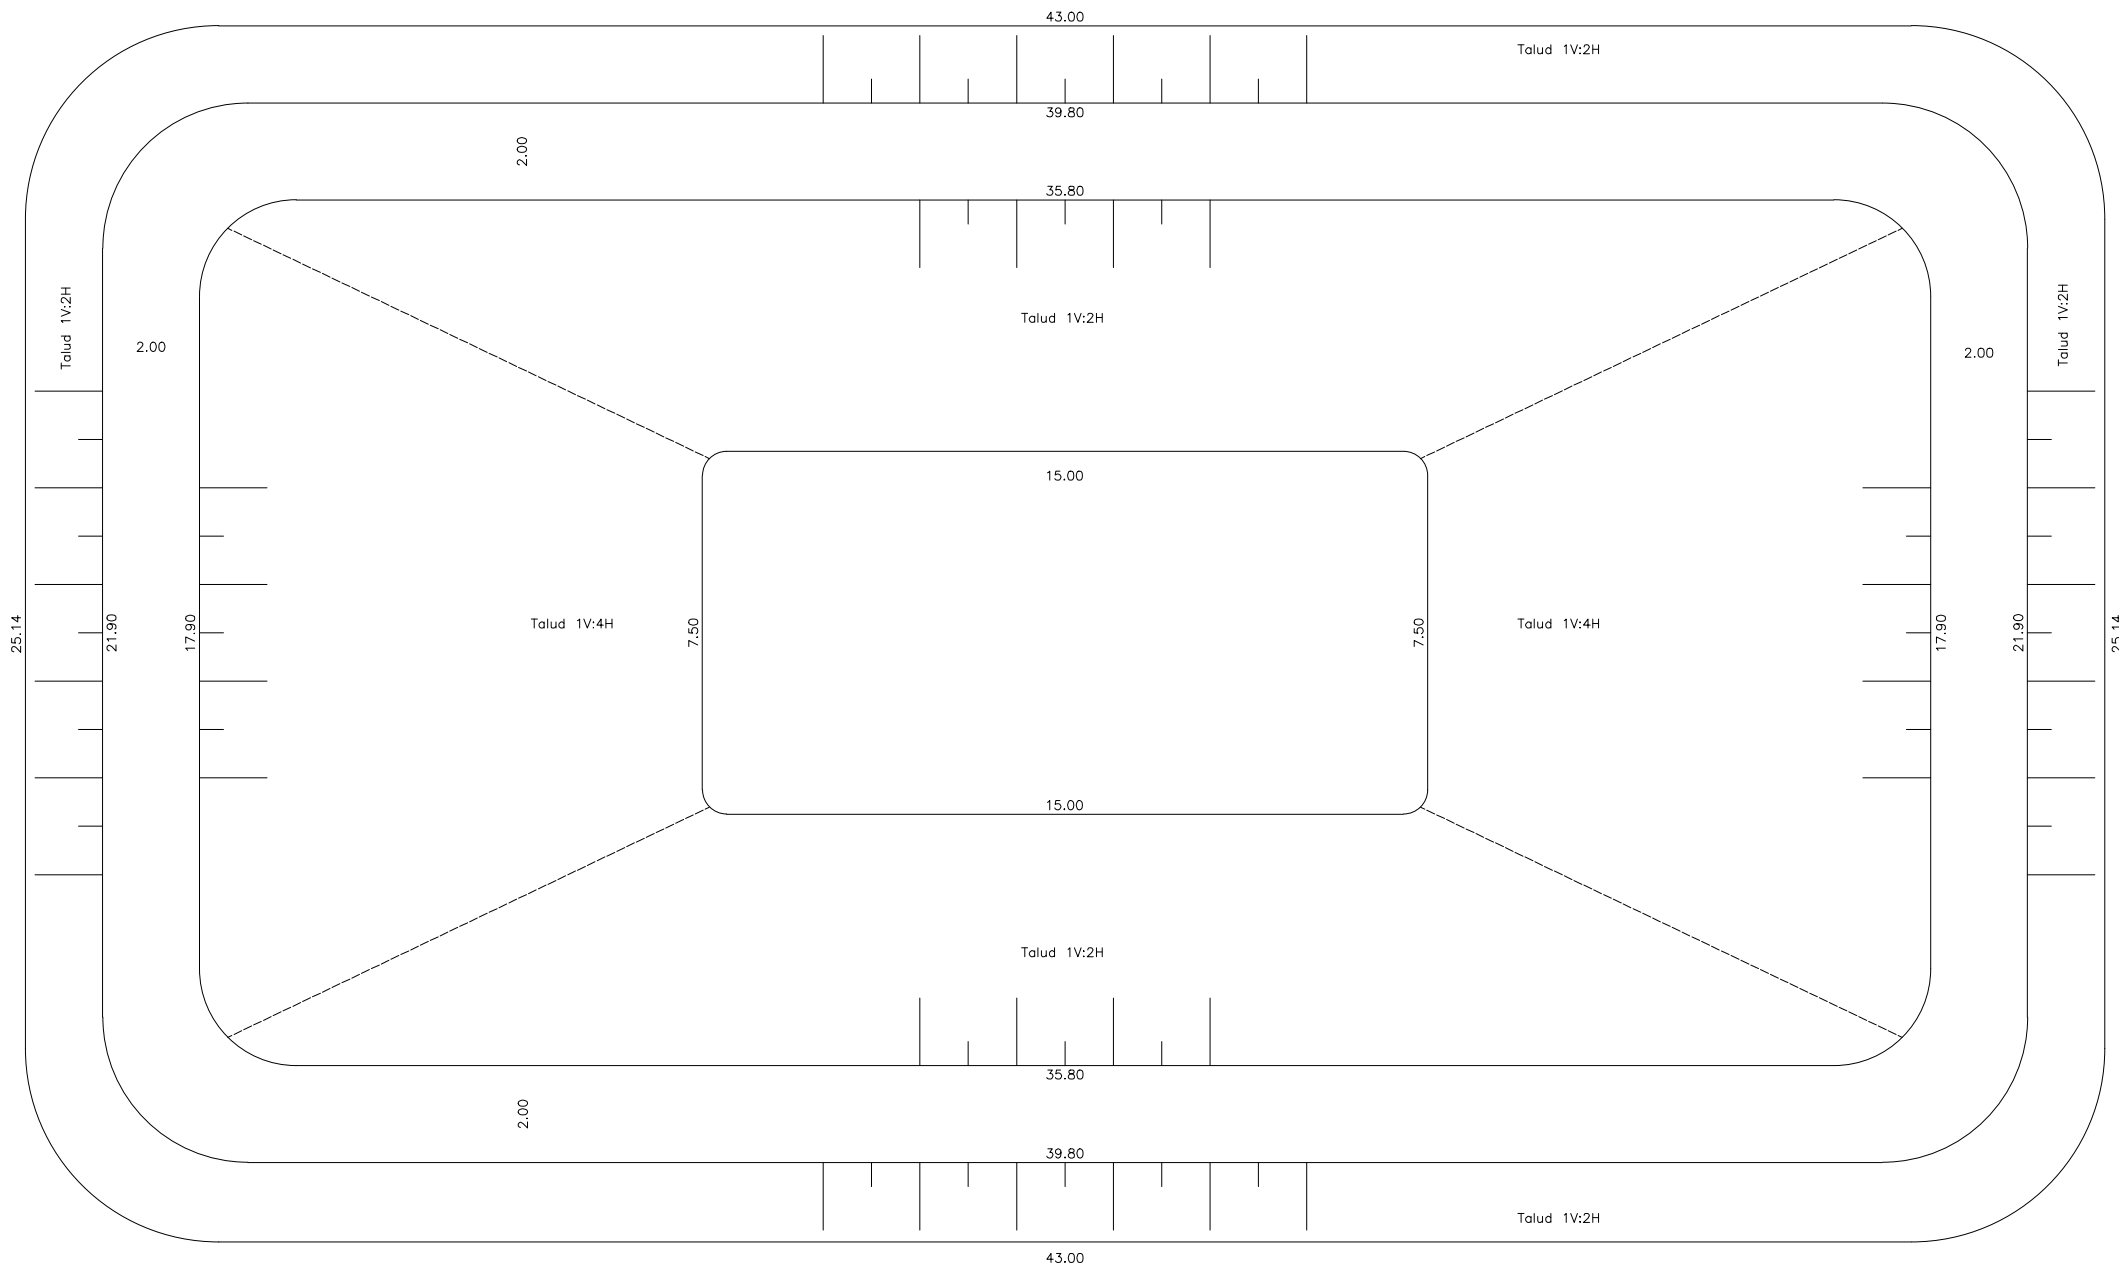


**CORTE TRANSVERSAL**  
 ESC. 1:75

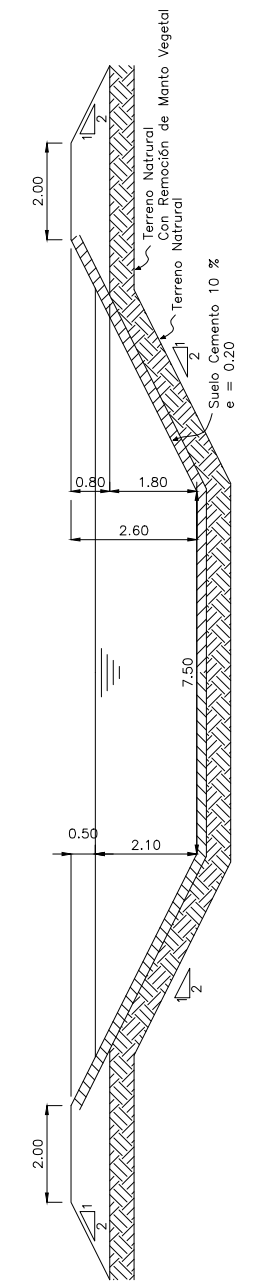

**CORTE LONGITUDINAL**  
 ESC. 1:75

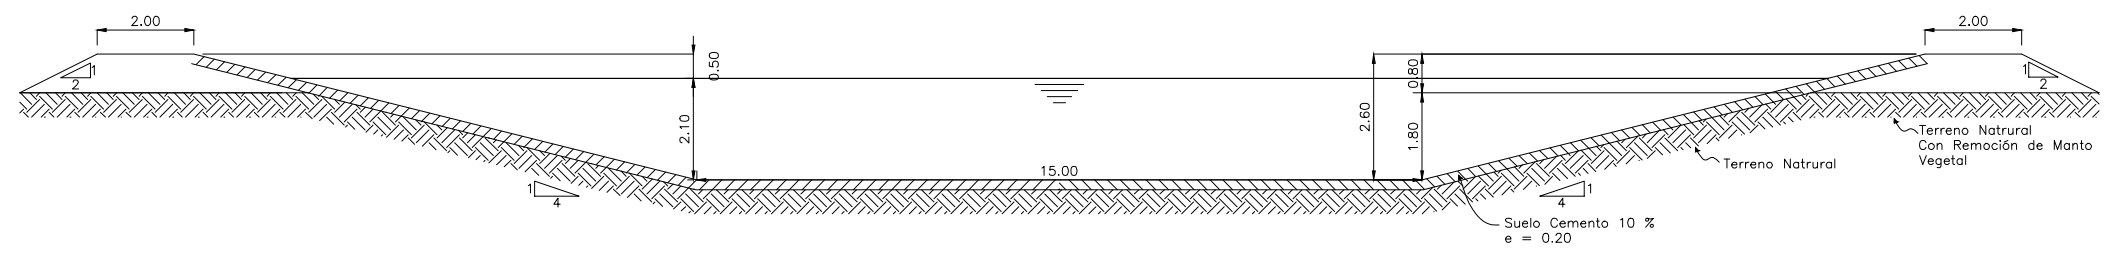

**REDUCIDO AL 50%**

PRACTICA PROFESIONAL SUPERVISADA DE INGENIERÍA CIVIL		PLANO N°
 UNIVERSIDAD NACIONAL DE CÓRDOBA FACULTAD DE CIENCIAS EXACTAS, FÍSICAS Y NATURALES	OBRA:	0008
	SISTEMA DE TRATAMIENTO DE EFLUENTES LÍQUIDOS INDUSTRIALES LÁCTEOS SAN LUCAS S.R.L.	LOCALIDAD
PLANO:	LAGUNA FACULTATIVA	LUCA
ESCALA: INDICADAS	AÑO: 2014	
ALUMNO: Laureano Esquibel.		
TUTOR INTERNO: Ing. Héctor R. Araujo.		
TUTOR EXTERNO: Ing. Fabricio Colombano.		