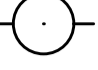

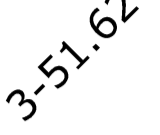
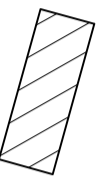
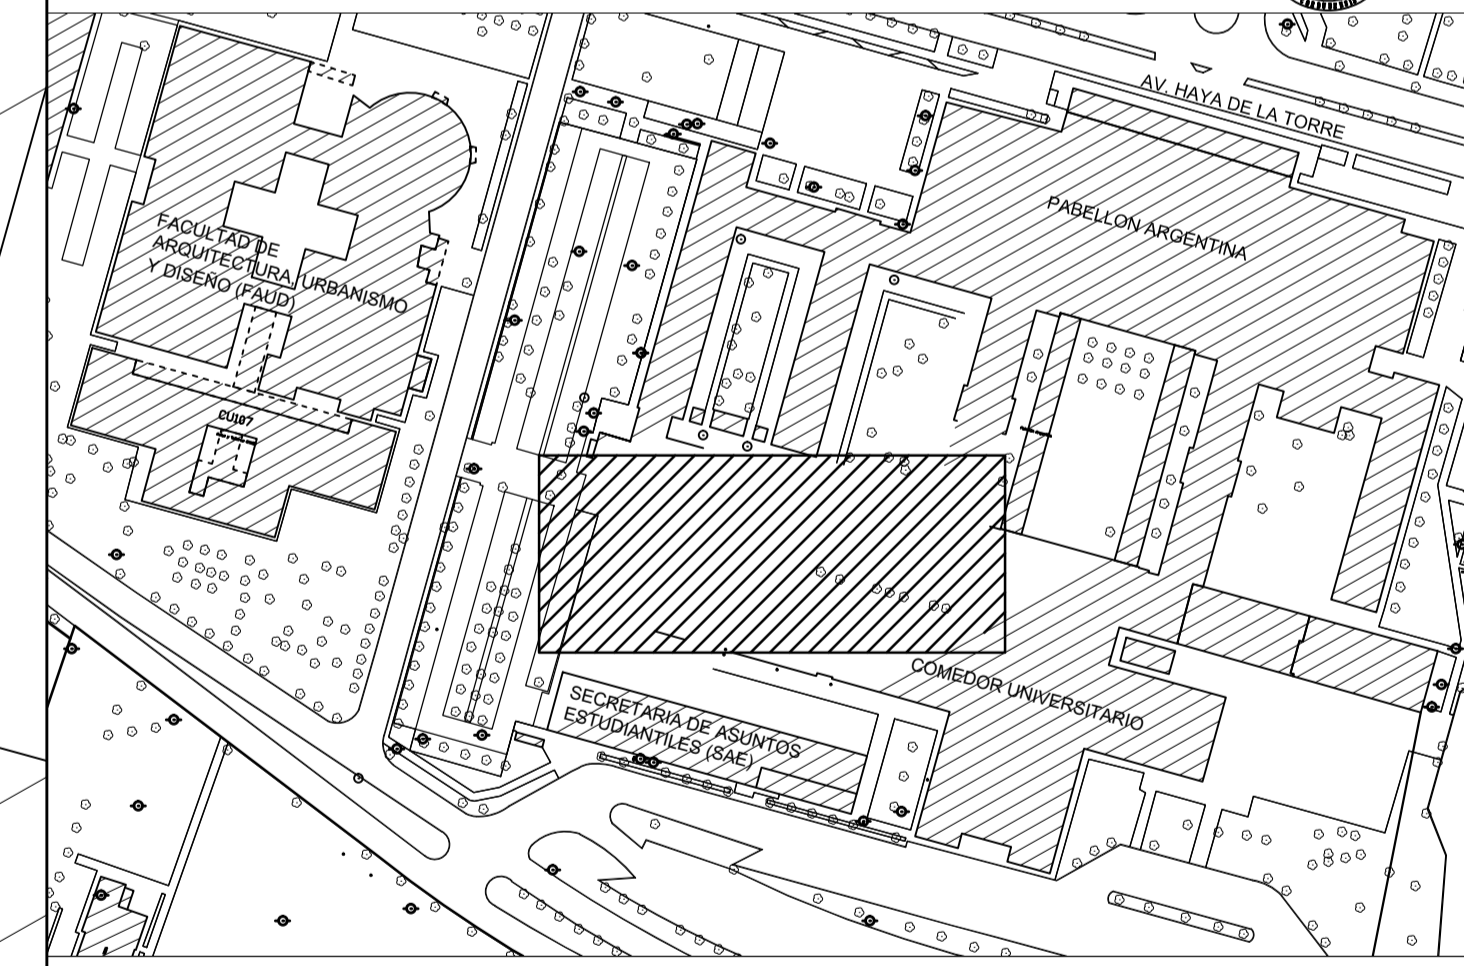


**Referencias:**

-  Tapa de inspeccion
-  Punto fijo referenciado
-  Numeración - Cota de tapa de inspeccion
-  Edificacion existente

UNIVERSIDAD NACIONAL DE CORDOBA  
SECRETARIA DE PLANEAMIENTO FISICO



**OBRA:** REFUNCIONALIZACION DE LAS LÍNEAS CLOACALES DE LA F.C.Q  
Ubicacion: Ciudad Universitaria fecha: Diciembre de 2014

**PLANO:** NIVELACIÓN DE TAPAS DE REGISTRO CLOACALES

escala: 1:200

**CONTRATISTA:** -

proyecto: firma:  
dibujo: Gomez Miralles, Eliseo firma:  
especialista: Arq. Cesar Yanover firma:  
controló: firma:

n orden	n plano
	01
ver plano	
total	

